

Byggingarlýsing/brunavarnir þjónustubyggingu við steypuskála. 1. áfangi.

Burðarvirki
Almennt verður allt burðarvirki úr jámbentri steinsteypu á steinsteypum undirstöðum. Sökkjar eru gerðir úr forsteypum einingum. Útveggir eru gerðir úr steinsteypum samlokueiningum og aðrir burðarveggir einnig úr forsteypum einingum. Milligöf og þak er gert úr steinsteypum holplötum. Allt burðarvirki hefur brunapól að minnsta kosti R60. Stigi er úr stáli og stigahús málmklædd stálgrind óeinangruð.

Brunahöfufun
Byggingunni verður skipt í brunahöf eins og grunnmyndir arkitekta sýna. Hvor hæð er sérbrunahöf og stigahús er einnig sérbrunahöf. Veggir og hæðarskil brunahöfna eru að minnsta kosti EI60 og dyr í brunaskilum eru að minnsta kosti EI:30-CS_m. Fjarlægð að steypuskála er 5m.

Flóttaleiðir
Gert er ráð fyrir aðstöðu fyrir 30 manns á hvorri hæð. Fjarlægð frá hvaða stað sem er í næstu útgönguleið verður alltaf minni en 25 m. sem er í samræmi við ákvæði byggingarreglugerðar um lengdir flóttaleiða. A.m.k. tveir óháðir útgangar verða frá báðum hæðum í byggingunni. Á 2. hæð er auk aðalstigahúss hringstigi í annari flóttaleið. Á 1. hæð eru björgunarop. Björgunarop uppfylla ákvæði í gr. 159 í byggingarreglugerð. Flóttaleiðir eru merktar inn á teikningar.

Neýðarlýsing
Allar flóttaleiðir í byggingunni verða með ÚT-ljósum og neýðarlýsingu í samræmi við IST EN 1838:1999 Lighting Application - Emergency Lighting and IST EN 50172:2004.

Klæðningar
Allar klæðningar bæði úti og inni verða í fl. 1.

Einangrun
Útveggir byggingarinnar verða einangraðir með steinullareinangrun í steypum samlokueiningum. Þakið verður svokallað víðarsíð þak með vatnsvarnarlagi undir einangrun og fargi þar ofan á. Ysta þakklæðning verður að minnsta kosti Broof.

Landnúmer:.....123154
Staðgreinir:.....1400-02-99986500


Samþykkt þann
16 FEB 2011
Byggingaálfurinn
Fh. Sigurður Steinar Jónsson

Brunaviðvarnarkerfi
Handboðar verða staðsettir við alla útganga. Reykskynjarar verða í öllum rýmum. Brunaviðvarnarkerfi verður tengt inn á vakistöð RTA. Brunaviðvarnarkerfi verður í samræmi við leiðbeiningar brunamálastofnunar og IST EN 54:Fire Detection and Fire Alarm Systems. Brunabjöllur sem heyrast um allt húsið verða tengdar við brunaviðvarnarkerfið.

Slökkvitæki og brunahanar
Slökkvitæki (léttvatnstæki) verða sett á báðar hæðir við stigahús. Tækin og frágangur þeirra skal vera í samræmi við Leiðbeiningar um val og staðsetningu handslökkvitækja nr. 165.BR1 frá Brunamálastofnun, og í samræði við eldvarnarefrit. Brunahanar verða staðsettir eins og sýnt er á teikningum.


Reyklosun
Reyk og hitalosun er í gegnum dyr og opnanlega glugga á húsinu.

Víðhald brunavarna
Víðhalds- og verklagsáætlun ásamt viðbragðsáætlunum vegna þjónustubyggingarinnar verða í samræmi við gæða- og öryggiskerfi RTA og skulu verða hluti af því kerfi.

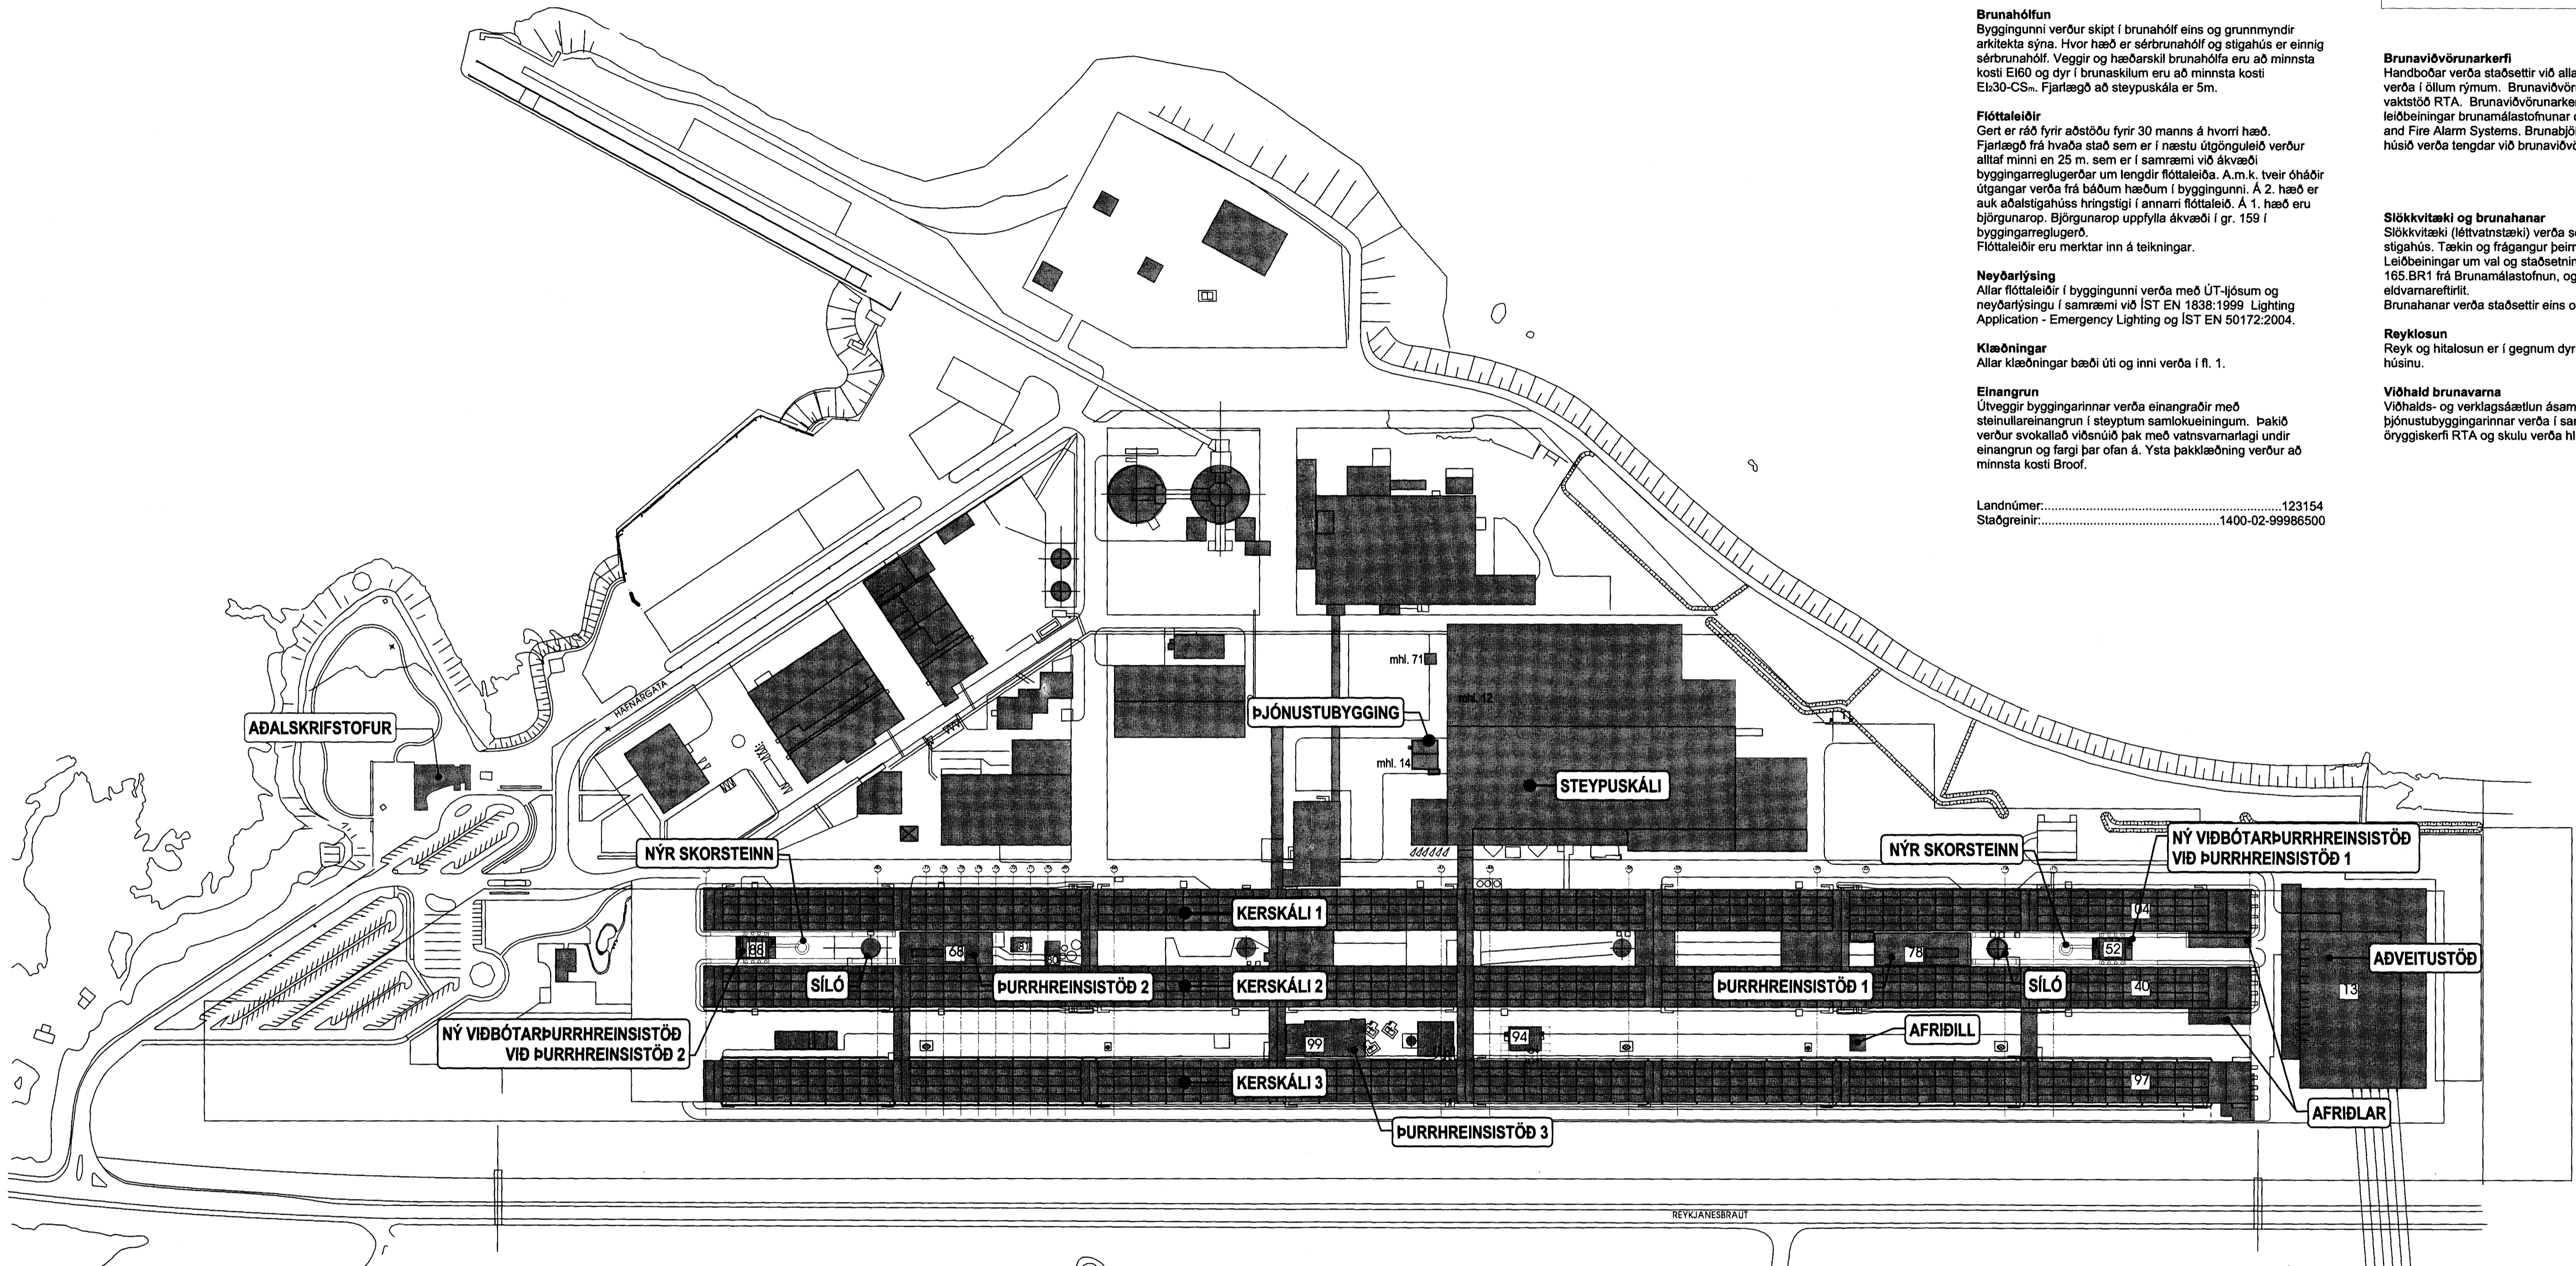

1 AFSTÖÐUMYND
mkv. 1:2000

Fh. 11.02.2011
HELDRIÐGNEFTIRLIT
HAFNARFARBAR-
GÖTUFUNDI SV. EÐIS
Götuvegur 123 Reykjavík
Tólfur
11.02.2011

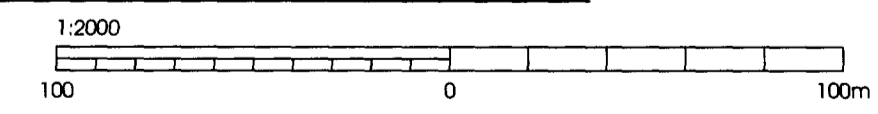

GLÁMA-KÍM
Architectural drawing
Signature: *Árni Kjalnes*
Árni Kjalnesson tel. 940357-2039
Signature: *Bjarni Björnsson*
Bjarni Björnsson tel. 070464-5339
Signature: *Ólafur Ólafsson*
Ólafur Ólafsson tel. 121507-6039
Signature: *Sigrún Sigrúnsson*
Sigrún Sigrúnsson tel. 120957-2303

Útg nr / Rev no	Lýsing / Description	Dagsetning / Date	Han / Tin / Des / Dw	Yfir / Chd / Clk	Notk heim / Notk heim / Suppl Rel / ISAL Rel	Stærð / Format: A1	Mkv: 1:2000

HRV ENGINEERING
GLÁMA-KÍM

Dagsetning / Date: 08.02.2011	Teiknað / Drawn: BBJ
Hannað / Designed: SK/BBJ	Yfir / Chd: SK
Verktaki / Supplier: GLÁMA-KÍM	Tekn.númer / Supplier ref: A01.01
Tekn.númer / Supplier ref: A01.01	Samþykki / Approved
Hluti af / Part of:	

STEYPUSKÁLI, ÞJÓNUSTUBYGGING AFSTÖÐUMYND

Flökur nr.: Blað nr.: Næsta bl.:
Kostn.nr.-Cono. / Búnr.-Eq.no

Teg. teikningar / Des. type: **ADALUPPDRÁTTUR**
Architectural: Building Application

RioTinto Alcan

ISAL
Alcan Iceland Ltd
Stauravík
IS-222 Hafnarfordur
Ísland

ISAL
Teikn.nr. ISAL / Dwn.no of ISAL
Breyt./Rev.

ISAL
Hluti af / Part of: ISAL Yfirfarið og staðf. dags / ISAL Checked, date
ISAL Samþykkt, dags / ISAL Approval, date

Skýringar:
Legend: