




GRUNNMYND, 1.HÆÐ MKV 1:100
(1ST FLOOR PLAN SCALE 1:100)

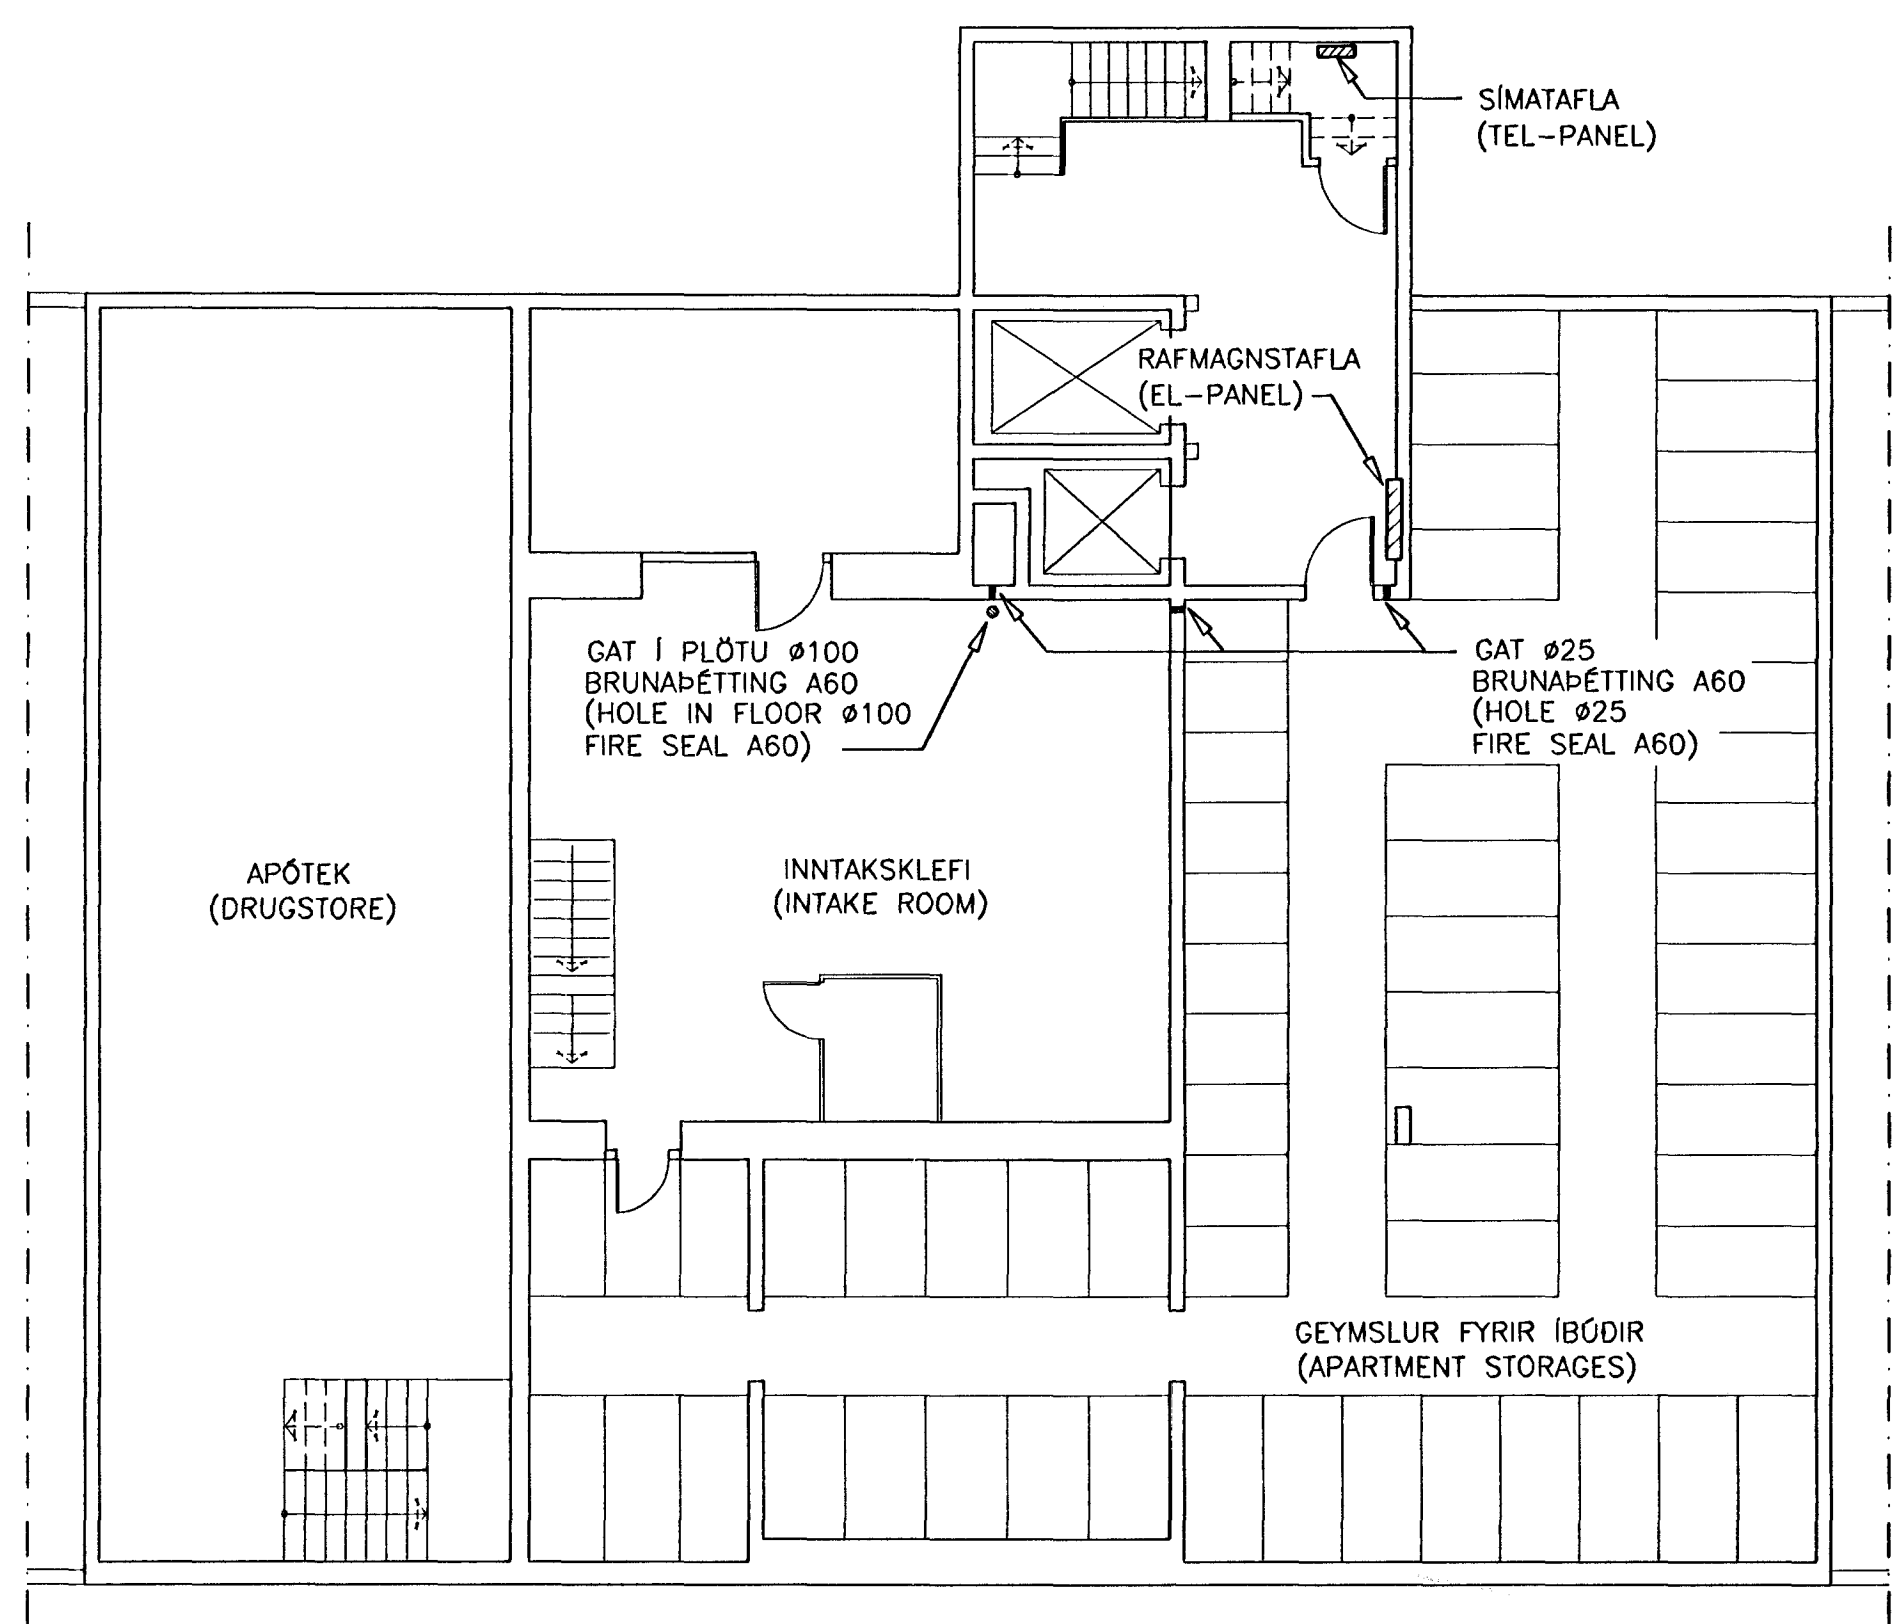

KJALLARI MKV 1:100
(BASEMENT SCALE 1:100)

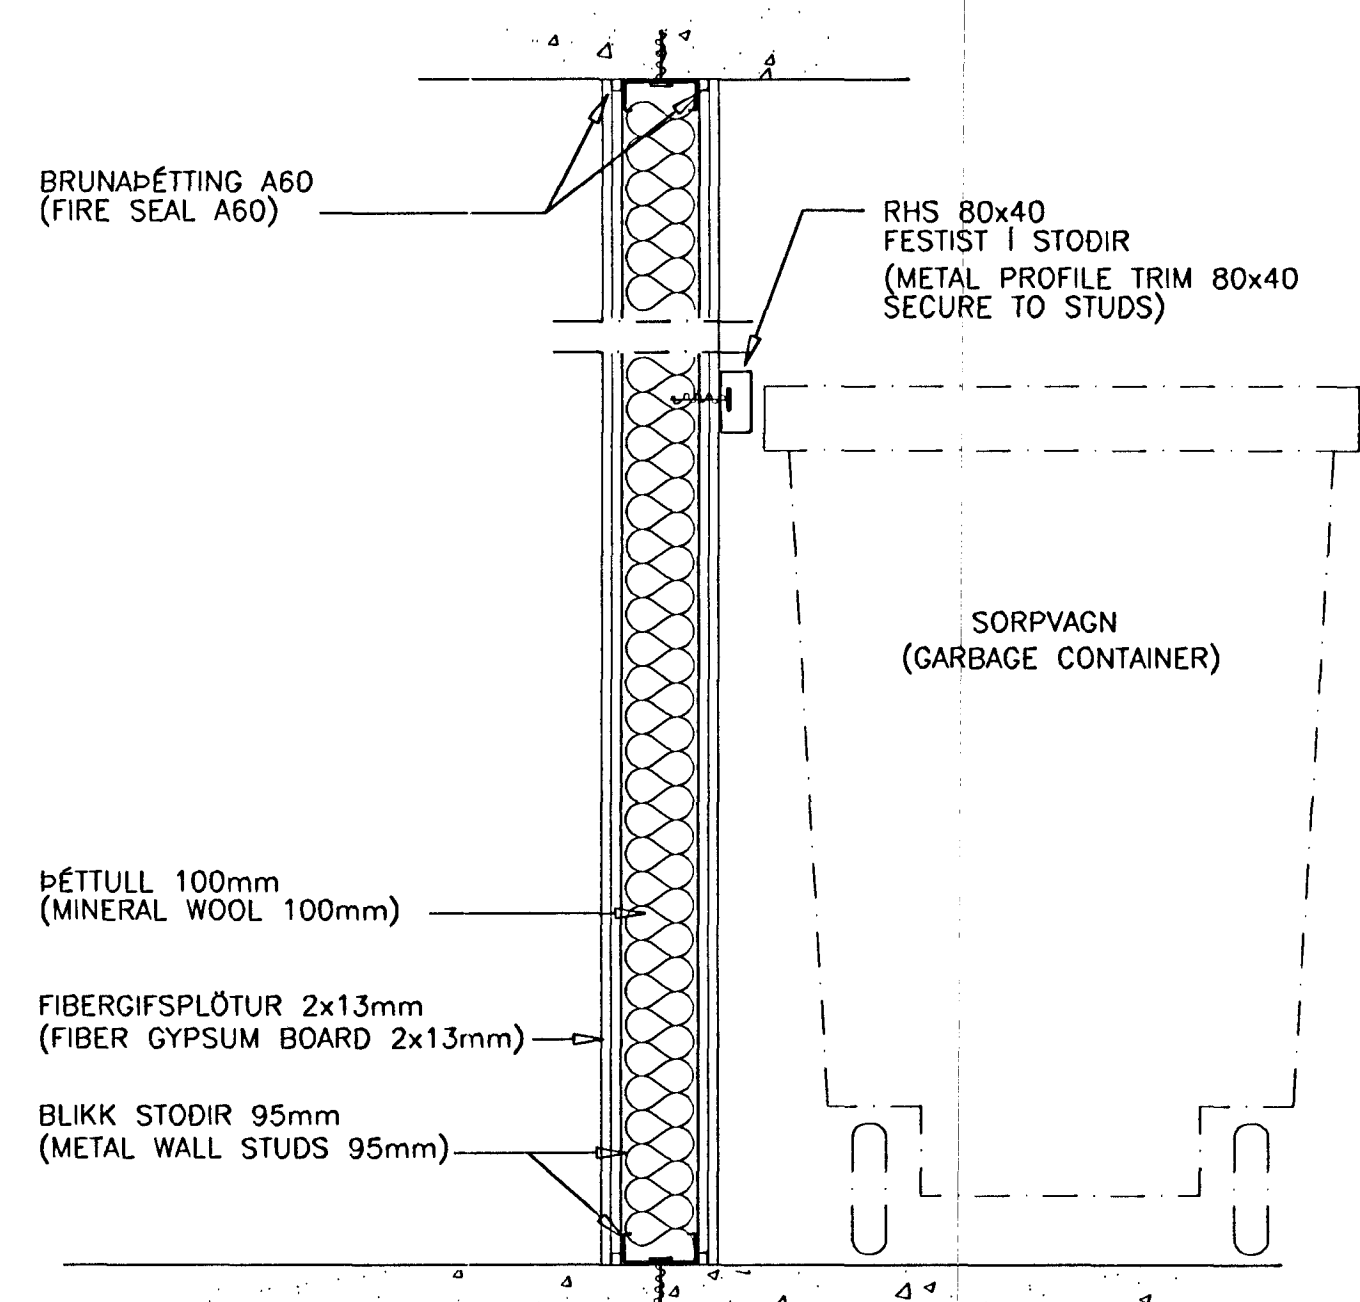

SNID MKV 1:10
(SECTION SCALE 1:10)

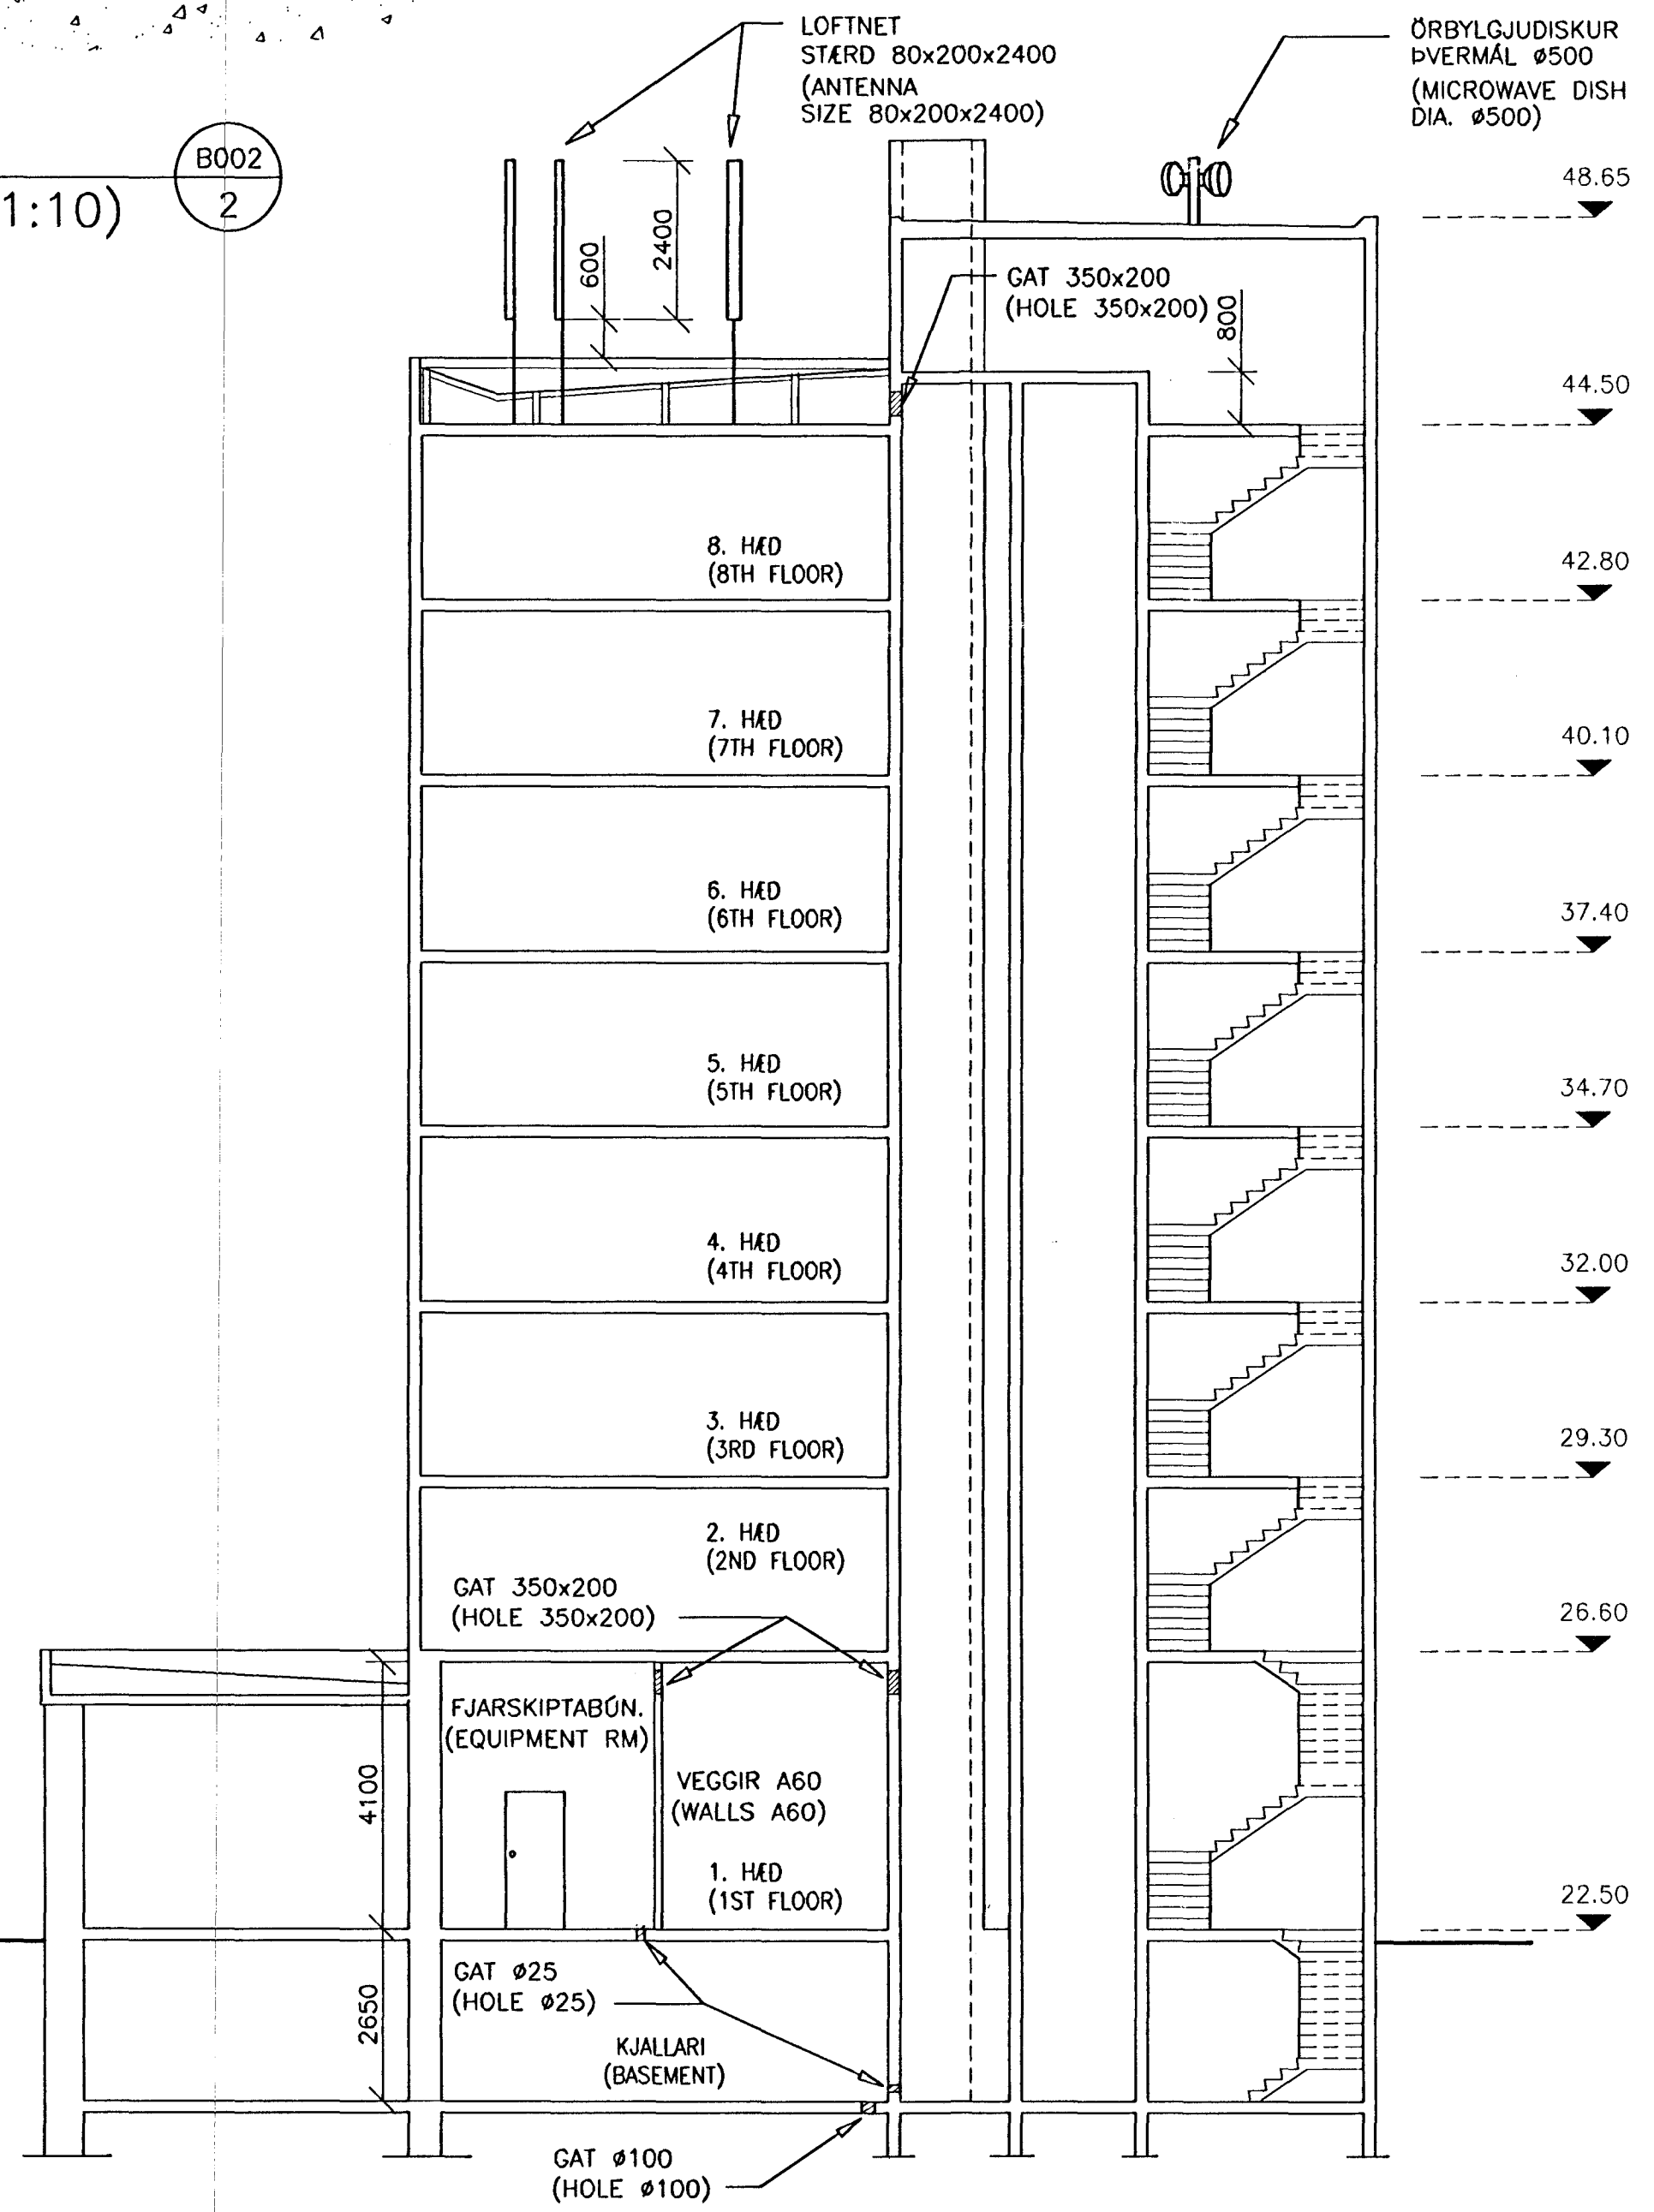

SNID MKV 1:50
(SECTION SCALE 1:50)

MÍÐVANGUR 41
121904

DAGS 27.11.97

BREYTINGAR		
NR.	DAGS.	BREYTING
1		
2		
3		
4		
5		
6		
7		

Isenska farsímatélagið ehf
Borgartún 24
105 Reykjavík
Sími 562 7613
Fax 562 7186
Kt. 660391-2129

KLÖPP
1/12/97
KLÖPP ARCHITEKTAR-VERKFRÉDINGAR EHF
HVERFISGATA 46, 101 REYKJAVÍK
SÍMI 552 7777 FAX 562 3074

ÞESSI TEIKNINGUR ER MEÐ HÖFUNDRARRÉTTI EIGANDA OG ER EINUNGIS TIL NOTKUNAR FYRIR EIGANDA OG HANS STARFSSEMI. ENDURRIT EDA NOTKUN Á ÞESSARI TEIKNINGU OG/EDA UPPLÝSINGUM Á TEIKNINGUNNI ERU BANNADAR NEMA AD FENGNU SKRIFLEGU LEYFI EIGANDA.

VERKHEITI

MÍÐVANGUR 41
FJARSKIPTABÚNAÐUR

LANDNÖMUR

121904

STAÐSETNING

MÍÐVANGUR 41
220, HAFNARFJÖRDUR

TEIKNINGARHEITI

SÉRMYNDIR
GRUNNMYND 1. HÆÐ
KJALLARI OG SNID

TEIKNINGARNÖMUR

B 002

MELIKVARDI MKV 1:100/1:10