




GRUNNMYND, 1.HÆÐ MKV 1:100  
(1ST FLOOR PLAN SCALE 1:100)

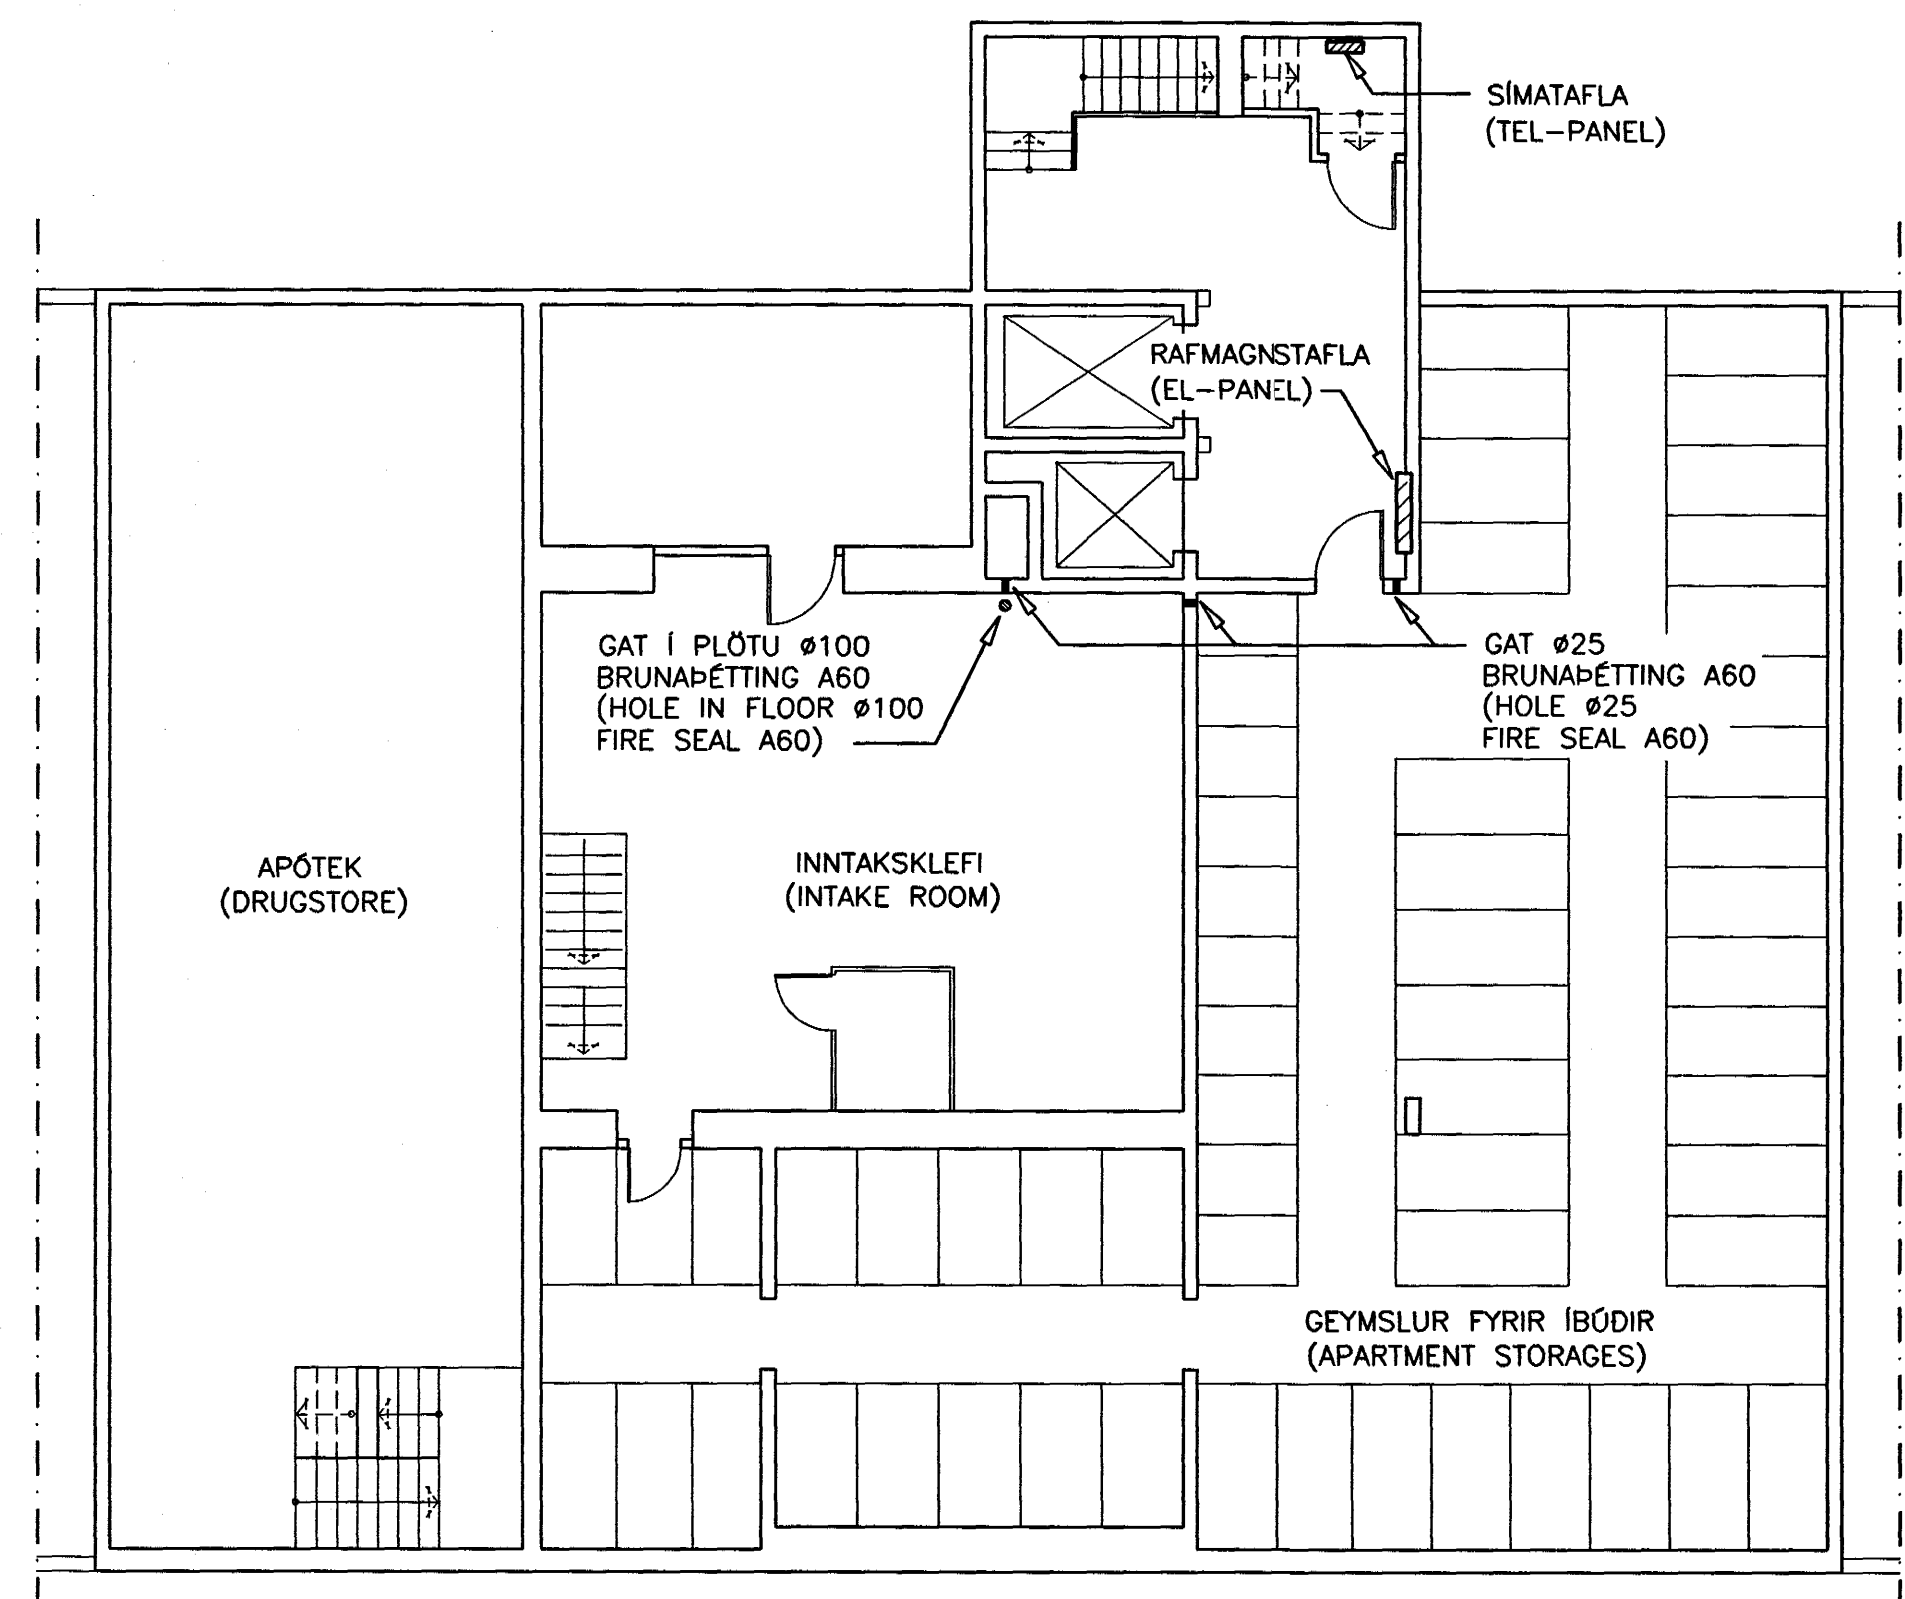

KJALLARI MKV 1:100  
(BASEMENT SCALE 1:100)

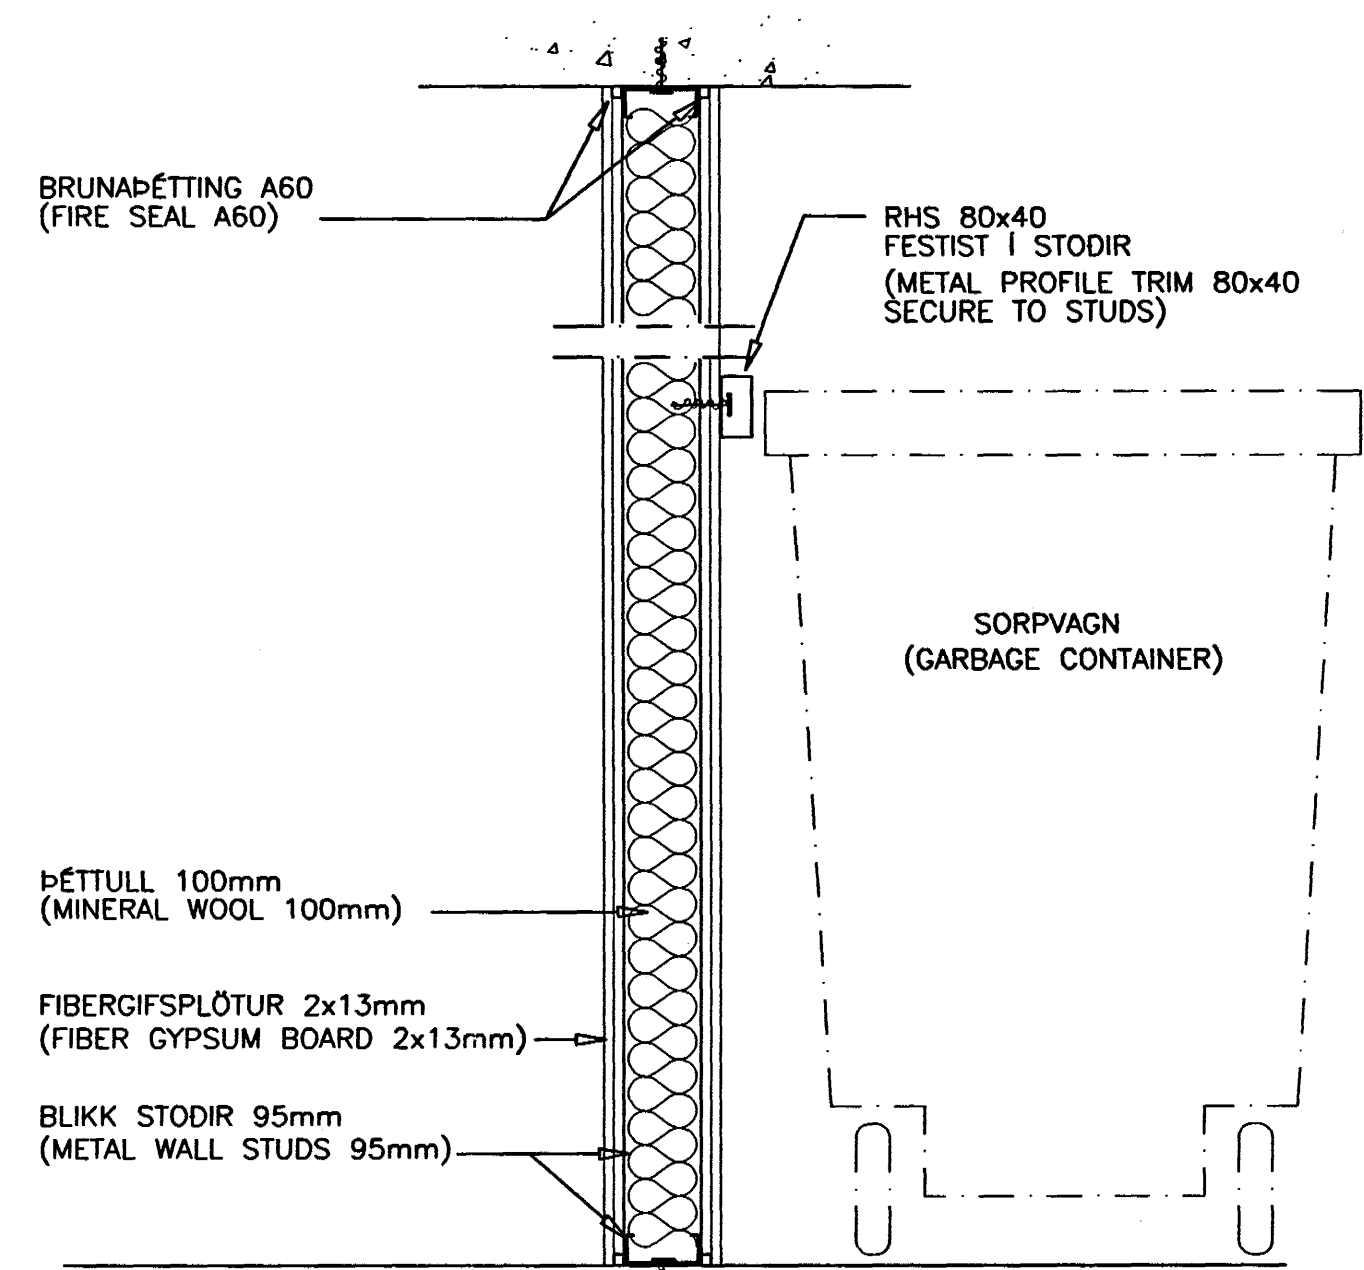

SNID MKV 1:10  
(SECTION SCALE 1:10)

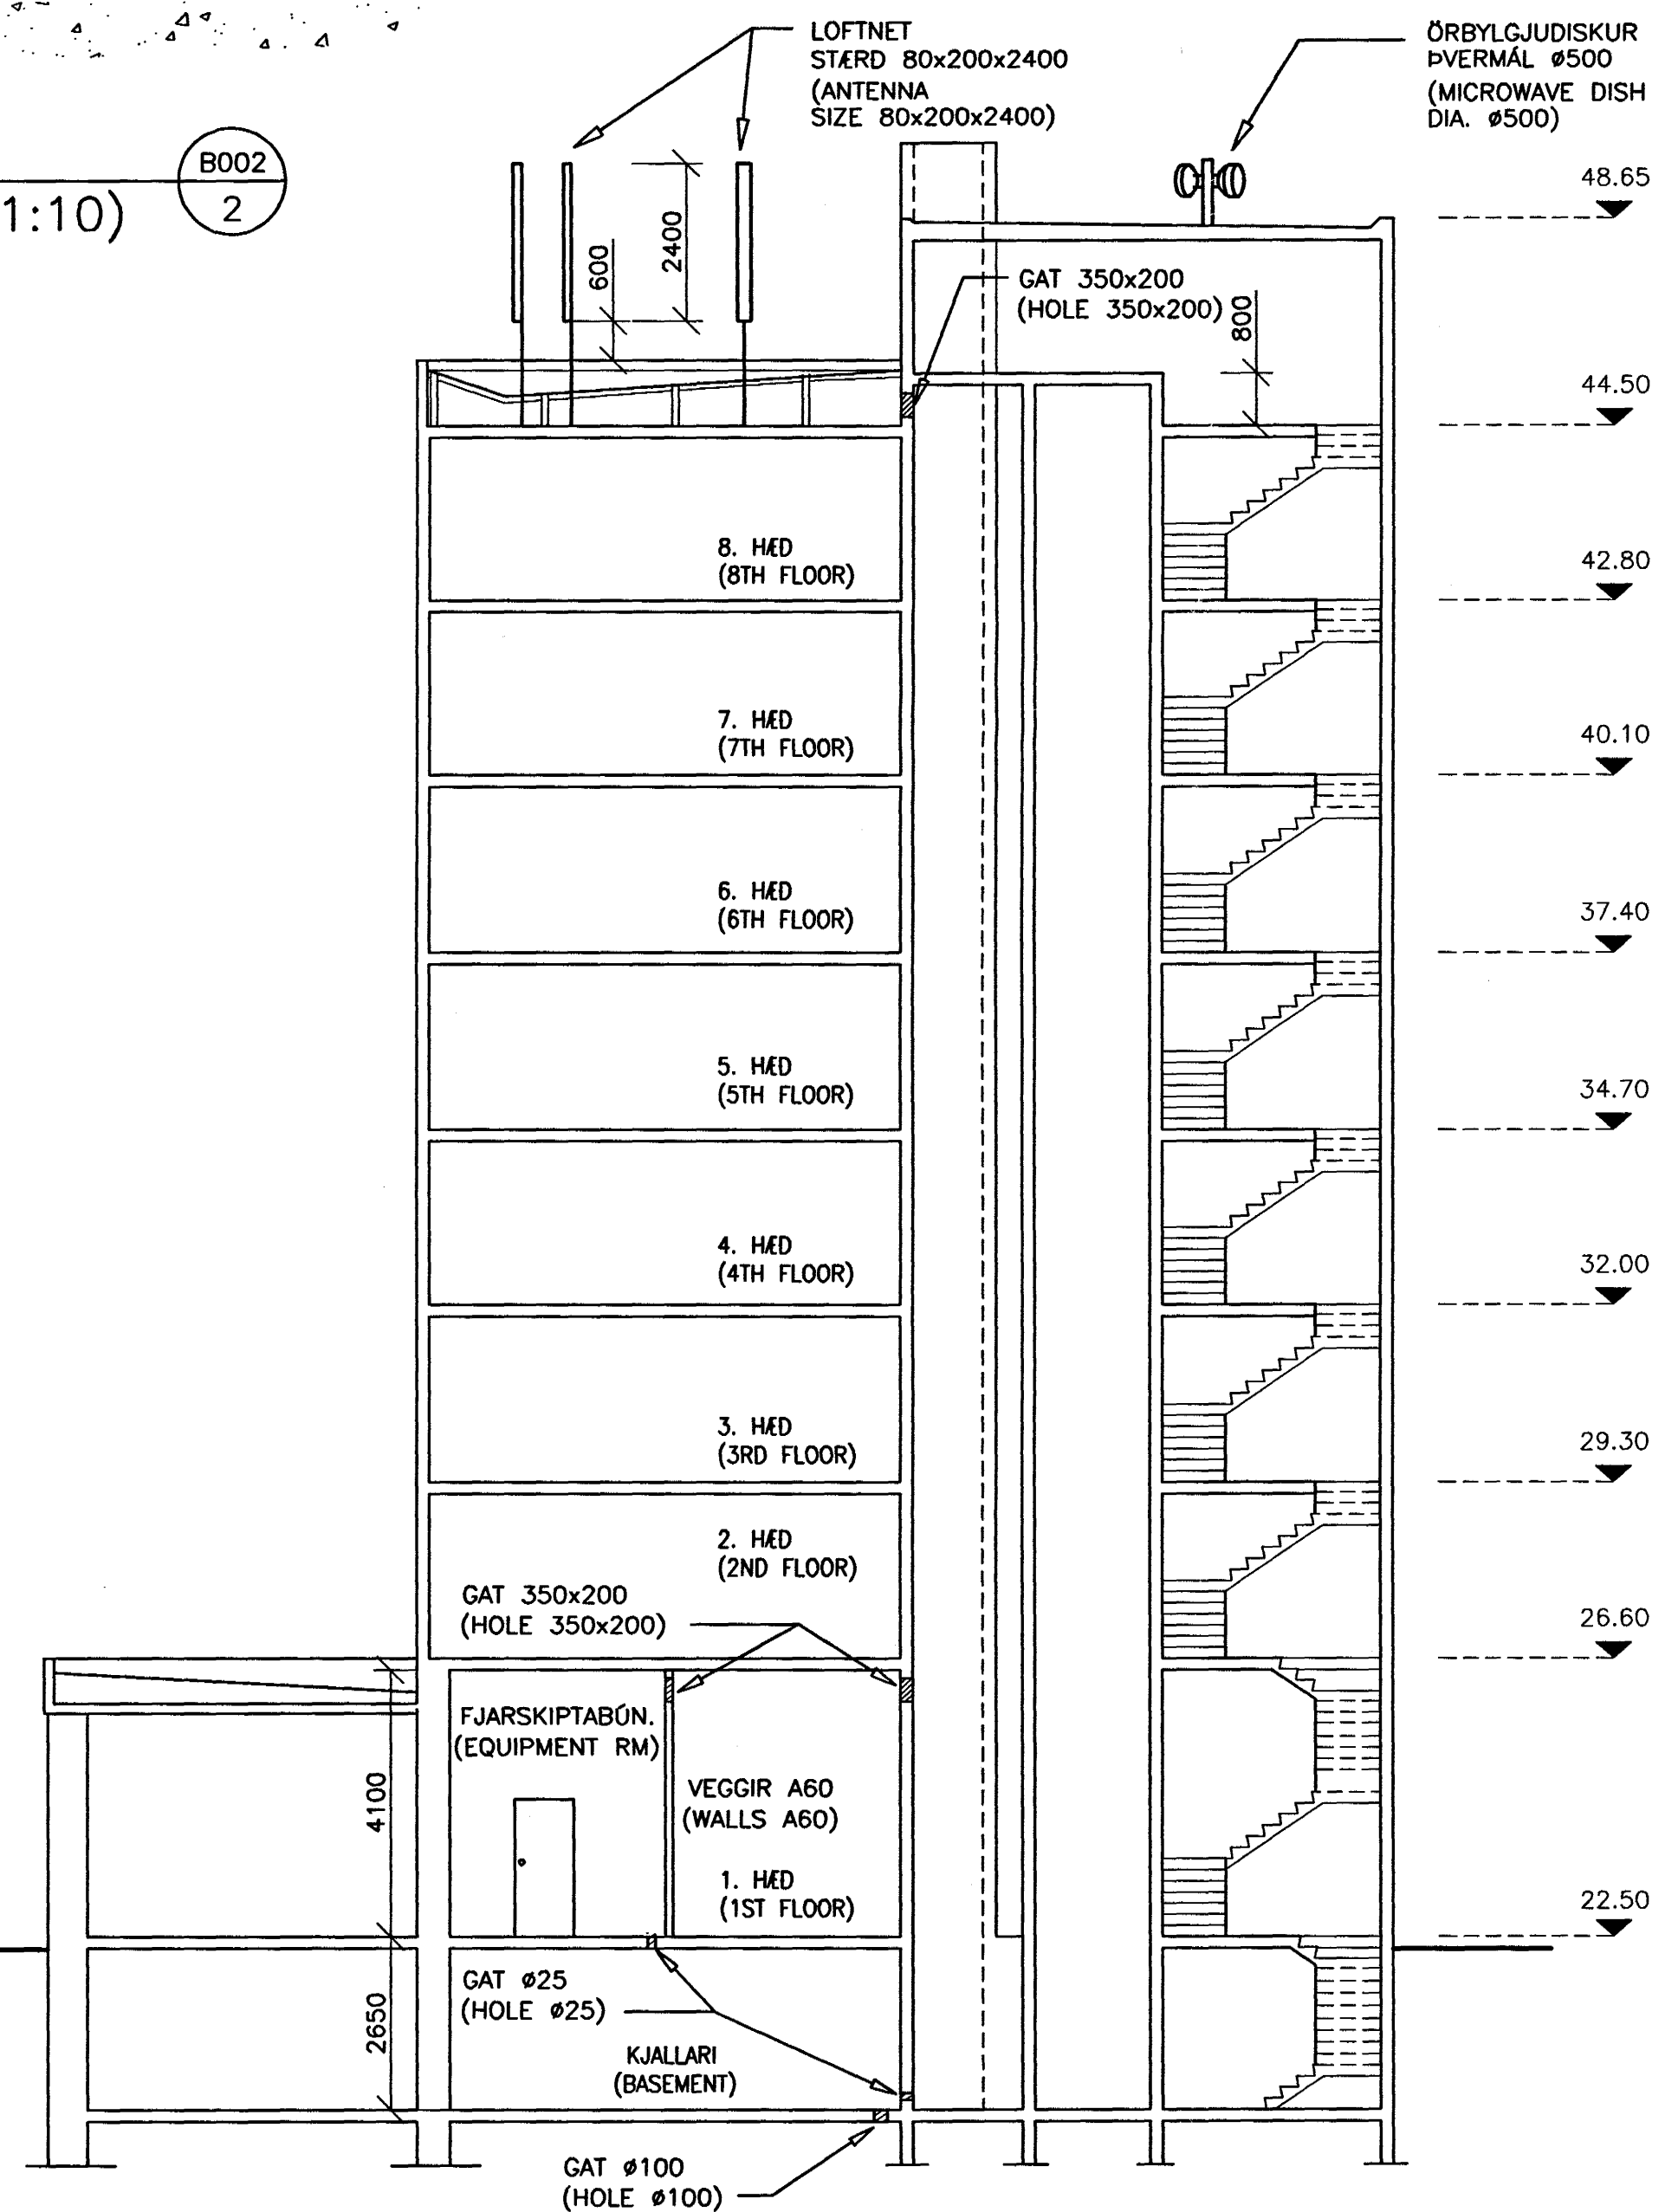

SNID MKV 1:50  
(SECTION SCALE 1:50)

Sambýkkt þann  
27 JAN. 1998  
Byggingarútlitunni í Hafnarfjörð  
Erlendur Hjálmaðsson

**MÍÐVANGUR 41**  
121904

DAGS 27.11.97

BREYTINGAR		
NR.	DAGS.	BREYTING

**Íslenska farsímafélagið ehf**  
Borgartún 24  
105 Reykjavík  
Sími 562 7411  
Fax 562 7186  
Ei. 663993-2729

**KLÖPP**  
KLOPP ARKITEKTAR - VERKFRÉDINGAR EHF  
HVERFISGATA 46, 101 REYKJAVÍK  
SÍMI 552 7777 FAX 562 3074

ÞESSI TEIKNING ER MED HÖFUNDRARRÉTTI EIGANDA OG ER EINGUNGIS TIL NOTKUNAR FYRIR EIGANDA OG HANS STARFSSEMI. ENDURRIT EDA NOTKUN Á ÞESSARI TEIKNINGU OG/EDA UPPLÝSINGUM Á TEIKNINGUNNI ERU BANNADAR NEMA AD FENGNU SKRIFLEGU LEYFI EIGANDA.

VERKHEITI

**MÍÐVANGUR 41**  
**FJARSKIPTABÚNAÐUR**

LANDNÓMUR

121904

STADSETNING

MÍÐVANGUR 41  
220, HAFNARFJÖRÐUR

TEIKNINGARHEITI

SÉRMYNDIR  
GRUNNMYND 1. HÆÐ  
KJALLARI OG SNID

TEIKNINGARNÓMUR

**B 002**

MELIKVARDI MKV 1:100/1:10