

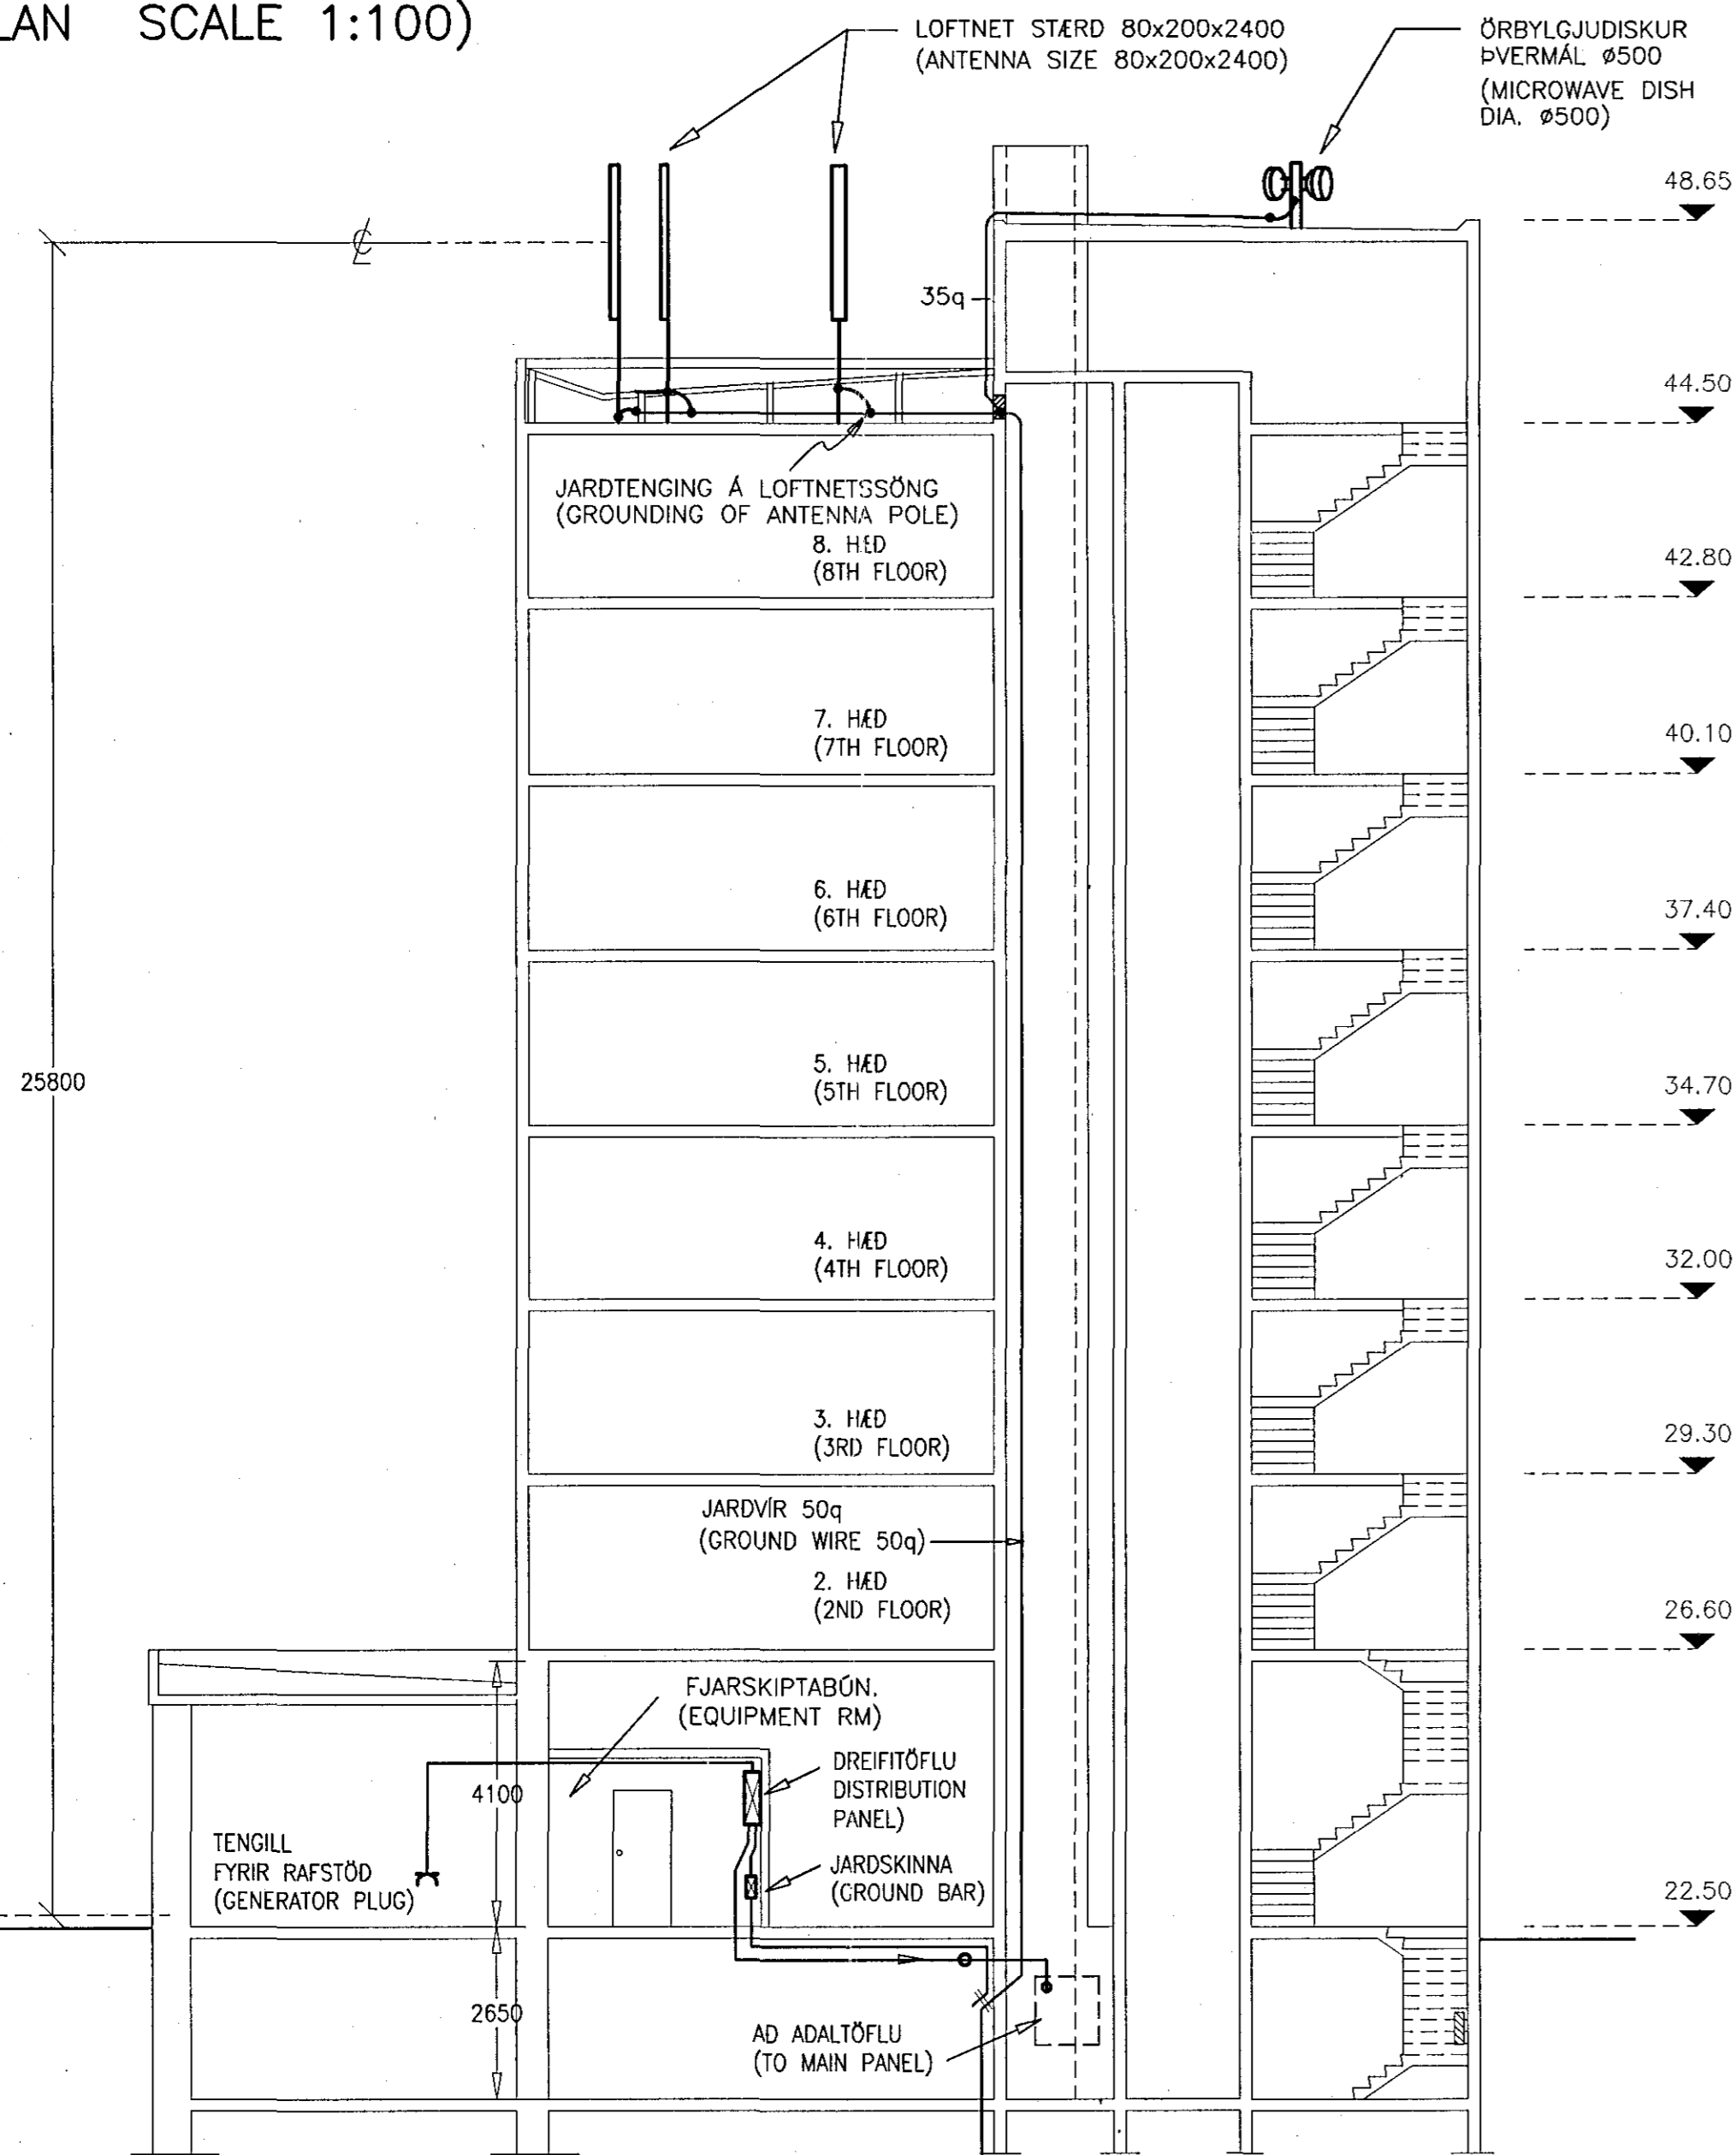



ÞAKMYND MKV 1:100
(ROOF PLAN SCALE 1:100)

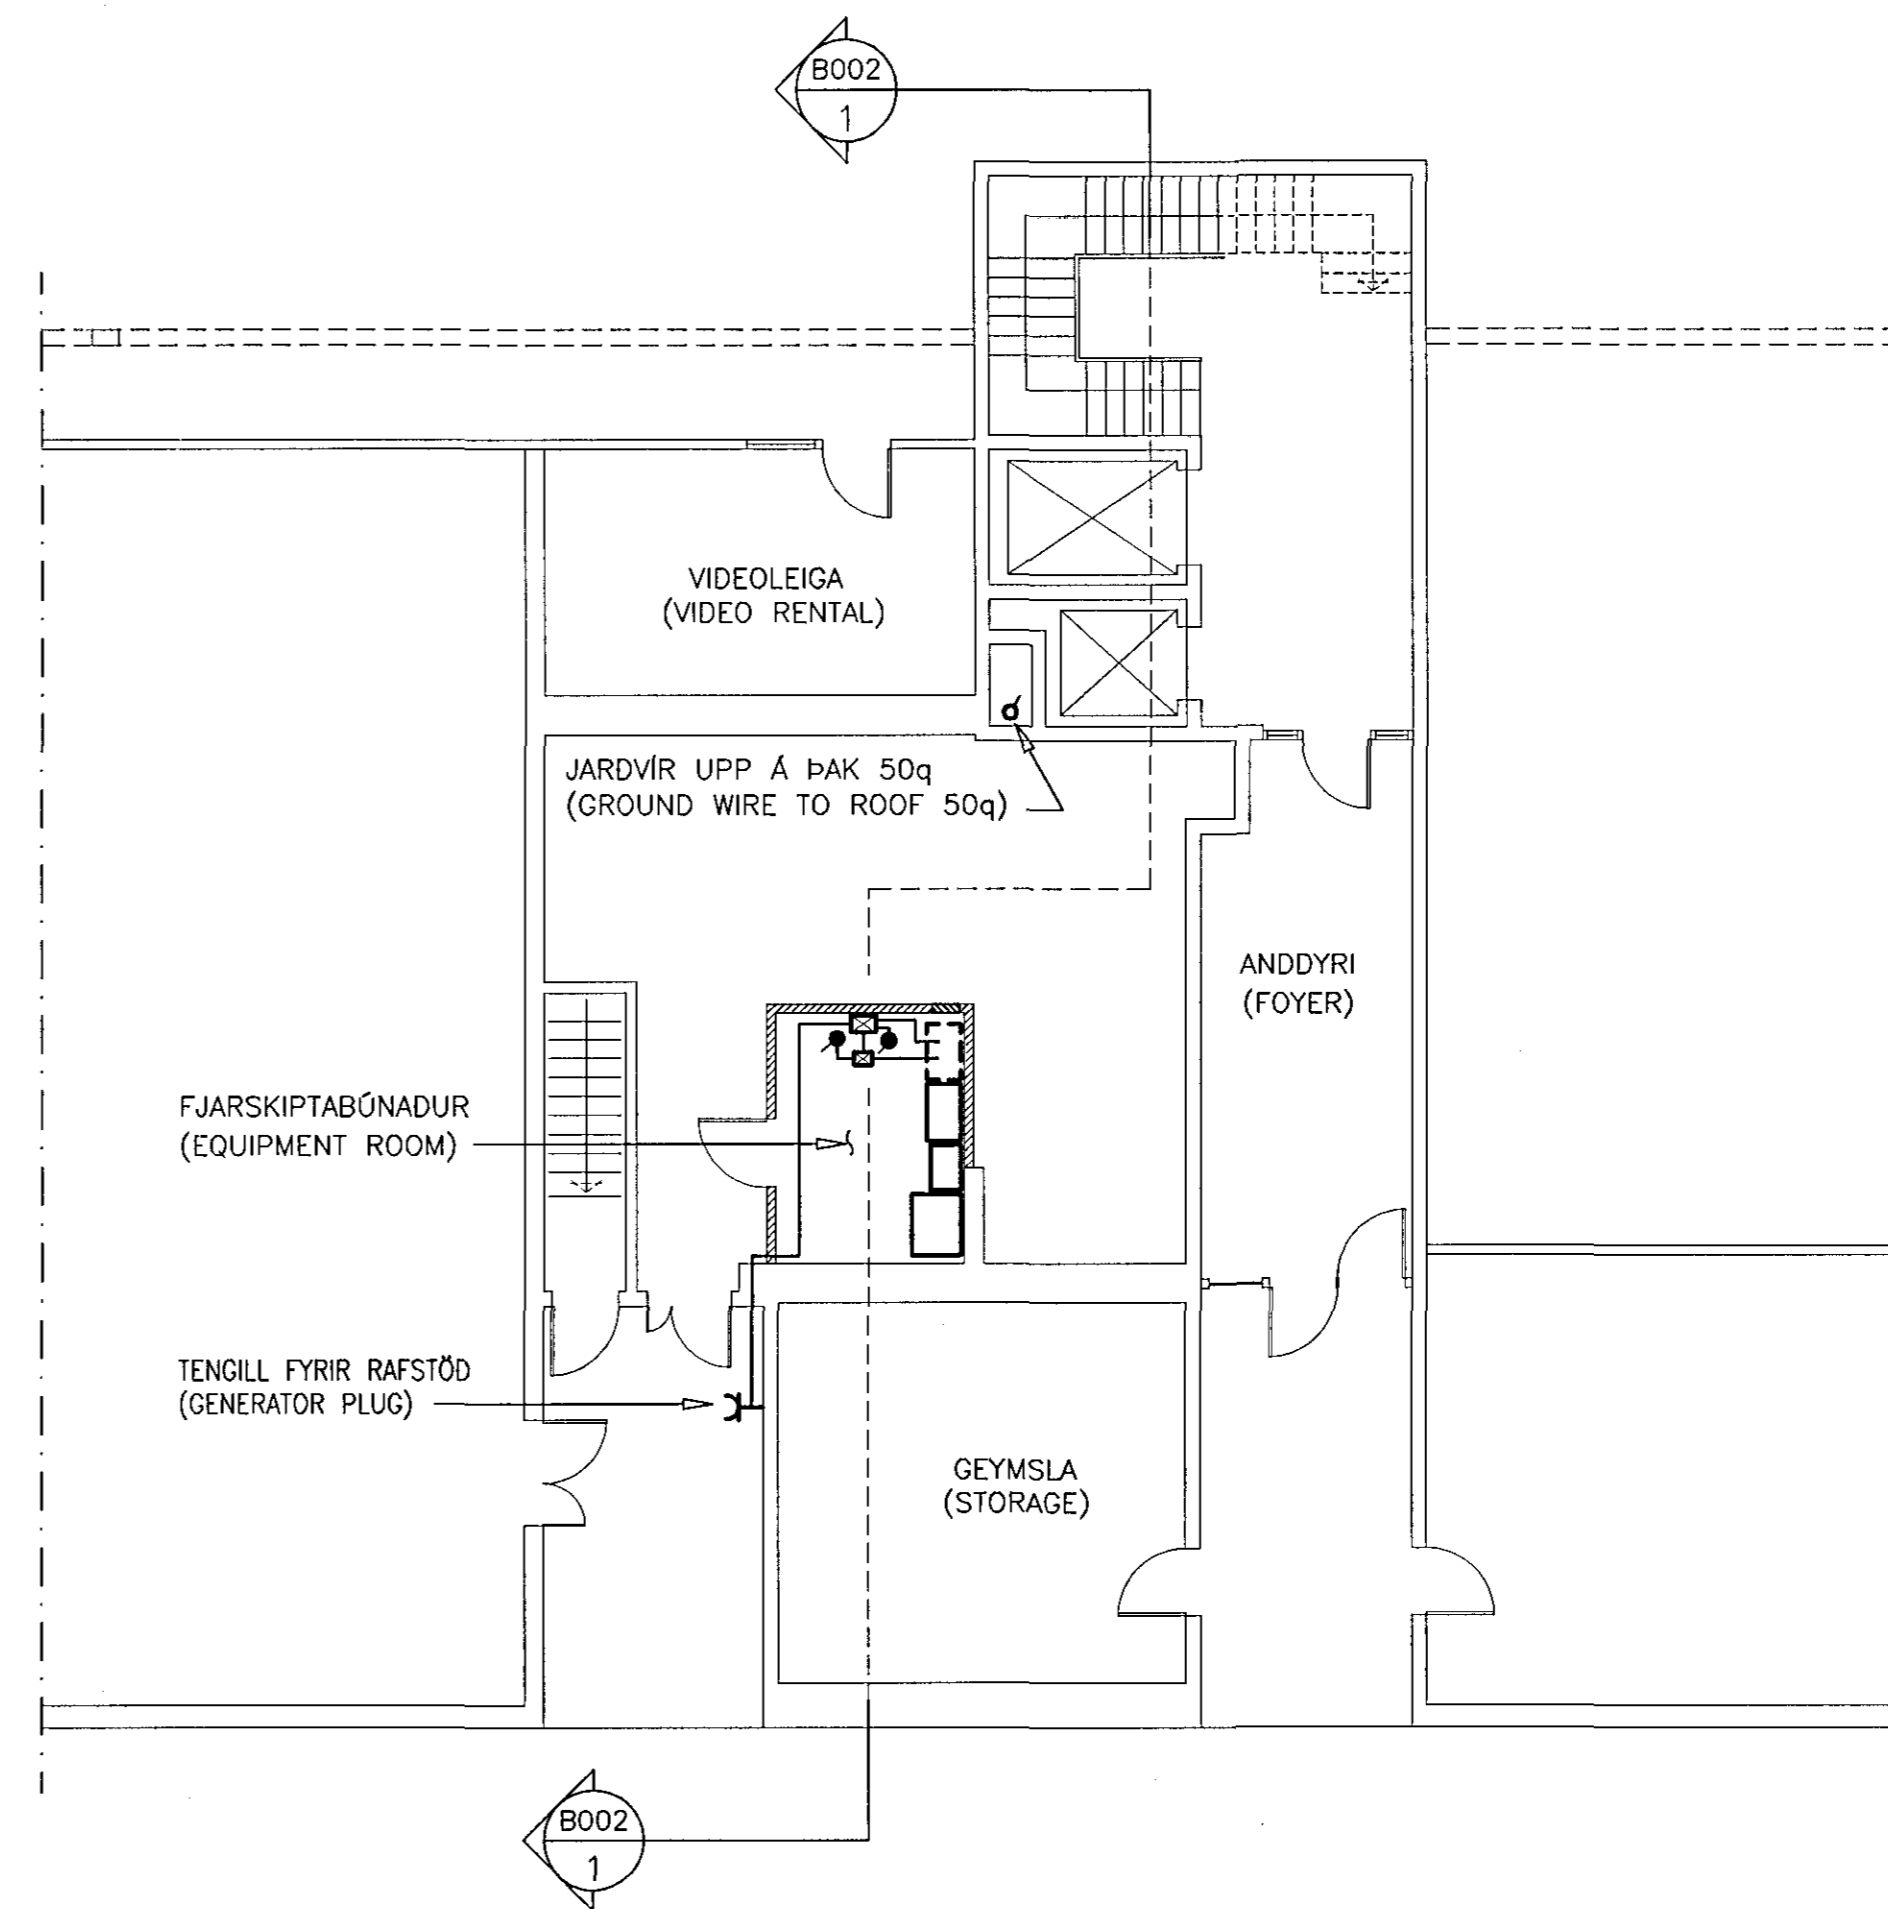

SNID MKV 1:100
(SECTION SCALE 1:100)

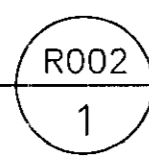

GRUNNMYND, 1.HÆÐ MKV 1:100 (1ST FLOOR PLAN SCALE 1:100)

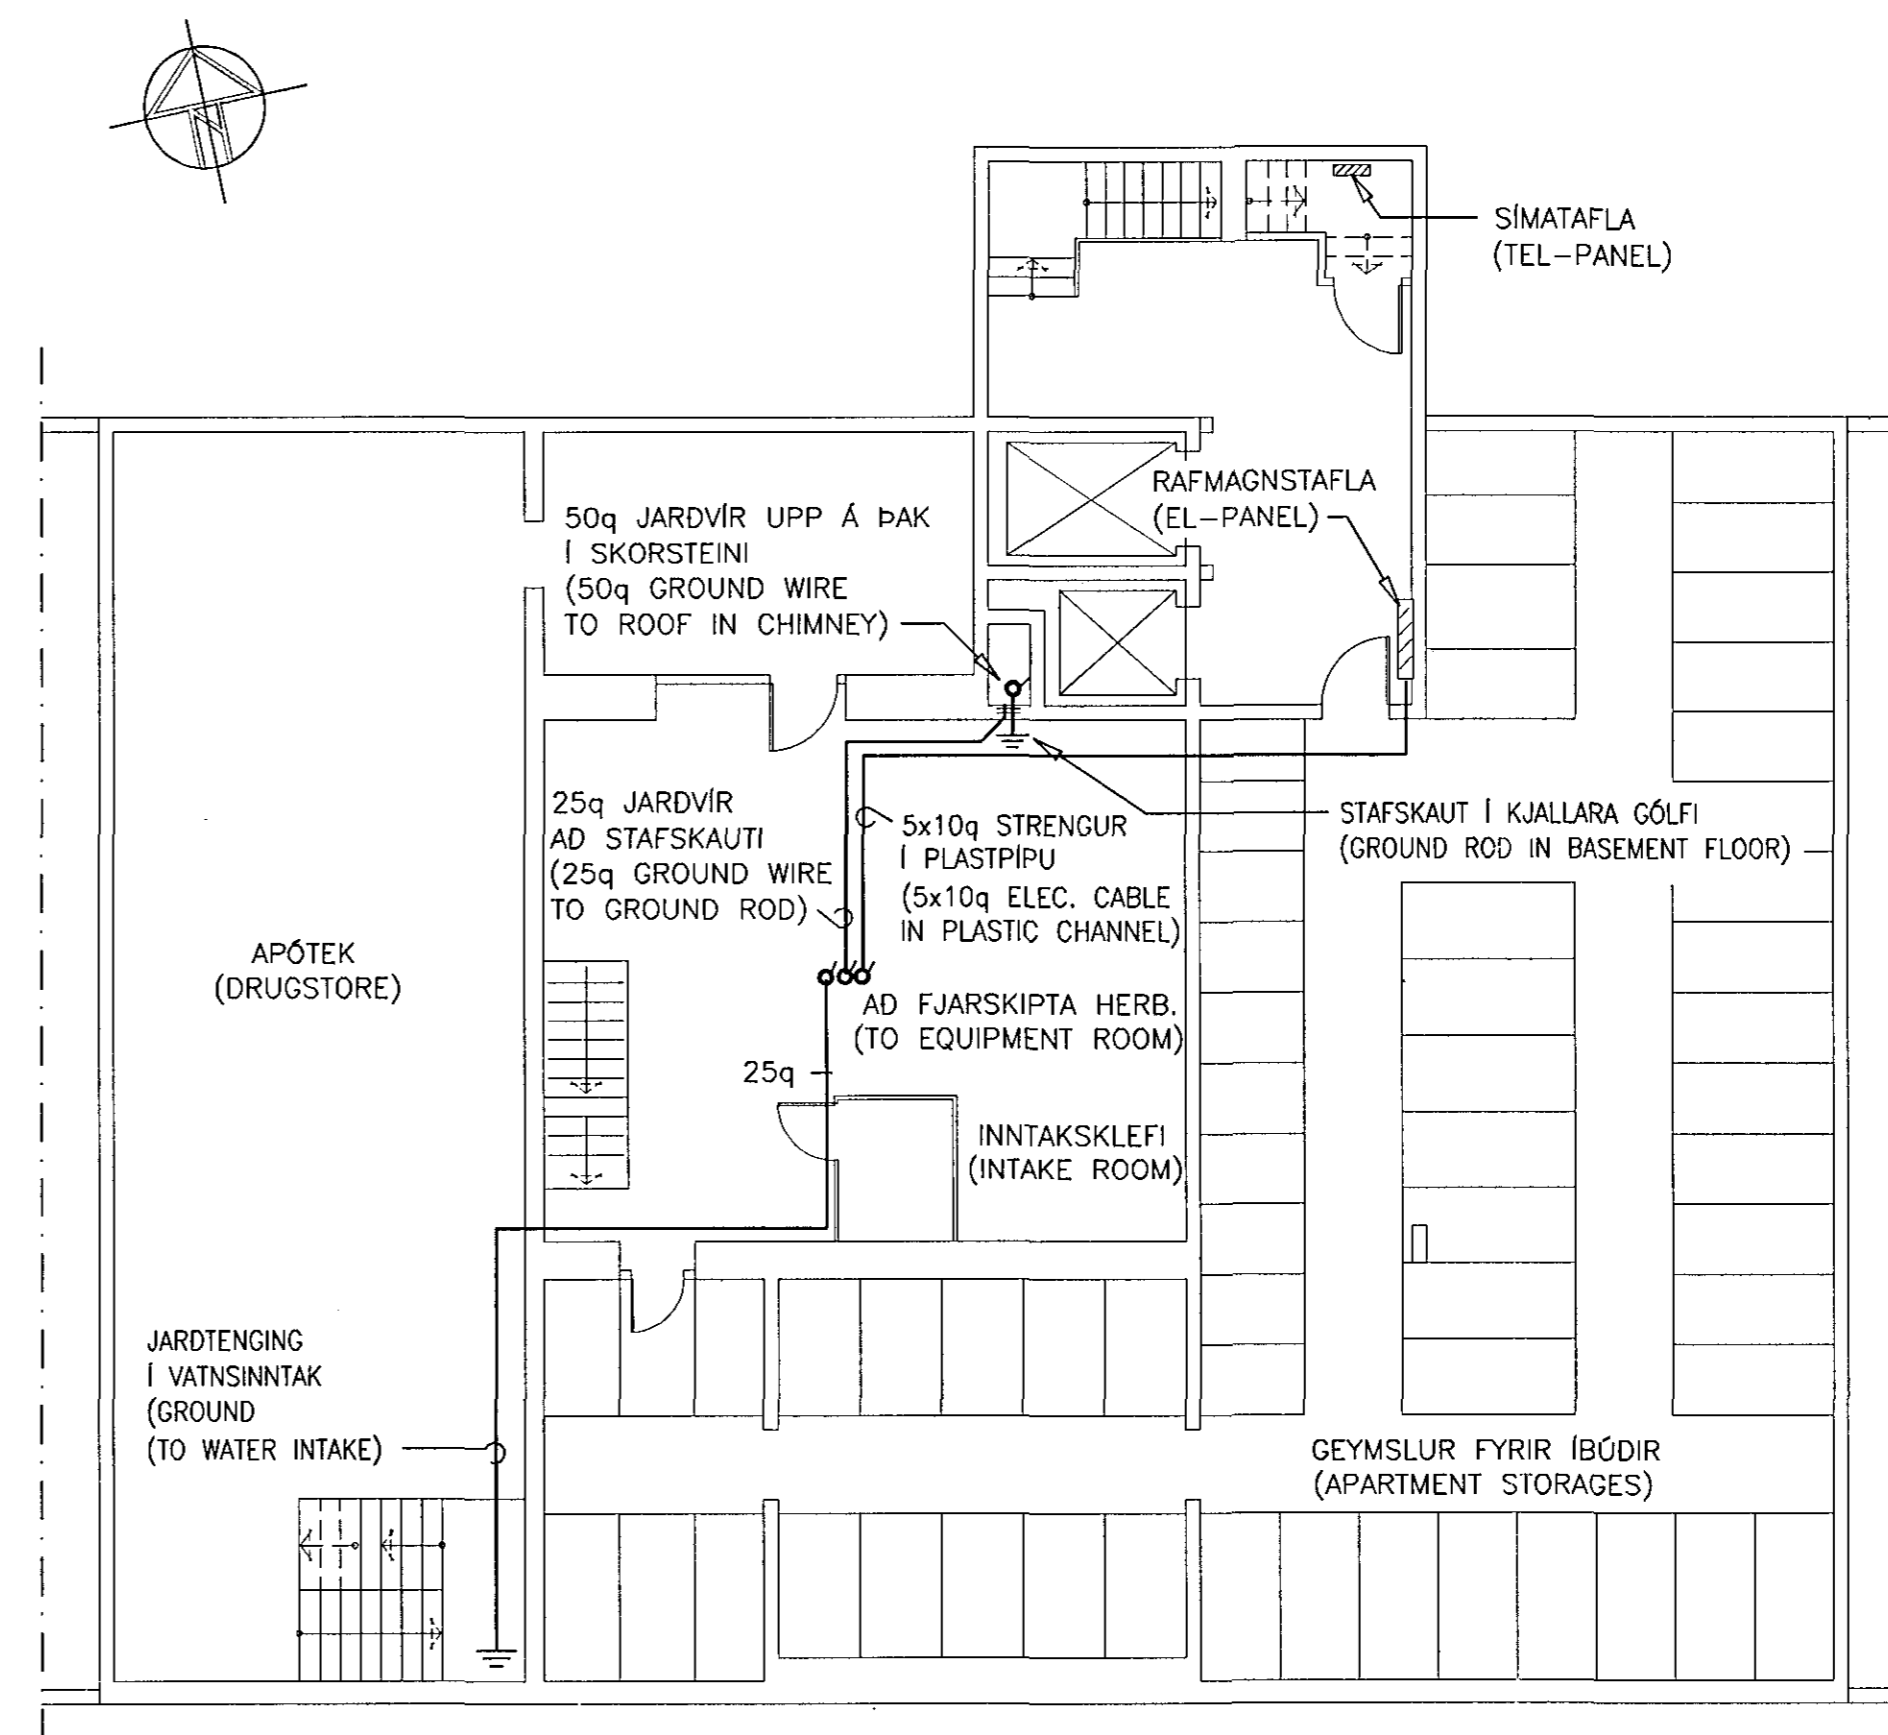


KJALLARI MKV 1:100 (BASEMENT SCALE 1:100)

MÍÐVANGUR 41
121904

DAGS 27.11.97

BREYTINGAR	
NR.	DAGS.
1	
2	
3	
4	
5	
6	
7	

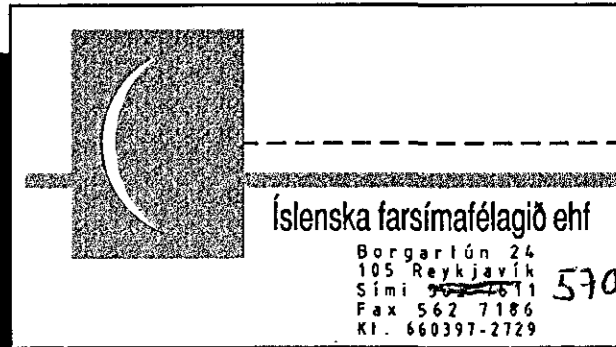

ÞESSI TEIKNING ER MEÐ HÖFUNDRÁRRETTI EIGANDA OG ER EINGUNGS TIL NOTKUNAR FYRIR EIGANDA OG HANS STARFSSEMI. ENDURRIT EDA NOTKUN Á ÞESSARI TEIKNINGU OG/EDA UPPLÝSINGUM Á TEIKNINGUNNI ERU BANNADAR NEMA AD FENGNU SKRIFLEGU LEYFI EIGANDA.

VERKHEITI

MÍÐVANGUR 41
FJARSKIPTABÚNAÐUR

LANDNÖMUR

121904

STADSETNING

MÍÐVANGUR 41
220, HAFNARFJÖRDUR

TEIKNINGARHEITI

RAFLAGNIR,
GRUNNMYNDR, ÞAK
OG SNID

TEIKNINGARNÖMUR

R 001

MÆLIKVARDI MKV 1:100

1317