




FJARSKIPTAHERBERGI, RAFLÖGN/BÚNAÐUR MKV 1:20  
(EQUIPMENT ROOM, ELECTRICAL PLAN/EQUIPMENT SCALE 1:20)

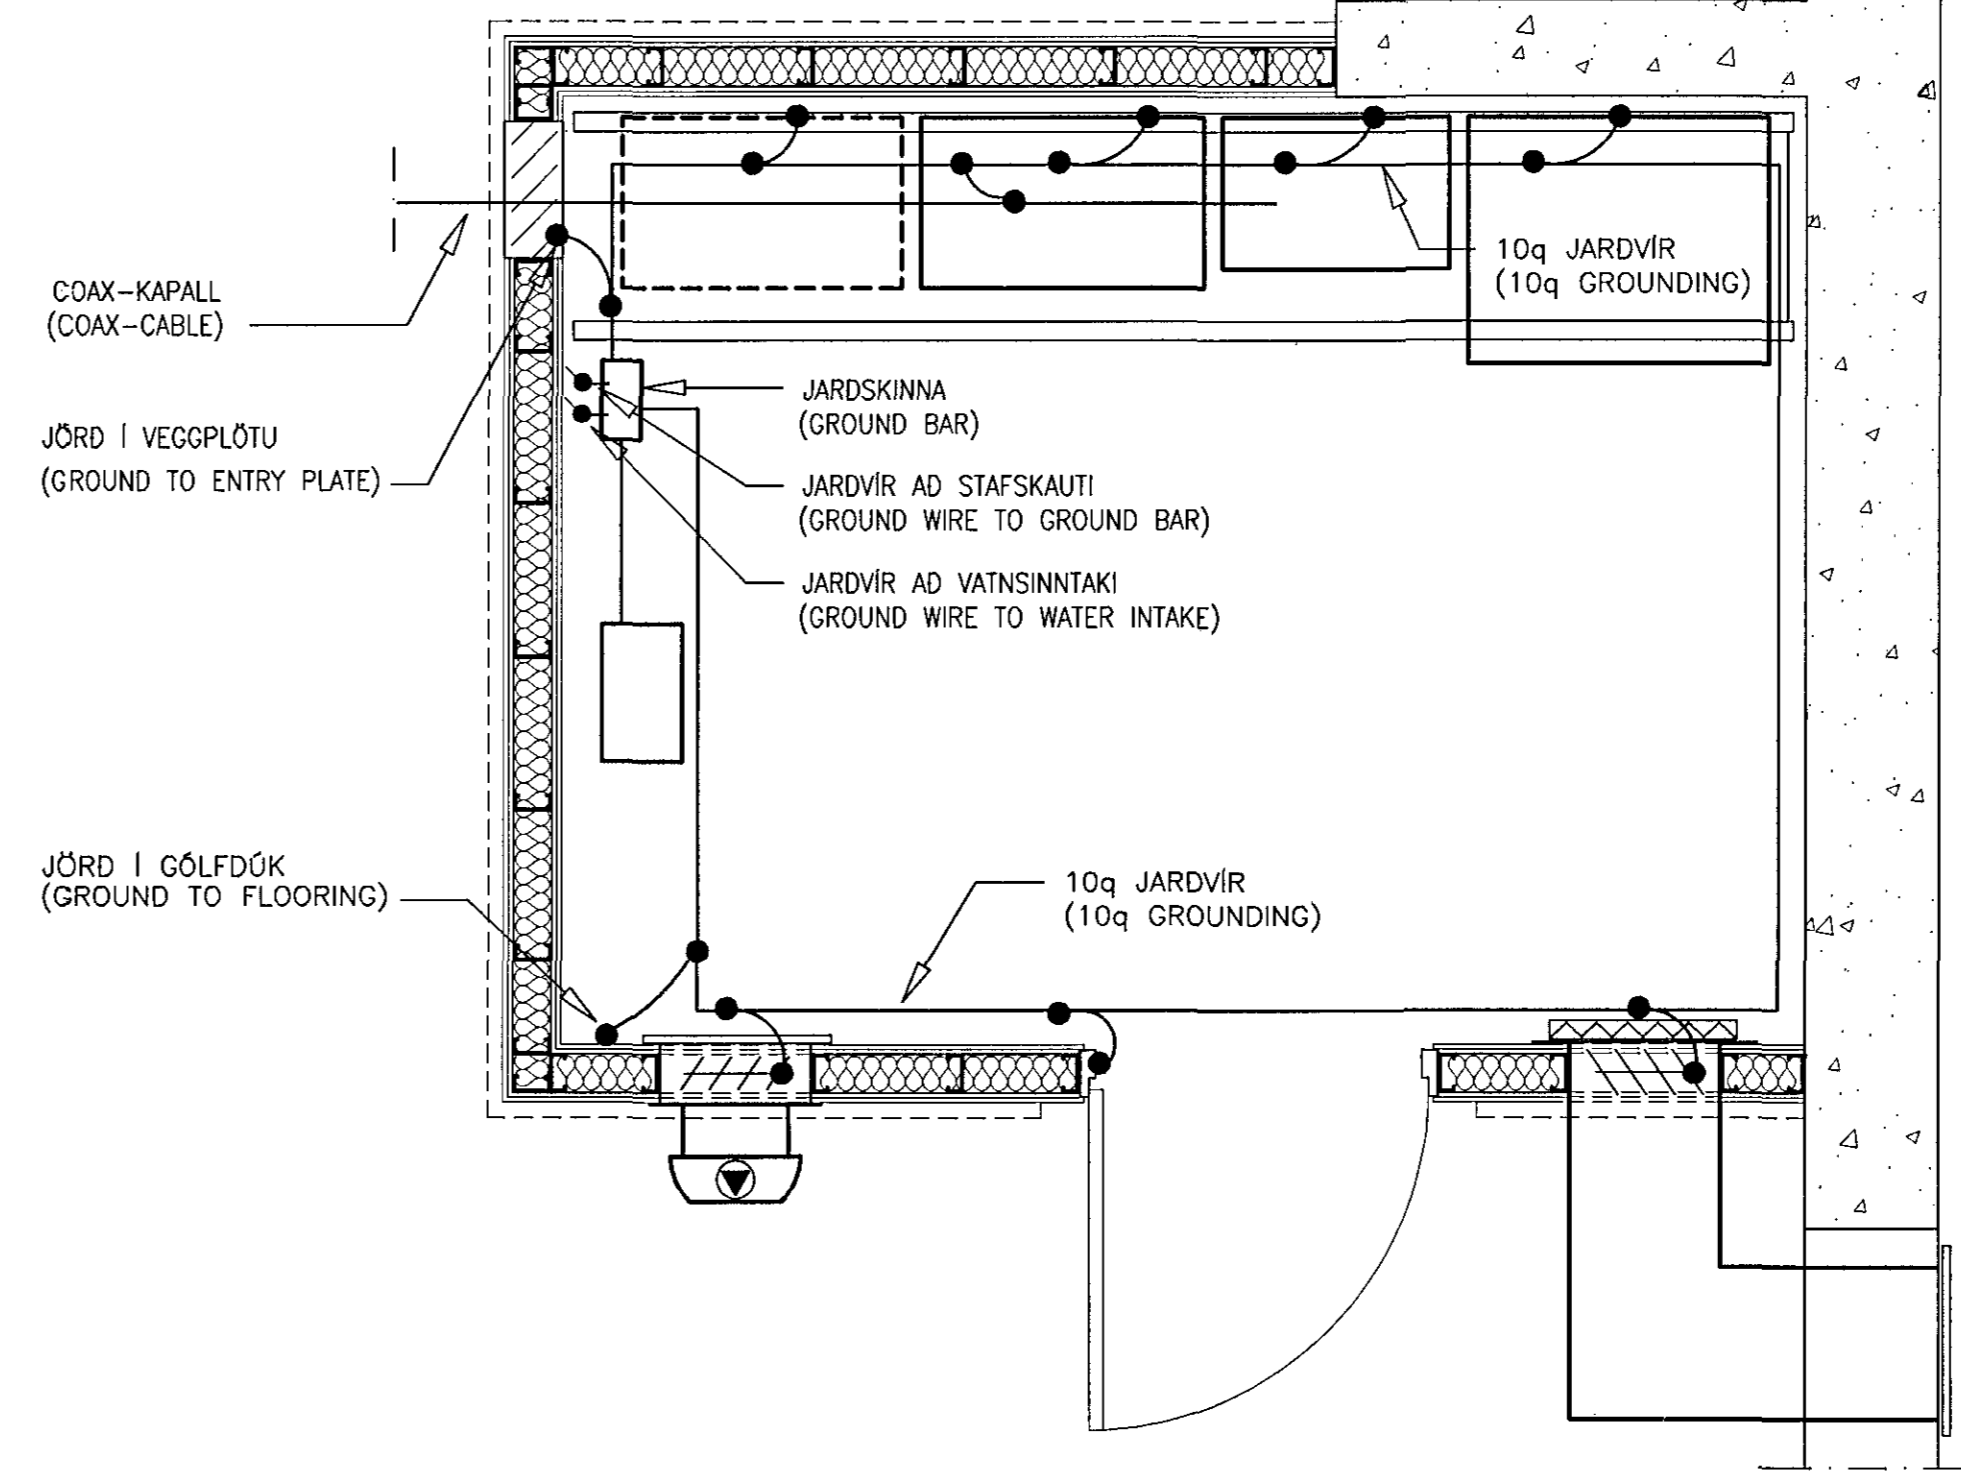

JAROTENGINGAR MKV 1:20  
(GROUNDING PLAN SCALE 1:20)

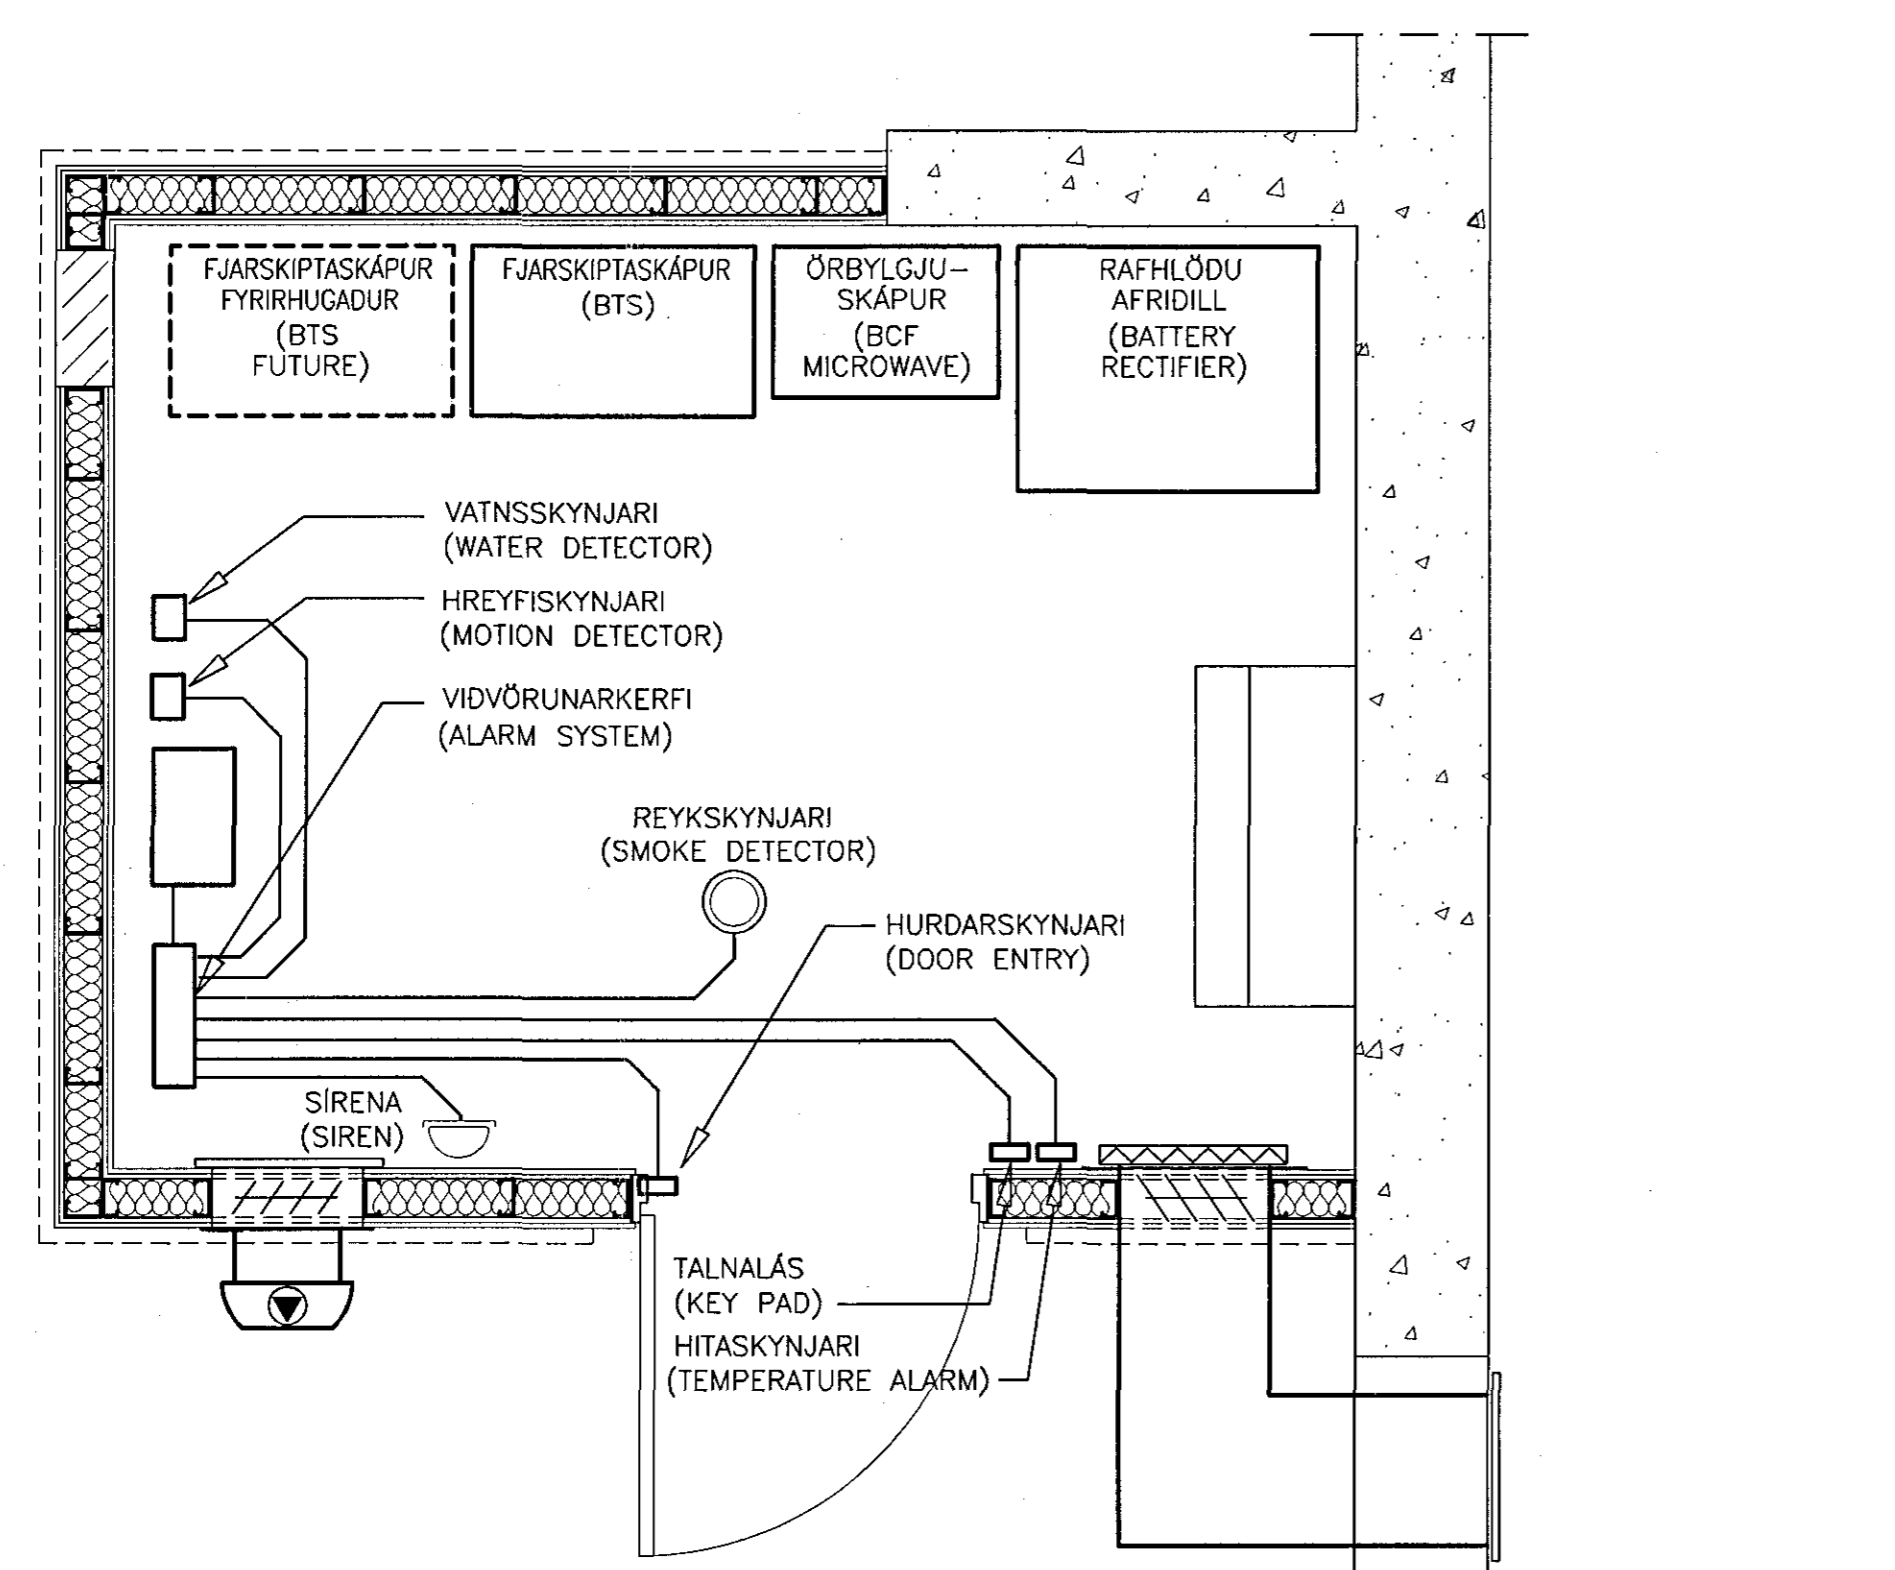

FJARSKIPTAHERBERGI, SMÁSPENNA/VIDVÖRUNARKERFI MKV 1:20  
(EQUIPMENT ROOM, LOW VOLTAGE/ALARM SYSTEM SCALE 1:20)

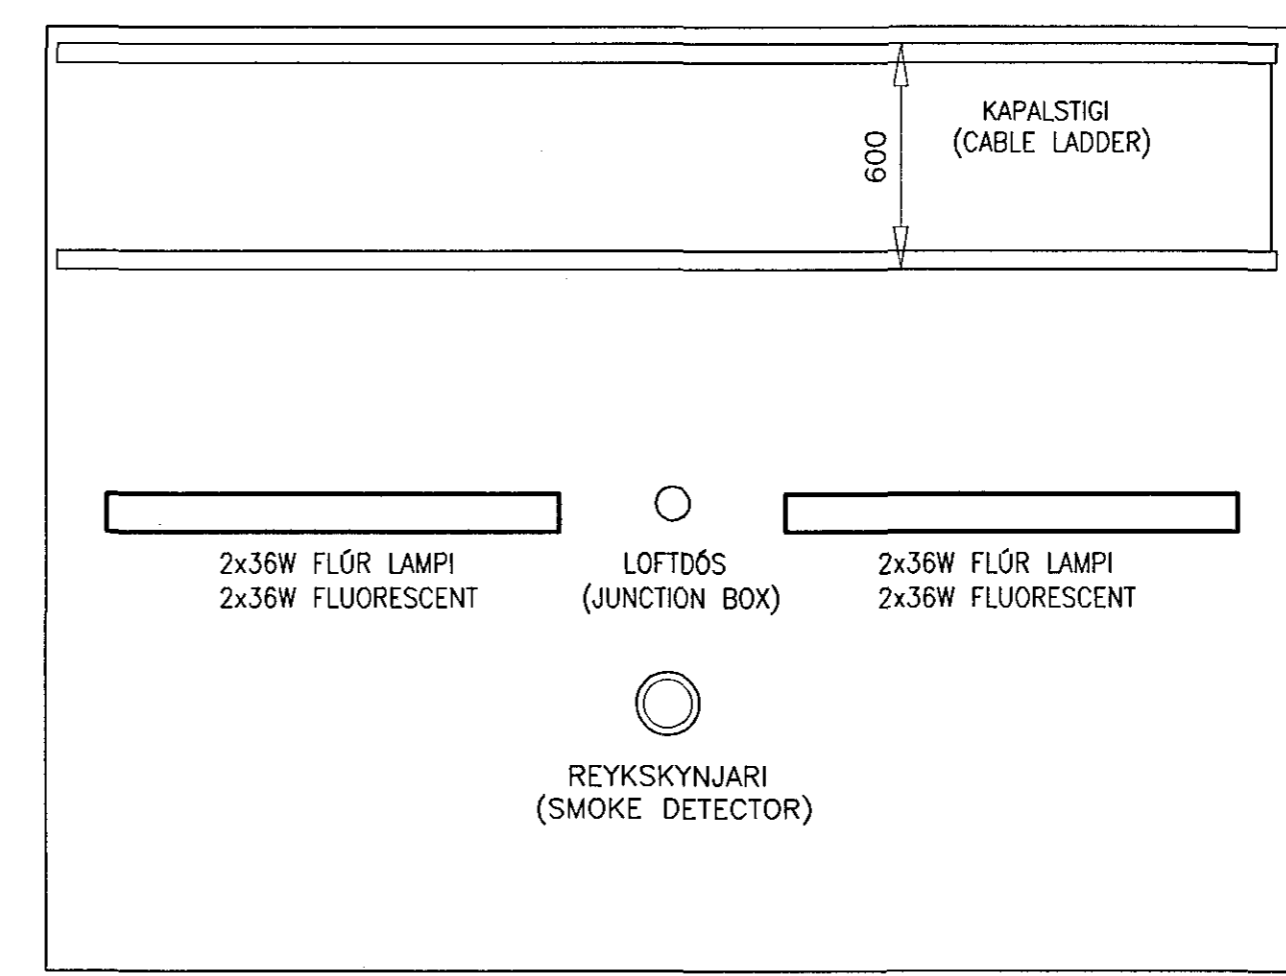

LOFTPLAN MKV 1:20  
(REFLECTIVE CEILING PLAN SCALE 1:20)

**MÍÐVANGUR 41**  
121904

DAGS 28.11.97

BREYTINGAR		
NR.	DAGS.	BREYTING
△		
△		
△		
△		
△		
△		

**Íslenska Íarsimafélagið ehf**  
Borgarfjörð 24  
105 Reykjavík  
Sími 562 7611  
Fax 562 7186  
Kf. 640397-2729

**KLÖPP**  
KLÖPP ARKITEKTAR - VERKFRÉDINGAR EHF  
HVERFISGATA 46, 101 REYKJAVÍK  
SÍMI 552 7777 FAX 562 3074

ÞESSI TEIKNING ER MED HÖFUNDRÉTTI EIGANDA OG ER EINUNGIS TIL NOTKUNAR FYRIR EIGANDA OG HANS STARFSSEMI. ENDURBIT EDA NOTKUN Á ÞESSARI TEIKNINGU OG/EDA UPPLÝSINGUM Á TEIKNINGUNNI ERU BANNADAR NEMA AÐ FENGNU SKRIFLEGU LEYFI EIGANDA.

VERKHETI

**MÍÐVANGUR 41**  
FJARSKIPTABÚNAÐUR

LANDNÖMUR

121904

STADSETNING

MÍÐVANGUR 41  
220, HAFNARFJÖRÐUR

TEIKNINGARHETI

FJARSKIPTAHERBERGI,  
GRUNNMYNDIR

TEIKNINGARNÖMUR

**R 004**

MELIKVARDI MKV: 1:20

