


Sõmblykkide joon  
03.drs.2021  
Hillemäe, A. Sõõnmaa  
1-13-3

- SÄVITUSED**
1. Määratletud skaal ja joonistusviis.
  2. Määratletud skaal ja joonistusviis.


**COMMENTS:**

1. Dimensions should be read from the dimension lines, it is forbidden to read from the object.
2. Construction class to EN 1090-2 / EN ISO 3834. EXC2.
3. Construction class to EN 1090-2 / EN ISO 3834. EXC2.
4. Welding procedure should be made and assembled in accordance with EN 1090-2. Evaluation of steel and aluminum structures. Part 2.
5. Quality of welded joints according to EN ISO 5817. Level C.
6. UG 9. In the case of double-sided welds, the above conditions for fillet welds are not met. Perform full penetration welds.
7. Welds should be made along the entire available contact lengths.
8. Welding method according to the manufacturer's recommendations.
9. Working to EN 1591-1. Information on recognized welding technologies.
10. Preparation of edges for welding according to EN 1090-2.
11. Anti-corrosion protection - Paint coatings.
12. Surface treatment - F020. T2-C2 Environment class.
13. ANCHORS: M. 8.8. ISO 4017.
14. ANCHORS: M. 8.8. ISO 4017.

**CHANGES**

№	Содержание	Дата
1	Исходные данные	10.02.21
2	Согласование	15.02.21
3	Согласование	15.02.21
**Kytra eih**

EXBAUD  
KONSTRUKCIE  
Dorfhelle 2, Hüs B  
721 Hafaridli

Objekt: Dorfhelle 2, Hüs B  
721 Hafaridli

Sheet: Working drawing - Structure  
Date: 10.02.21  
Scale: 1:50  
Dwg. no.: 1-13-3

Function: Assembly drawing - plots  
Design: Design  
Drawing: Manual drawing  
Approval: [Signature]

Uusman koostajad: [Signatures]

Uusman koostajad: [Signatures]

ANCHOR PLAN / GRUNDRISS / LÖSUNGSGRUNDRISS

FLOOR PLAN AT LEVEL +38160 / GRUNDRISS / KORTA +38160