


Samþykkt bann  
18 SEP 2017  
Byggingarfulltrúinn í Hafnarfirði  
F.H. Sigurður Steinar Jónsson

ROOF PLAN SCL:100

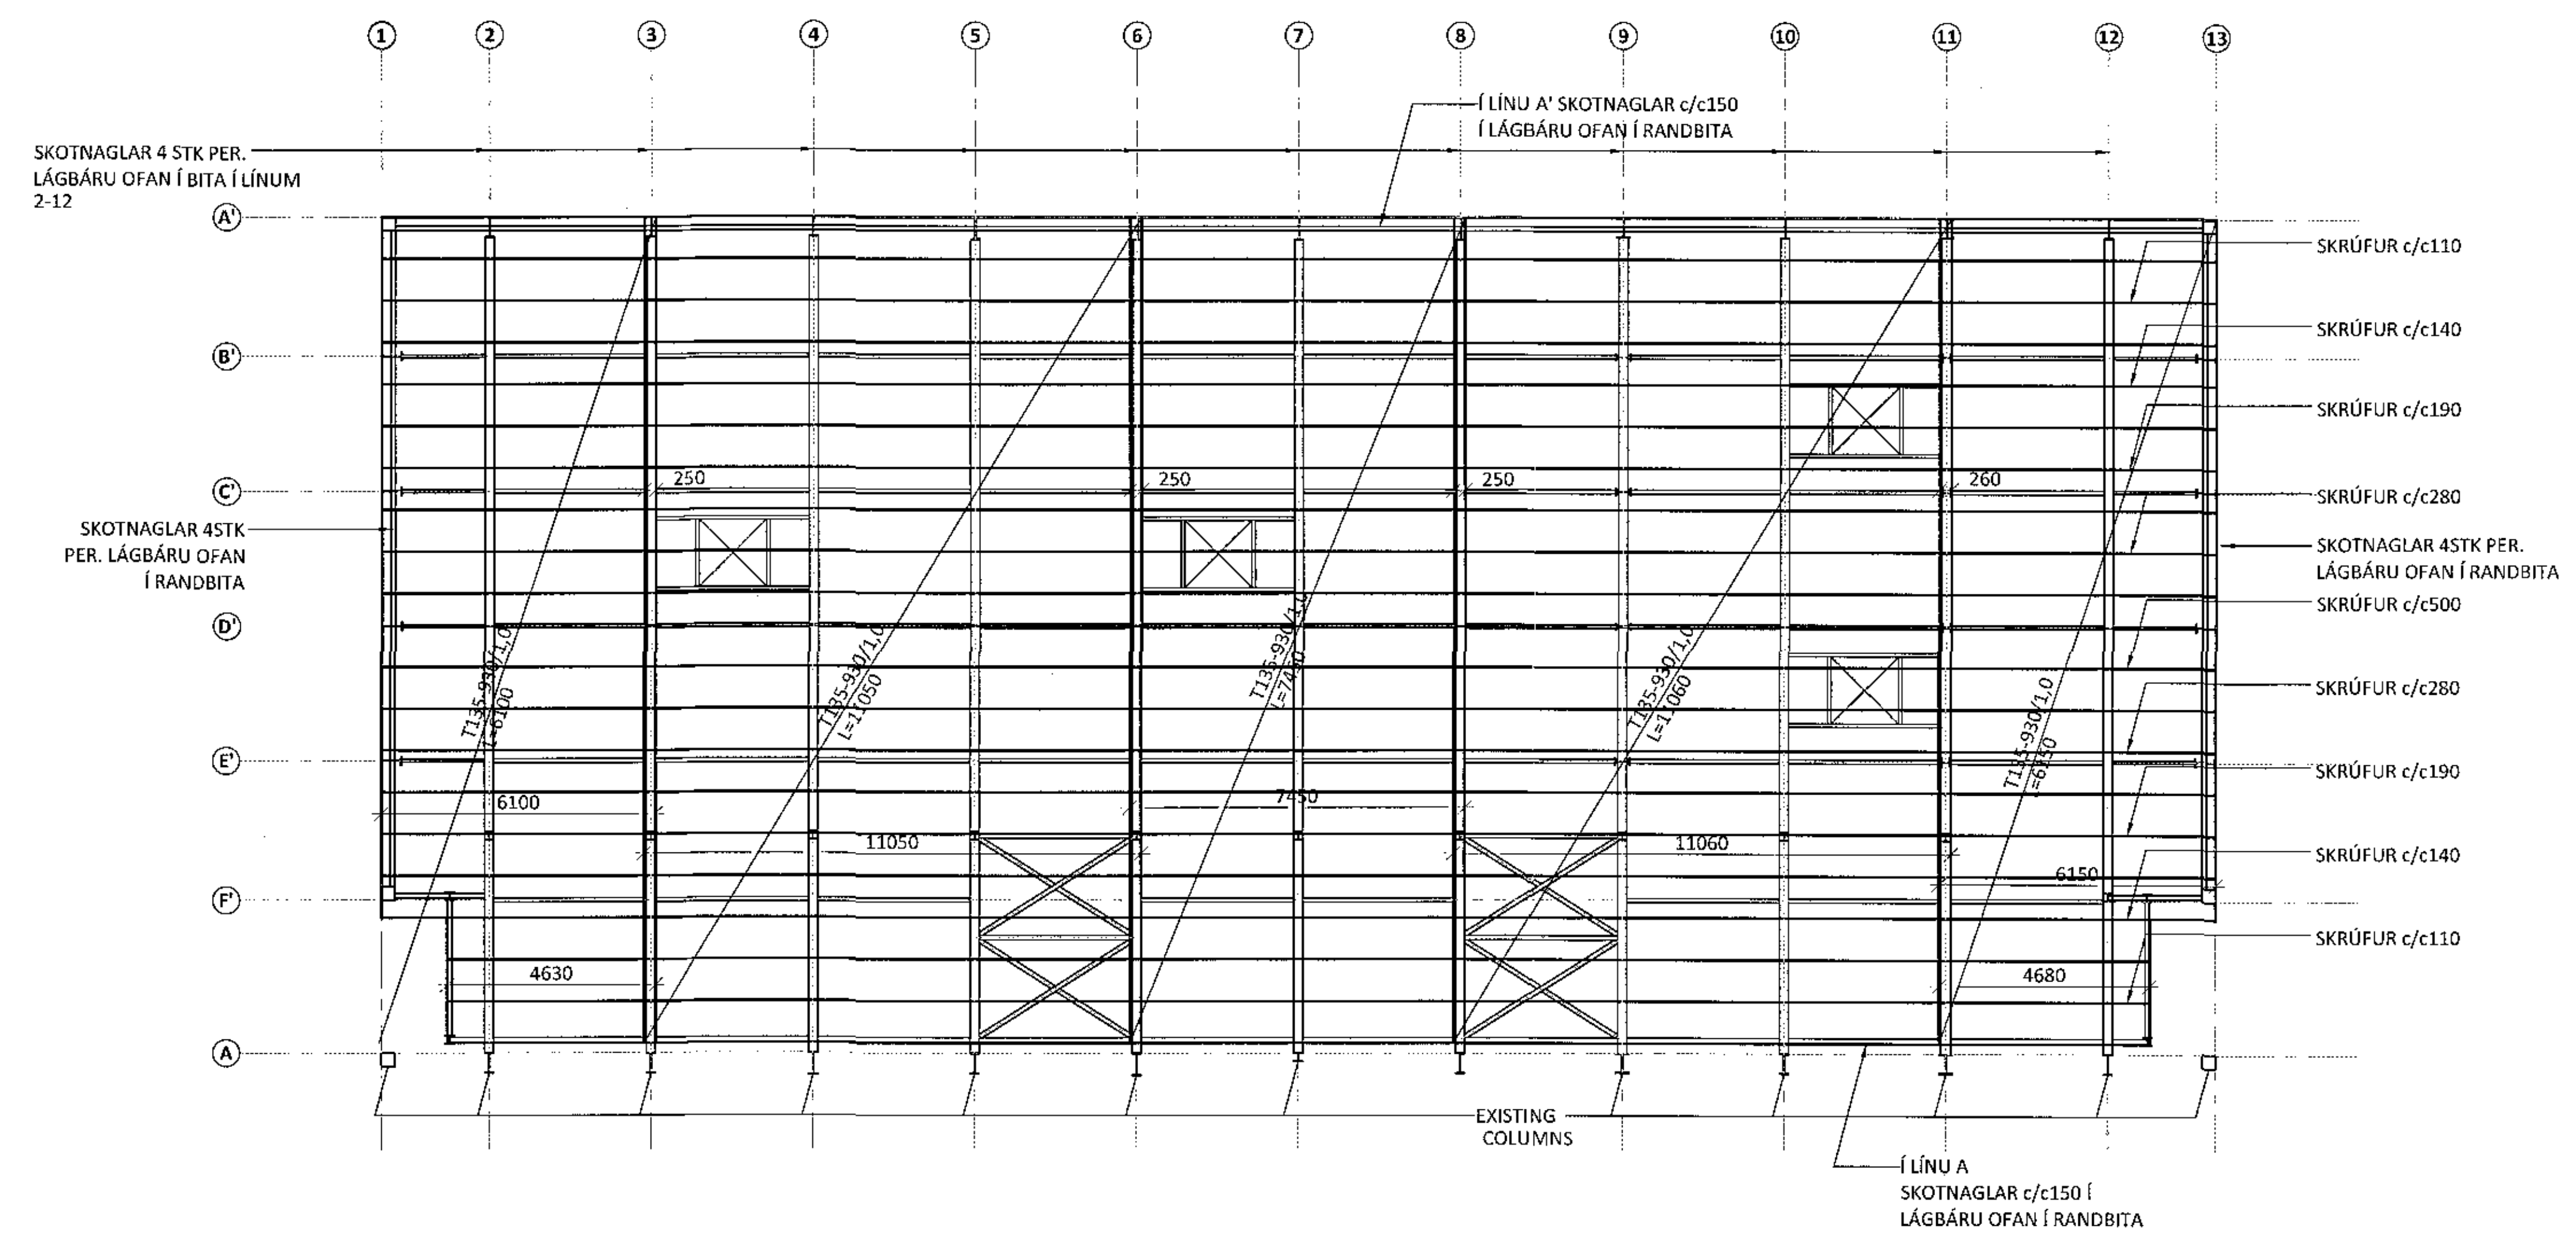

SKÝRINGAR:

- ALLIR SKOTNAGLAR SKULU VERA AF GERÐINI SPIT PAT SBR 14 PINS
- FYLGJA SKAL LEIÐBEININGUM FRAMLEIÐANDA SKOTNAGLA VIÐ FRAMKVÆMD
- LANGSAMSKYEYTI Á PLOTUM SKAL SAUMA SAMAN MEÐ SKRÚFUM AÐ GERÐINI S12-S-A14-4,8X20 EDA SAMBÆRILEGT SKV. TEIKNINGU.
- VEGGJAKLÆÐNING ER 200mm STEINULLAREININGAR
- VEGGJAKLÆÐNINGU SKAL SKRÚFA Á STÁLVIKRI MEÐ HARPOON Plus HSP 25-R S19 SJÁLFBORANDI 6,3/7X265SKRÚFUM. FIÖLDI SKRÚFA Í HVERJA VEGGEINNGU SKAL VERA:  
VIÐ ENDA EINNAR 6 STK  
Á MIÐJU EININGAR 12 STK

*Örn 04.09.2017*

REV.	DATE	DESCRIPTION	APPR.

**ferill**

**FLUGVELLIR 1** HAFNARFIRÐI  
FLIGHT SIMULATOR BUILDING  
STEEL STRUCTURE  
TRAPEZOIDAL SHEET IN ROOF  
PLAN VIEW

APPROVED: \_\_\_\_\_ ID No. \_\_\_\_\_

DESIGNED BO thori@ferill.is	CHECKED SB	DATE 05.09.17	REV. DATE
SCALE 1:100	PROJECT No. 14014	DWG. No. 1 - 2501	REV.

Ferill ehf. Mörkin 1, 108 Reykjavík, Ísland. Tel: +354 575 1600 www.ferill.is