




Suðurhlið 1:100

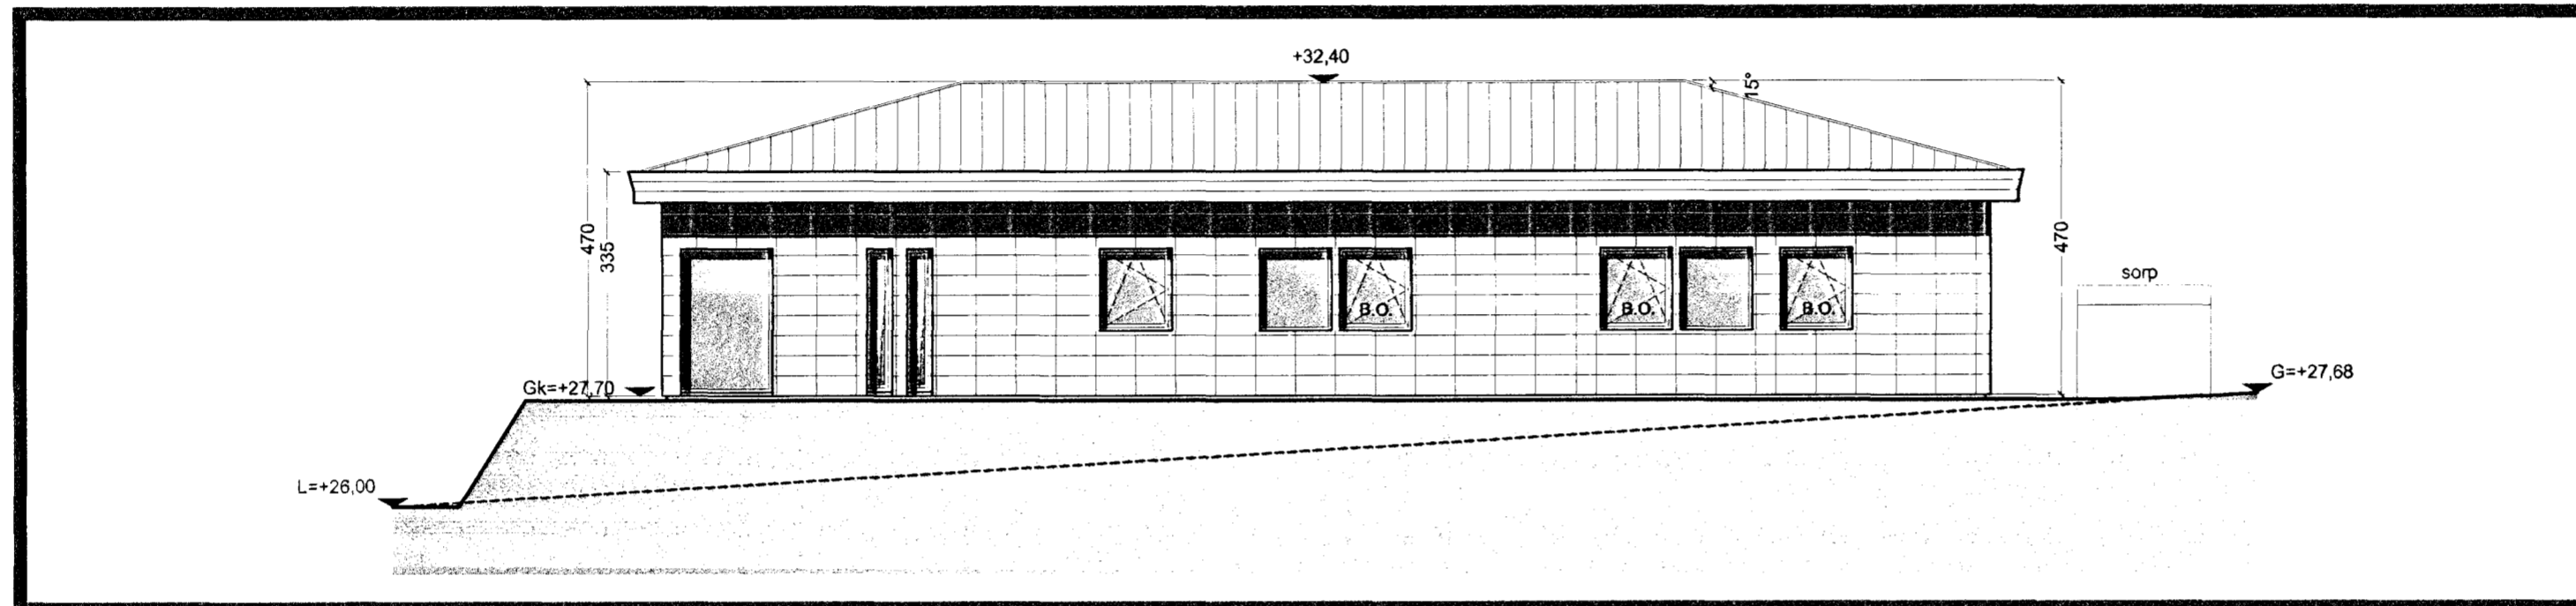

Austurhlið 1:100

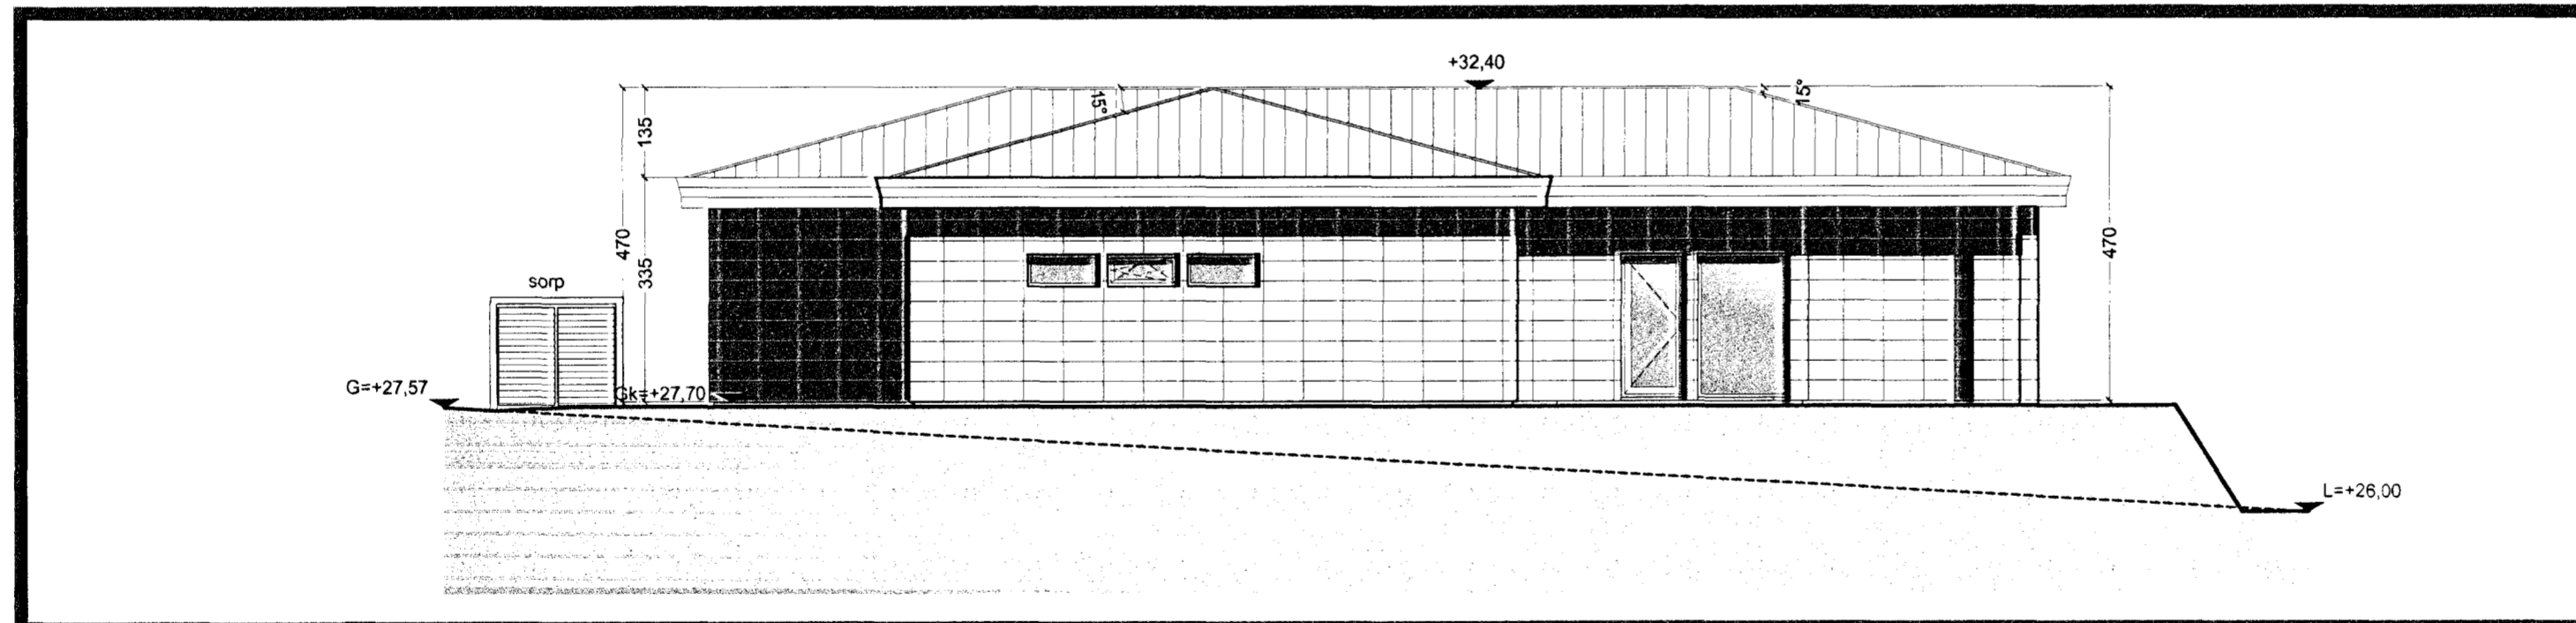

Vesturhlið 1:100

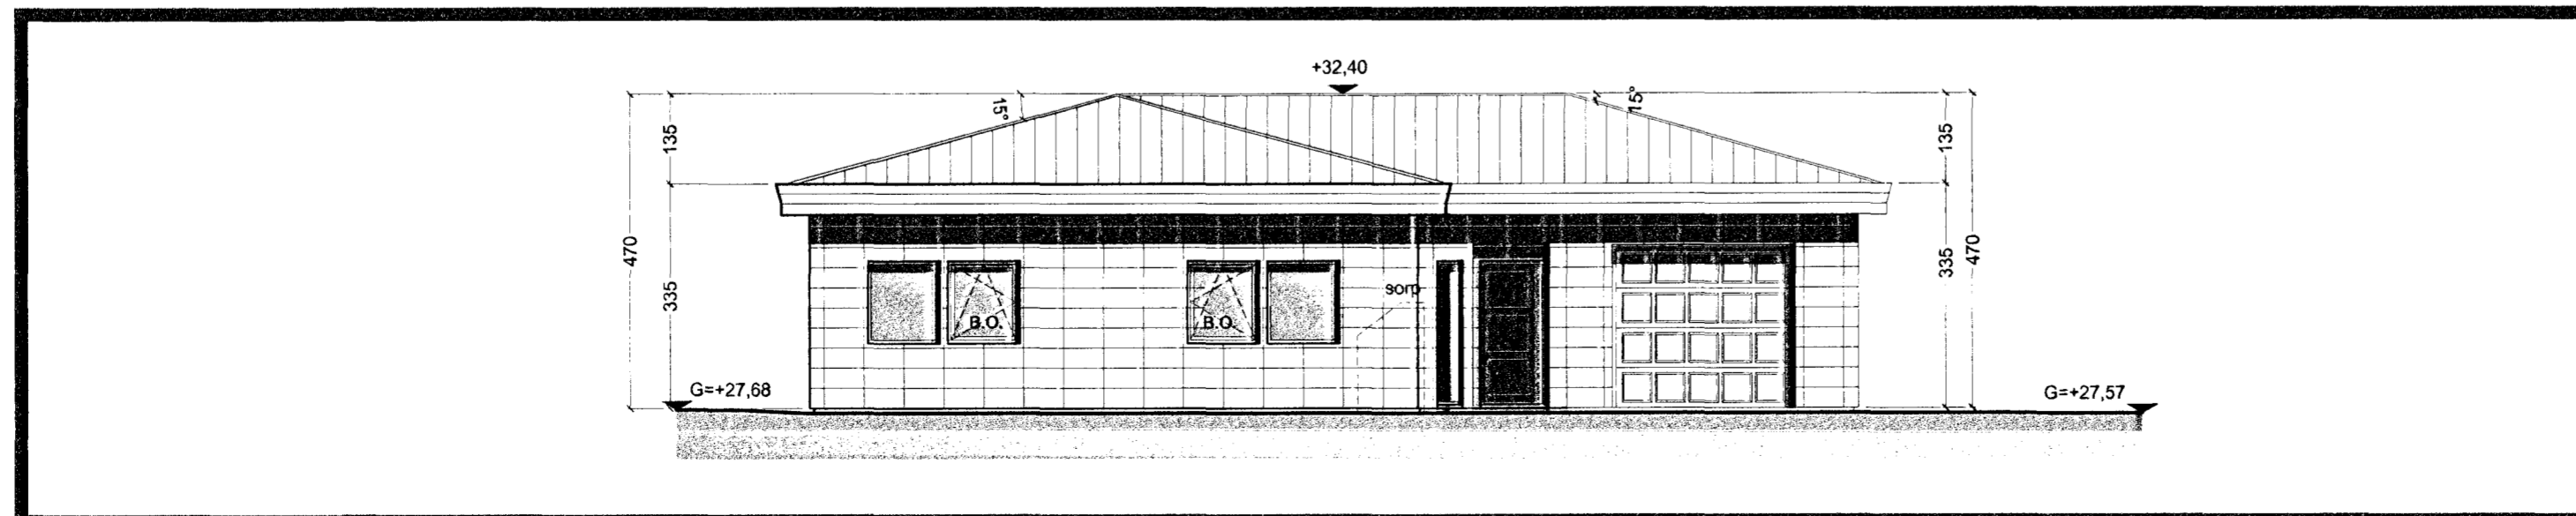

Norðurhlið 1:100


Samþykkt þann
28 FEB 2012
Byggingafulltrúinn í Hafnarfjarðum
F.h. Sigurður Steinar Jónsson

TAKN

- GN = Gólfniðurfall
- PN = Þakniðurfall
- LR = Loftþræsting
- VLR = Völrúnlín loftþræsting
- PK = Póstkassar
- NL = Neyðarhjós
- BO = Björgunarop
- R = Reykskynjar
- HSL = Handskókkvitæki
- ÚT = Merktur útgangur
- BO = Félissígi við björgunarop
- BR = Brunaslanga
- ST = Stigleiðsla
- ST = Stigleiðsla út
- ST = Stjómstöð brunavíðvönarkerfis
- ! = Inntak
- ! = Bilastæði fyrir fatlaða
- EI60 = Veggir og hæðaskil
- EI90
- A-EI60
- A-EI120
- REI60
- REI120
- A-REIM120
- E-CS30 = Hurðir
- EI-CS30
- EI-CS60
- E30 = Gluggar

BREYTING

Breyting	Dagsetning	Teiknað	Yfirfarið
1	07.03.2008	GW	RCM
Húsið mjókkkað lítillega, þ.e. rými við austurhlið anddyri og þvottahús. Gluggasetning breytt á austurhlið og sett rennihurð út úr stofu á vesturhlið.			
2	10.11.2011	RCM	KR
Breyting á gluggum og úthurðum.			

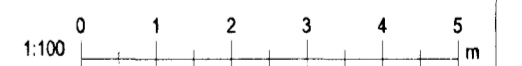

KRark Kristinn Ragnarsson arkitekt ehf.
Suðurlandsbraut 4a - 3.hæð - 108 Reykjavík - Ísland
S. 564 2255 Fax. 544 4225
Kt. 581298.3589 www.krark.is krark@krark.is

Kvistavellir 27

Hafnarfjörður

Útlit

Verknúmer:	06094IE	Verkefnastjóri:	RCM
Hönnun:	KR	Teiknað:	MML GW
Yfirfarið:	RCM	Samþykkt:	Kristinn Ragnarsson Kt. 120844.2669
Mælikvarði:	1:100	Dagsetning:	14.05.2007
Skrá:	06094IE.A201.dwg	Blað:	A201