



Samþykkt þann
 28 FEB 2012
 Byggingafulltrúinn / Háfarfjörður
 F.h. Sigurður Steinar Jónsson

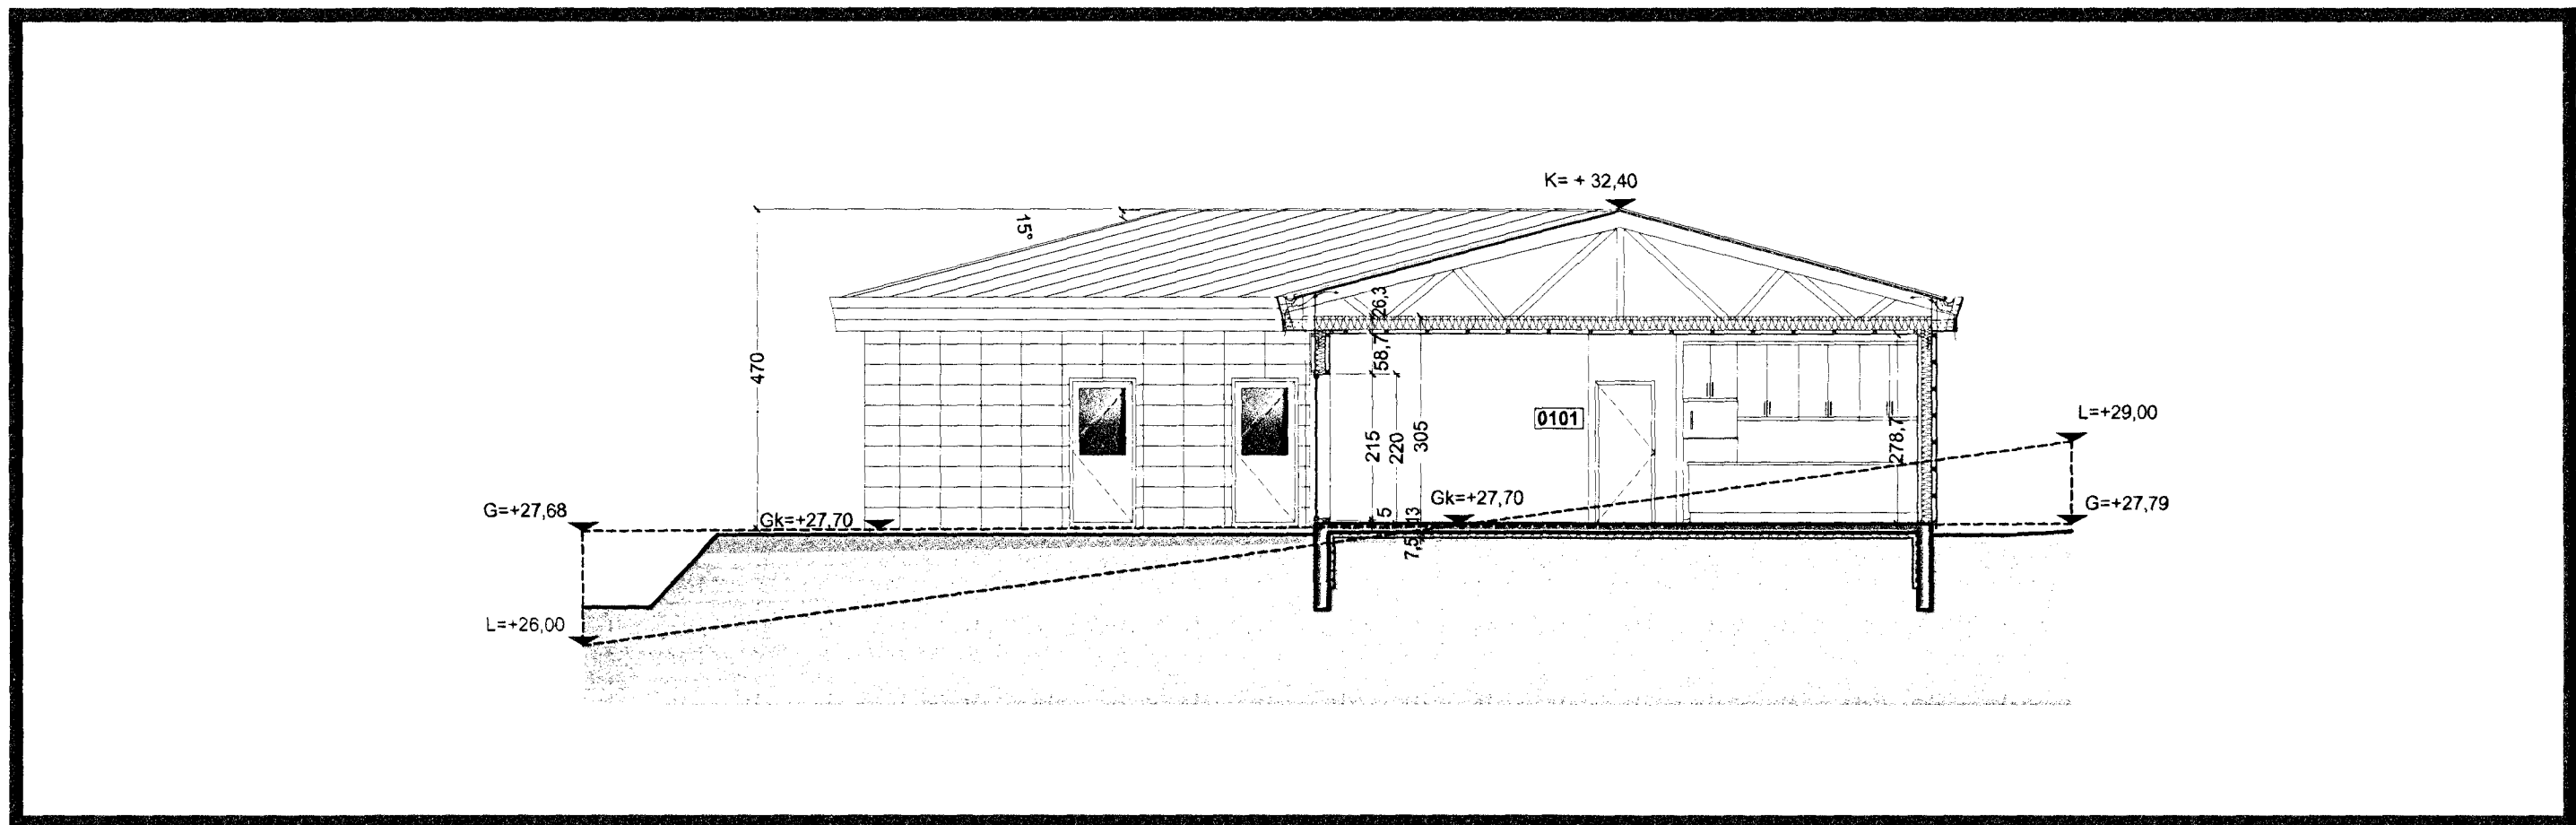

Snið S.1

Mkv. 1:100

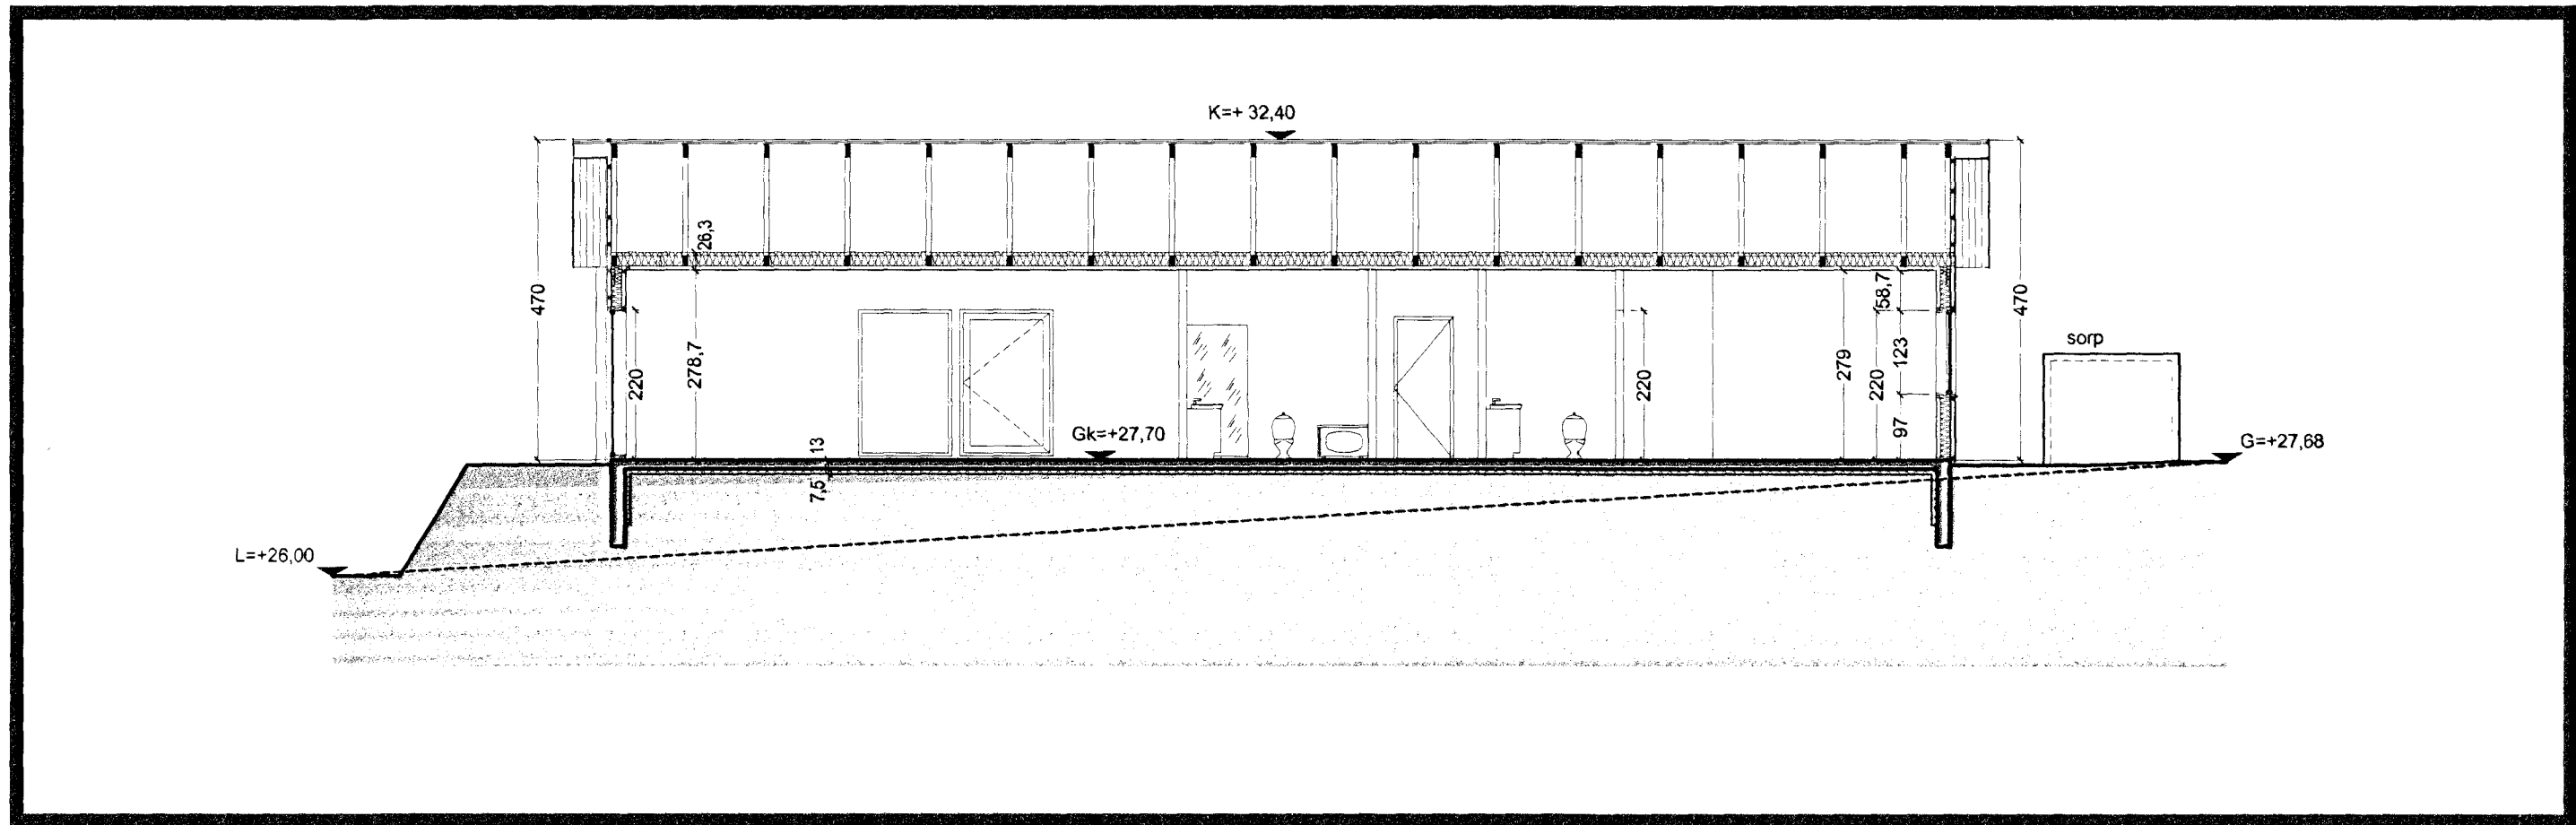


Snið S.2

Mkv. 1:100

- TÁKN**
- GN = Gólfúrfall
 - PN = Þakúrfall
 - LR = Lofttræsting
 - VLR = Vélknúin lofttræsting
 - PK = Póstrassar
 - NL = Neyðarfjós
 - BO = Björgunarpop
 - R = Reykskyngjari
 - HSL = Handsökkihlæði
 - UT = Merktur útgangur
 - BO = Felliðgi við björgunarpop
 - = Brunaslanga
 - = Stigleiðsla
 - = Stigleiðsla út
 - = Stjórnstöð brunaviðvörnarkerfis
 - = Inntak
 - = Bilastæði fyrir fatlaða
 - E160 = Veggir og hæðaskil
 - E190
 - A-E160
 - A-EI120
 - REI60
 - REI120
 - A-REIM120
 - E-CS30 = Hurðir
 - EI-CS30
 - EI-CS60
 - E30 = Gluggar

BREYTING

Breyting	Dagsetning	Teiknað	Yfirfarið
1	07.03.2008	GW	RCM
Húsið mjókkjað lítillega, þ.e. rými við austurhlönd anddyrn og þvottahús. Gluggasetning breytist á austurhlönd og sett rennihurð út úr stölu á vesturhlönd.			
2	10.11.2011	RCM	KR
Breyting á gluggum og úthúðum.			

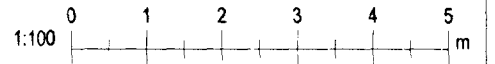

KRark Kristinn Ragnarsson arkitekt ehf.
 Suðurlandsbraut 4a - 3. hæð - 108 Reykjavík - Ísland
 Sími: 564.2255 - Fax: 544.4225
 Sími: 581298.3589 - www.krark.is - krark@krark.is

Kvistavellir 27

Hafnarfjörður

Snið S.1 og S.2

Verknúmer: 06094IE	Verkefnastjóri: RCM
Hönnun: KR	Teiknað: MML/GW
Yfirfarið: RCM	Samþykkt: Kristinn Ragnarsson Kl. 12.04.2009
Mælikvarði: 1:100	Dagsetning: 14.05.2007
Skrá: 06094IE.A301.dwg	Blað: A301

Save: 11.11.2011 13:07:00 Plot: 11.11.2011 14:25:22

Copyright © KRark