


Vesturhlíð

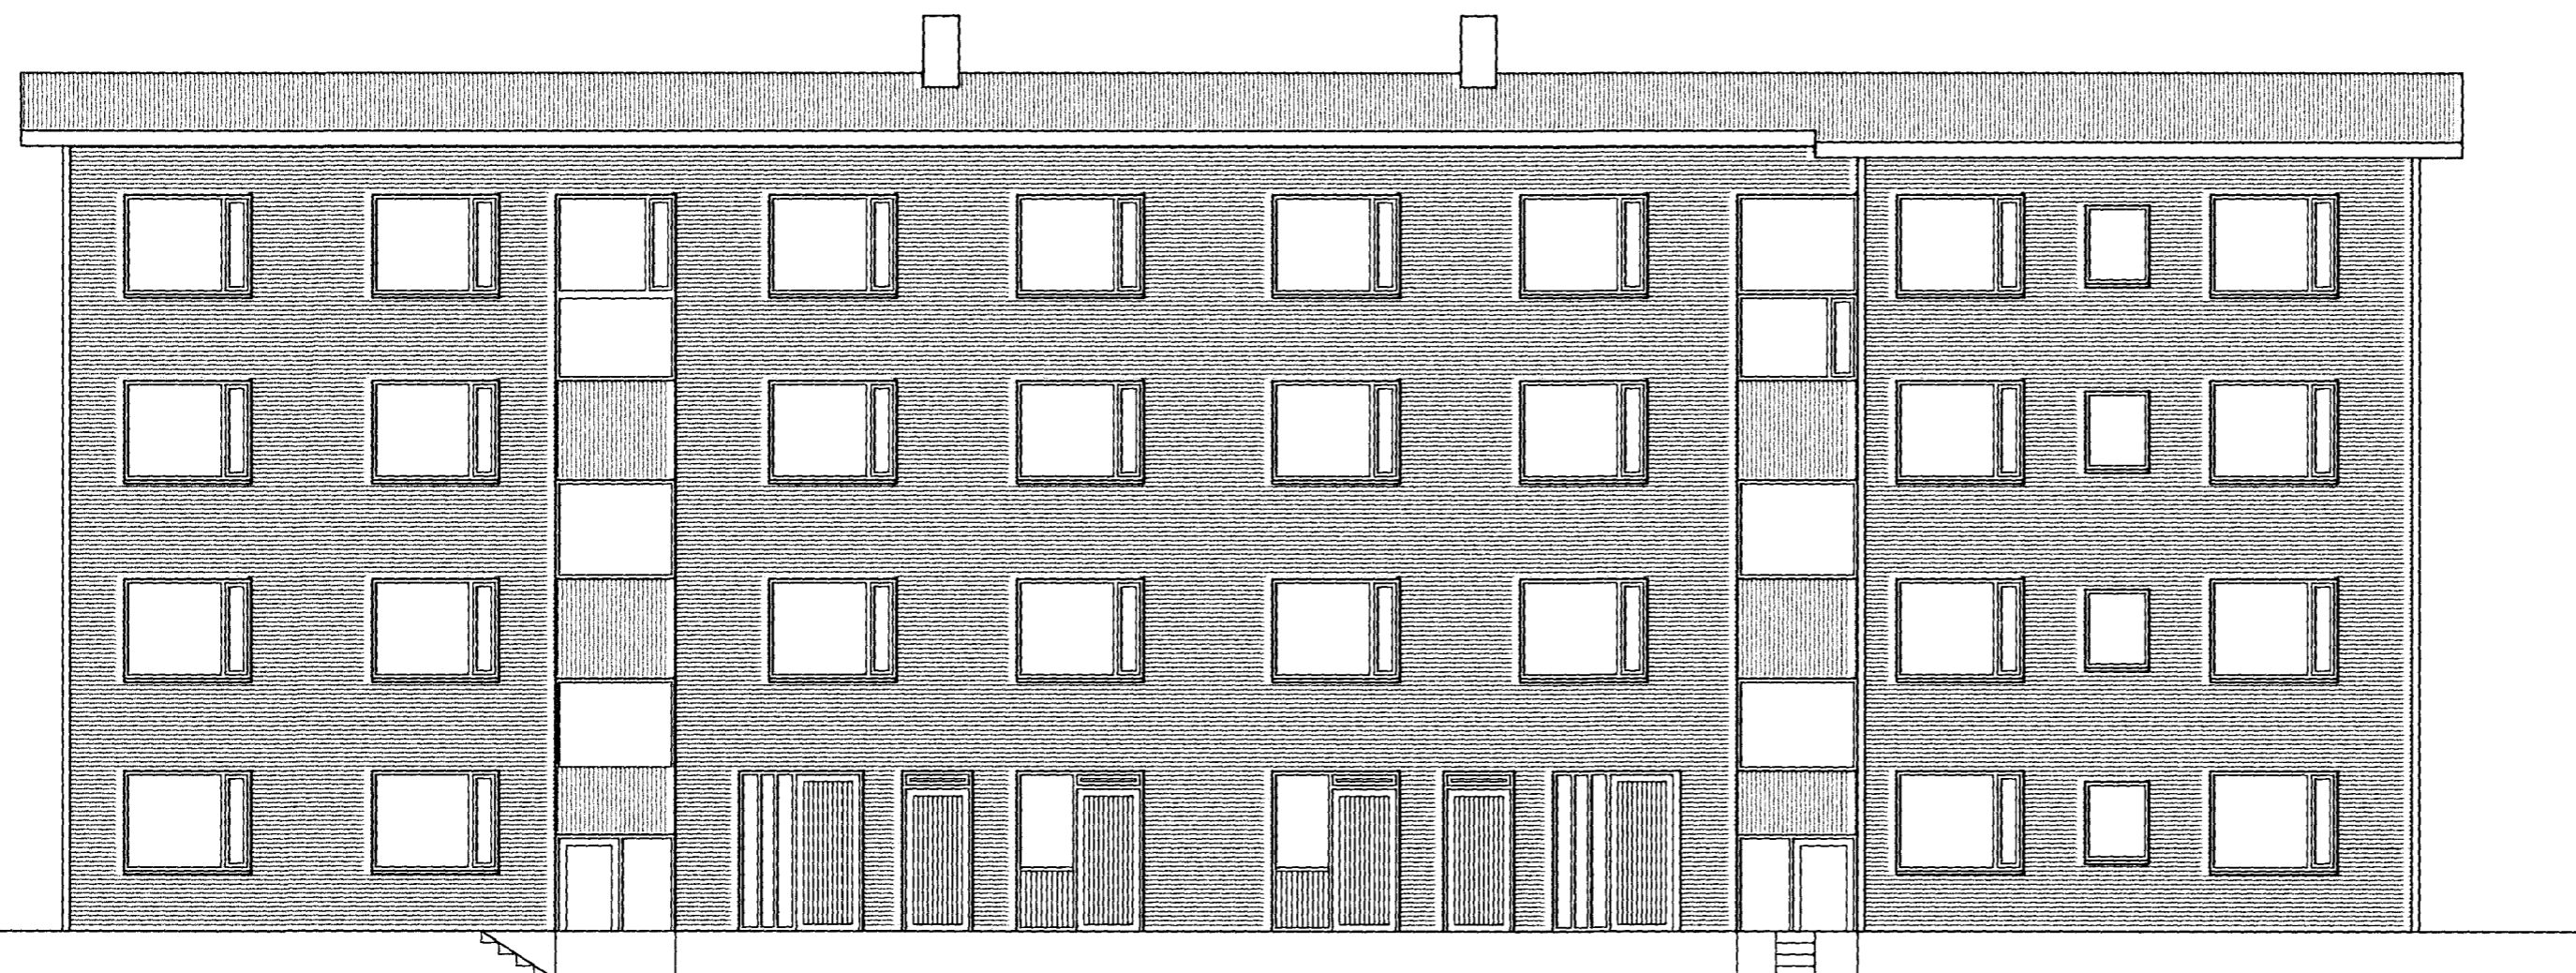

Austurhlíð

Húsið er upphaflega hannað af Kjartani Sveinssyni

Suðurbraut 14-16 Hafnarfirði

Langhlíðar

kvarði 1:100, 1:5

teikn. nr.

3

Breytt dags.	Eðli breytinga	Breytt dags.	E?li breytinga	Breytt dags.	Eðli breytinga	Breytt dags.	Eðli breytinga

Ágúst Þórðarson byggingafræðingur bfi kt. 041051-4509
sími 554 2241, 893 8601 fax 554 2231 netf. rymi@islandia.is

dags. 26.10.2011

breytt:

Sigurður Steinar Jónsson