



Samþykkt þann  
**28 FEB 2012**  
 Byggingafultrúinn í Hafnarfirði  
 F.h. Sigurður Steinar Jónsson

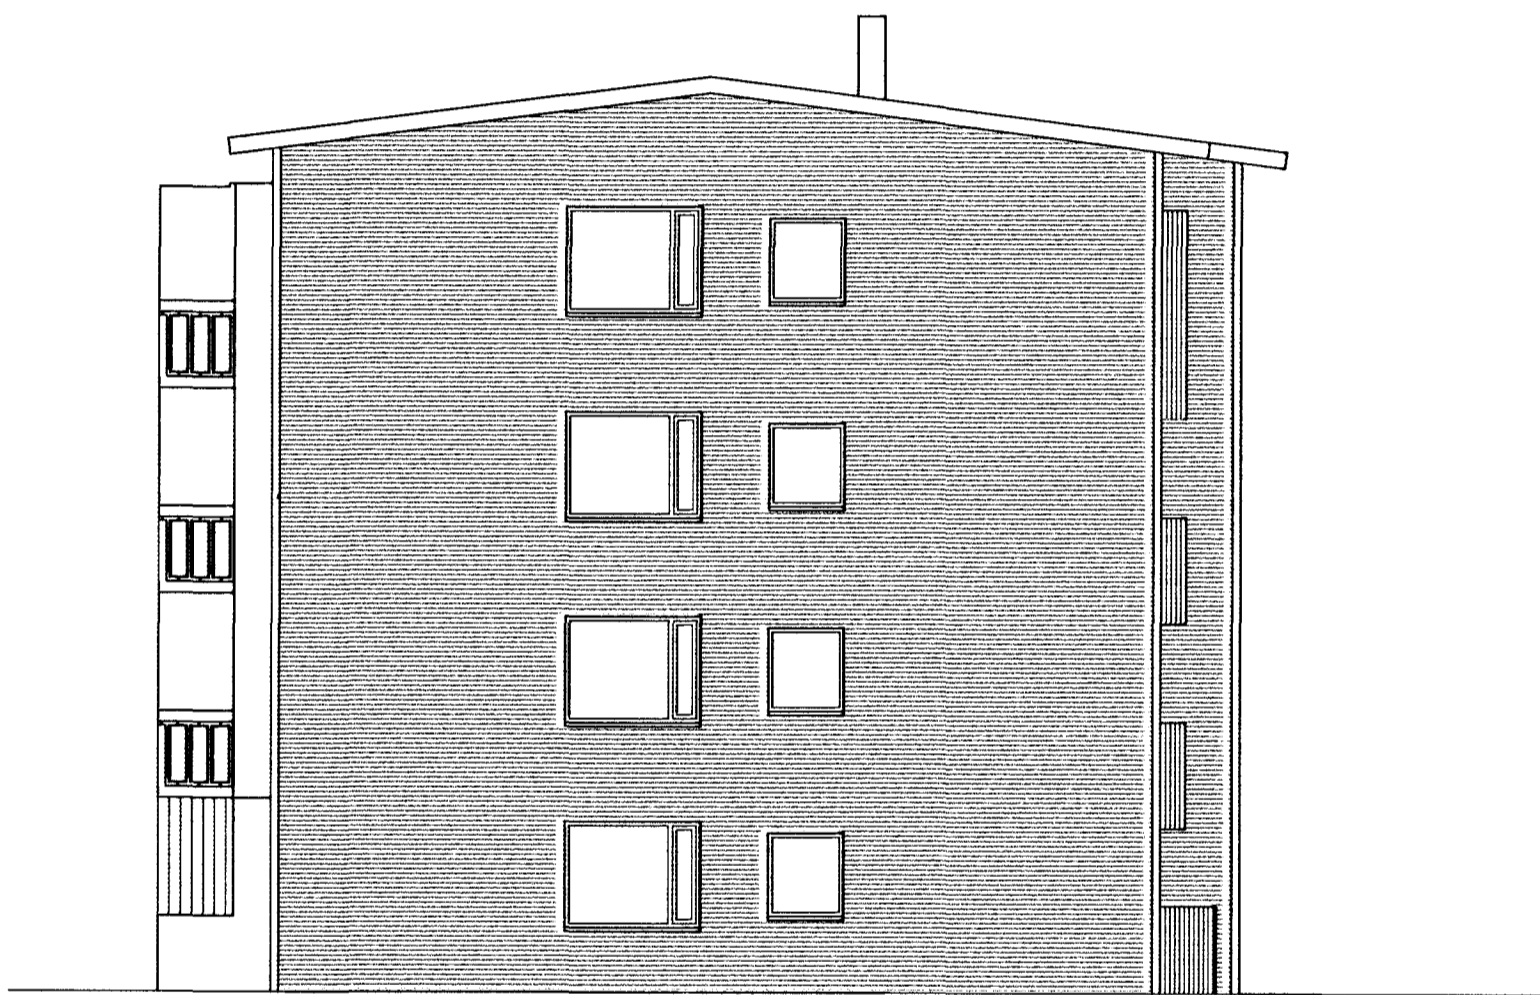

Suðurgafi

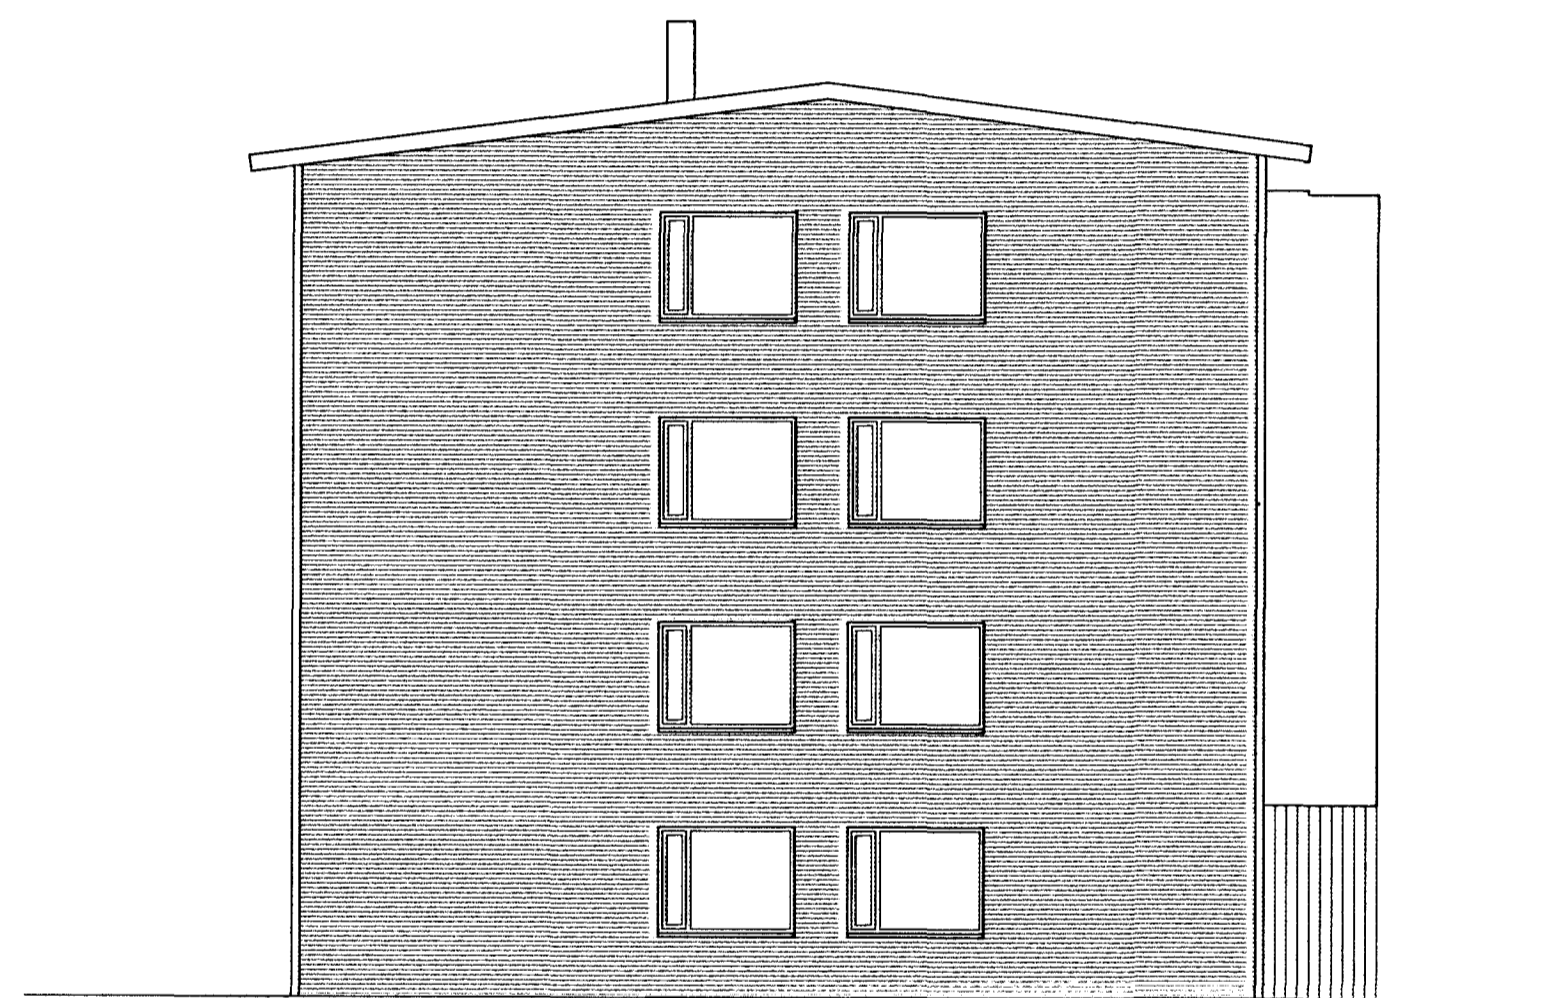

Norðurgafi

Húsið er upphaflega hannað af Kjartani Sveinssyni

**Suðurbraut 14-16 Hafnarfirði**

Gaflar

kvarði 1:100

teikn. nr. **4**

Breytt dags.	Eðli breytinga	Breytt dags.	Eðli breytinga	Breytt dags.	Eðli breytinga	Breytt dags.	Eðli breytinga

Ágúst Þórðarson byggingafræðingur bfi kt. 041051-4509  
 sími 554 2241, 893 8601 fax 554 2231 netf. rymi@islandia.is

dags. 28.10.2011  
 breytt: *[Signature]*

