




Samþykkt þann
28 FEB 2012
 Byggingafulltrúinn / Hafnarhöfði
 F.h. Sigurður Steinar Jónsson

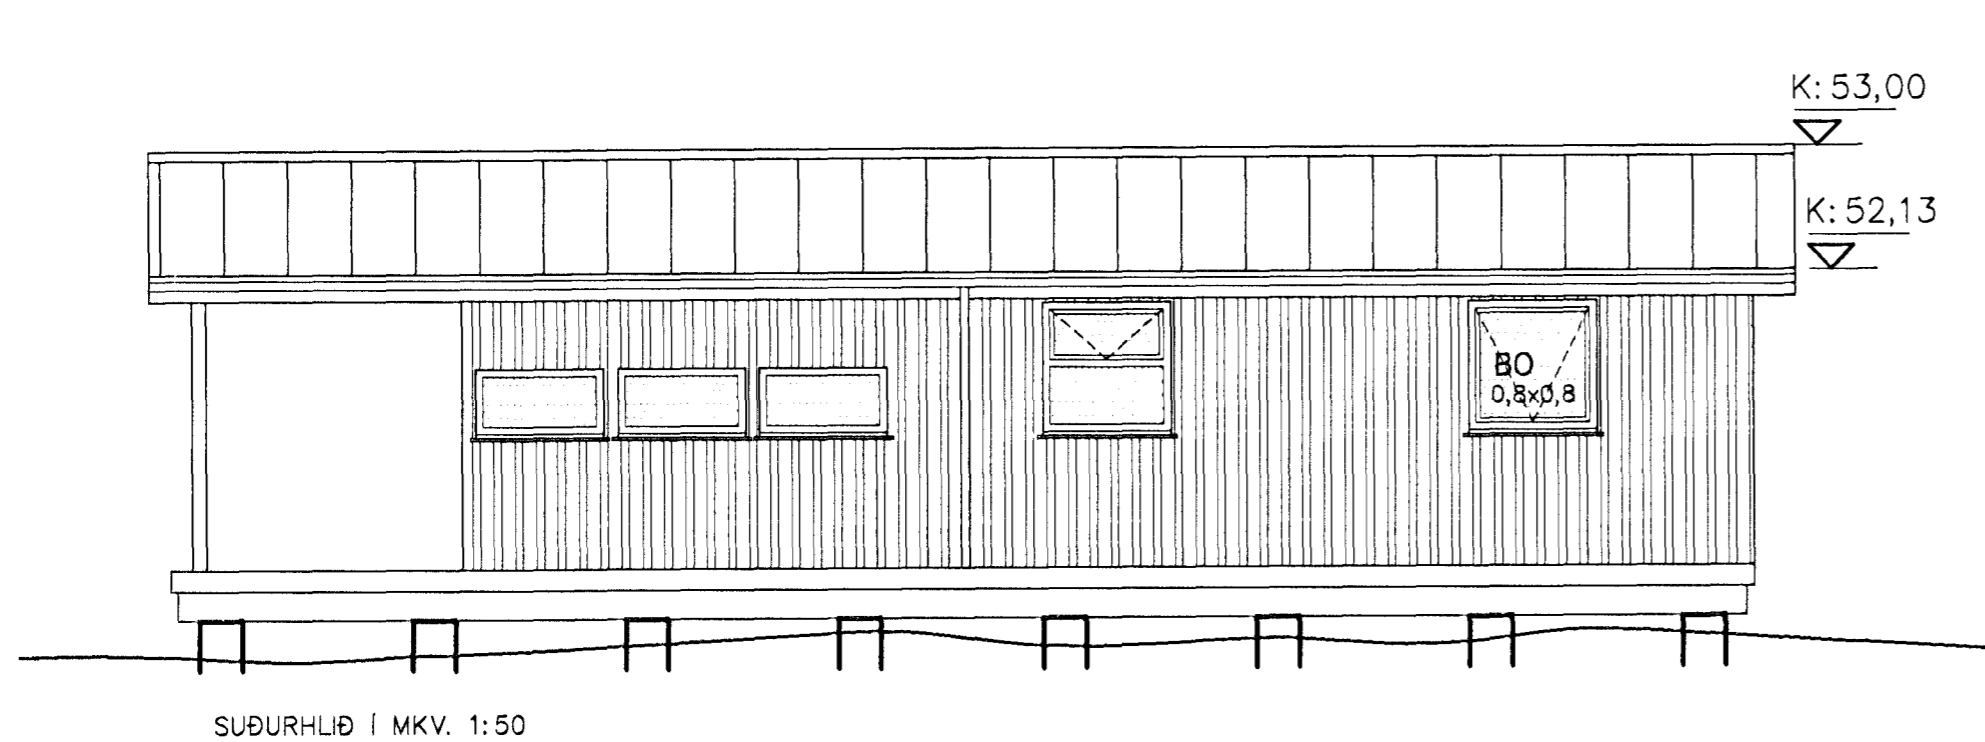


SUÐURHLIÐ Í MKV. 1:50

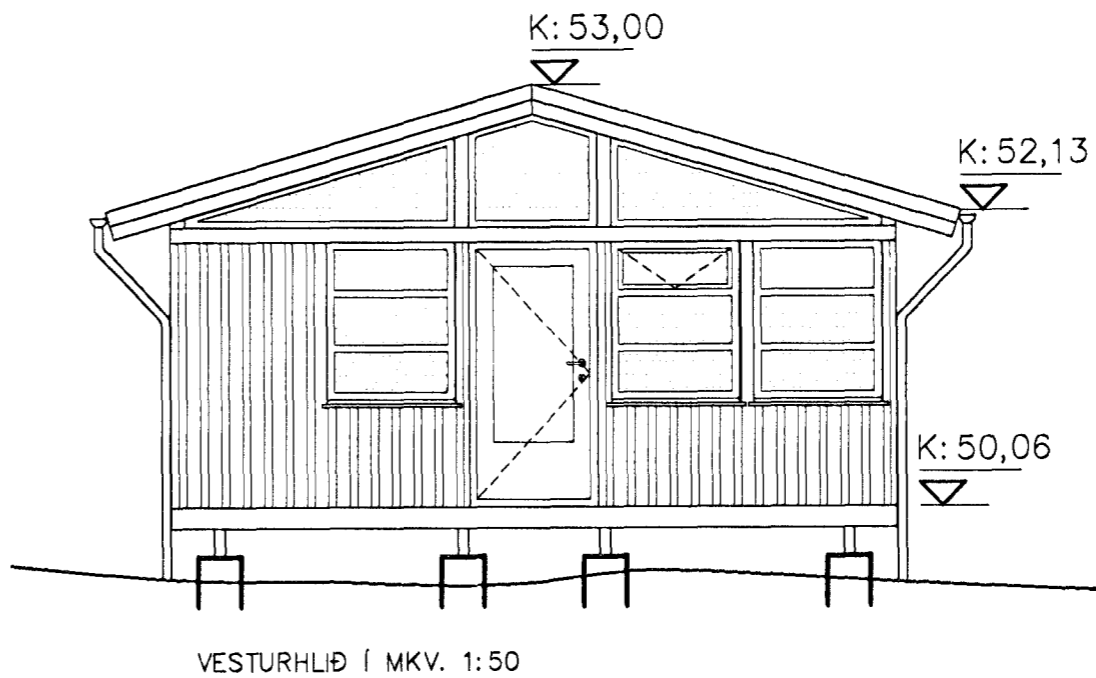


VESTURHLIÐ Í MKV. 1:50

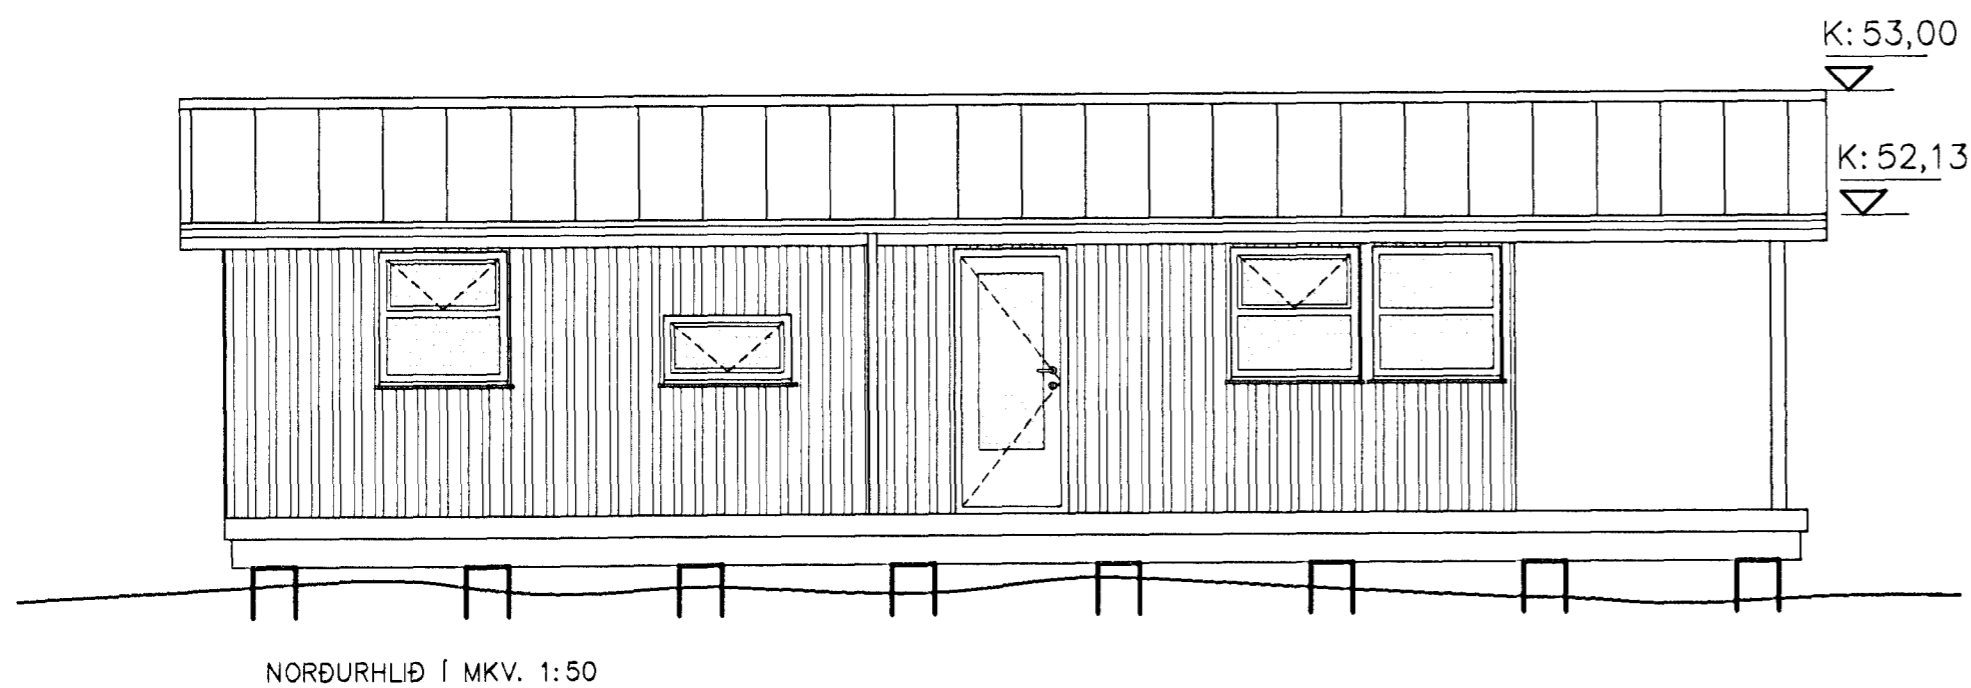

NORÐURHLIÐ Í MKV. 1:50

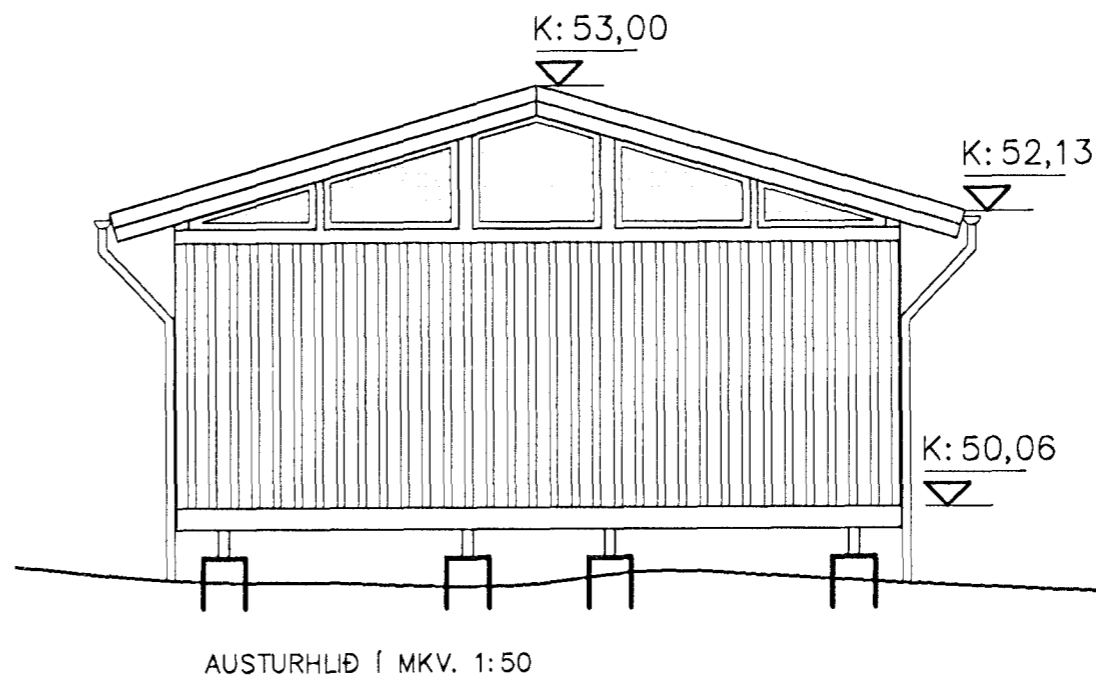

AUSTURHLIÐ Í MKV. 1:50

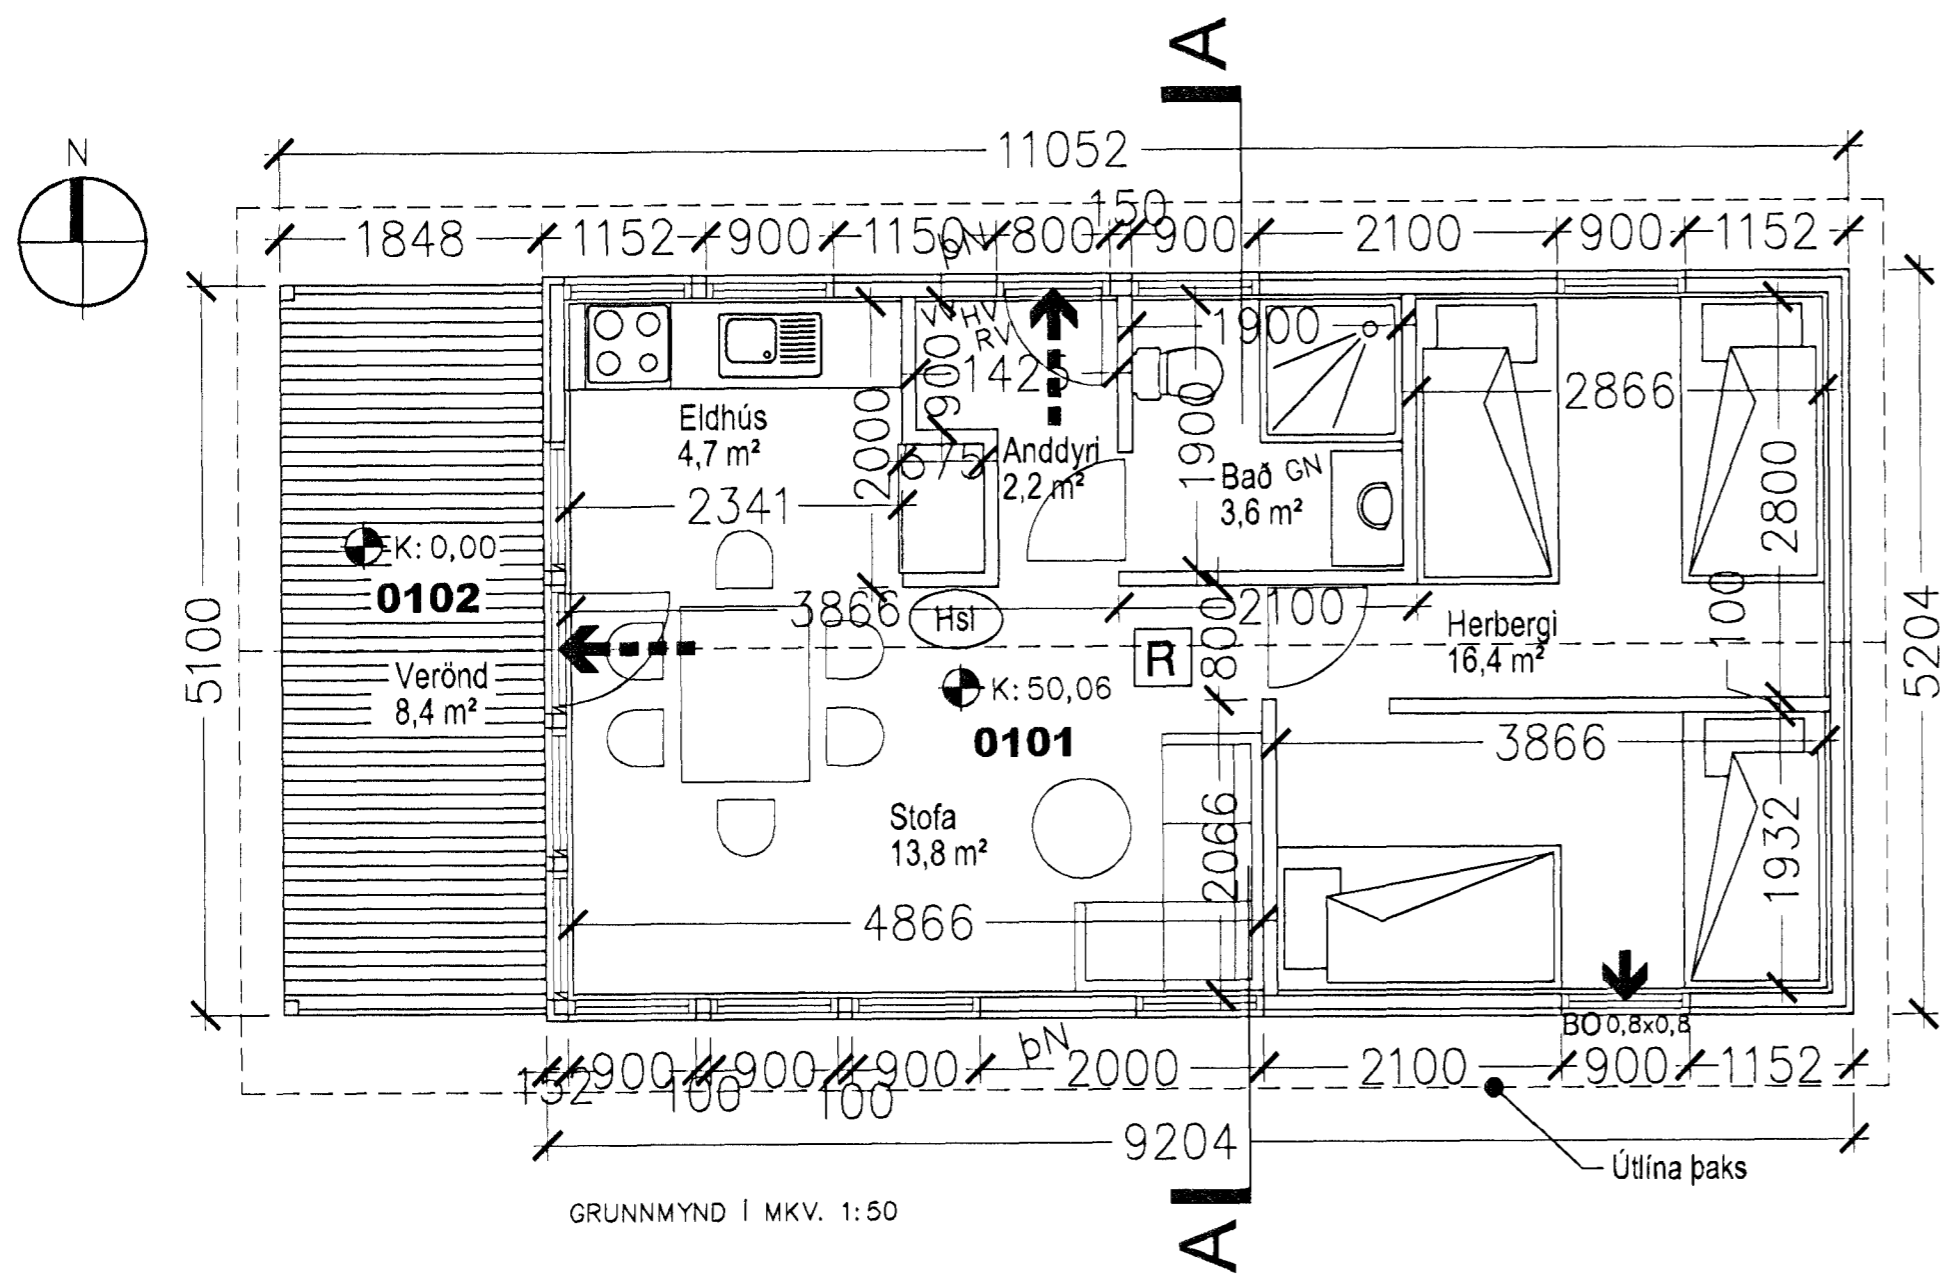

GRUNNMYND Í MKV. 1:50

BRUNATÁKN:

- ➔ BO Þjörgunarop
- ➔ Rýmingarleið við útgang
- REI-80 Veggir með merktri brunamótstöðu
- EI-CS 30 Hurðir með merktri brunamótstöðu
- R Reykskynjari
- Hsi Í húsinu verður staðsett handslökkvitæki af viðurkenndri gerð

SKÝRINGAR:

- LR: Lofttræst rými
- GN: Gólfniðurfall
- PN: Þakniðurfall
- RV: Inntak Rafveitu
- HV: Inntak Hita veitu
- VV: Inntak vatnsveitu
- S: Inntak síma
- G: Reiknuð hæð á götu, gangstétt, eða gangstig
- L: Landhæð við lóðamörk (leiðbeinandi)
- ⊙: Reiknuð hæð á yfirborði gólf

Dags.	Breytingar

Sléttuhlíð F2

Aðaluppdráttur
 Frístundahús

Teikniheiti:	Grunnmynd og útlit	Mkv.: 1: 100	 Sigurður H. Ólafsson Byggingafræðingur BFI Kt. 240268-5829
Verknr. 0611	Dags. 24. ágúst 2011	Teikn.nr. (99)2.03	
A	Teiknað: shól		

© Teikn.
 ÖLL AFNOT OG AFRITUN TEIKNINGAR, AÐ HLUTA EÐA Í HEILD, ER HÁÐ SKRIFLEGU LEYFI HÖFUNDA