



Grunnmynd 4. hæðar í mkv. 1:100

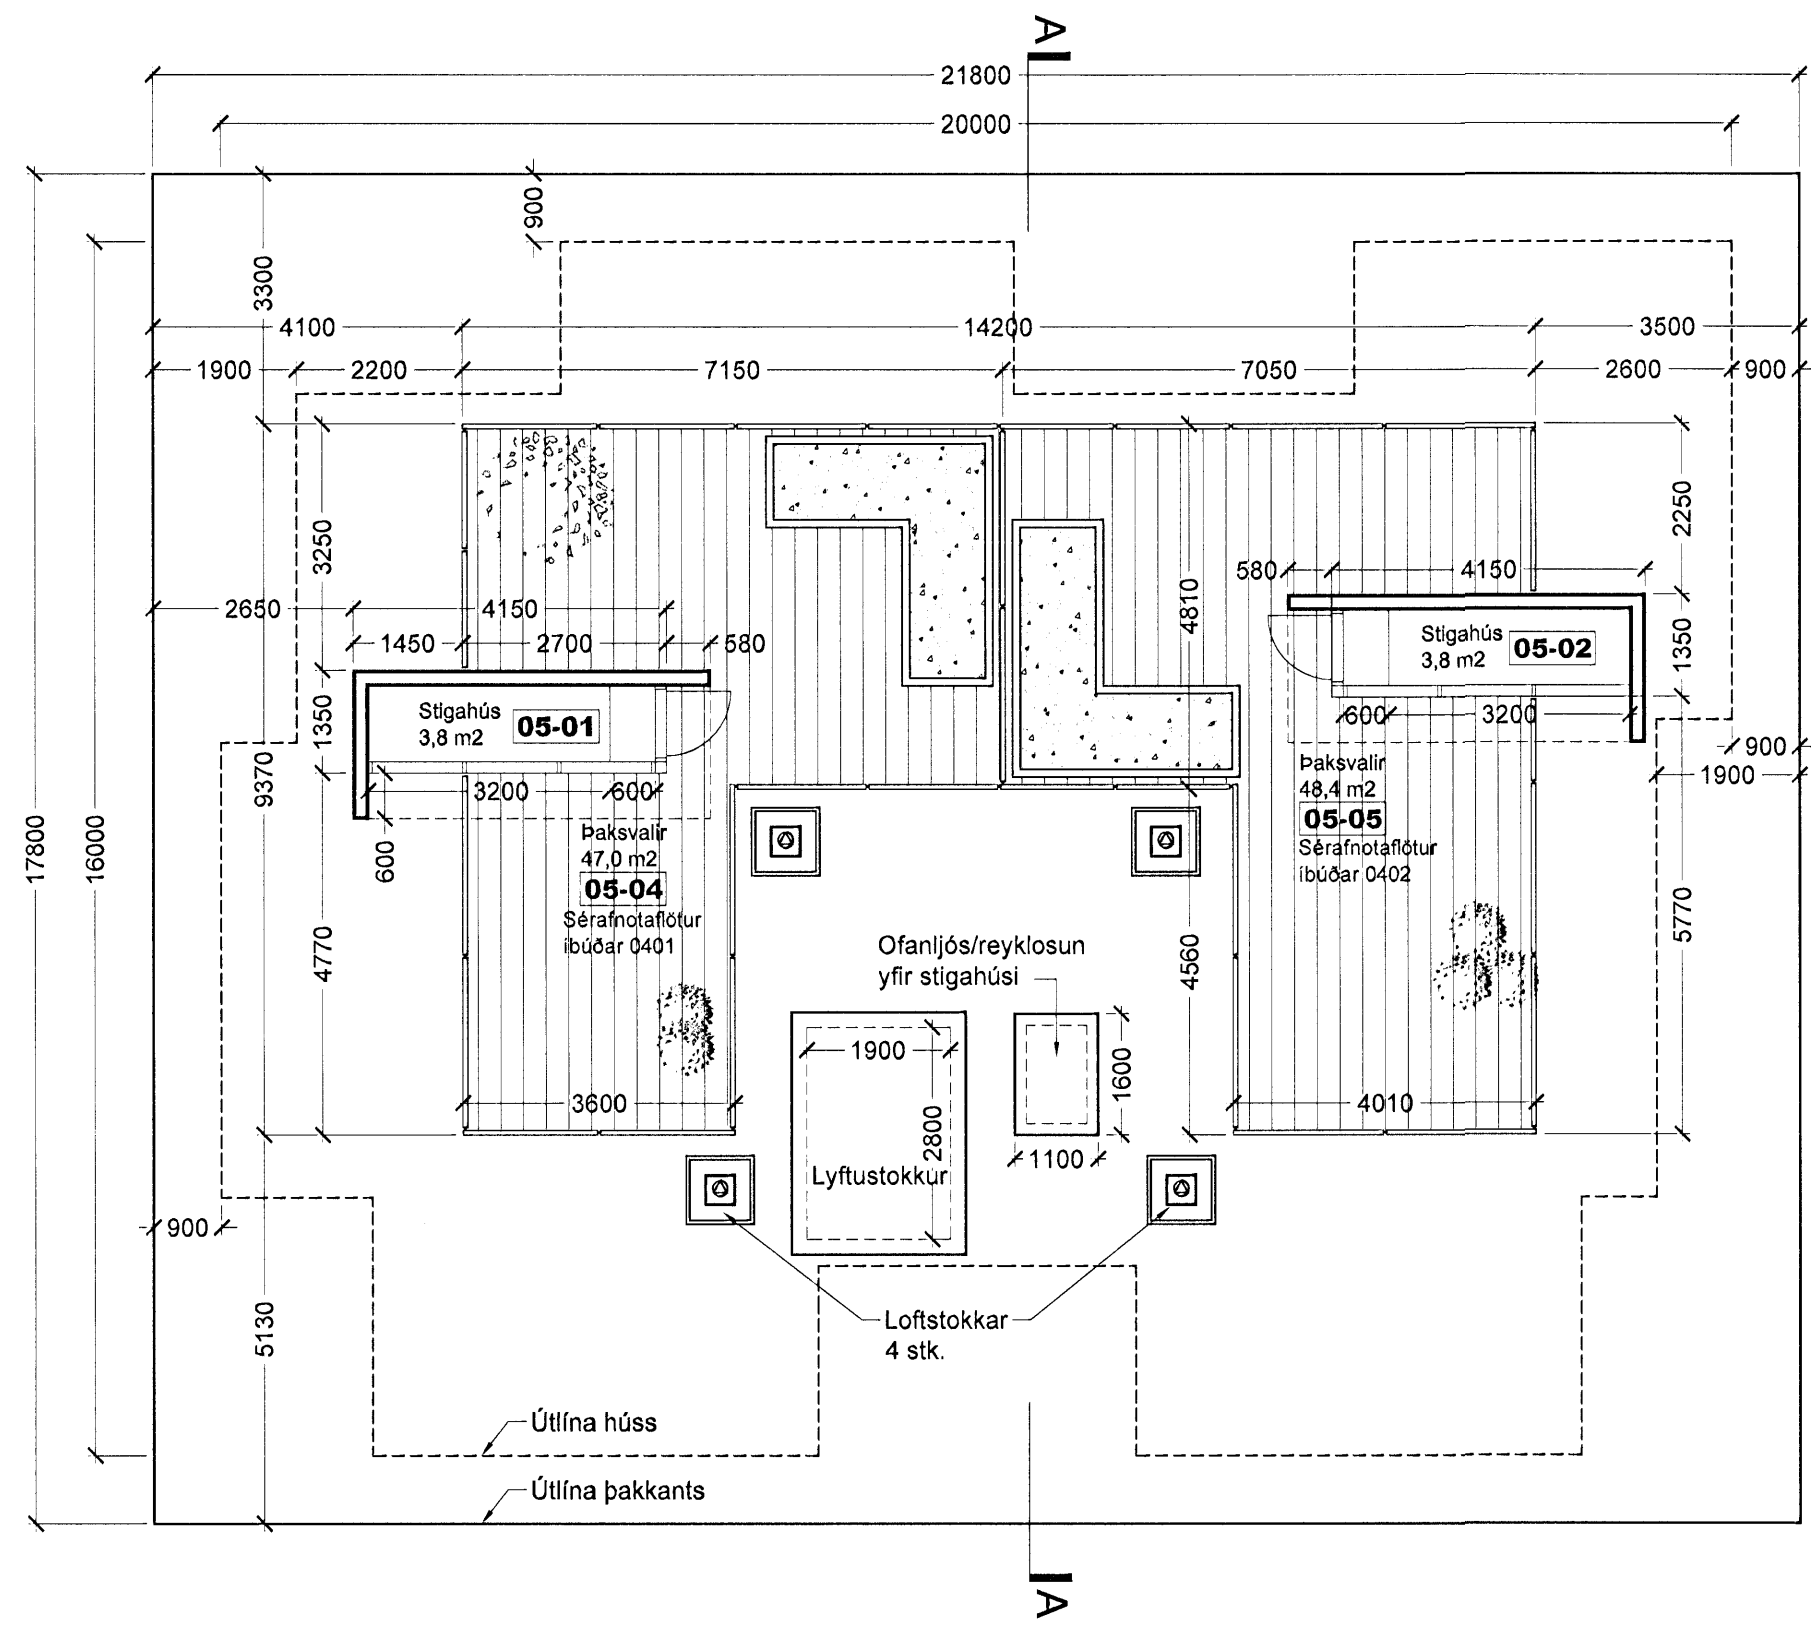


Grunnmynd þakhæðar í mkv. 1:100

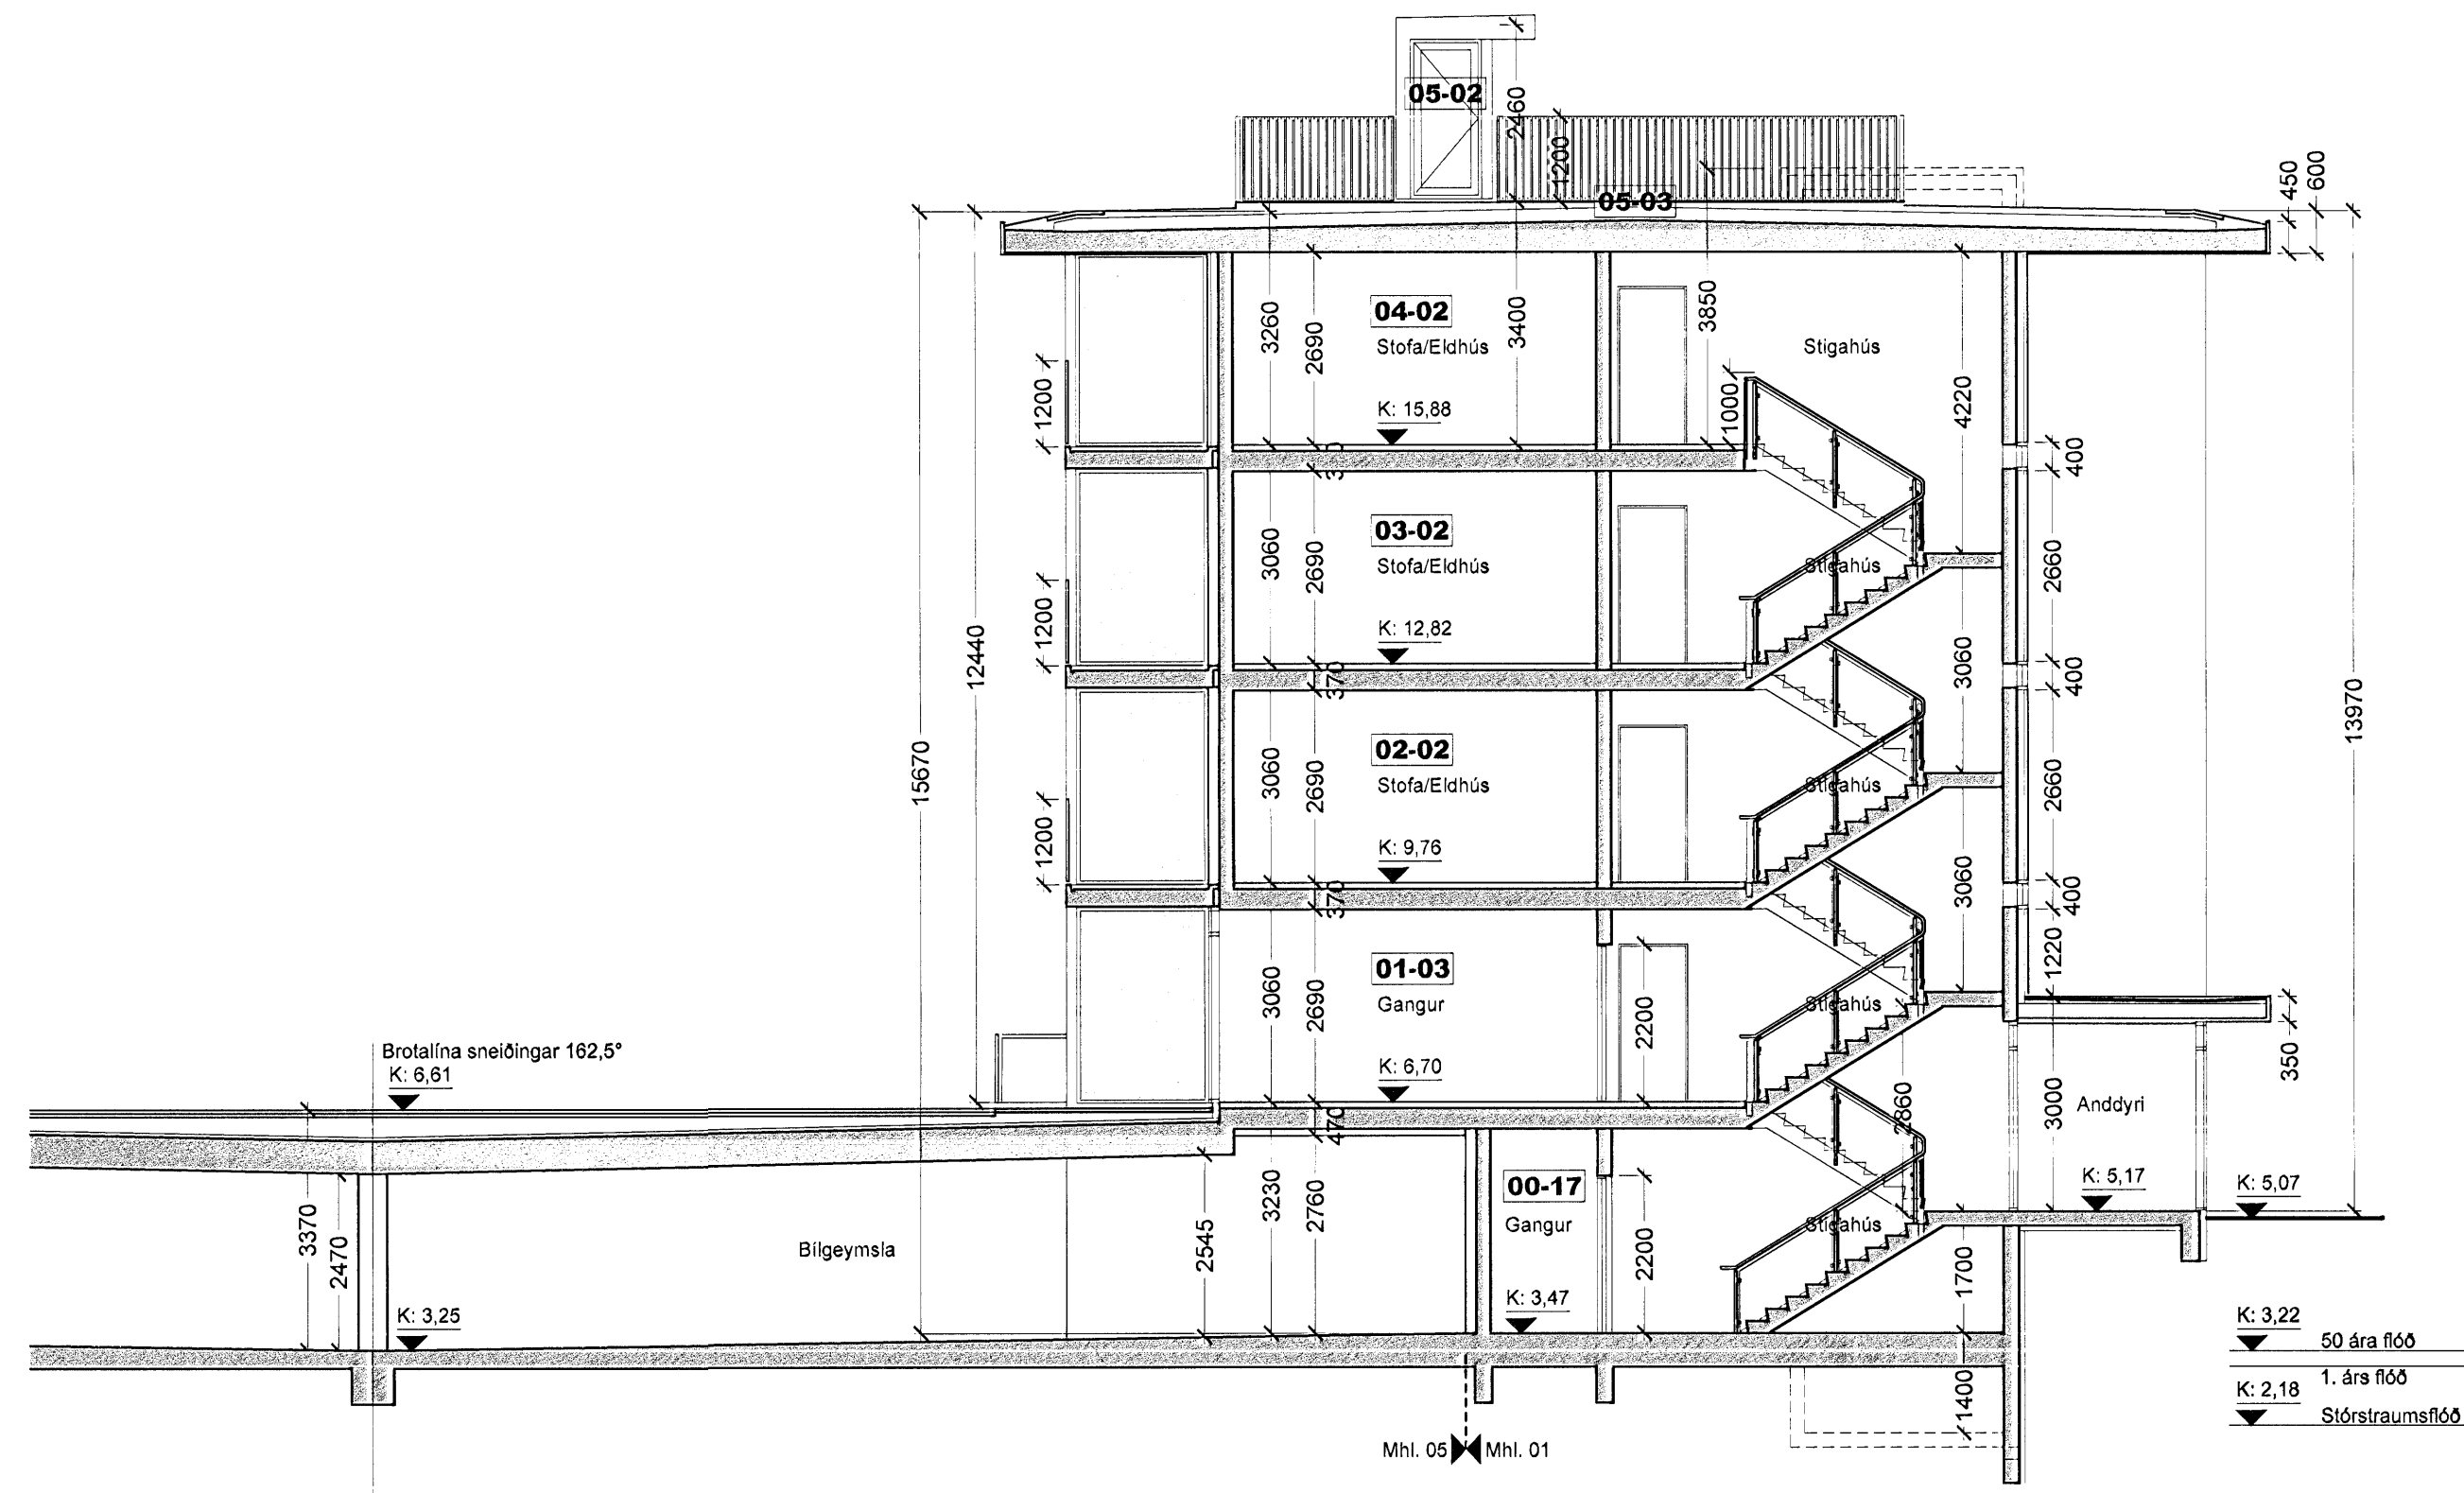


SNID A-A í mkv. 1:100

Samþykkt þann  
19 MAR 2008  
Byggingafulltrúinn / Hafnarfirði  
F.H. Jón Sigurðsson

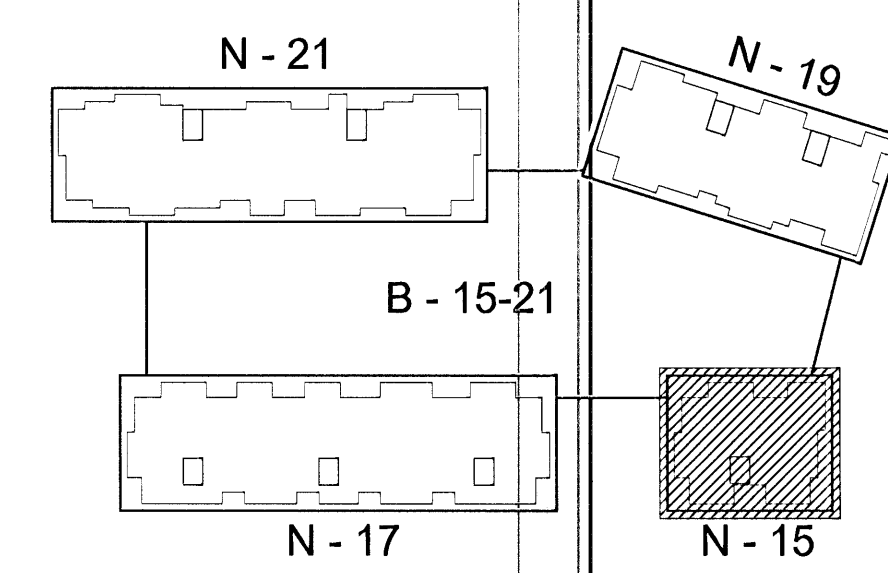

Lykilmynd í mkv. 1:1000

Útgáfa / Dagsetning / Teiknari / Breyting  
A/ 24.11.2005 / Jón Ben / Anddyrt breyting, gluggar í stigahúsi, stigar á þakhæð og þakgarður  
B/ 03.03.2008 / Jón Ben / Skráning lagfaðra á rými 0403, 0404, 0501, 0502, 0504 og 0505. Gluggum á Norðaustur- Norðvestur- og Suðausturhlöð breytt

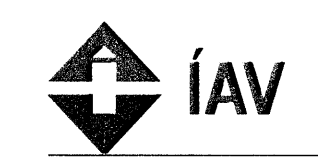

**Norðurbakki 15-21**  
Fjölbýlishús  
NORÐURBAKKI 15, MATSHLUTI 01 0446  
Aðaluppdráttur  
GRUNNMYND 4. HÆÐAR, ÞAKHÆÐAR OG SNID A-A  
MKV: 1:100  
DAGS: 14.06.2005  
TEIKNAD: SE, BSS, JBE  
SKRÁ: 0446-15-(99)2.03.dwg

**BATTERÍÐ**  
ARKITEKTAR  
Jón Ólafur Ólafsson FAI  
Sími: 090894099  
Stjórnun Einarsson FAI  
Sími: 110467-2789  
Stjórnun Harðarson FAI  
Sími: 030446-3999

(99)2.03-B  
Aðaluppdráttur

© BATTERÍÐ EHF  
ÖLL RÝNGI OG ARKITEKTUR TEIKNINGAR AÐ HLUFTA EDATI HÉR ER HÁÐ SKRIFLEGGU LEFVI HÖFUÐA