




Suðurhlíð 1:100

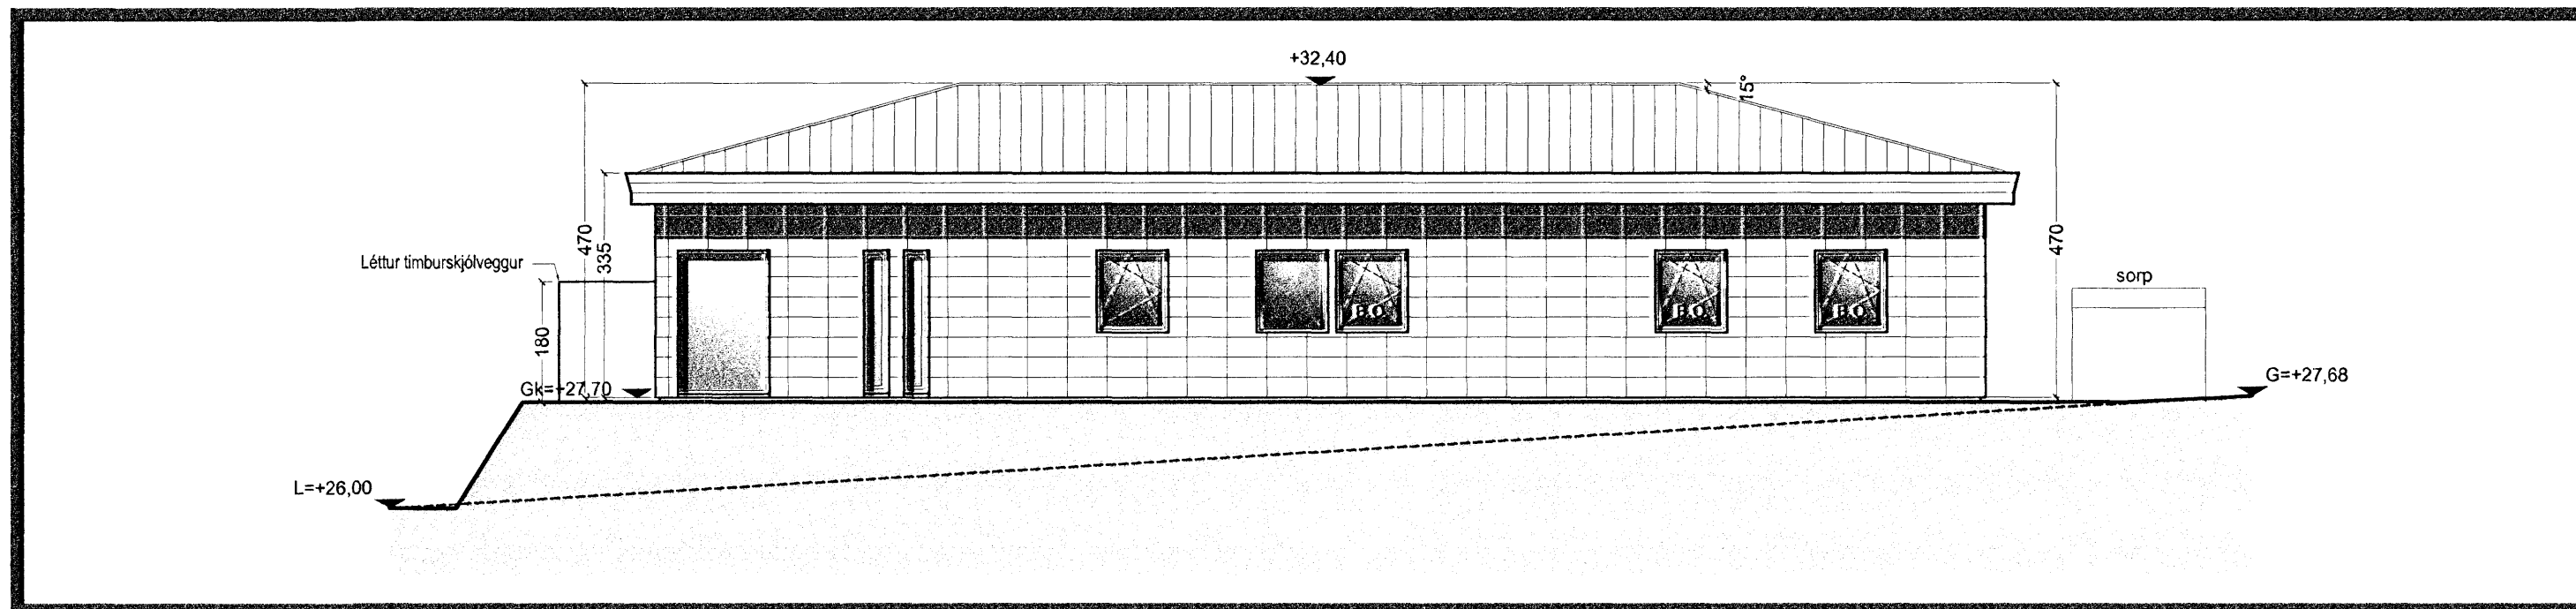

Austurhlíð 1:100

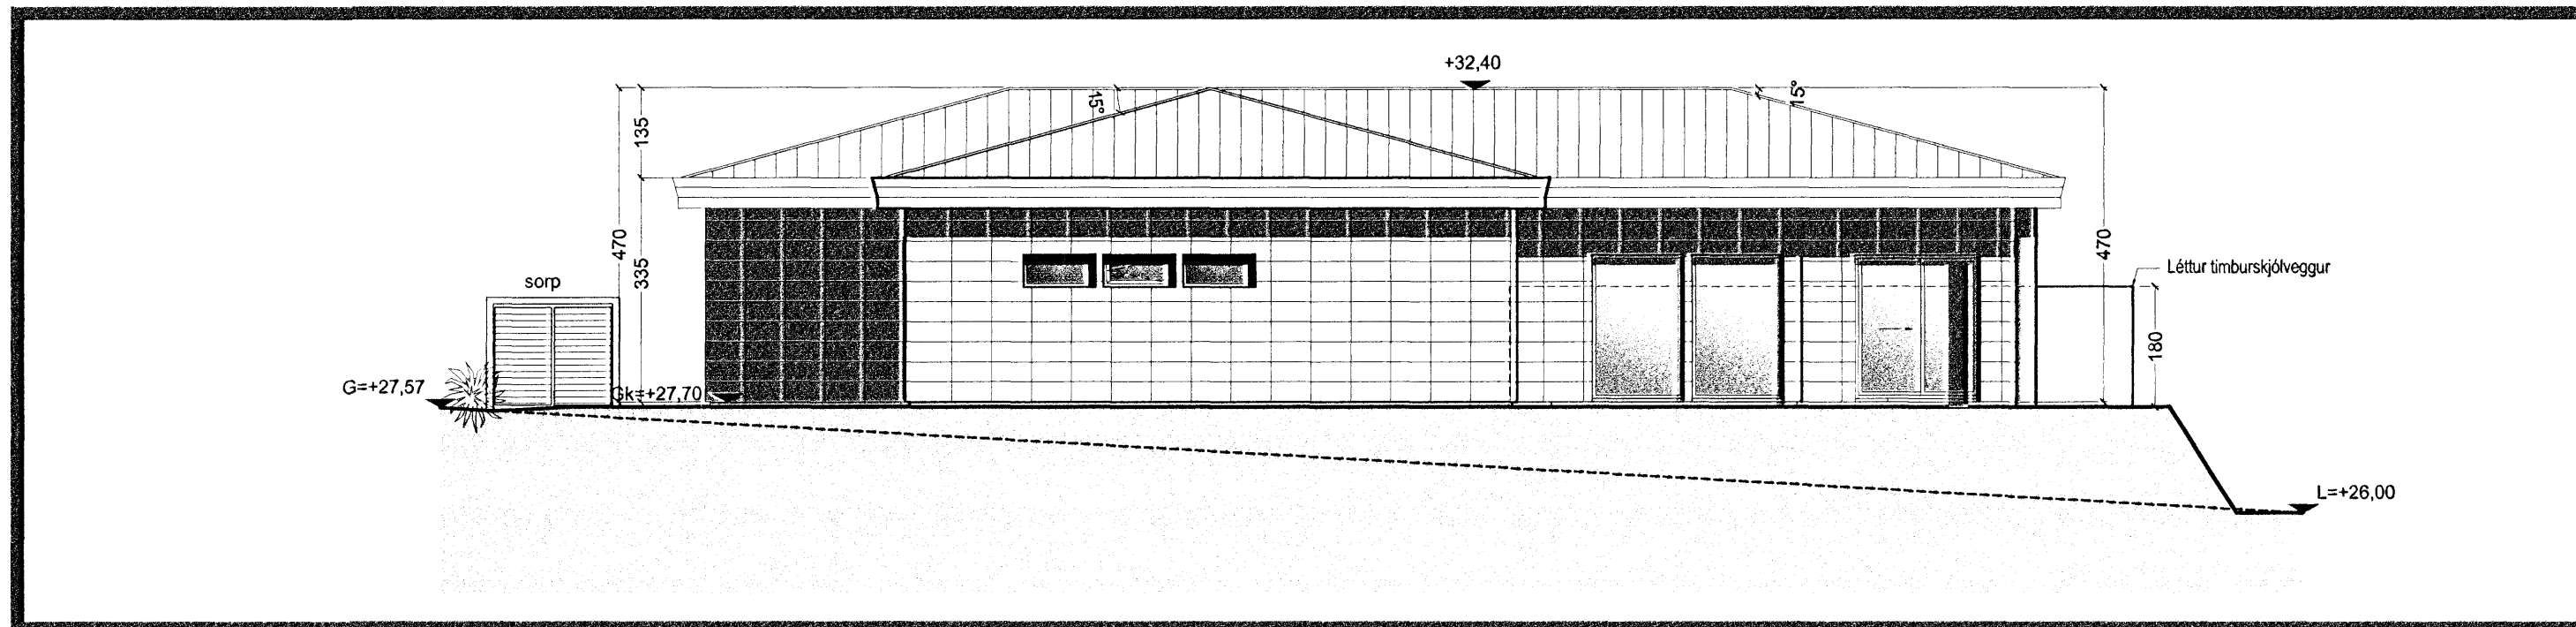

Vesturhlíð 1:100

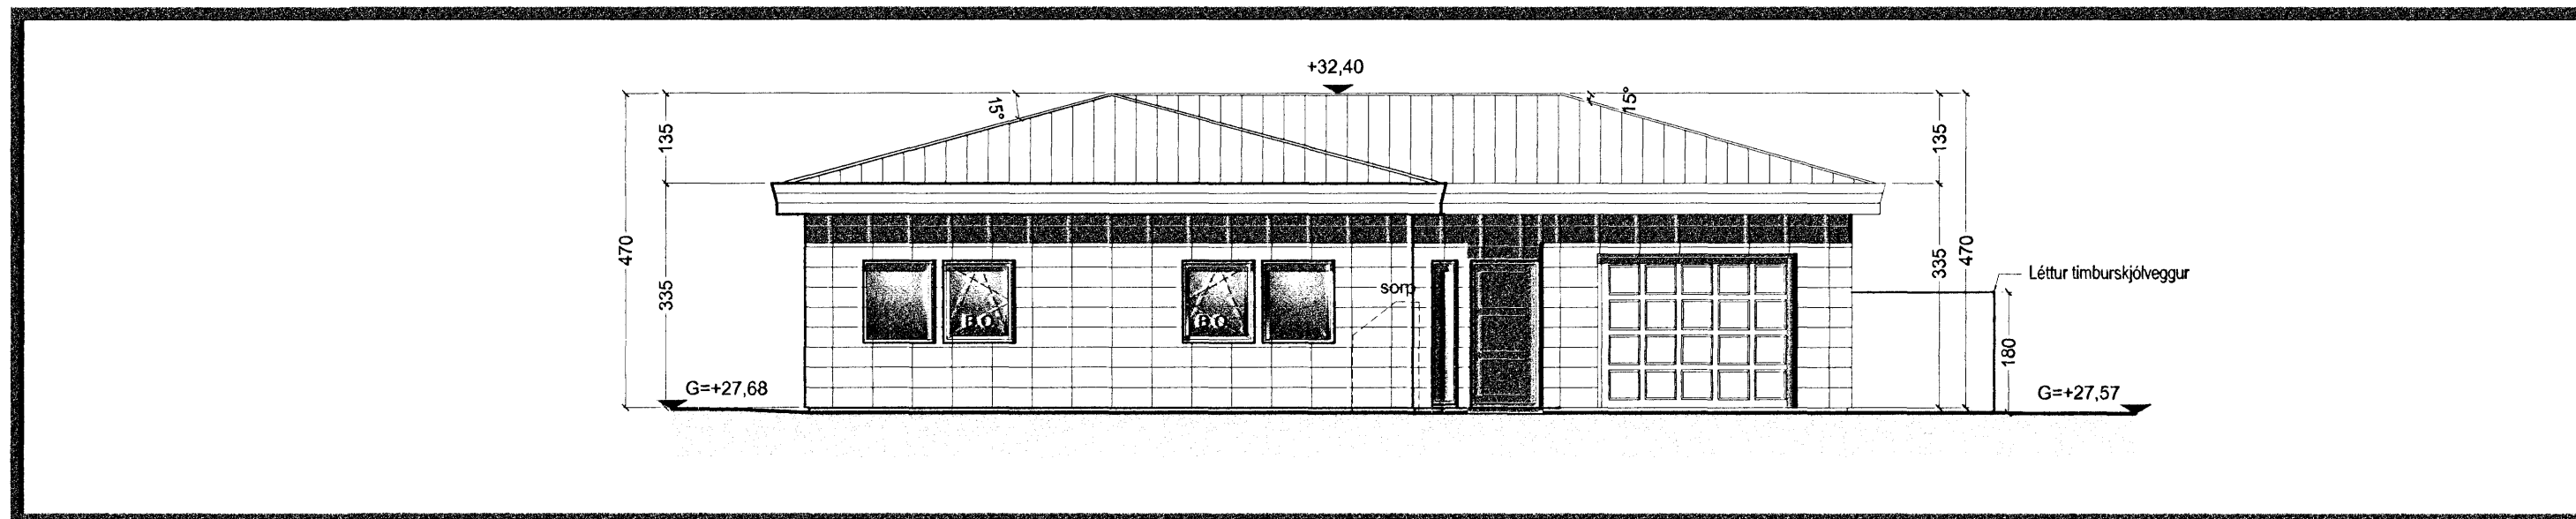

Norðurhlíð 1:100

Samþykkt þann  
26 MAR 2008  
Byggingafulltrúnni í Hafnarfirði  
F.h. Jon Sigursson

Úr Gildi


**TAKN**

- GN = Gólfúrfall
- ÞN = Þakúrfall
- LR = Lofttræsting
- VLJR = Vélknúin lofttræsting
- PK = Póstkassar
- NL = Neyðarfjós
- BO = Björgunarop
- R = Reykskjúrjart
- HSL = Handslökkvitæki
- ÚT = Merktur útgangur
- BO = Fellið við björgunarop
- BRUNASLANGA = Brunaslanga
- STIGLEIÐSLA = Stigleiðsla
- STIGLEIÐSLA ÚT = Stigleiðsla út
- STJÓRNSTÖÐ = Stjórnstöð brunaviðvörnarkerfis
- = Inntak
- ⊠ = Bilastæði fyrir fataða
- EI60 = Veggir og hæðaskil
- EI90
- A-EI60
- A-EI120
- REI60
- REI120
- A-REIM120
- E-CS30 = Hurðir
- EI-CS30
- EI-CS60
- E30 = Gluggar

**BREYTING**

Breyting	Dagsetning	Teiknað	Yfirfarið
1	07.03.2008	GW	RCM

Húsið mjúkknað lítillega, þ.e. nými við austurhlíð anddyri og þvottahús. Gluggasetning breytist á austurhlíð og sett rennihurð út úr stofu á vesturhlíð.

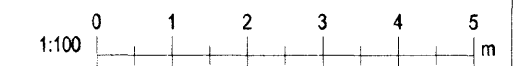

**KRark** Kristinn Ragnarsson arkitekt ehf.  
Suðurlandsbraut 4a - 3.hæð, 108 Reykjavík, Ísland  
S. 564.2255, Fax. 544.4225  
Kt. 581298.3589, www.krark.is, krark@krark.is

Kvistavellir 27

Hafnarfjörður

Útlit

Verknúmer:	06094IE	Verkefnastjóri:	MML
Hönnun:	KR	Teiknað:	GW
Yfirfarið:	RCM	Samþykkt:	Kristinn Ragnarsson Kt. 120944.2669
Mælikvarði:	1:100	Dagsetning:	14.05.2007
Skrá:	06094IE.A201.dwg	Bláð:	A201