



Samþykkt þann
26 MAR 2008
Byggingafröðuinn í Hafnarfirði
Fh. Jón Sigurðsson

Úr Gildi

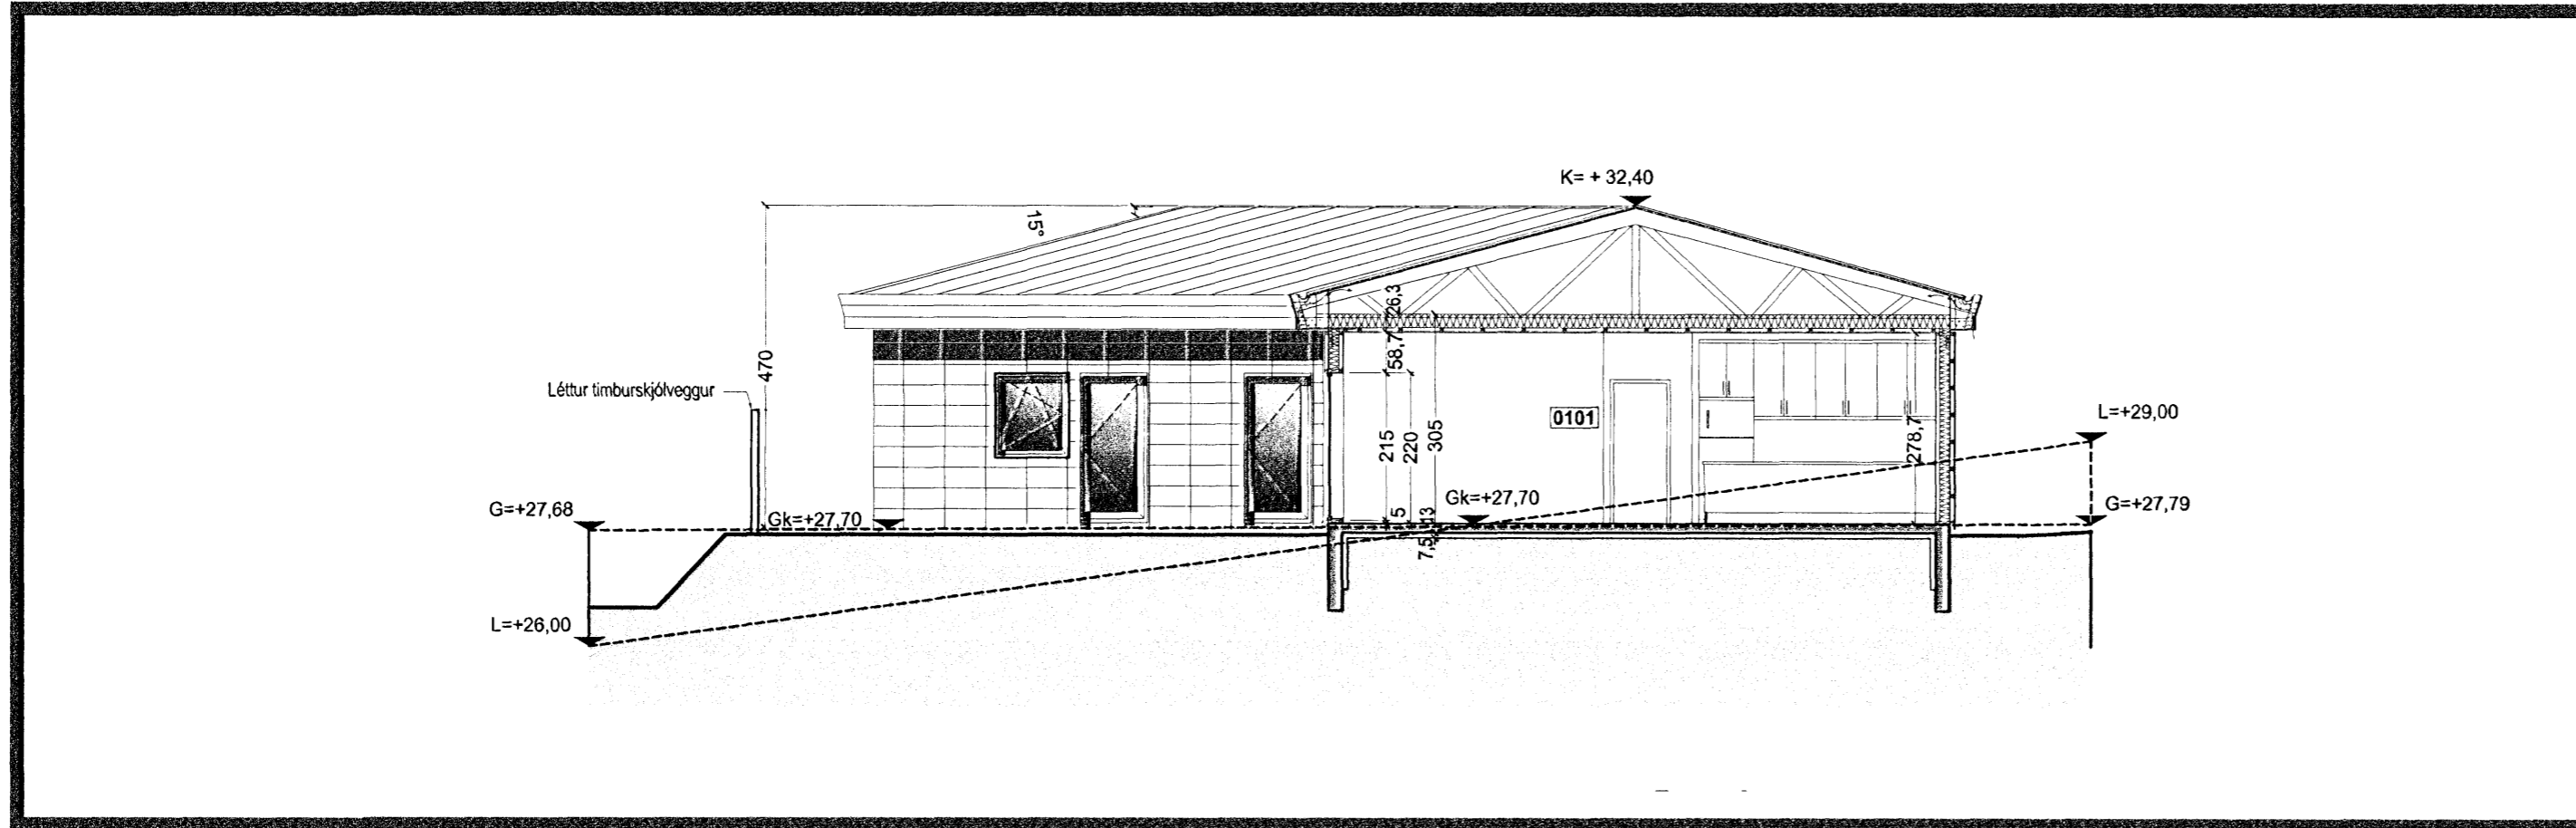

Snið S.1

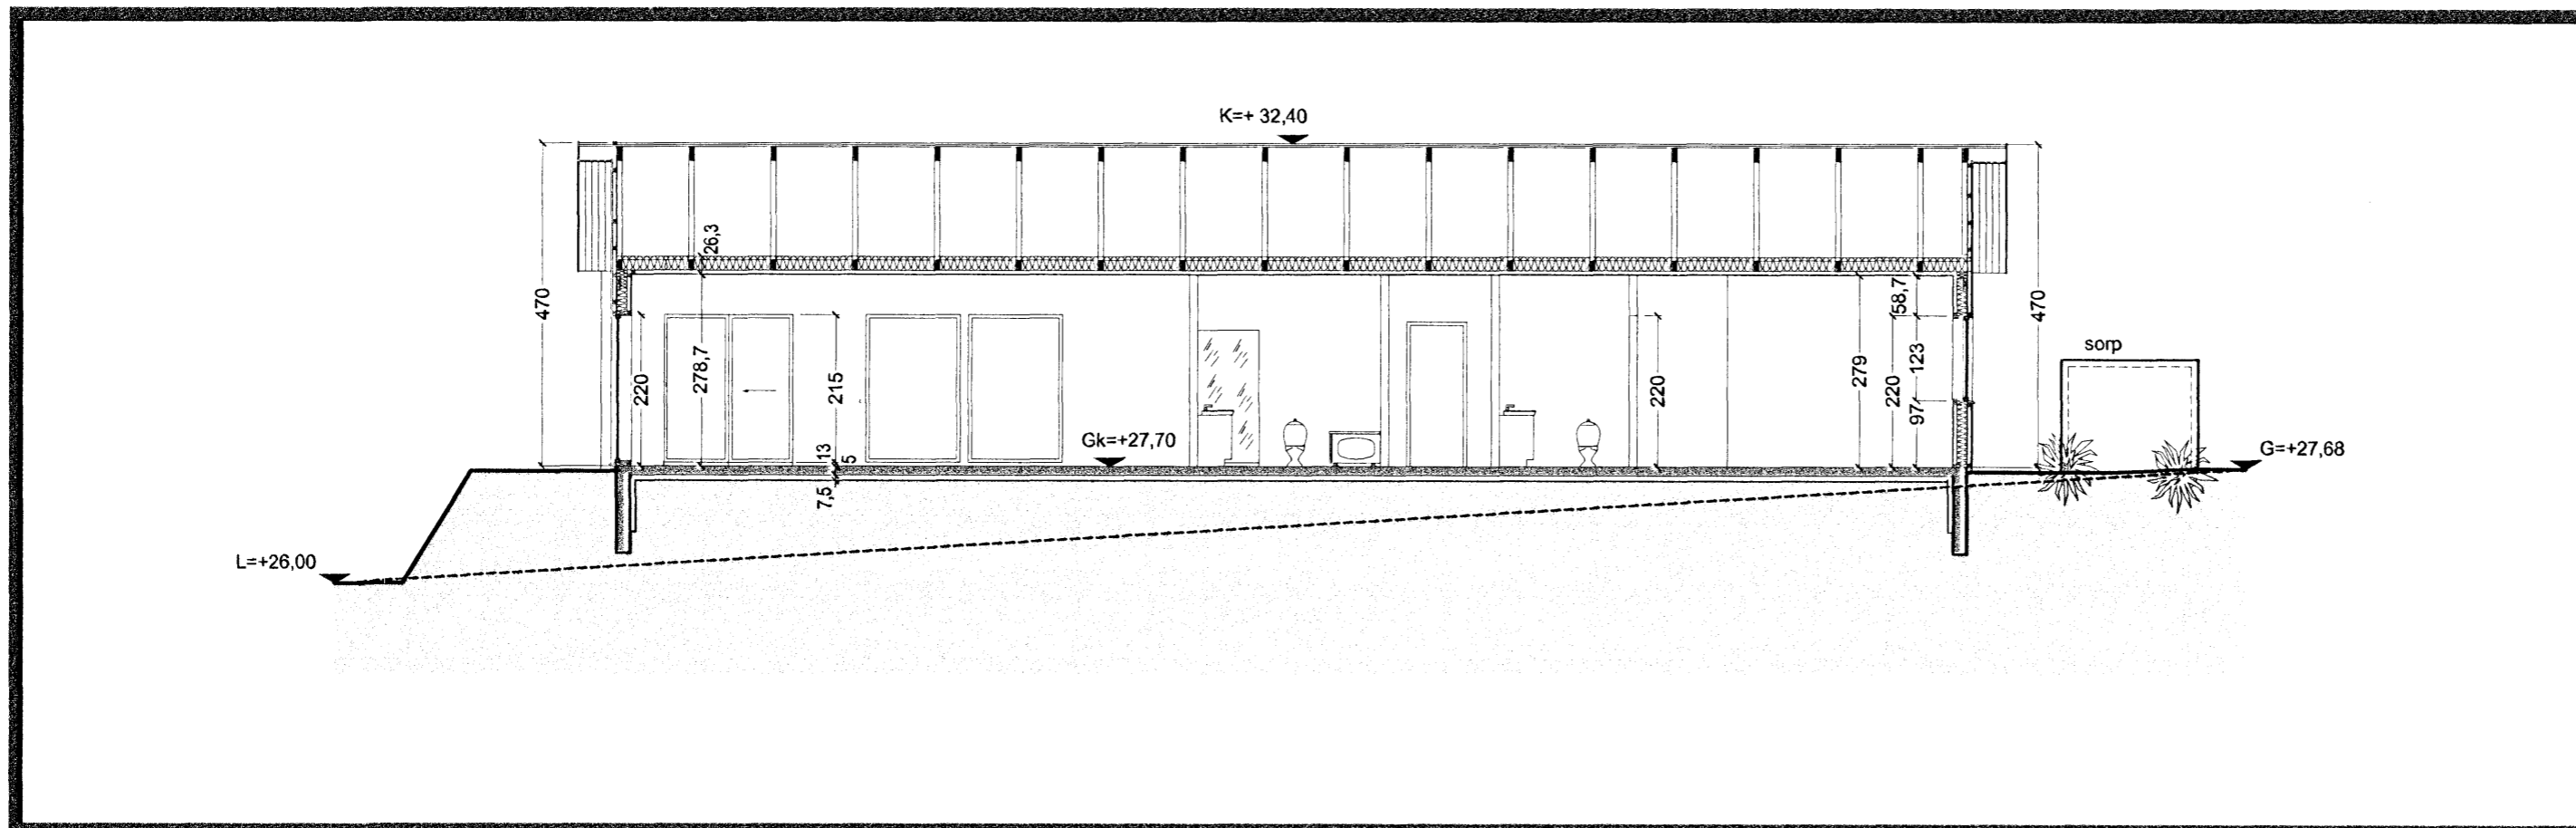

Snið S.2


TAKN

- GN = Gólfúrfall
- PN = Þakniðurfall
- LR = Lofttræsting
- VLR = Vélknúin lofttræsting
- PK = Póstkassar
- NL = Neyðarfjós
- BO = Björgunarpop
- R = Reykskyngjafi
- HSL = Handslökkivéltekki
- ÚT ▶ = Merktur útgangur
- BO = Fallistigi við björgunarpop
- ☉ = Brunaslanga
- = Stigleiðsla
- → = Stigleiðsla út
- ⌚ = Stjórnstöð brunaviðvarnarkerfis
- ⌚ = Inntak
- ♿ = Bilastæði fyrir fatlaða
- EI60 = Veggir og hæðaskil
- EI90
- A-EI60
- A-EI120
- REI60
- REI120
- A-REIM120
- E-CS30 = Hurðir
- EI-CS30
- EI-CS60
- E30 = Gluggar

BREYTING

Breyting	Dagsetning	Teiknað	Yfirfarið
1	07.03.2008	GW	RCM

Húsið mjókkjað lítillega, þ.e. rými við austurhlíð anddyri og þvottahúis (snið S.1). Gluggasetning breytist á austurhlíð og sett rennihurð út úr stofu (snið S.2).

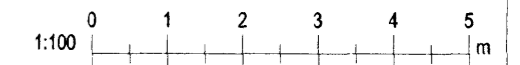

KRark Kristinn Ragnarsson arkitekt ehf.
Suðurlandsbraut 4a - 3. hæð · 108 Reykjavík · Ísland
S. 564 2255 · Fax. 544.4225
Kt. 581298.3589 · www.krark.is · krark@krark.is

Kvistavellir 27

Hafnarfjörður

Snið S.1 og S.2

Verknúmer:	06094IE	Verkefnastjóri:	MML
Hönnun:	KR	Teiknað:	MML GW
Yfirfarið:	RCM	Samþykkt:	Kristinn Ragnarsson Kt. 120944.2669
Mælikvarði:	1:100	Dagsetning:	14.05.2007
Skrá:	06094IE.A301.dwg	Blað:	A301

Print: 3/7/2008 2:34:43 PM
 Save: 3/7/2008 2:34:26 PM

Copyright © KRark