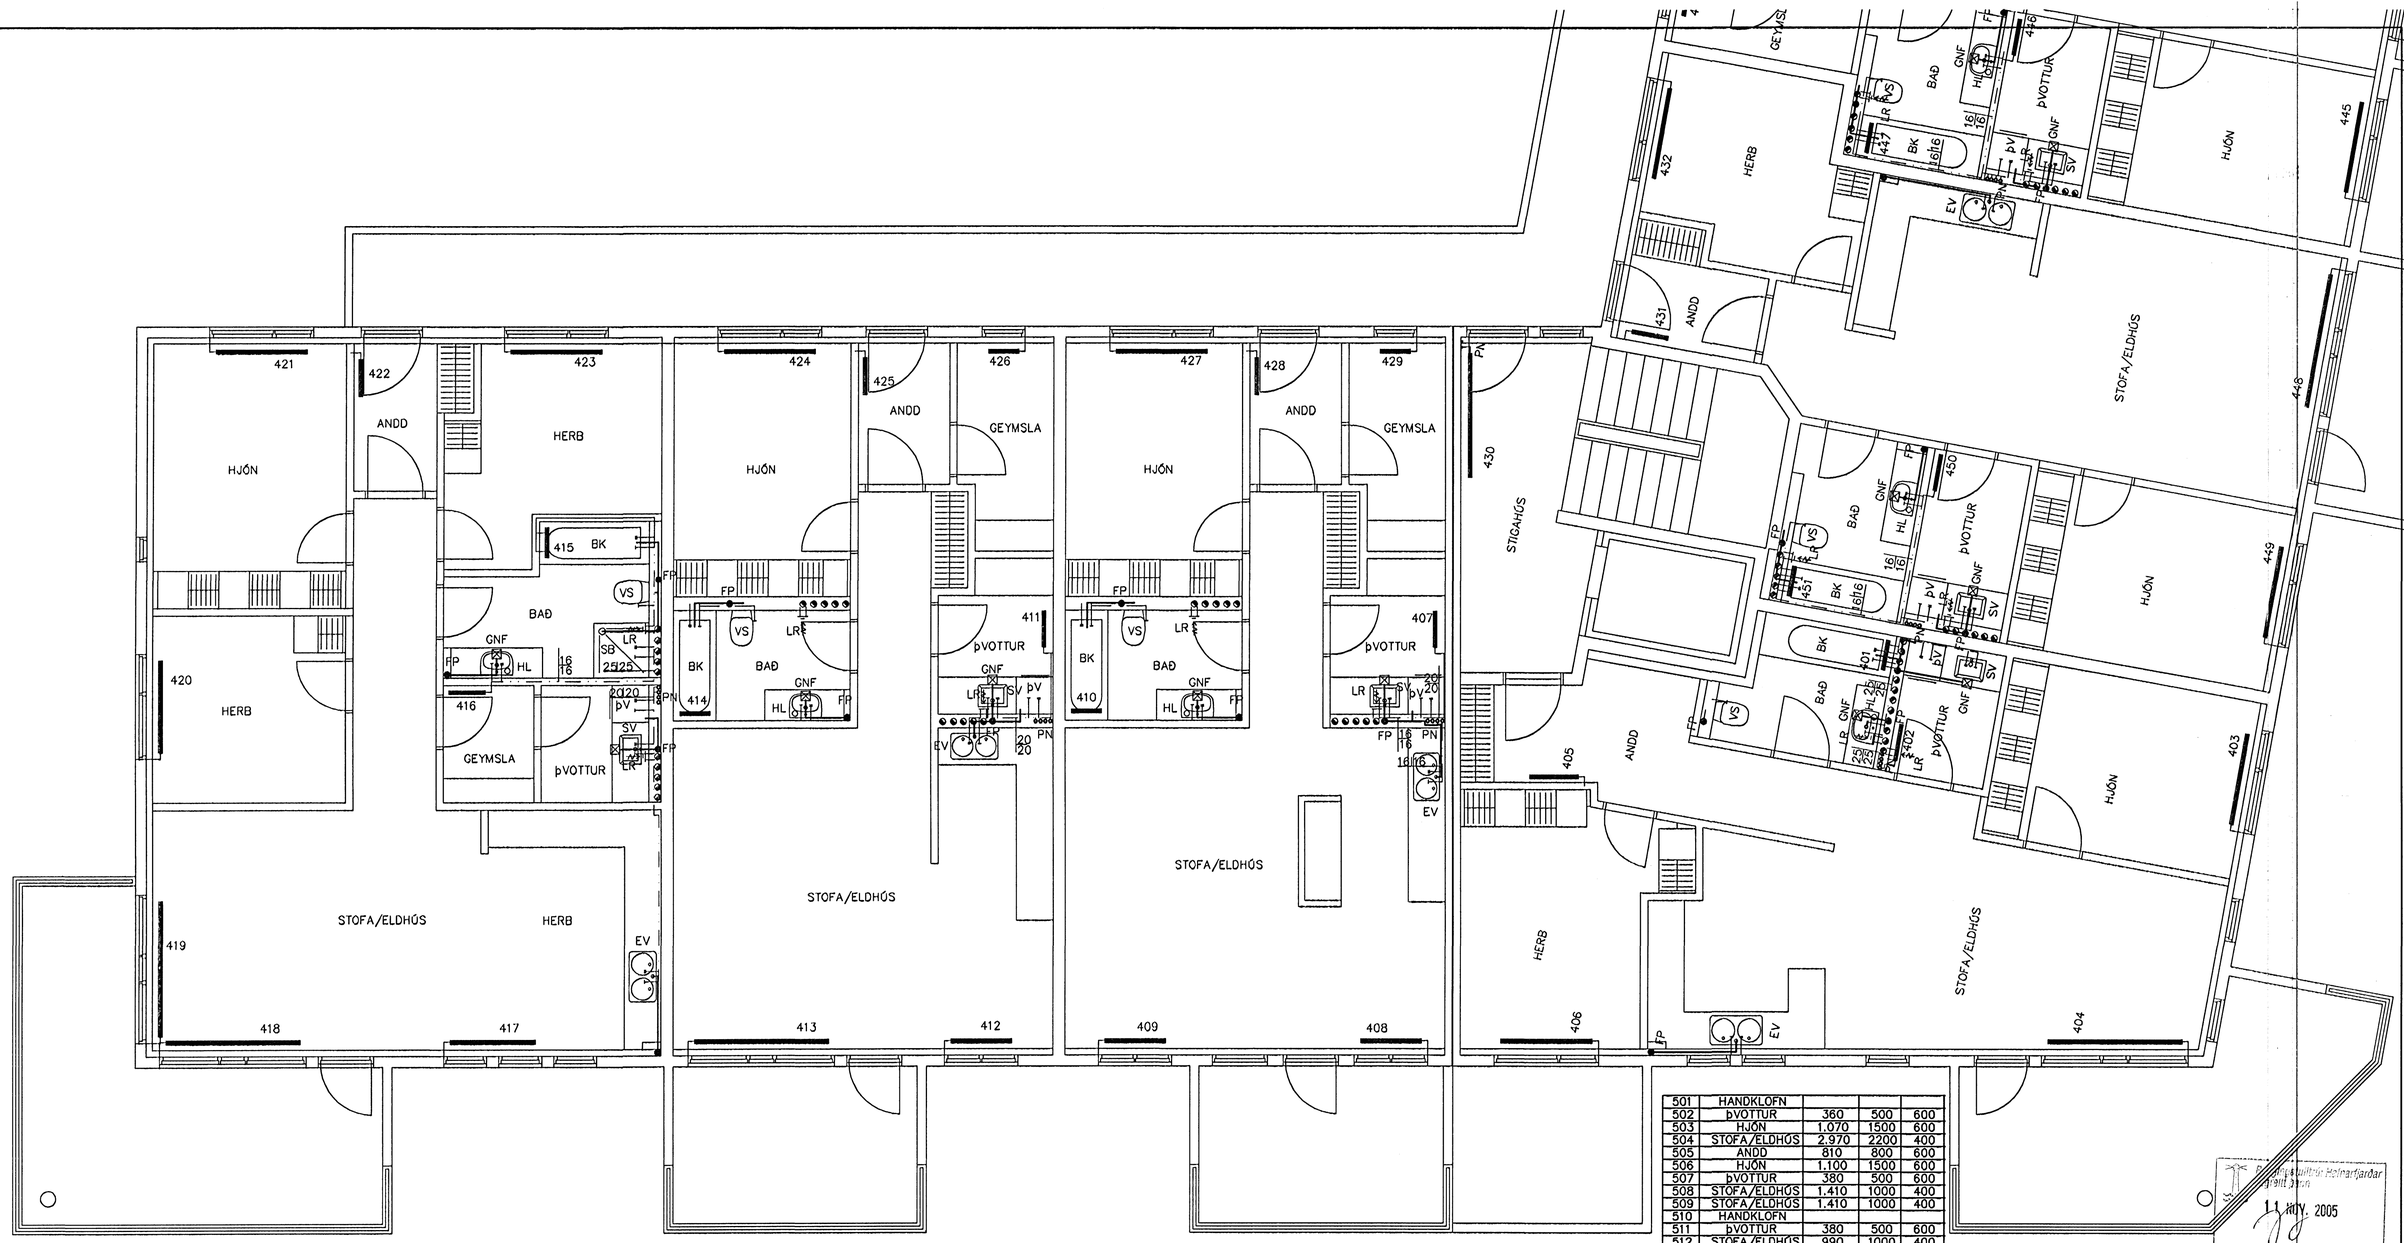

GRUNNMYND 5 HÆÐAR 1:50

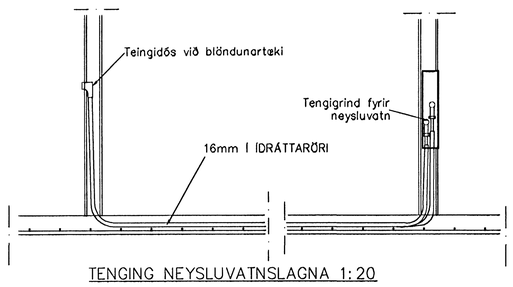

TENGING NEYSLUVATNSLAGNA 1:20

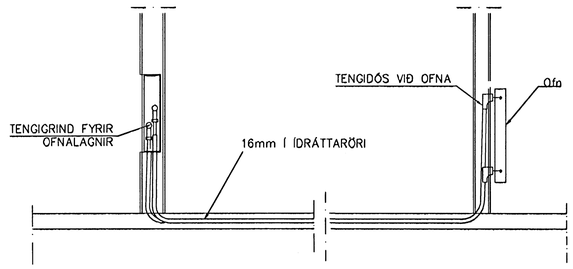

TENGING OFNALAGNALAGNA 1:20

501	HANDKLOFN			
502	þVOTTUR	360	500	600
503	HJÓN	1.070	1500	600
504	STOFA/ELDHÚS	2.970	2200	400
505	ANDD	810	800	600
506	HJÓN	1.100	1500	600
507	þVOTTUR	380	500	600
508	STOFA/ELDHÚS	1.410	1000	400
509	STOFA/ELDHÚS	1.410	1000	400
510	HANDKLOFN			
511	þVOTTUR	380	500	600
512	STOFA/ELDHÚS	990	1000	400
513	STOFA/ELDHÚS	1.970	2200	400
514	HANDKLOFN			
515	HANDKLOFN			
516	þVOTTUR/G	430	500	600
517	STOFA/ELDHÚS	1.290	1400	600
518	STOFA/ELDHÚS	1.190	2200	400
519	STOFA/ELDHÚS	1.190	2200	400
520	HERB	950	1500	600
521	HJÓN	1.450	1500	600
522	ANDD	590	800	600
523	HERB	940	1500	600
524	HJÓN	1.090	1500	600
525	ANDD	540	800	600
526	GEYMSLA	480	500	600
527	HJÓN	1090	1500	600
528	ANDD	540	800	600
529	GEYMSLA	480	500	600
530	STIGAHÚS	1.370	2000	400
531	ANDD	580	800	600
532	HERB	950	1500	600
533	GEYMSLA	380	600	600
534	ANDD	610	800	600
535	HERB	940	1500	600
536	HERB	960	1500	600
537	ANDD	610	800	600
538	HJÓN	1.550	1500	600
539	STOFA/ELDHÚS	2.030	2200	400
540	STOFA/ELDHÚS	2.030	2200	400
541	þVOTTUR	400	500	600
542	HANDKLOFN			
543	HERB	910	1500	600
544	STOFA/ELDHÚS	2.740	2200	400
545	HJÓN	1.060	1500	600
546	þVOTTUR	350	500	600
547	HANDKLOFN			
548	STOFA/ELDHÚS	2.740	2200	400
549	HJÓN	1.090	1500	600
550	þVOTTUR	350	500	600
551	HANDKLOFN			
	SAMTALS=	211.520		

Þjónustumiðstöð Hafnarfjarðar Strandgötu 11 móttekið 11 NÓV. 2005

Br.	Dags.	Eðli breytinga	Sign

EINIVELLIR 7 HAFNARFIRÐI

HITA,VATNS, FRÁRENNSLI OG LOFTRÆSTILAGNIR 5 HÆÐAR

MKV.	1:50 1:20
DAGS.	OKT. 2005
VERK NR.	2508
TEIKN. NR.	2-19
HANNAÐ	SIG. ÞORLEIFSS. KT. 241148-3009
TEIKNAÐ	G.H.
YFIRFARIÐ	

TÆKNIÞJÓNUSTA SIGURÐAR ÞORLEIFSSONAR ehf
STRANDGÖTU 11 220 HAFNARFIRÐI
SÍMI 555-4255 FAX 565-2875
E-mail taeknithjonusta@islandia.is
kt: 440693-2539