


GRUNNMYND .KJALLARA M 1:100

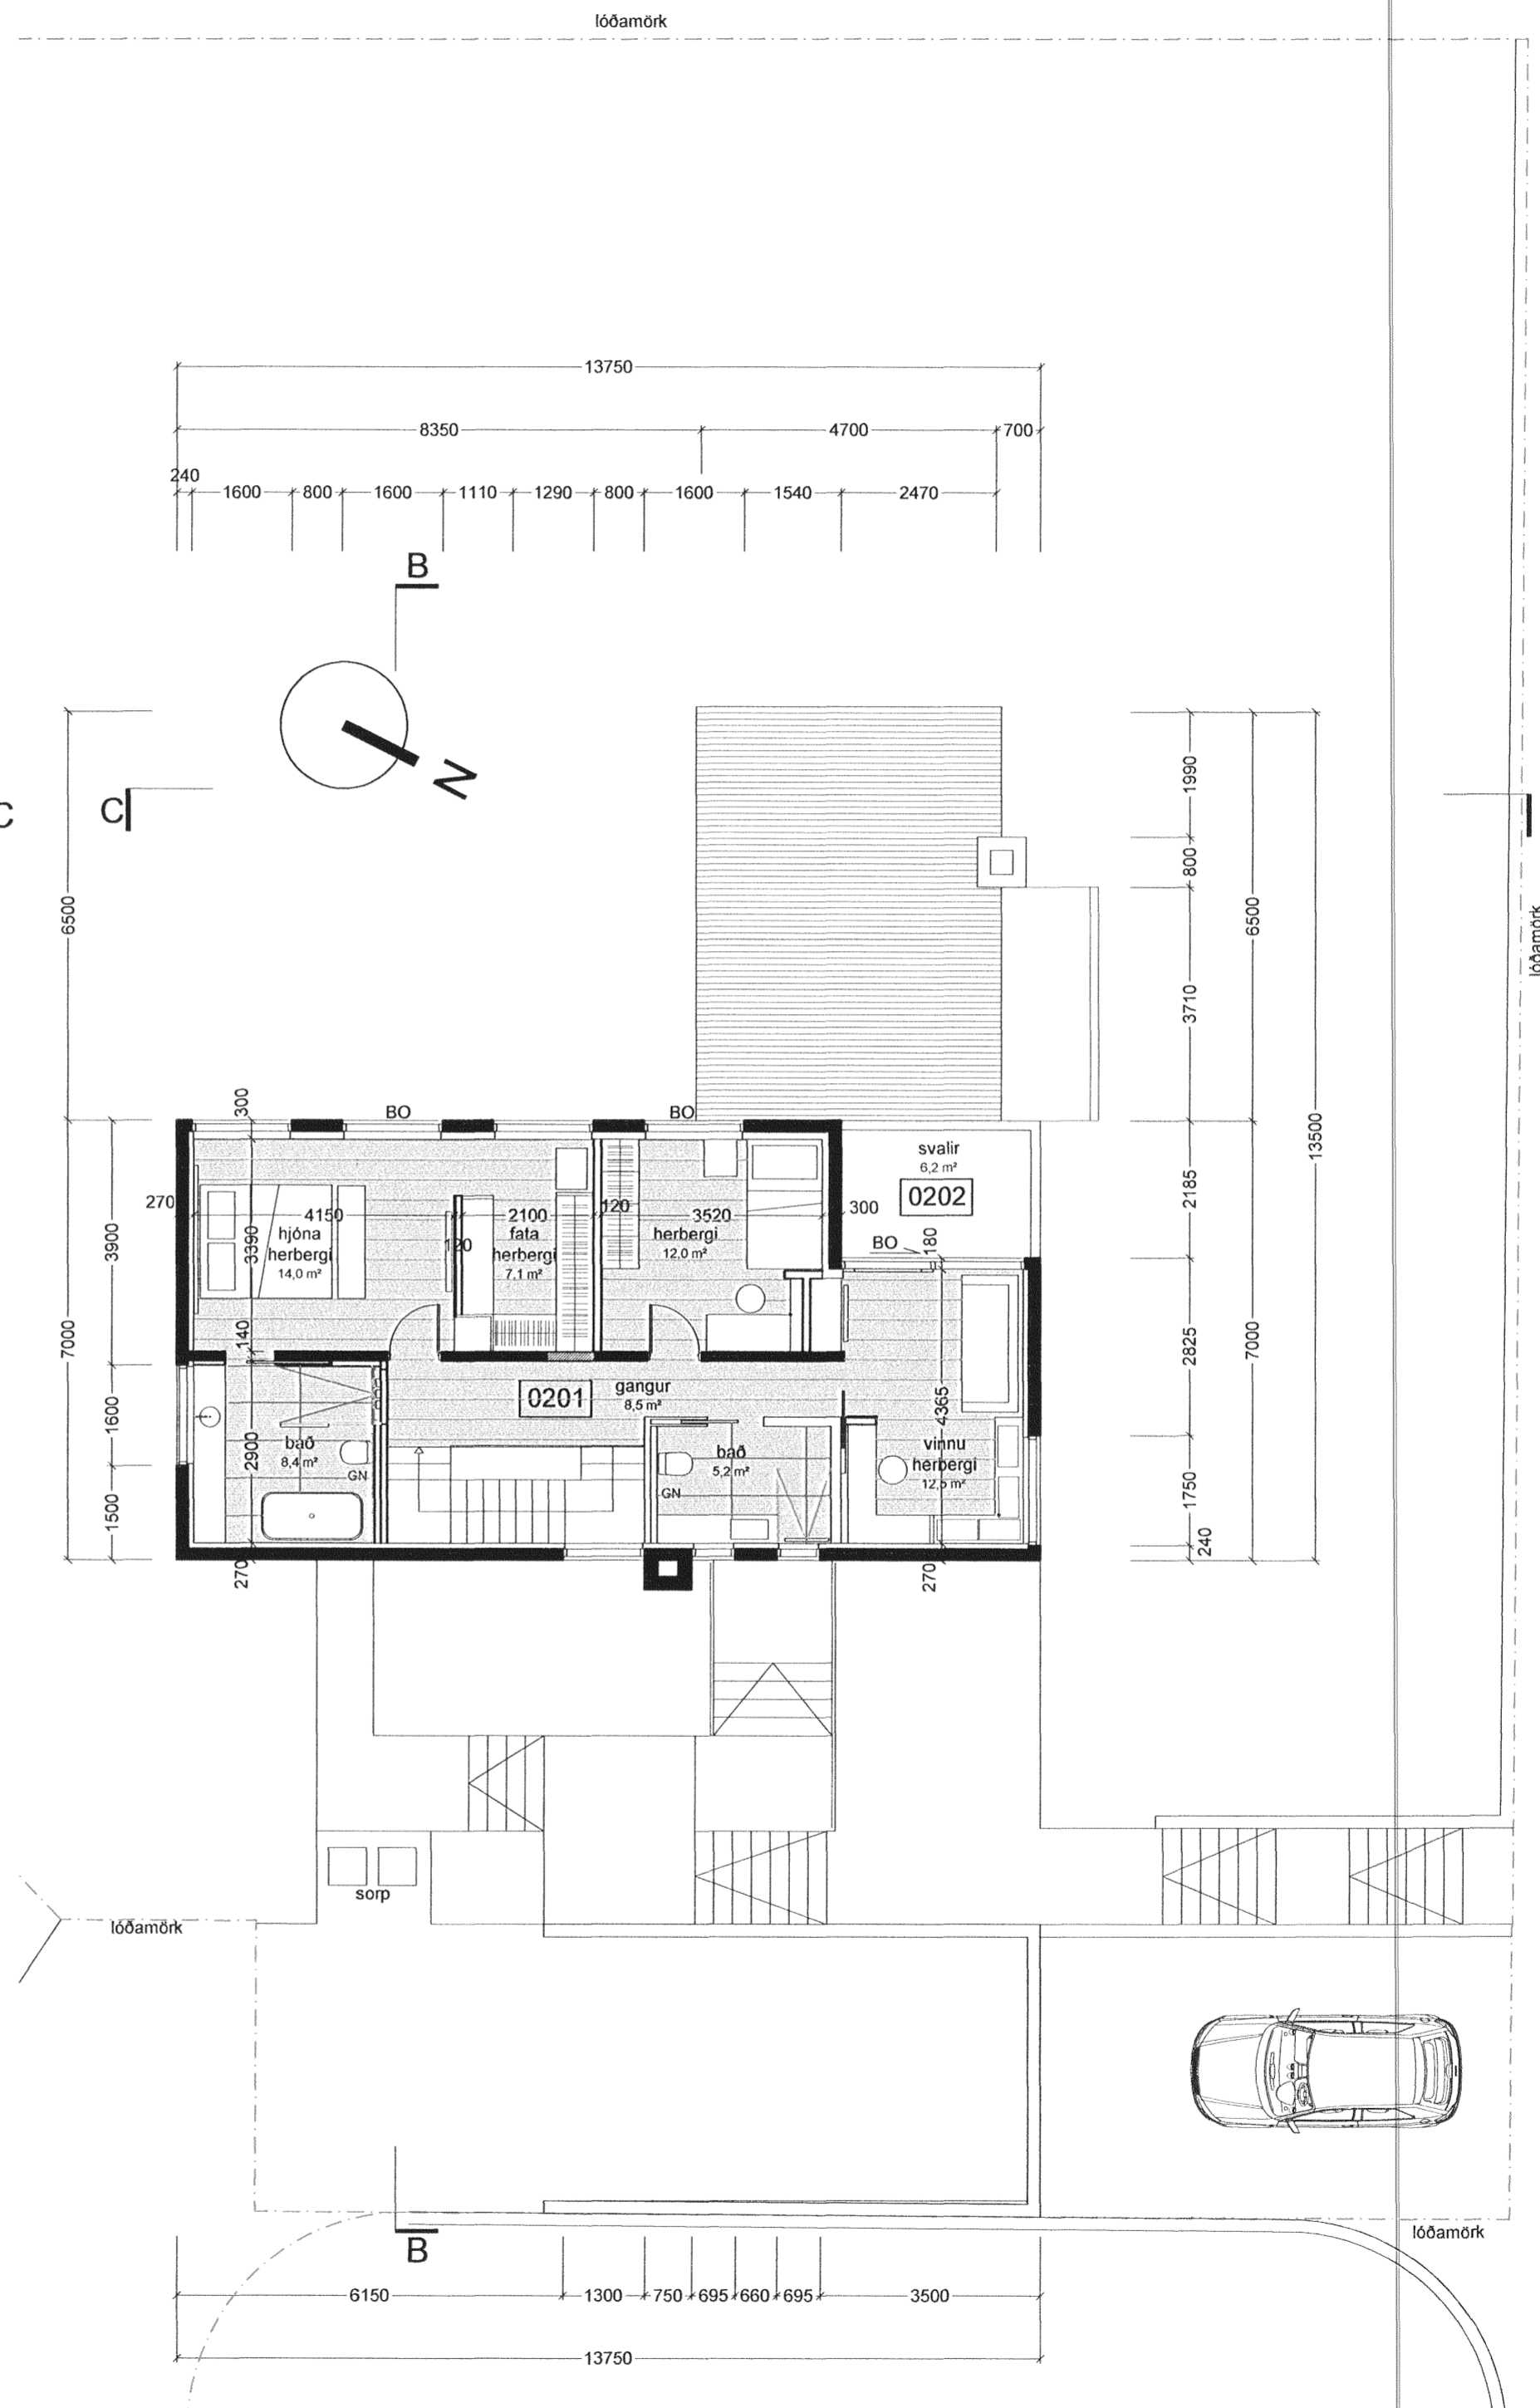

GRUNNMYND 2. HÆÐ M 1:100

Verkeiti:	Hringbraut 59, Hafnarfirði Einbýlishús
Verkhliuti:	Grunnmynd
Teiknínúmer:	1.03
Mælikvarði:	1:100
Teiknað:	HP/SH
Yfirfarið:	
Samþykkt:	
Verknúmer:	11001
Útgáfudagur:	08.03.2011
Teiknistíð:	

Útprentað:
Apr 12, 2011 - 14:07

Sigurður Ólafsson

ARKÞING

BOLHOLT 8 - 105 REYKJAVÍK
SÍMI: 570 5700 - FAX: 570 5701
arkthing@arkthing.is - www.arkthing.is