





Samþykkt

18 MAJ

Byggingarfræðingur
F.h. Sigurður Steinor

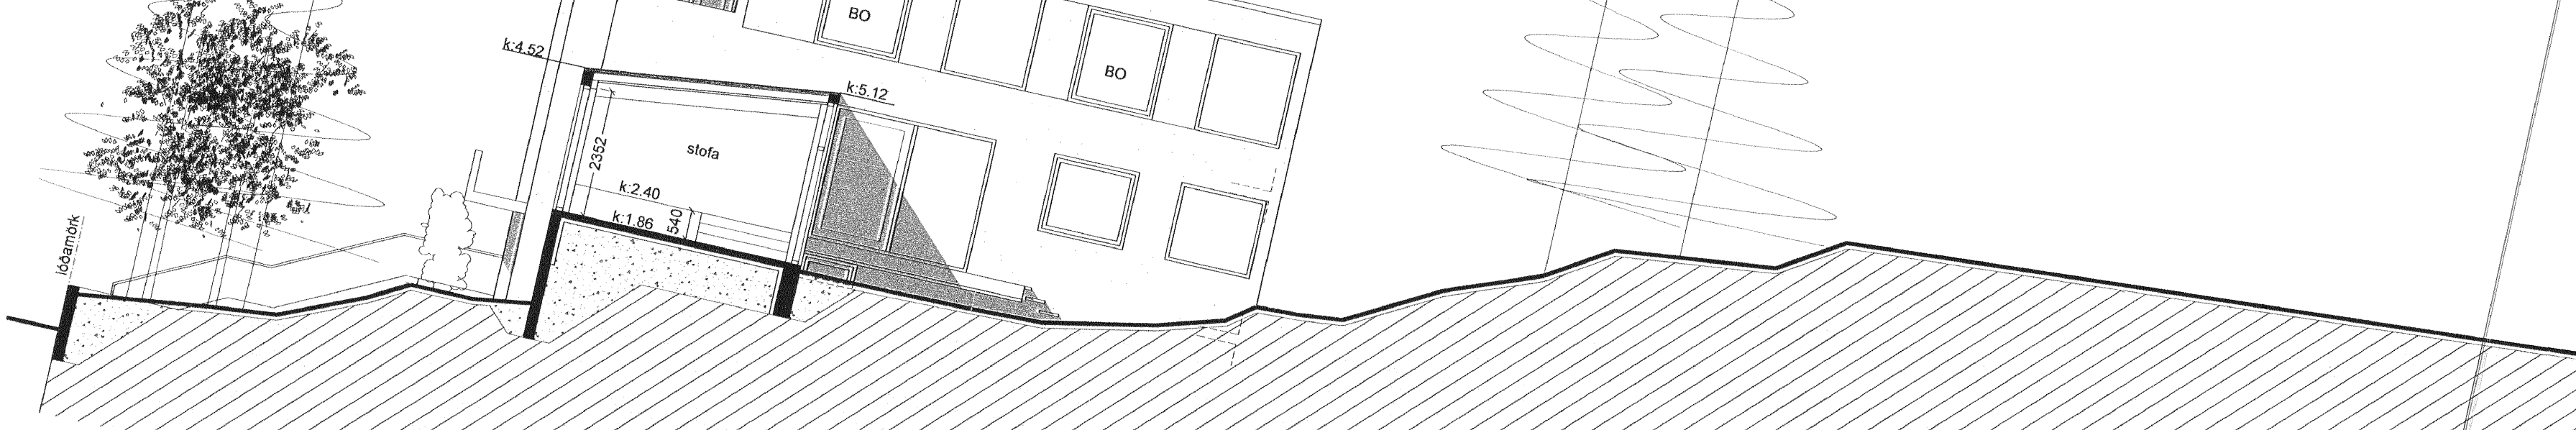

SKURÐUR C-C M 1:100

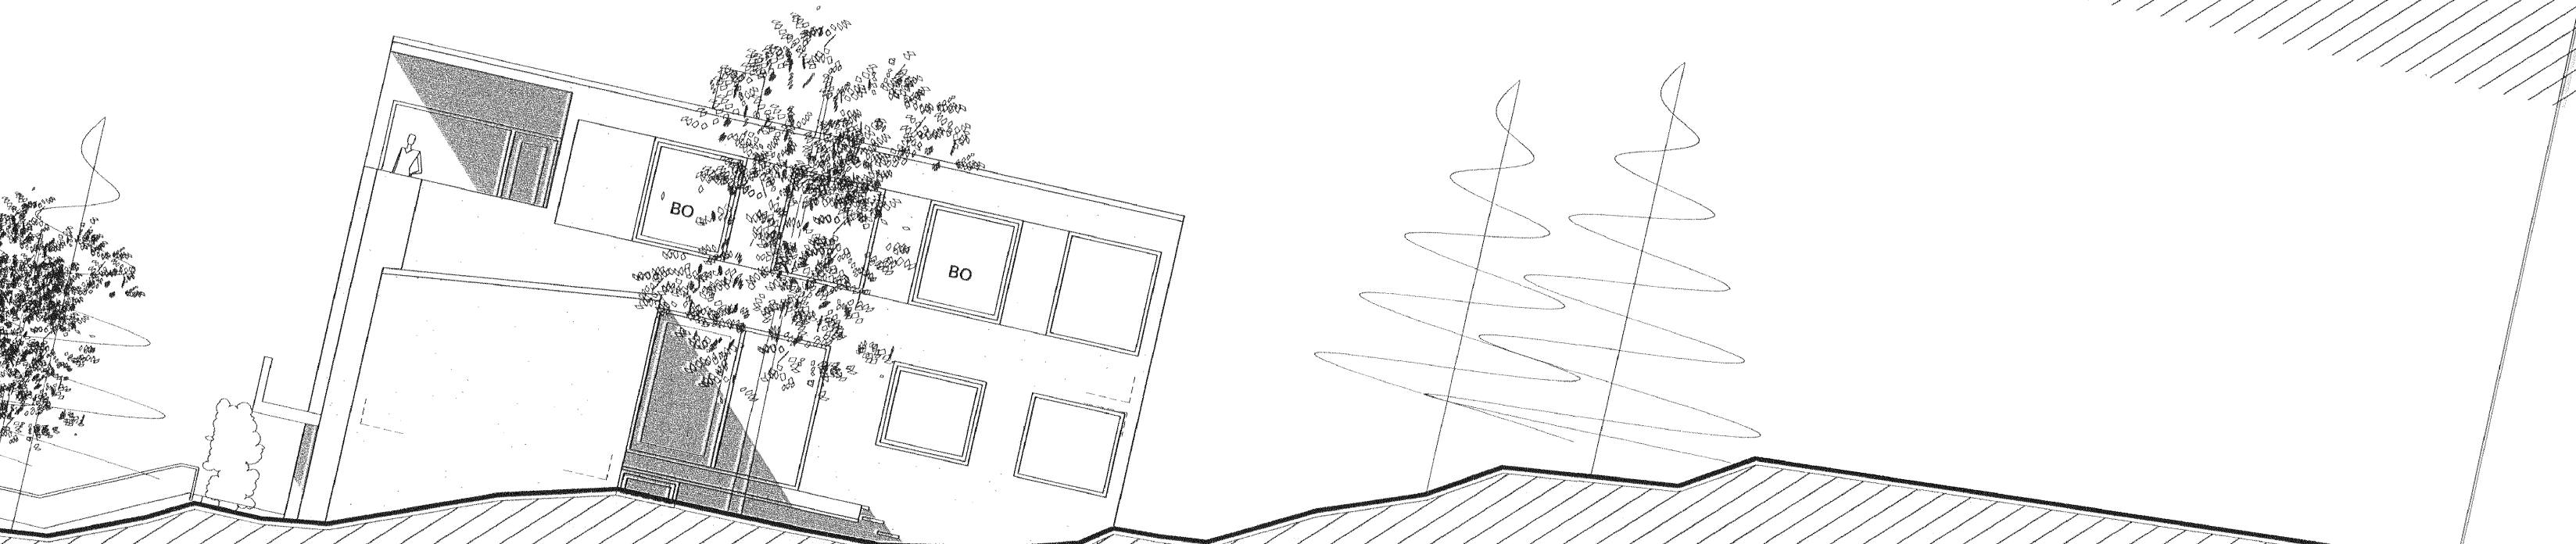

ÚTLIT SUÐVESTUR M 1:100

Verkheiti:	Hringbraut 59, Hafnarfirði
Verkhuti:	Einbýlishús
Teiknúmer:	Skurður og útlit
Mælikvarði:	1.05
Teiknað:	1:100
Yfirfarið:	HP/SH
Samþykkt:	
Verknúmer:	