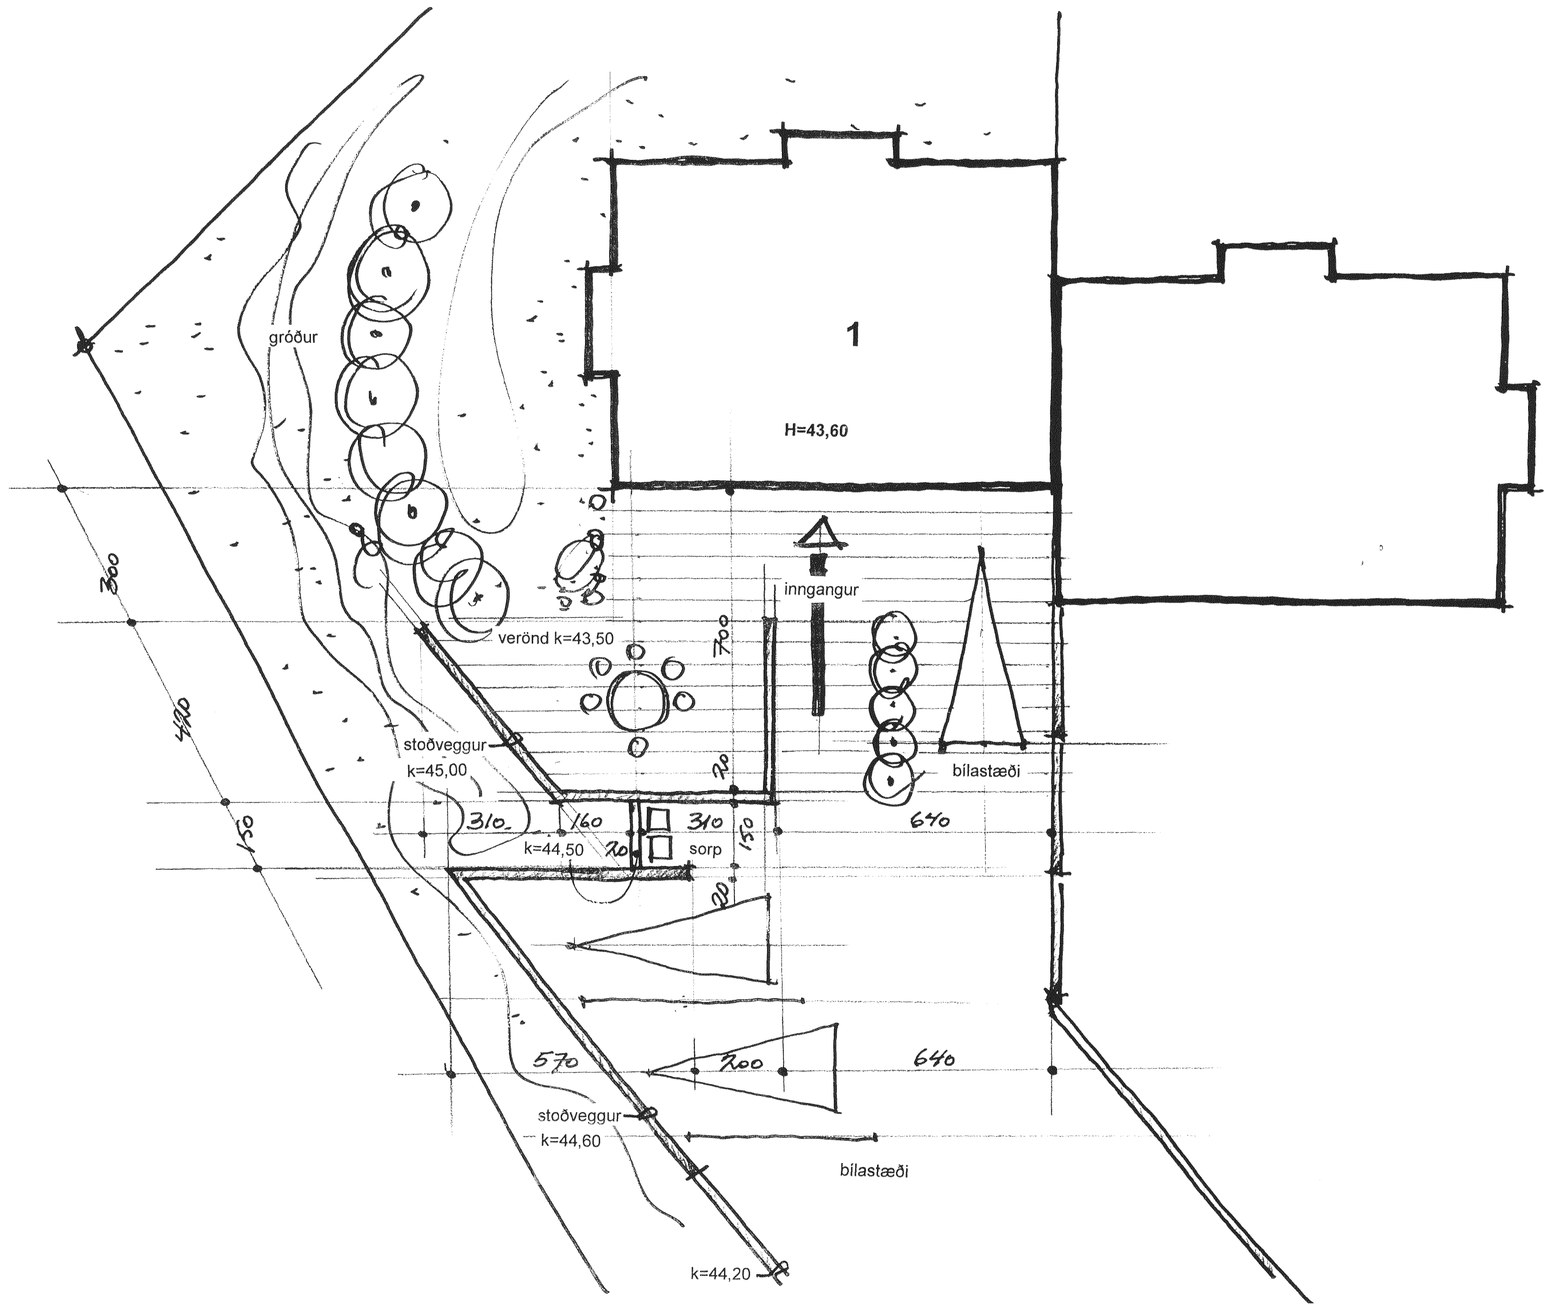

grunnmynd – veggir á lóð 1:100

Samþykkt þann
11 MAY 2011
Byggingarfulltrúinn í Hafnarfirði
F.h. Sigurður Steinar Ásgeirsson

Verkheiti:
Klukkuberg 1, Hafnarfirði

Verkhluti:
grunnmynd - veggir á lóð / verönd

Teikninúmer:
2.

Mælikvarði:
1:100

Teiknað:
sig.hallgr.

Yfirfarið:

Samþykkt:

Verknúmer:

Útgáfudagur:
maí 2011

Teiknislóð:
S:\Sigga\SIGGI\ACAD-Rammi-nyr haus.dwg

Útprentað:
Apr 29, 2011 - 14:29

ARKÞING
BOLHOLT 8 -105 REYKJAVÍK
SÍMI: 570 5700 - FAX: 570 5701
arkthing@arkthing.is - www.arkthing.is

SIGURÐUR HALLGRÍMSSON, 170753-3139 ARKITEKT
HJÖRTUR PÁLSSON, 080152-4429 BYGG.FR.