





Samþykkt þann

2 JUL 2008


Byggingaálftrúnaður Hafnarfirði
F.h. Jón Sigurðsson

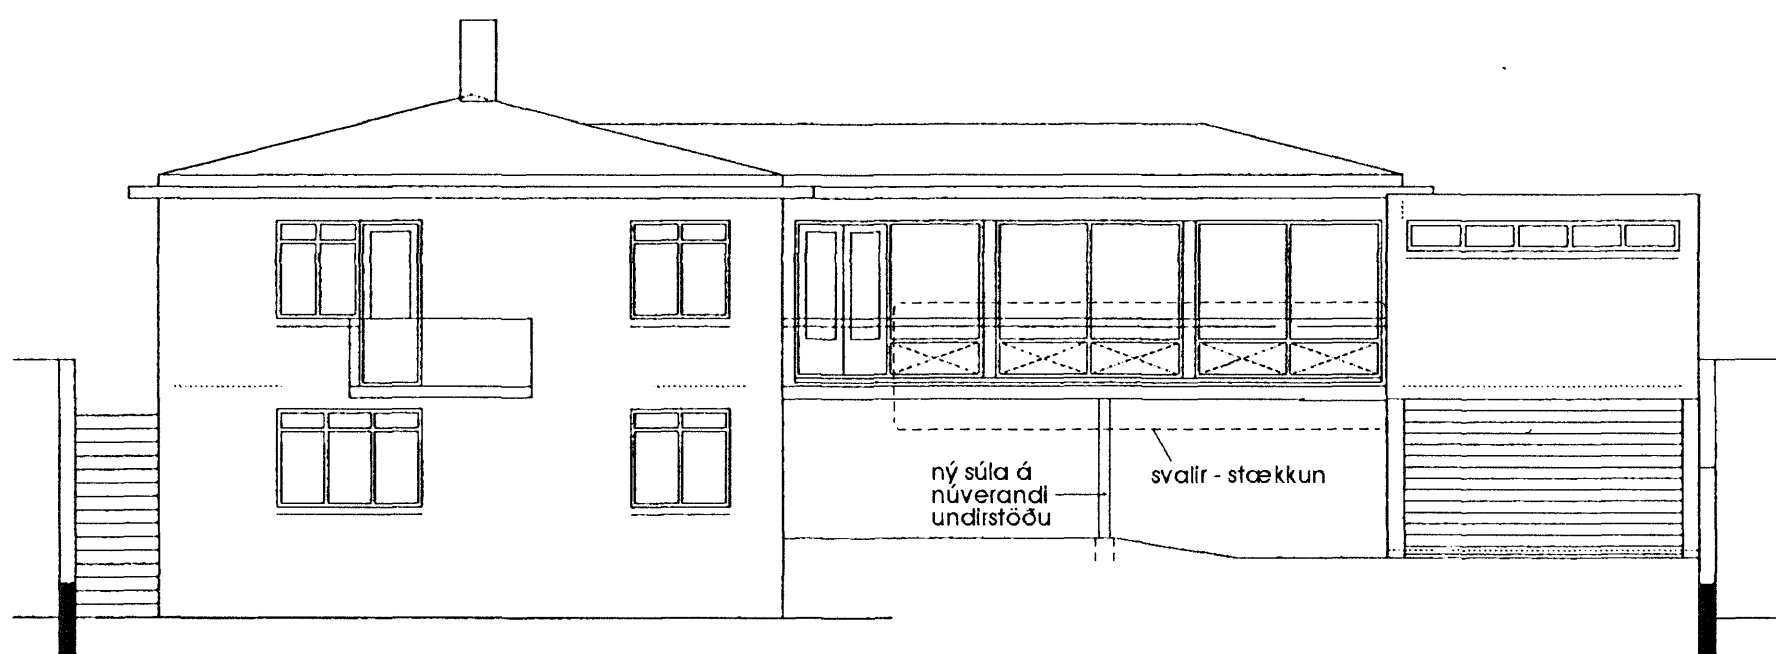


VESTURHLÍÐ
Mkv. 1 : 100

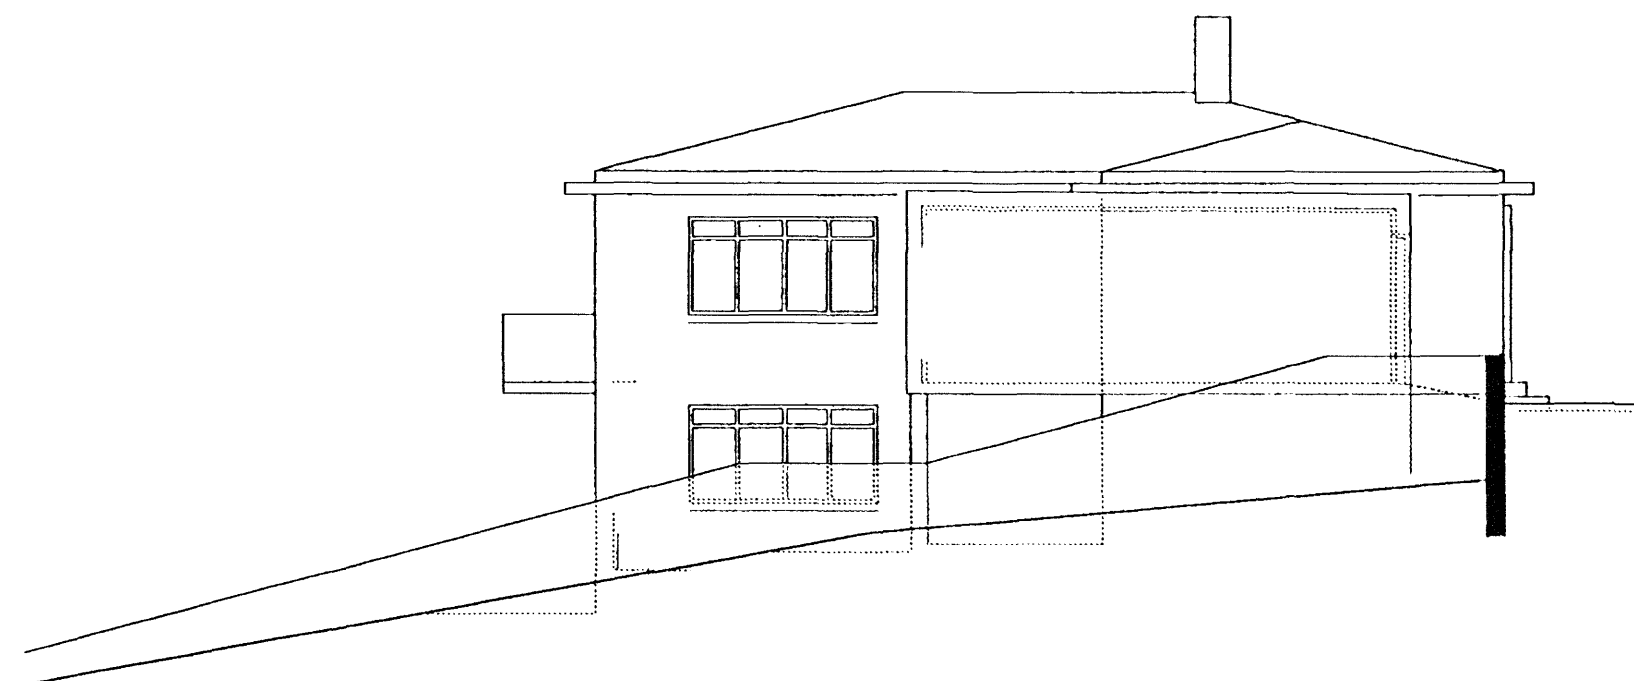

SUÐURHLÍÐ
Mkv. 1 : 100

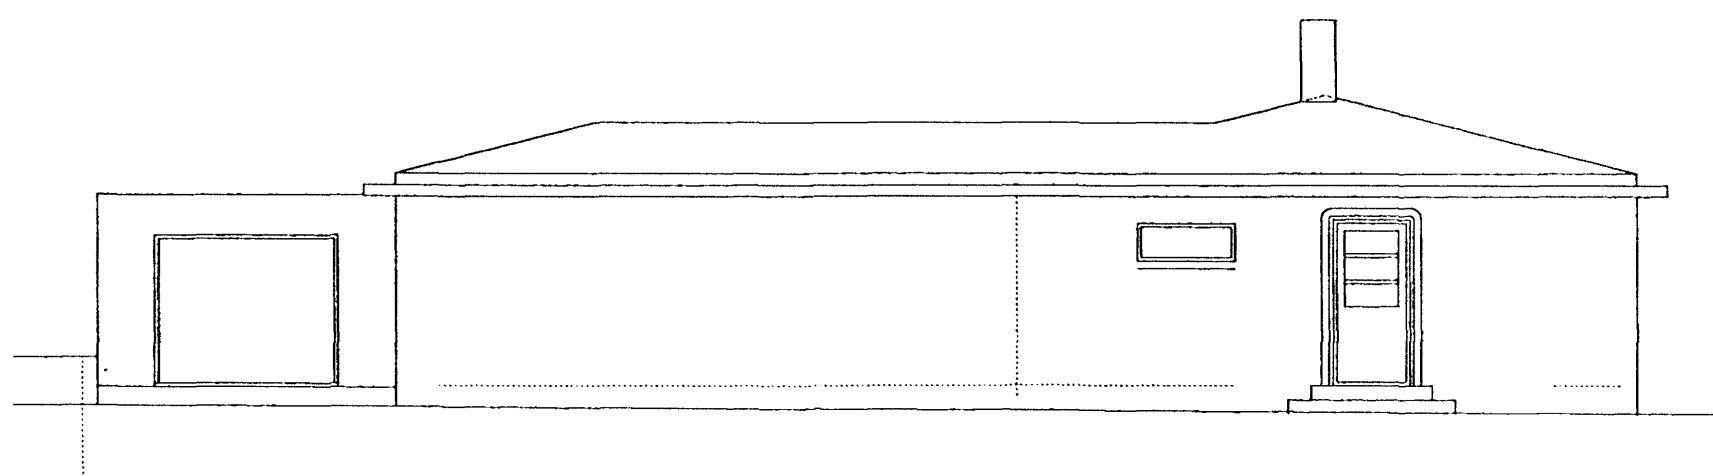

AUSTURHLÍÐ
Mkv. 1 : 100

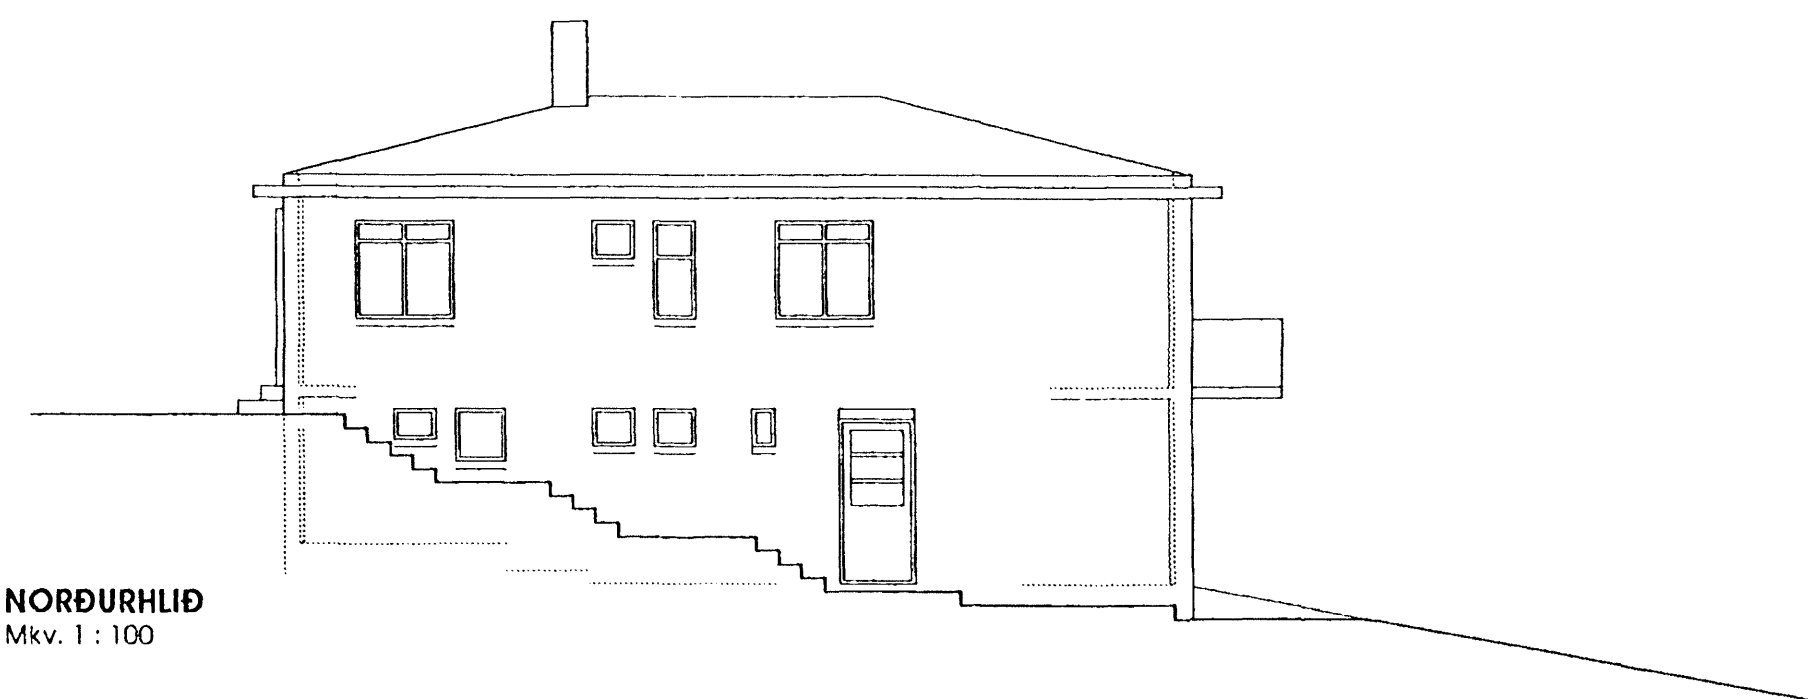

NORÐURHLÍÐ
Mkv. 1 : 100

Árni Kjartansson arkitekt FAI	kt: 040352-3099
Bæring Bjarnar Jónsson arkitekt FAI	kt: 020464-5509
Jón Ólafsson arkitekt FAI	kt: 121057-6039
Sigbjörn Kjartansson arkitekt	kt: 121258-2269
Sigurður Halldórsson arkitekt FAI	kt: 100857-2009

BREKKUGATA 18			
BREKKUGATA 18 - 220 HAFNARFJÖRDUR			
BREYTINGAR UTANHÚSS - SVALIR			
ÚTLIT		AÐALUPPRÁTTUR	
Breyting:	Teikn.nr.:	A1.03	
Útgáfud.: 09.08.2007	Mkv.: 1:100	GLÁMA·KÍM	
Veiknr.: 2070856	Teikn.: HS	Yfir.: SK	Arkitektar Laugavegl 164 ehf, 105 Reykjavík s: 530-8100, f: 530-8101, kt: 560 496 2739 glomakim@glomakim.is, www.glomakim.is

TEKINGU ÞESSA MÁ EGG AFRITA MEÐ NERJUM HATTI AÐ HLUTA TIL EDA Í HEILD ÁN SKIPTLEGS LEYFIS HÖFUNDA