




Samþykkt þann


9 JUL 2008

Byggingafræðingur i Hafnarfirði
F.h. Jon Sigurðsson


Úr Gildi

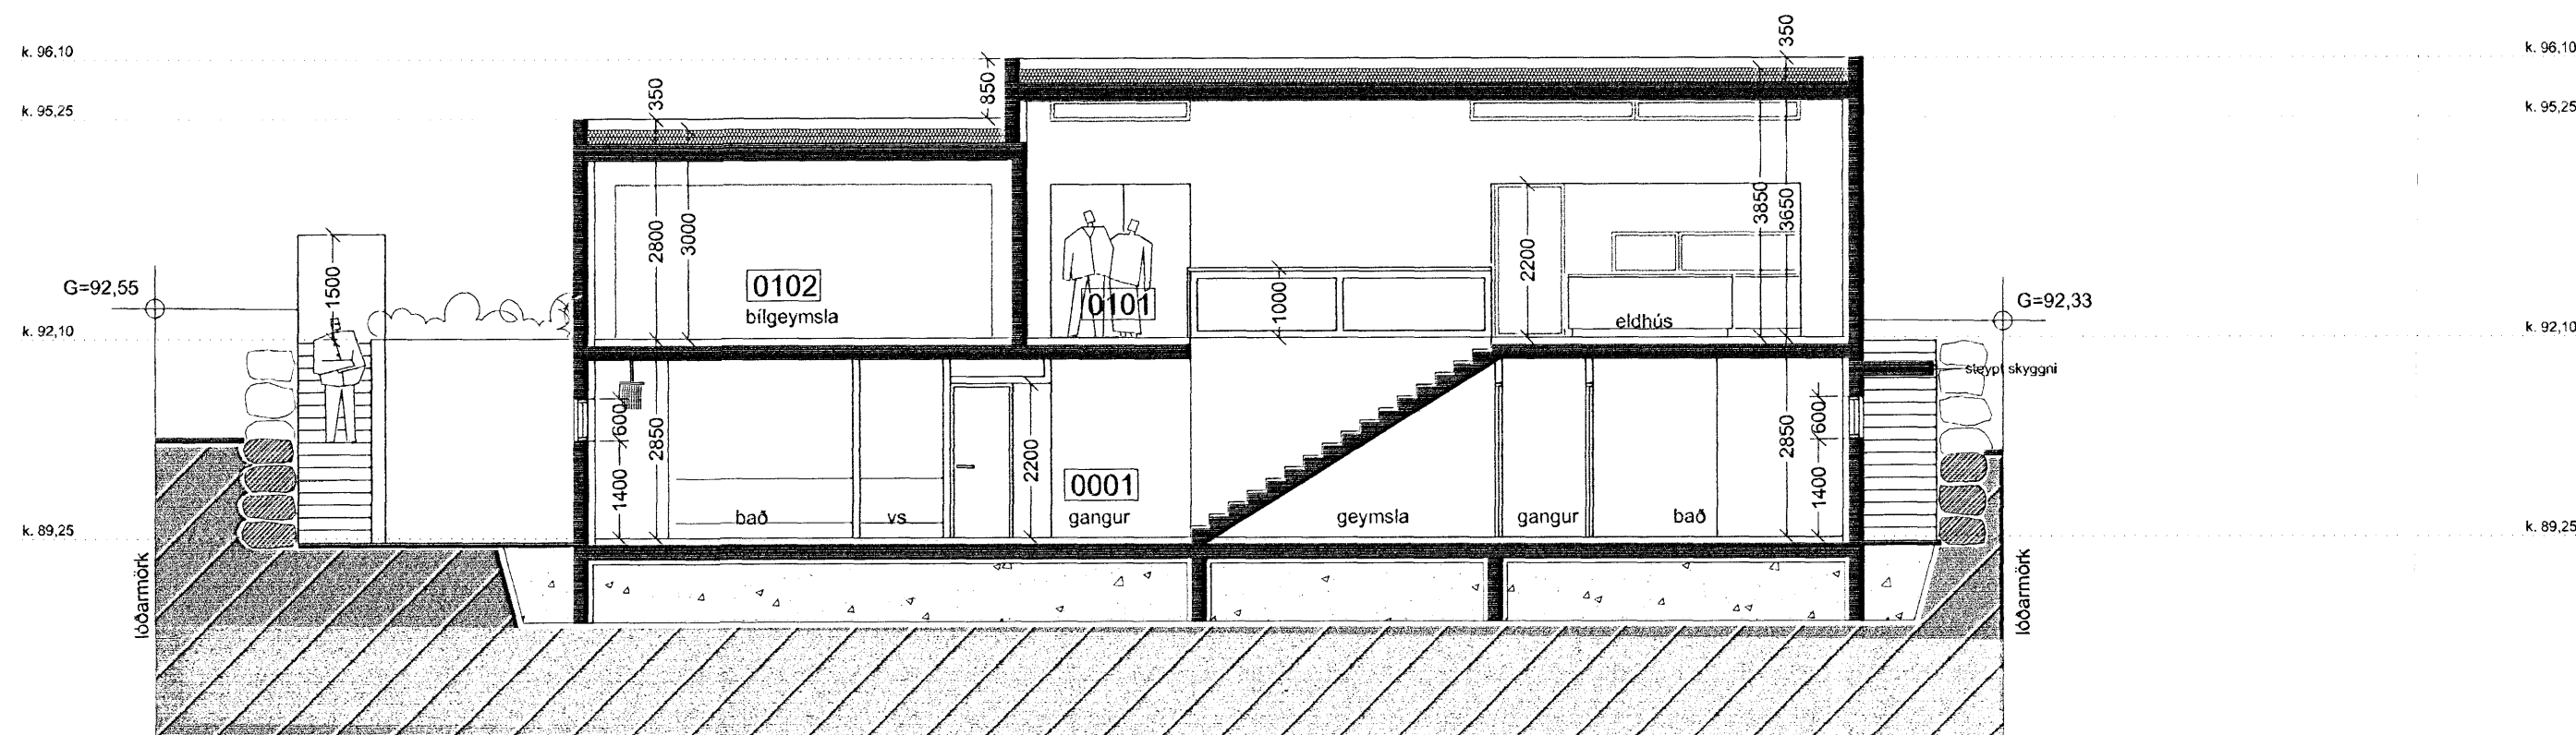

SNEIÐING A - A M 1 : 100

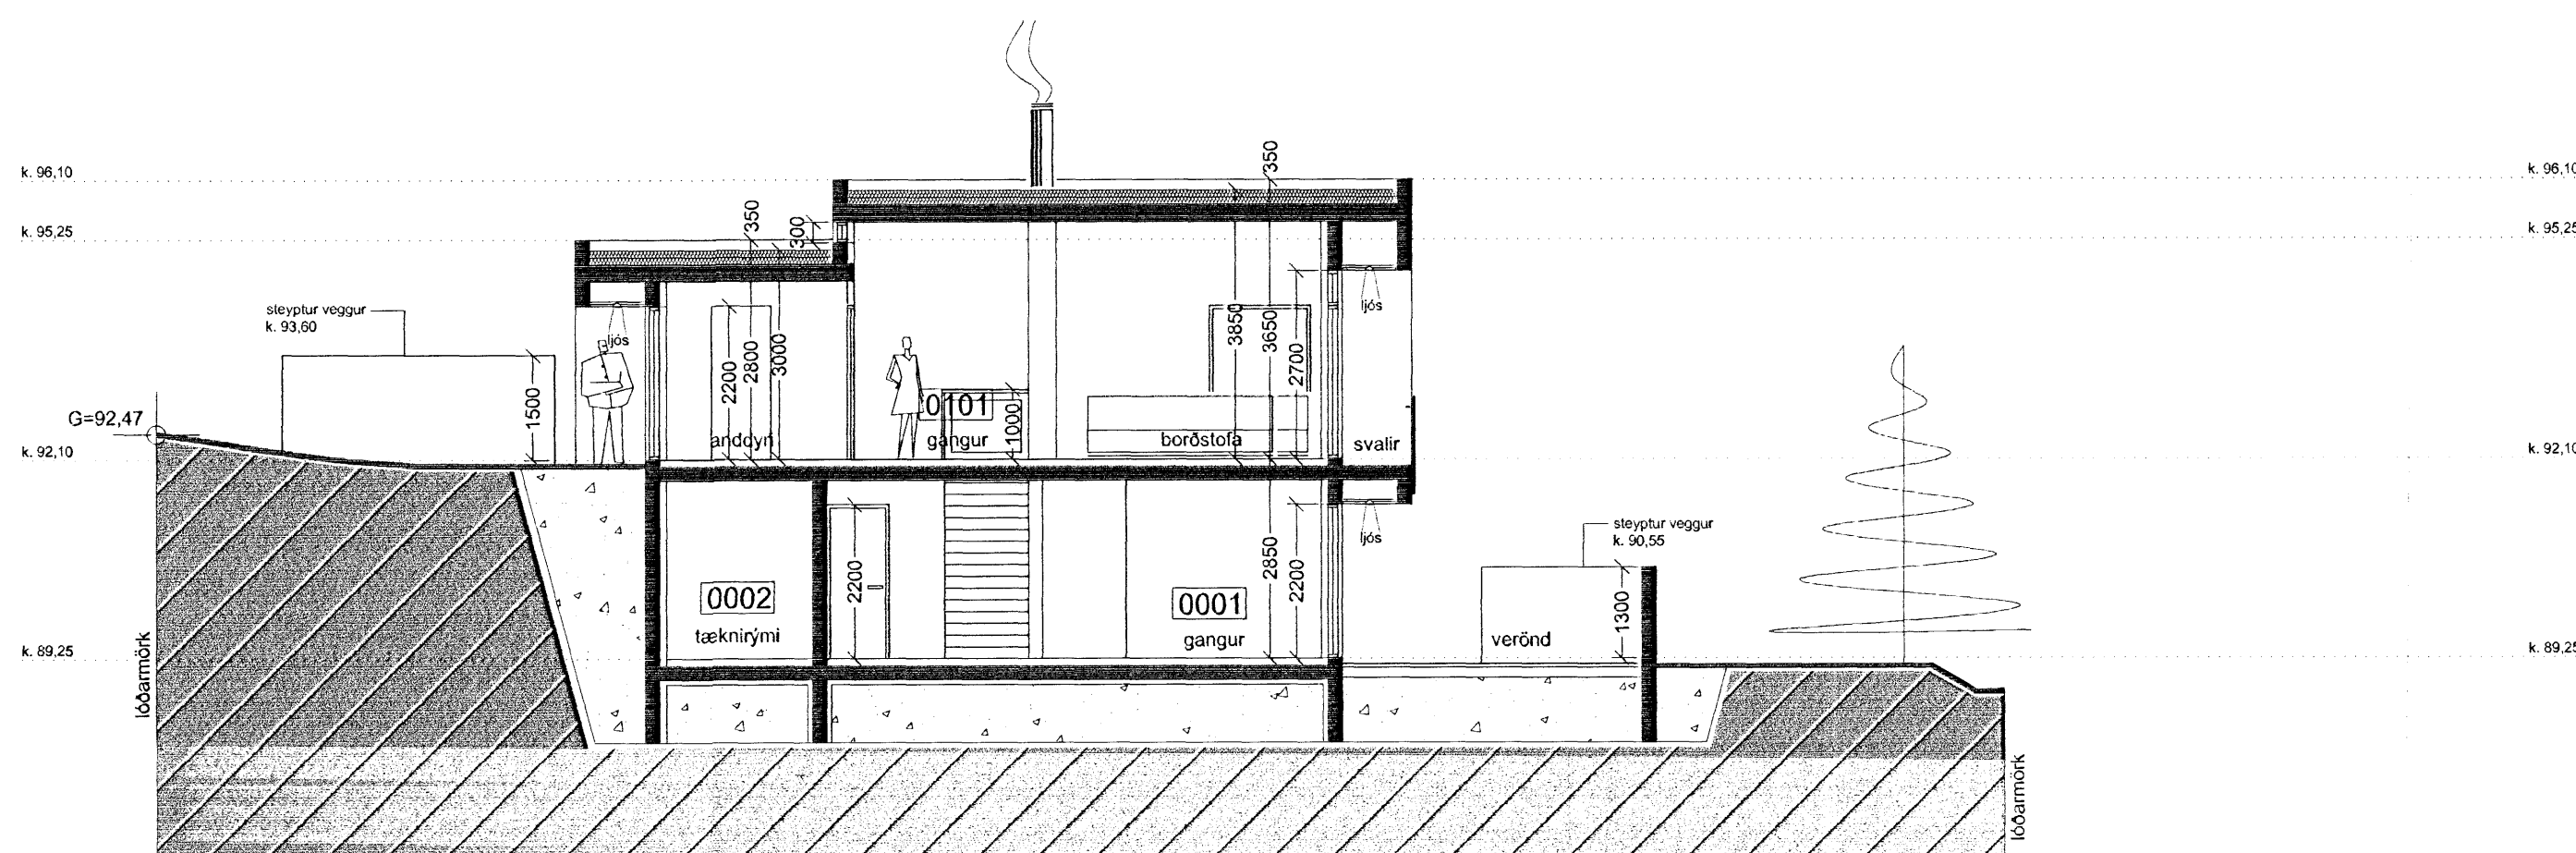

SNEIÐING B - B M 1 : 100

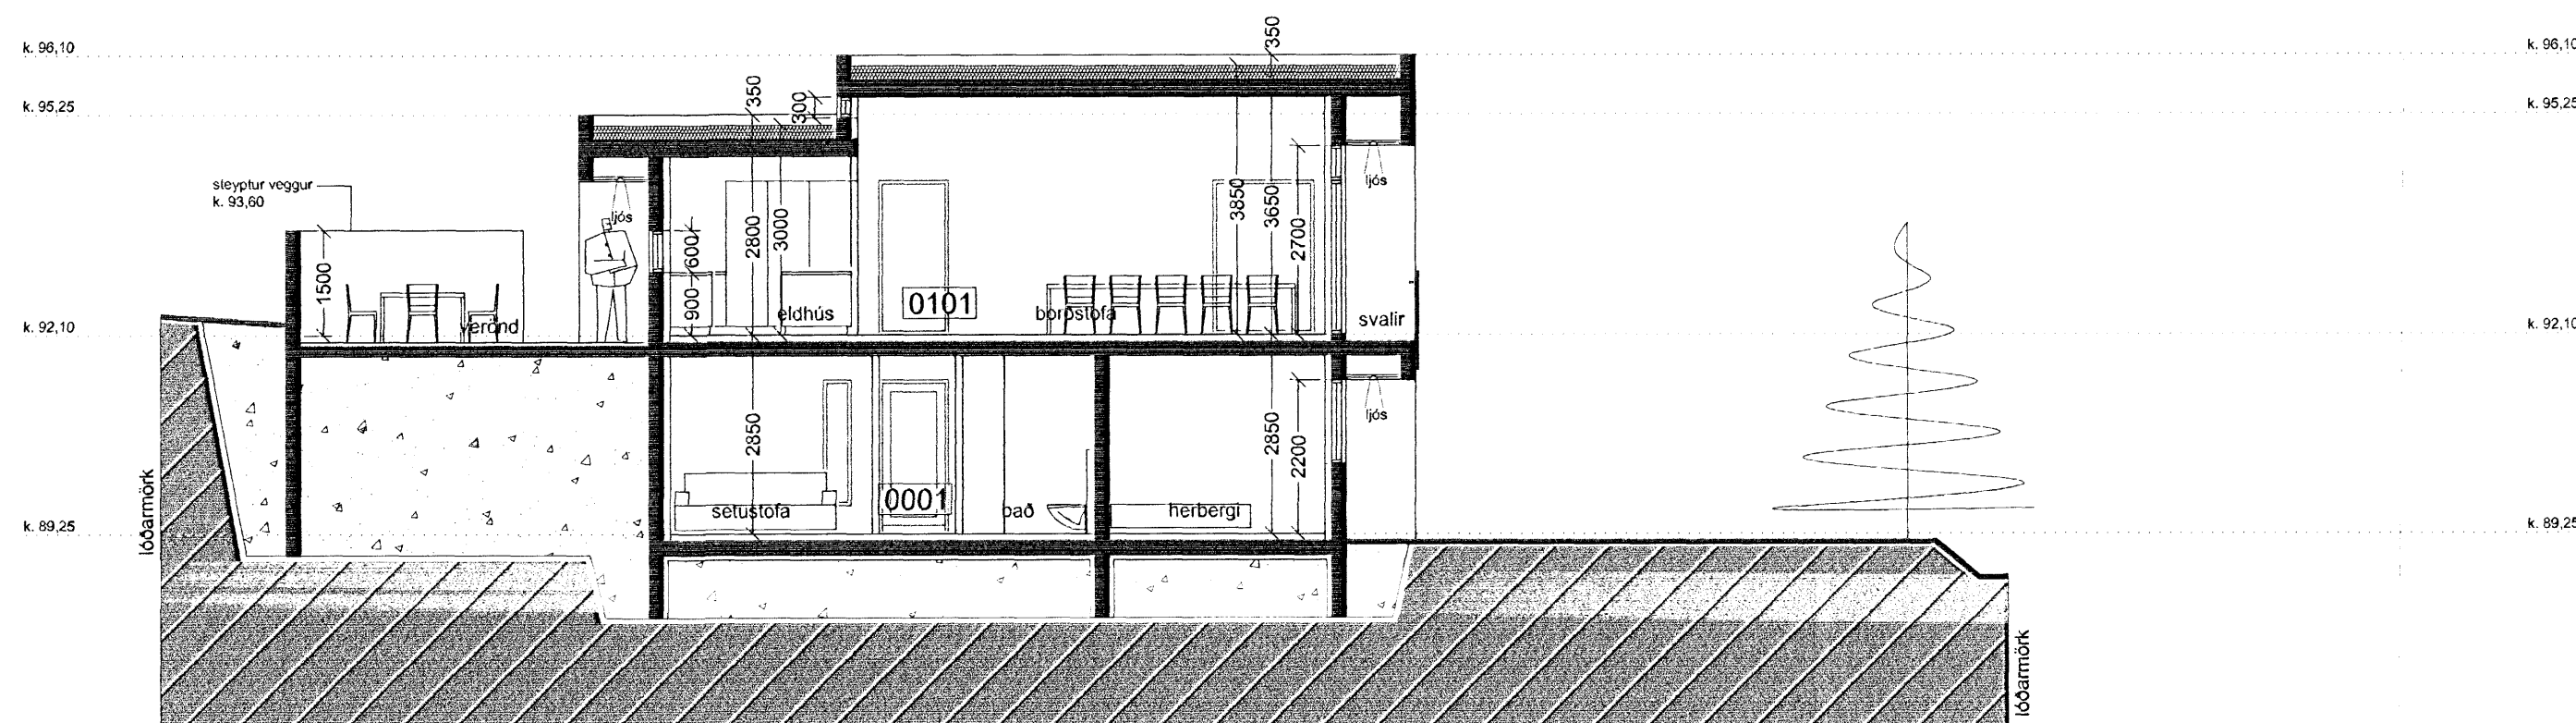

SNEIÐING C - C M 1 : 100

Verkheiti:	Brekkúás 21, Hafnarfirði Einbýlishús
Verkhúti:	sneiðingar
Teiknínúmer:	1.04
Mælikvarði:	1:100
Teiknað:	RA
Yfirfarið:	
Samþykkt:	
Verknúmer:	07090
Útgáfudagur:	7. maí 2008
Teiknislóð:	
Útprintað:	Jul 07, 2008 - 11:09

Sig. Hallgrímsson

ARKÞING

BOLHOLT 8 - 105 REYKJAVÍK
Sími: 570 5700 - FAX: 570 5701
arkthing@arkthing.is - www.arkthing.is

SIGURÐUR HALLGRÍMSSON,
HJÓRTUR PÁLSSON,
GUÐRÚN INGVARSDÓTTIR
ÞÓRÐUR ÞORVALDSSON

170753-3139 ARKITEKT
080152-4429 BYGG.FR.
291272-6069 ARKITEKT
210463-4619 ARKITEKT