




Samþykkt þann


9 JUL 2008

Byggingafræðingur / Hafnarfirði  
F.h. Jón Sigurðsson

# Úr Gildi

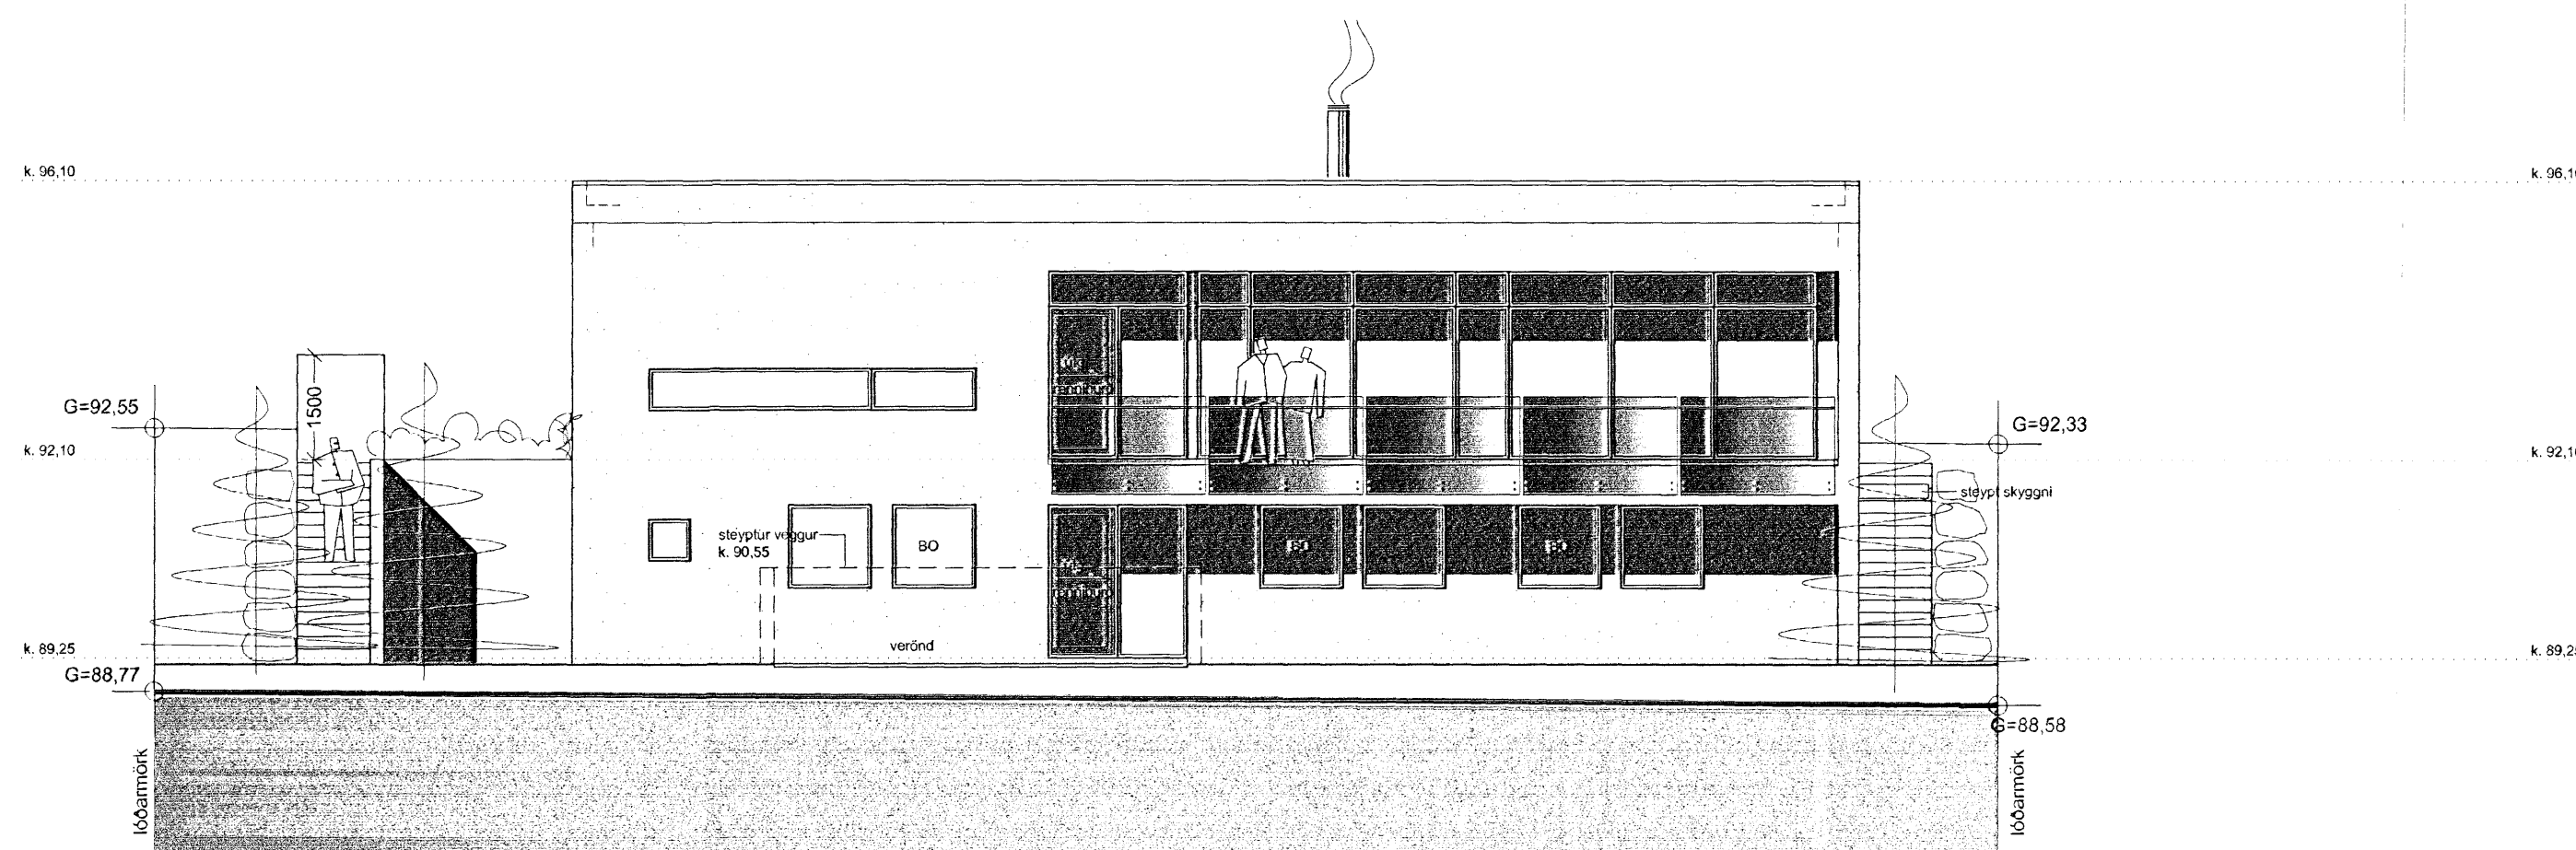

ÚTLIT AUSTUR M 1 : 100

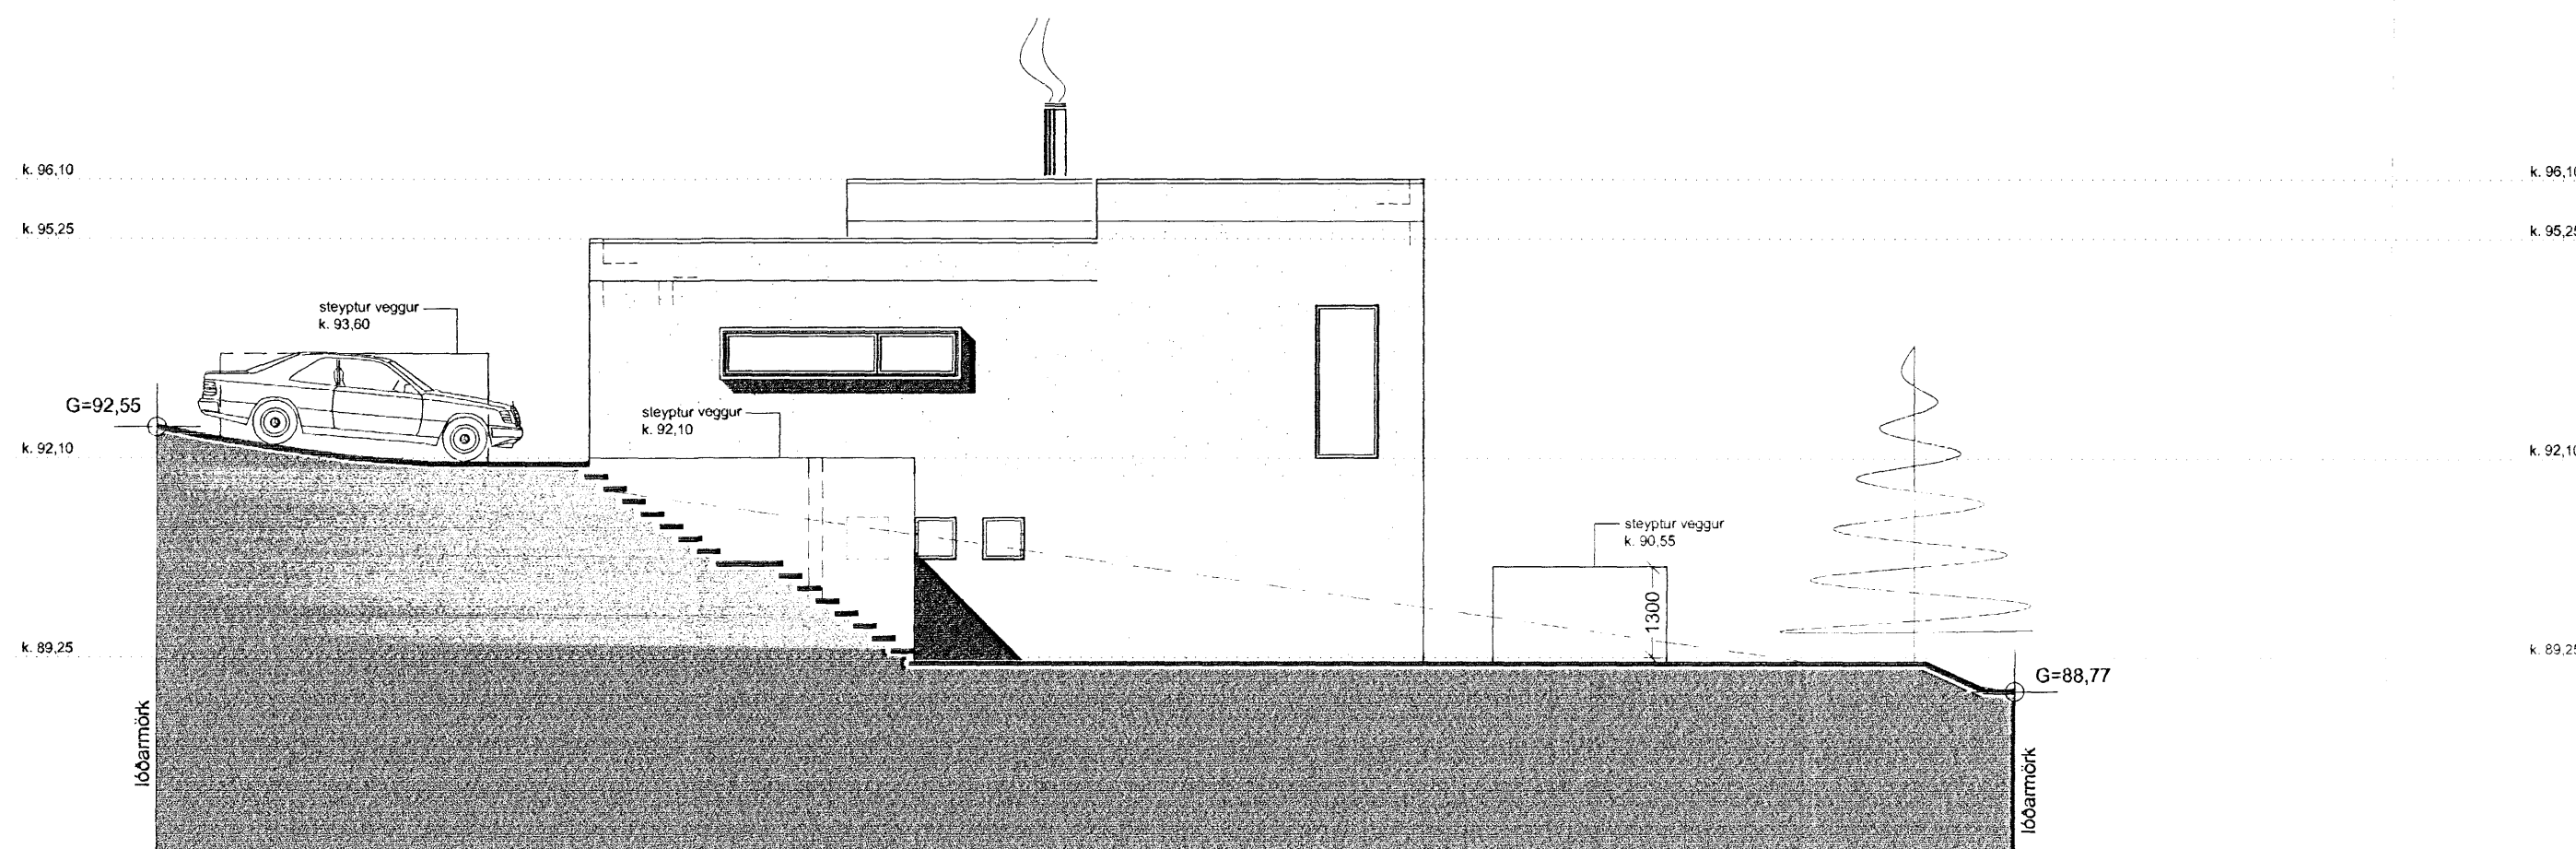

ÚTLIT SUÐUR M 1 : 100

Verkhæiti: Brekkuás 21, Hafnarfirði  
Einbýlishús

Verkhæiti: Útlit

Teiknínúmer: 1.06

Mælikvarði: 1:100

Teiknað: RA

Yfirfarir: RA

Samþykkt:

Verknúmer: 07090

Útgáfudagur: 7. maí 2008

Teiknislóð:

V1: Seríylli07090-Brekkuas 21\07090-teikn\07090-adalupp\07090-BF-08050707090-Brekkuas 21

Útprintað: Jul 07, 2008 - 11:10

*Sig. Hallgrímsson*



BOLHOLT 8 - 105 REYKJAVÍK  
SÍMI: 570 5700 - FAX: 570 5701  
arkthing@arkthing.is - www.arkthing.is

SIGURÐUR HALLGRÍMSSON, 170753-3139 ARKITEKT  
HJÓRTUR PÁLSSON, 080152-4429 BYGG.FR.  
GUÐRÚN INGVARSDÓTTIR, 291272-6069 ARKITEKT  
ÞÓRÐUR ÞORVALDSSON, 210463-4619 ARKITEKT