



GRUNNMYND 1 HÆÐAR 1:50

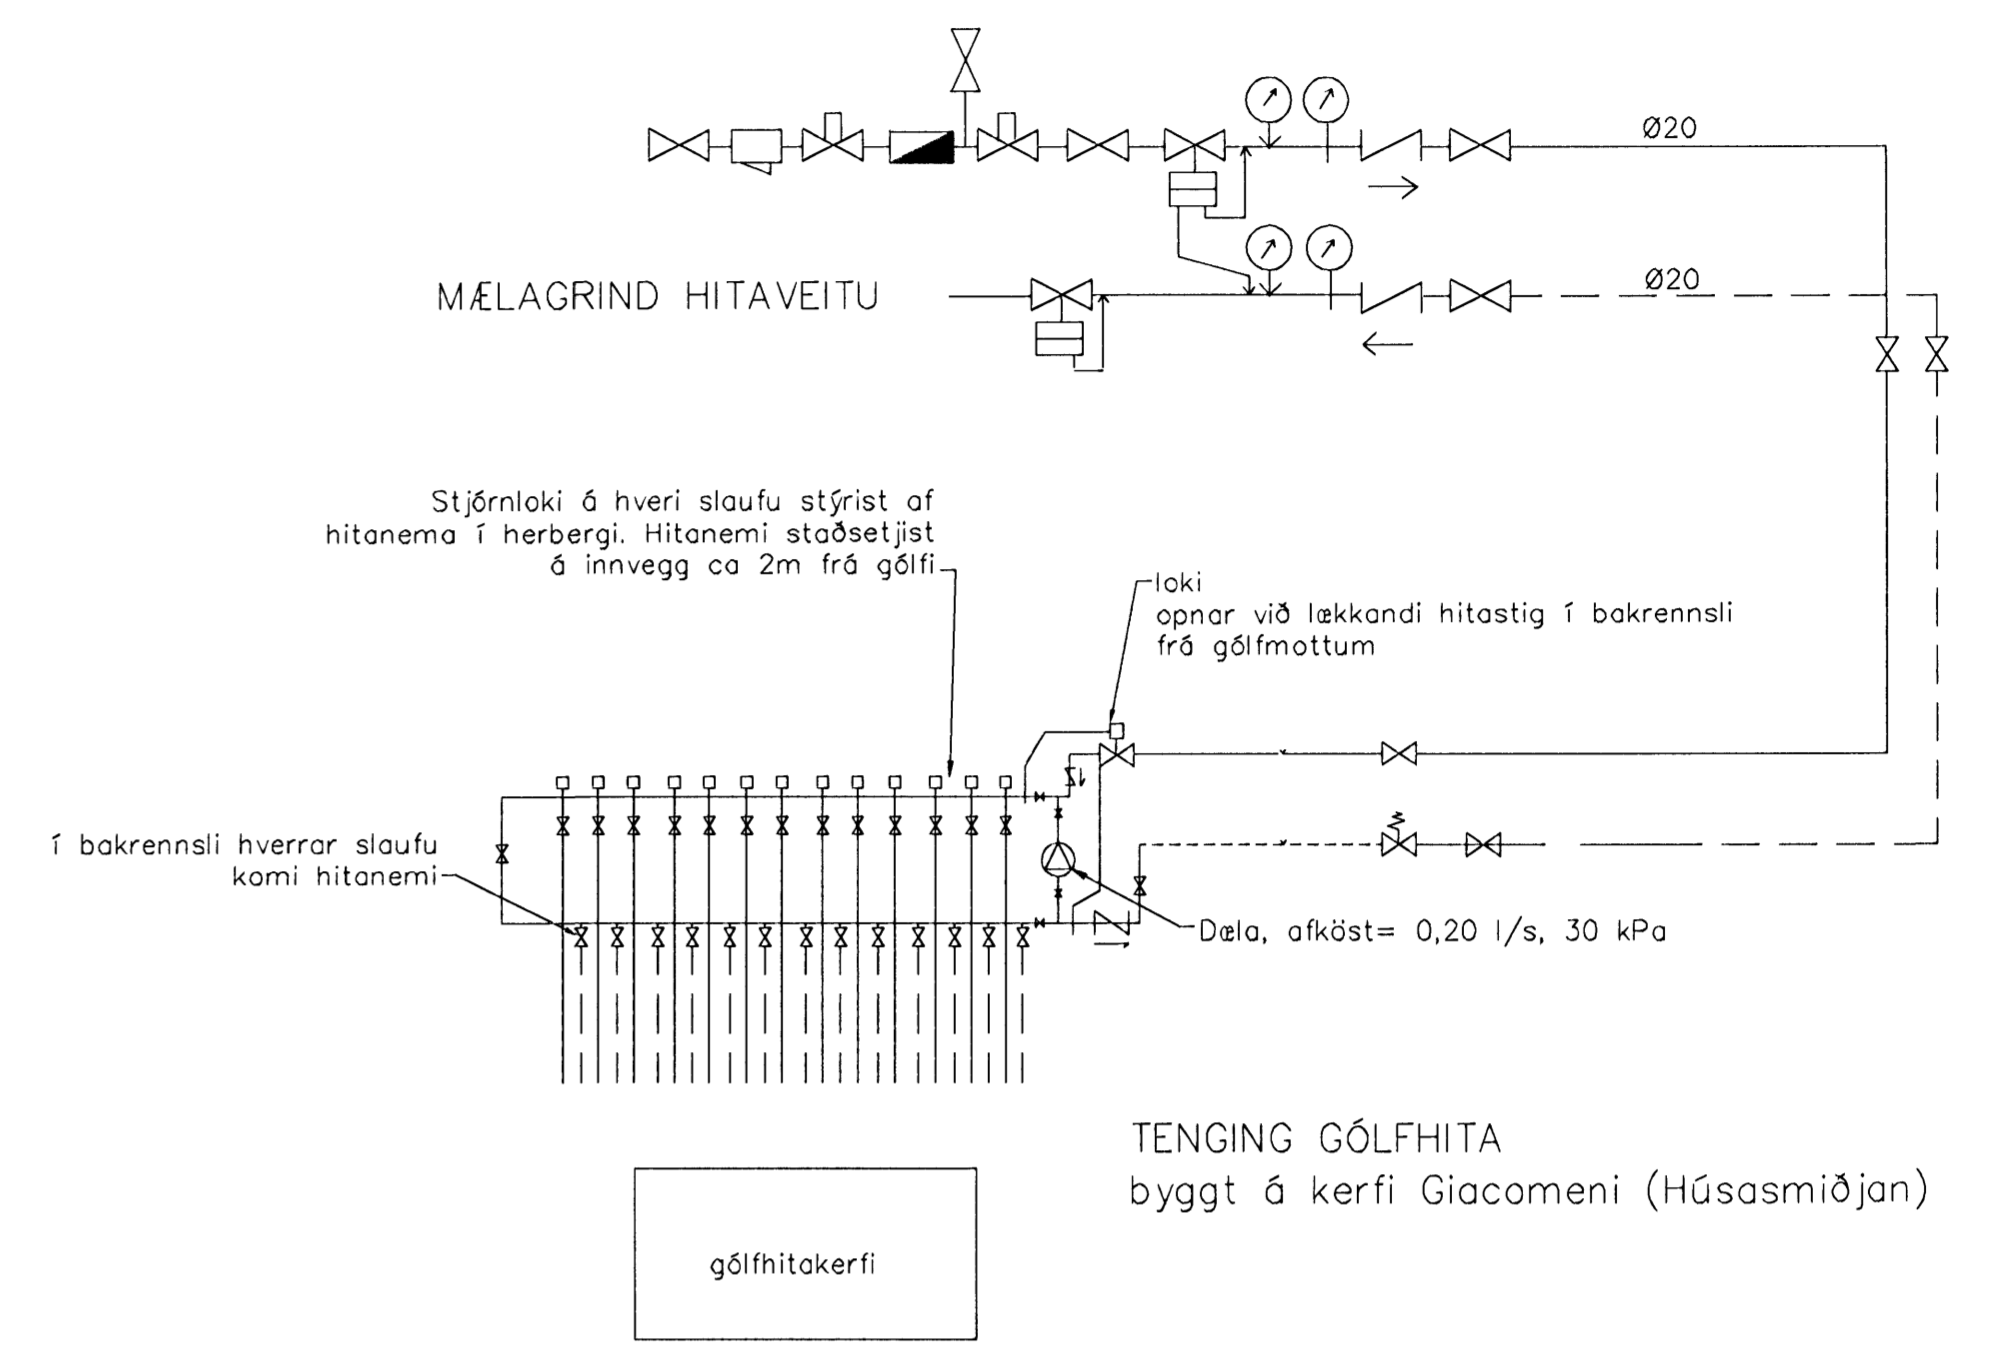

GÓLFHITALAGNIR
20x2.5 Pe-PEX c/c100 OG 200
SJÁ SNÍÐ

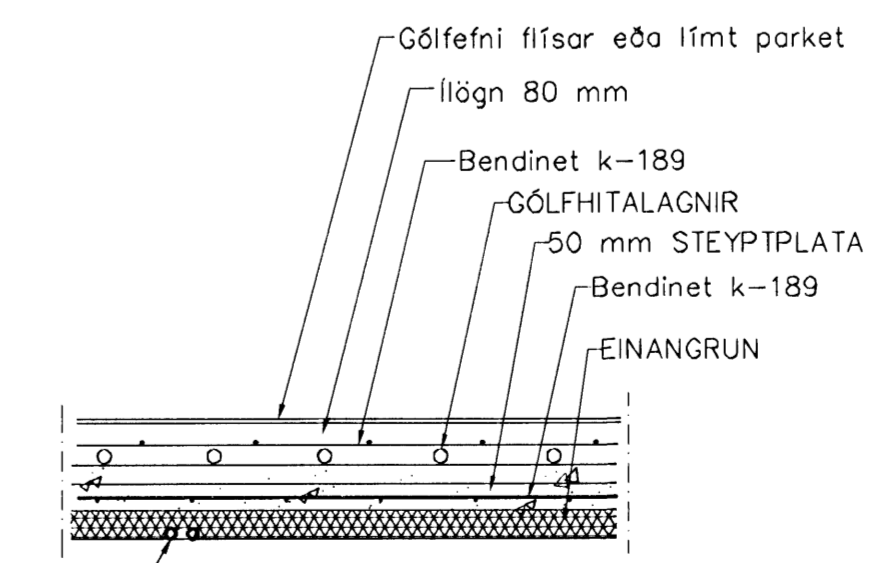

VATNSLAGNIR
20mm FRÁ AQUATHERM
Í ÍDRÁTTARRÖRI

LAGNIR, SNÍÐ, 1:20

Br.	Dags.	Eðli breytinga	Sign

FJÓLUÁS 34
HAFNARFIRÐI
GÓLFHITALAGNIR 1 HÆÐAR

MKV. 1:50 1:20
DAGS. JAN. 2008
VERK NR. 2731
TEIKN. NR. 2-03
HANNAD SIG. ÞORLEIFSS. KT. 241148-3009
TEIKNAD G.H.
YFIRFARIÐ

TÆKNIPJÓNUSTA
SIGURÐAR ÞORLEIFSSONAR ehf
STRANDGÖTU 11 220 HAFNARFIRÐI
SÍMI 555-4255 FAX 565-2875
E-mail tsth@simnet.is