

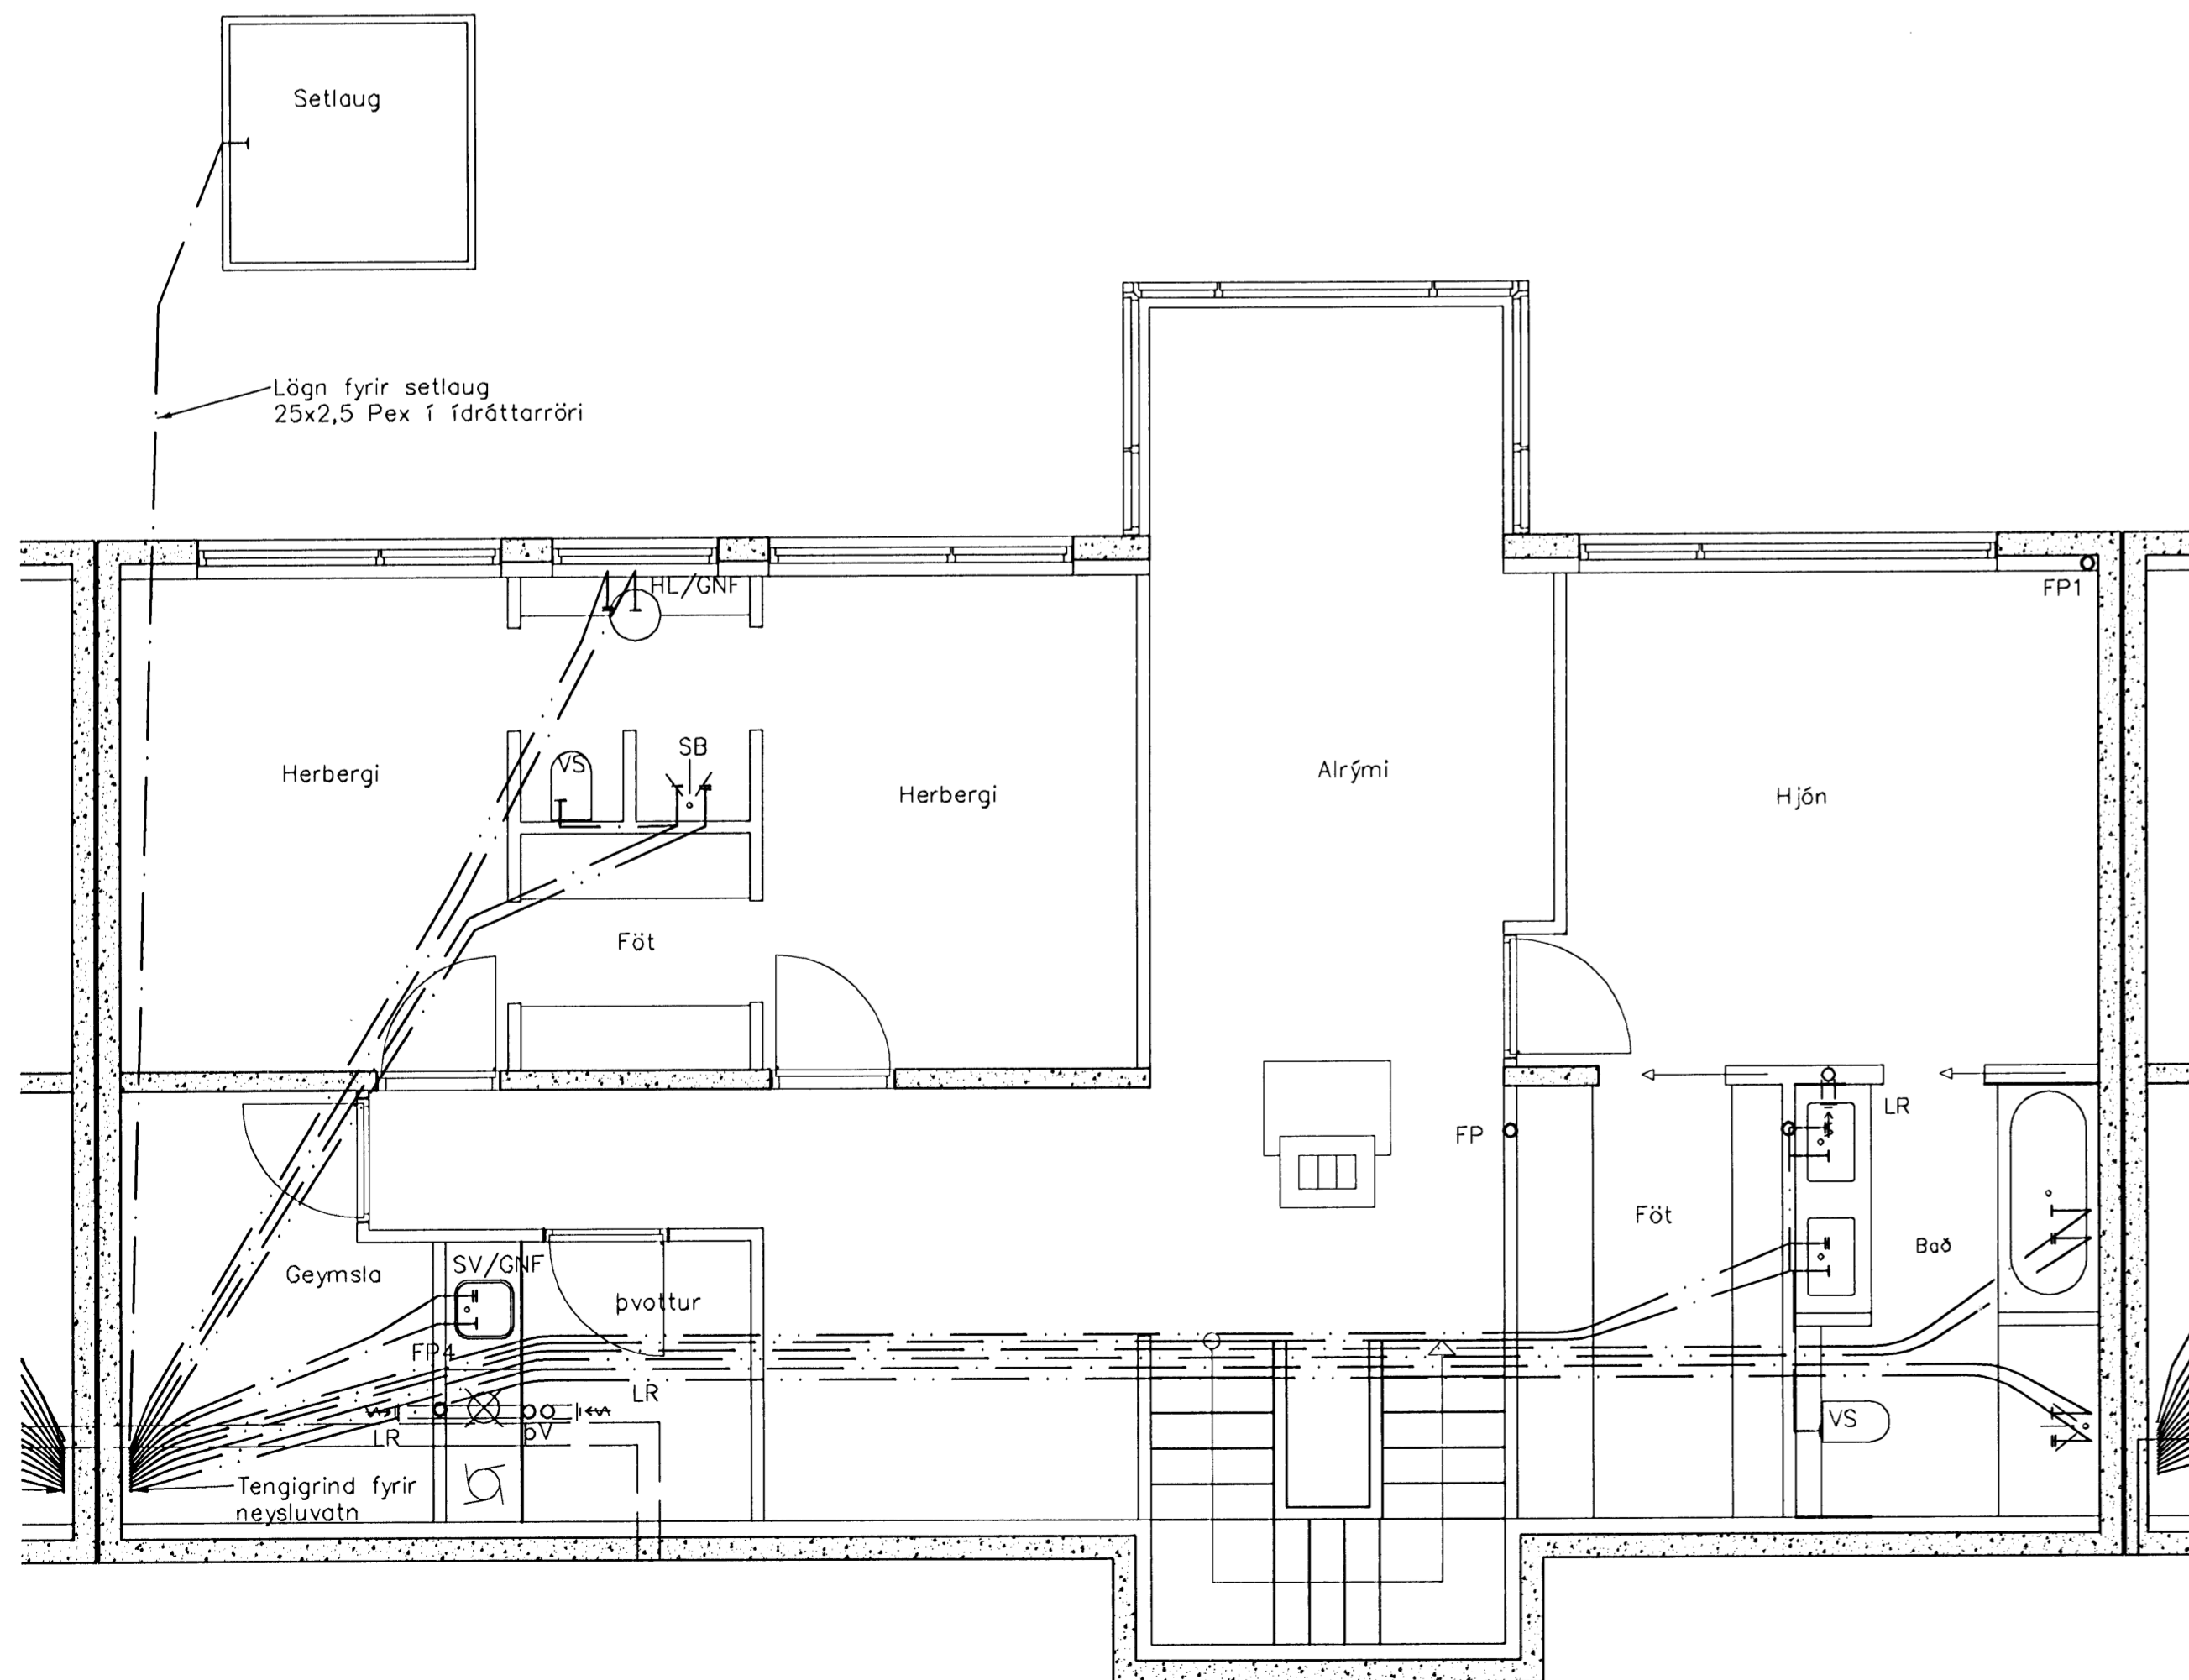


Neysluvatnslagnir 2. hæð, 1:50

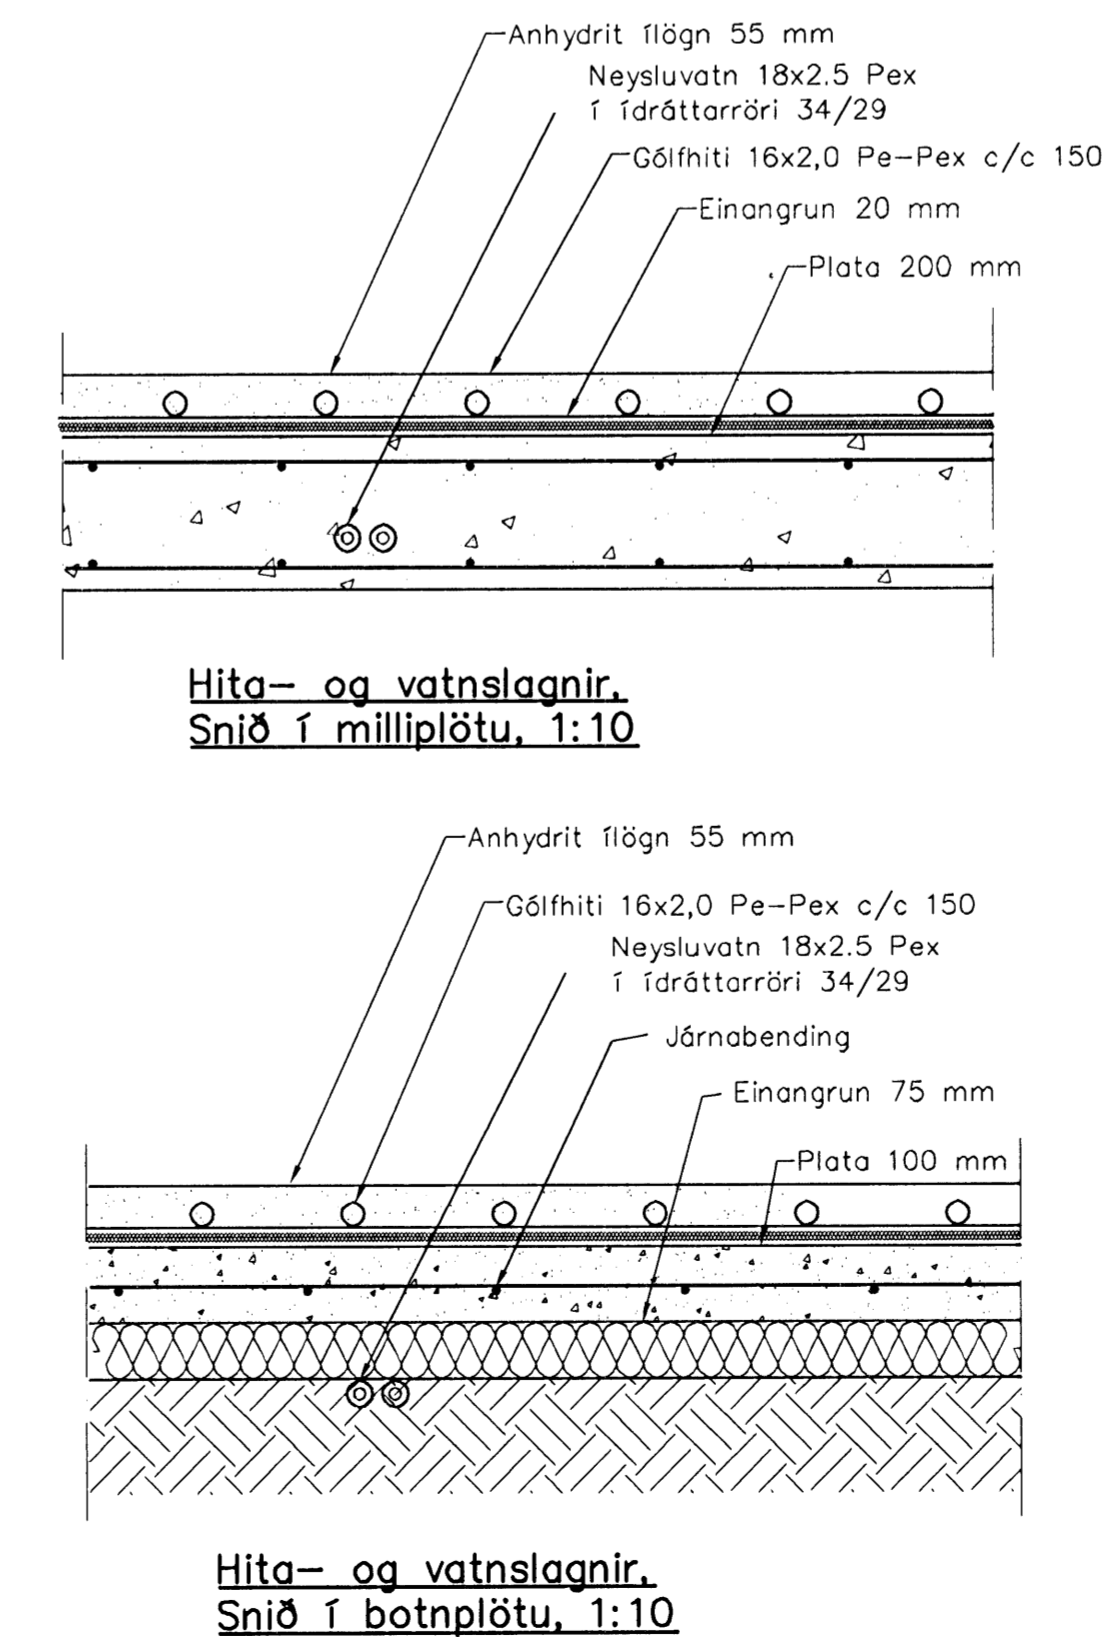


Neysluvatnslagnir 1. hæð, 1:50

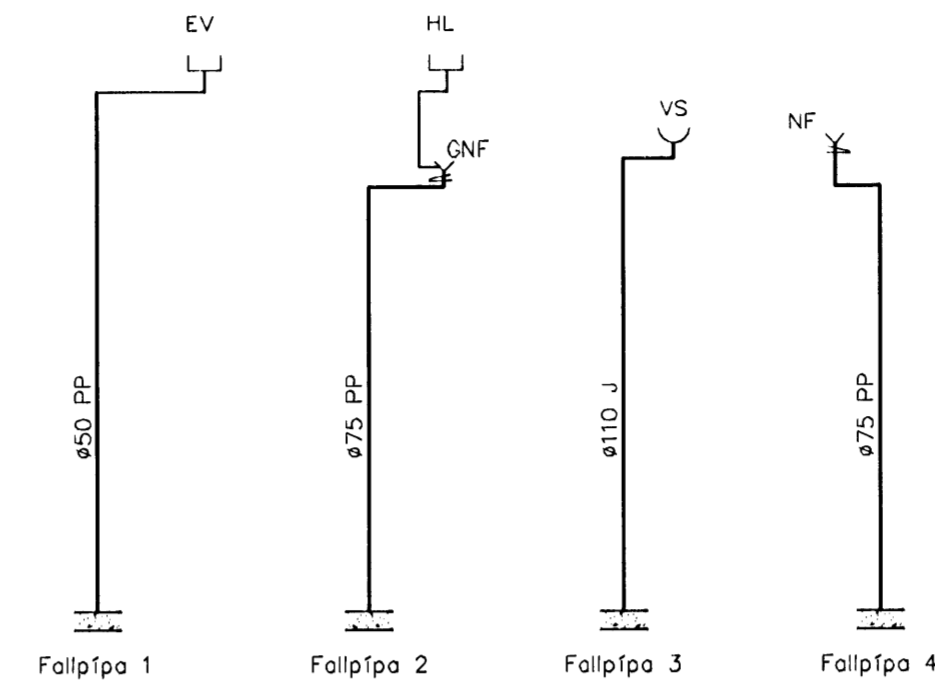

Hita- og vatnslagnir, Snið í milliþötu, 1:10

Hita- og vatnslagnir, Snið í botnþötu, 1:10

Sampykkt þann
15. JULÍ 2010
Byggingartekni og Hafnarfirði
F.h. Hrólfur S. Gunnlaugsson

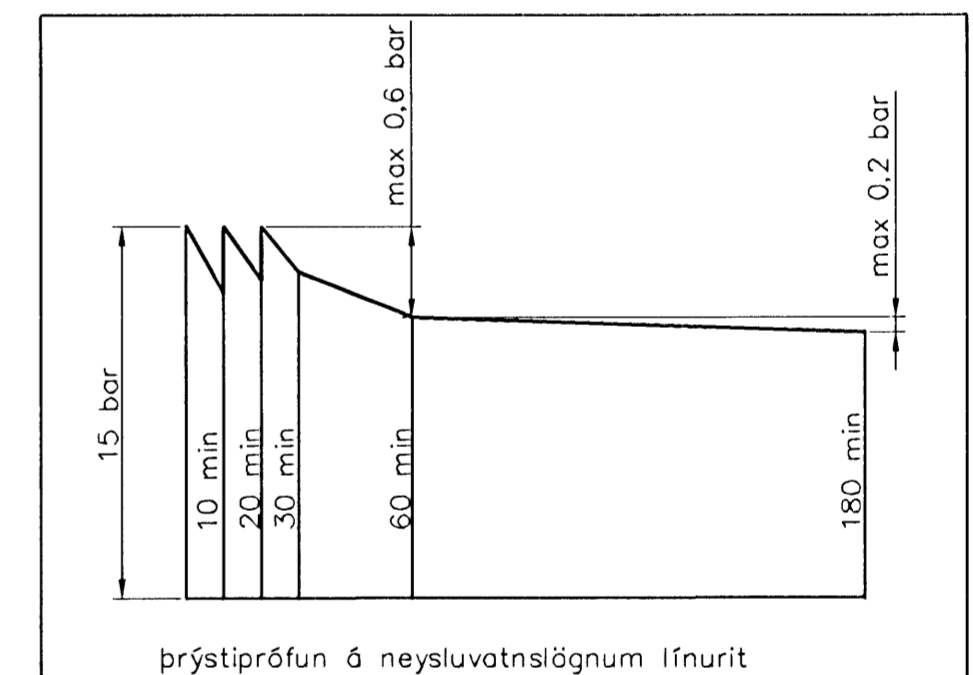

Þrýstiprófun á neysluvatnslögnum ífnurit

Neysluvatnslagnir, Skýringar

Neysluvatnslagnir eru PEX-lagnir 18x2,5 í ídráttarröri 34/29. Engöngu skal nota viðurkennt efni, og gæta skal þess allir hlutir kerfisins séu frá sama framleiðanda. Festingar skal setja á lagnir með mest 1-1,5 metra millibili. Setja skal þrjár festingar við beygjur. Beygjuradus skal ekki vera meiri en 5x þvermál pípu. Gæta skal þess að óhreinindi komist ekki milli ytrarörs og innrörs. Þrýstiprófun á lögnum skiptist í tver lotur. Fyrri lota er framkvæmd í 1 klst. og er þrýstingurinn 15 bör. Þrýstifall má vera max 0,6 bör á seinni 30 min. Seinni lota er gerð framhaldi af fyrri lotu og tekur 2 klst. Þrýstifall má vera max 0,2 bör.

Útgáfa	Breyting	Dagsetning	Hannað
Sveinbjörn Hinriksson Byggingatæknifráeðingur Kt. 160851-2529 Brekkgötu 8 Hafnarfirði Sími: 555-4008, 861-0661 Netfang: sveinbj@net.is		Staður Furuás 18 Hafnarfirði Skýring Neysluvatnslagnir	
Hannað / Teknað	Kvarð	Dagsetning	Verkr.
	1:50	10.7.07	49-07
			Teikn nr.
			2-04