

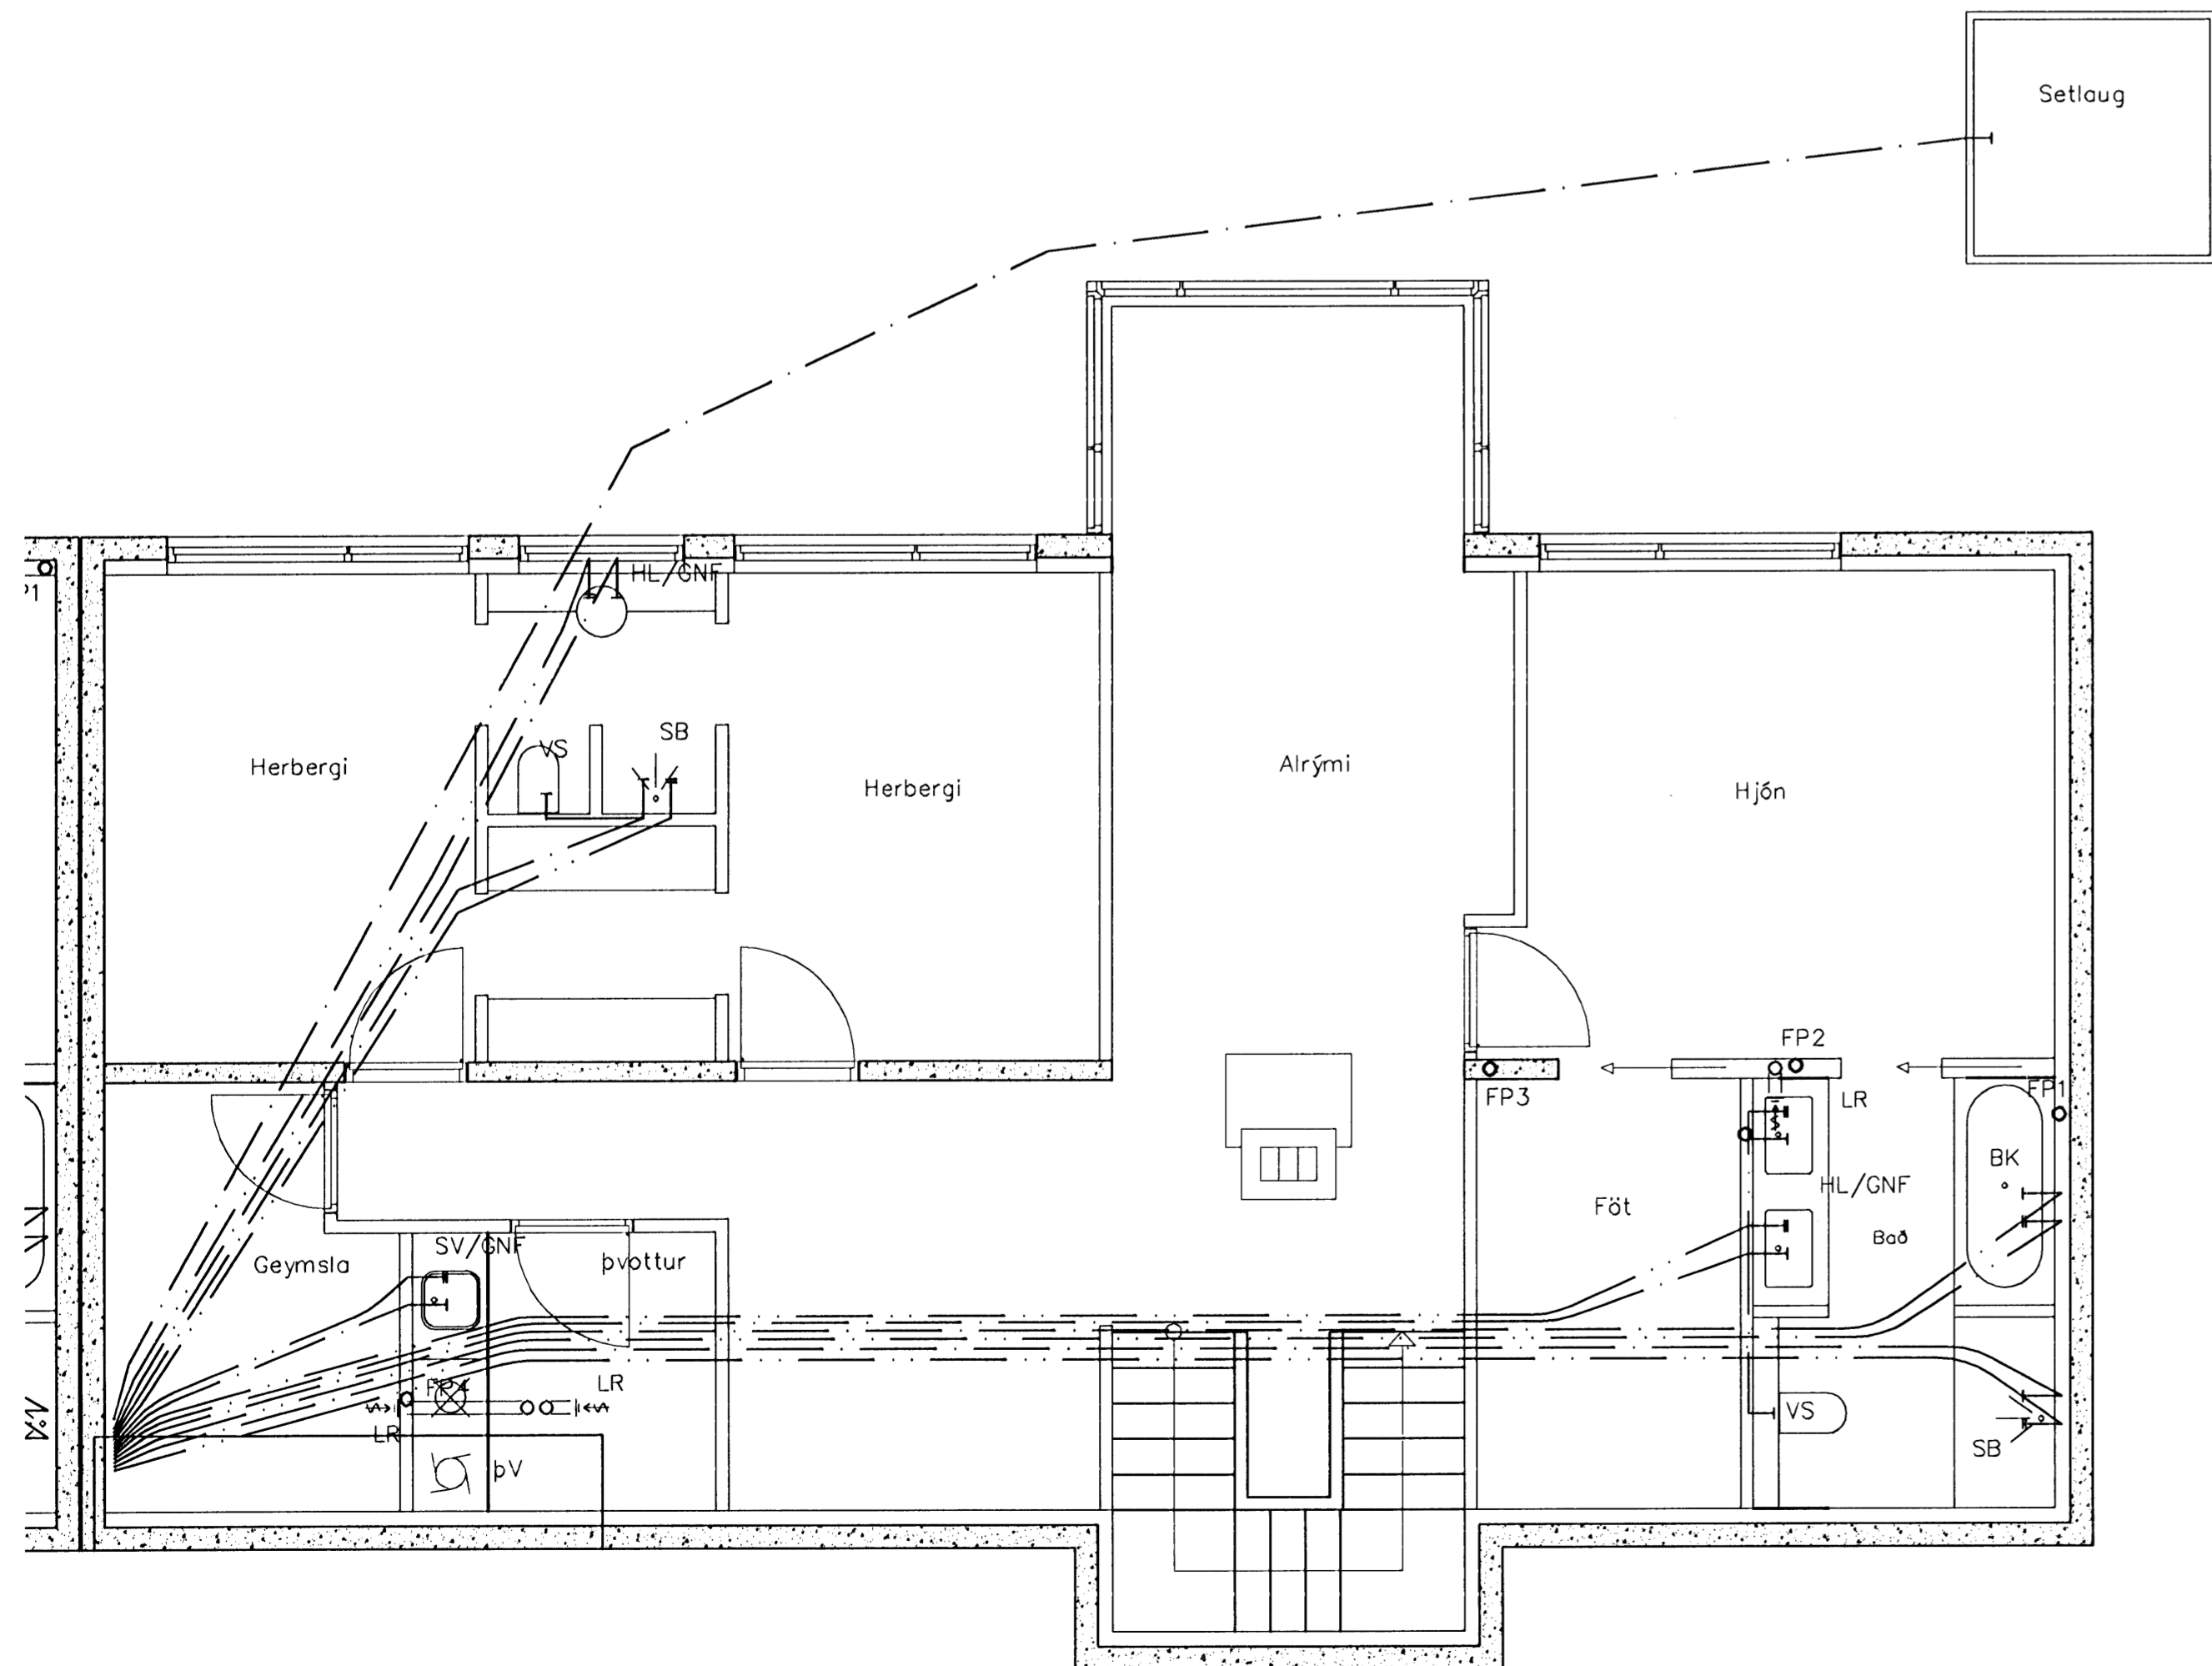


Neysluvatnslagnir 2. hæð, 1:50

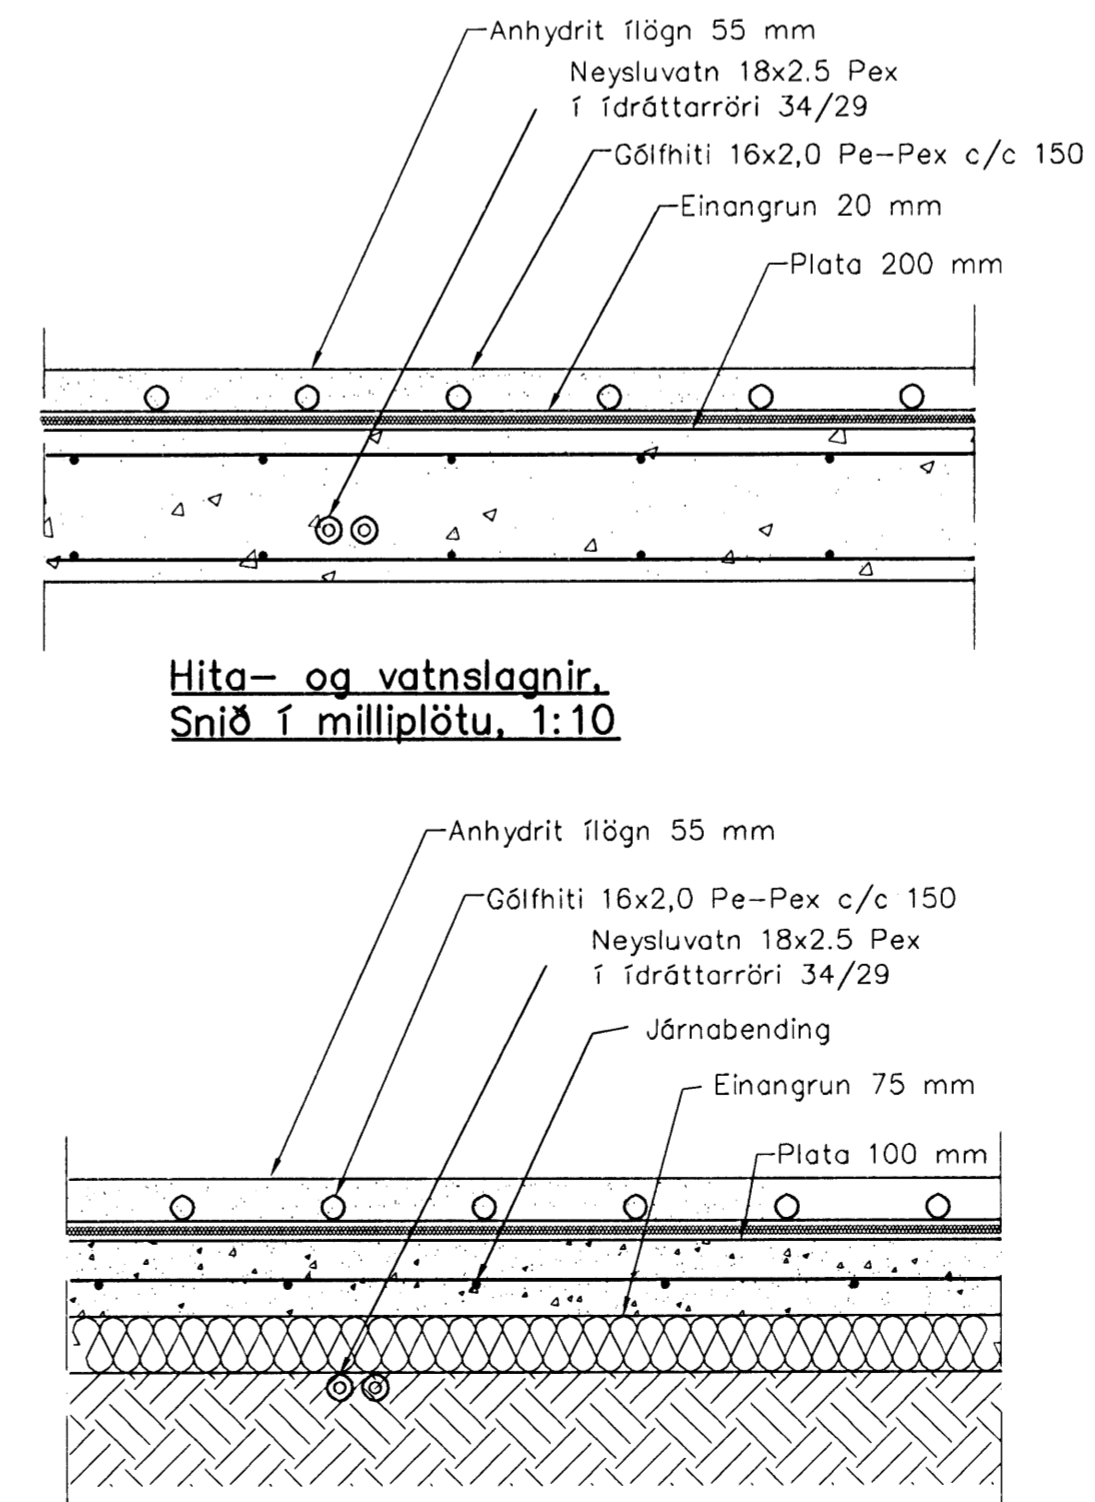


Neysluvatnslagnir 1. hæð, 1:50

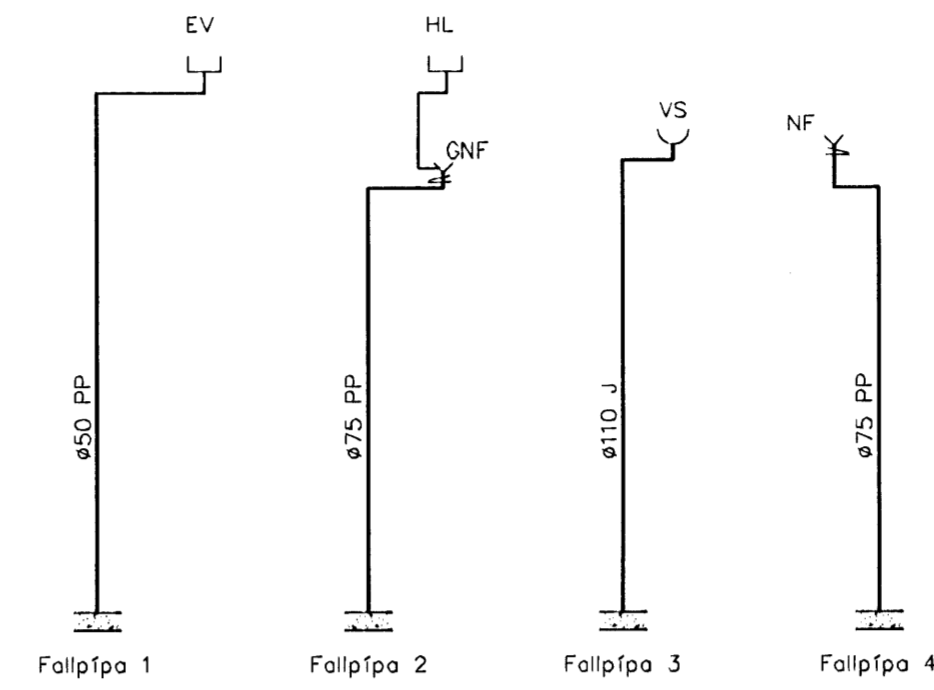

Hita- og vatnslagnir. Snið í milliþötu, 1:10

Hita- og vatnslagnir. Snið í botnþötu, 1:10

Sambykkt þann
15 JULÍ 2007
Byggingartekniútlitunni í Hafnarfirði
F.h. Hrólfur S. Gunnlaugsson

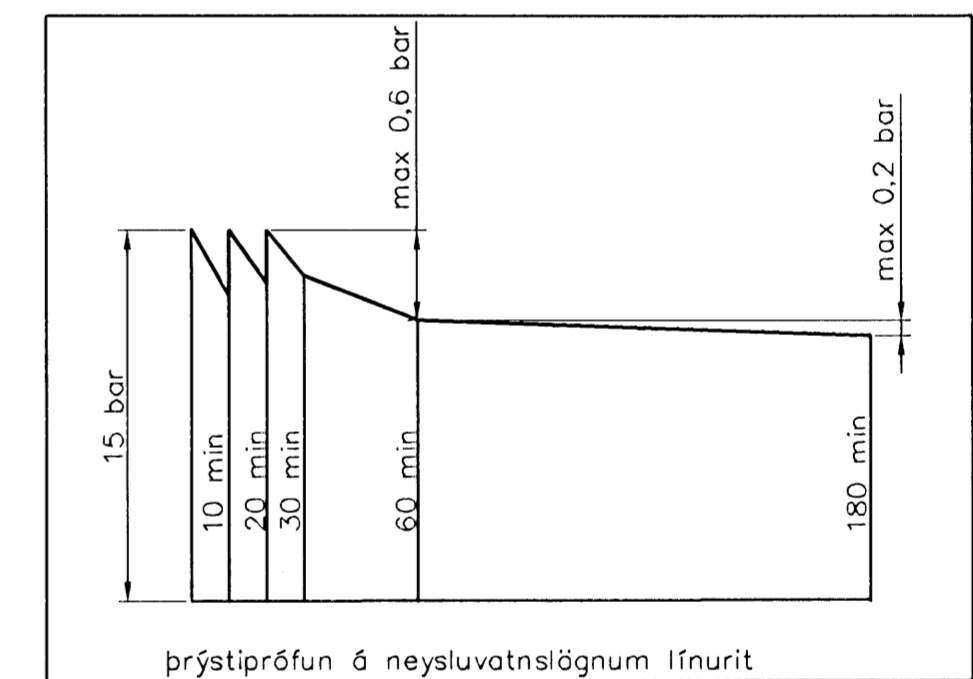

Þrýstiprófun á neysluvatnslögnum ífnurit

Neysluvatnslagnir. Skýringar

Neysluvatnslagnir eru PEX-lagnir 18x2,5 í ídráttarröri 34/29. Eingöngu skal nota viðurkennt efni, og gæta skal þess allir hlutir kerfisins séu frá sama framleiðanda. Festingar skal setja á lagnir með mest 1-1,5 metra milliþili. Setja skal þrjár festingar við beygjur. Beygjuradúsus skal ekki vera meiri en 5x þvermáli pípu. Gæta skal þess að óhreinindi komist ekki milli ytrarörs og innrarörs. Þrýstiprófun á lögnum skiptist í tvær lotur. Fyrri lota er framkvæmd í 1 klst. og er þrýstingurinn 15 bær þrýstifall má vera max 0,6 bær á seinni 30 min. Seinni lota er gerð framhaldi af fyrri lotu og tekur 2 klst. Þrýstifall má vera max 0,2 bær.

Útgáfa	Breyting	Dagsetning	Hannað
Sveinbjörn Hinriksson Byggingateknifræðingur Kl. 160851-2529 Brekkgötu 8 Hafnarfirði Sími: 555-4008 961-0851 Netfang: sveinh@internet.is		Staður Furuás 16 Hafnarfirði	
Hannað / Teknað Gunnlaugsson		Kvarði 1:50	Dagsetning 10.7.07
		Verkt. nr. 49-07	Tekn. nr. 2-04