



GRUNNMYND 5. HÆÐAR

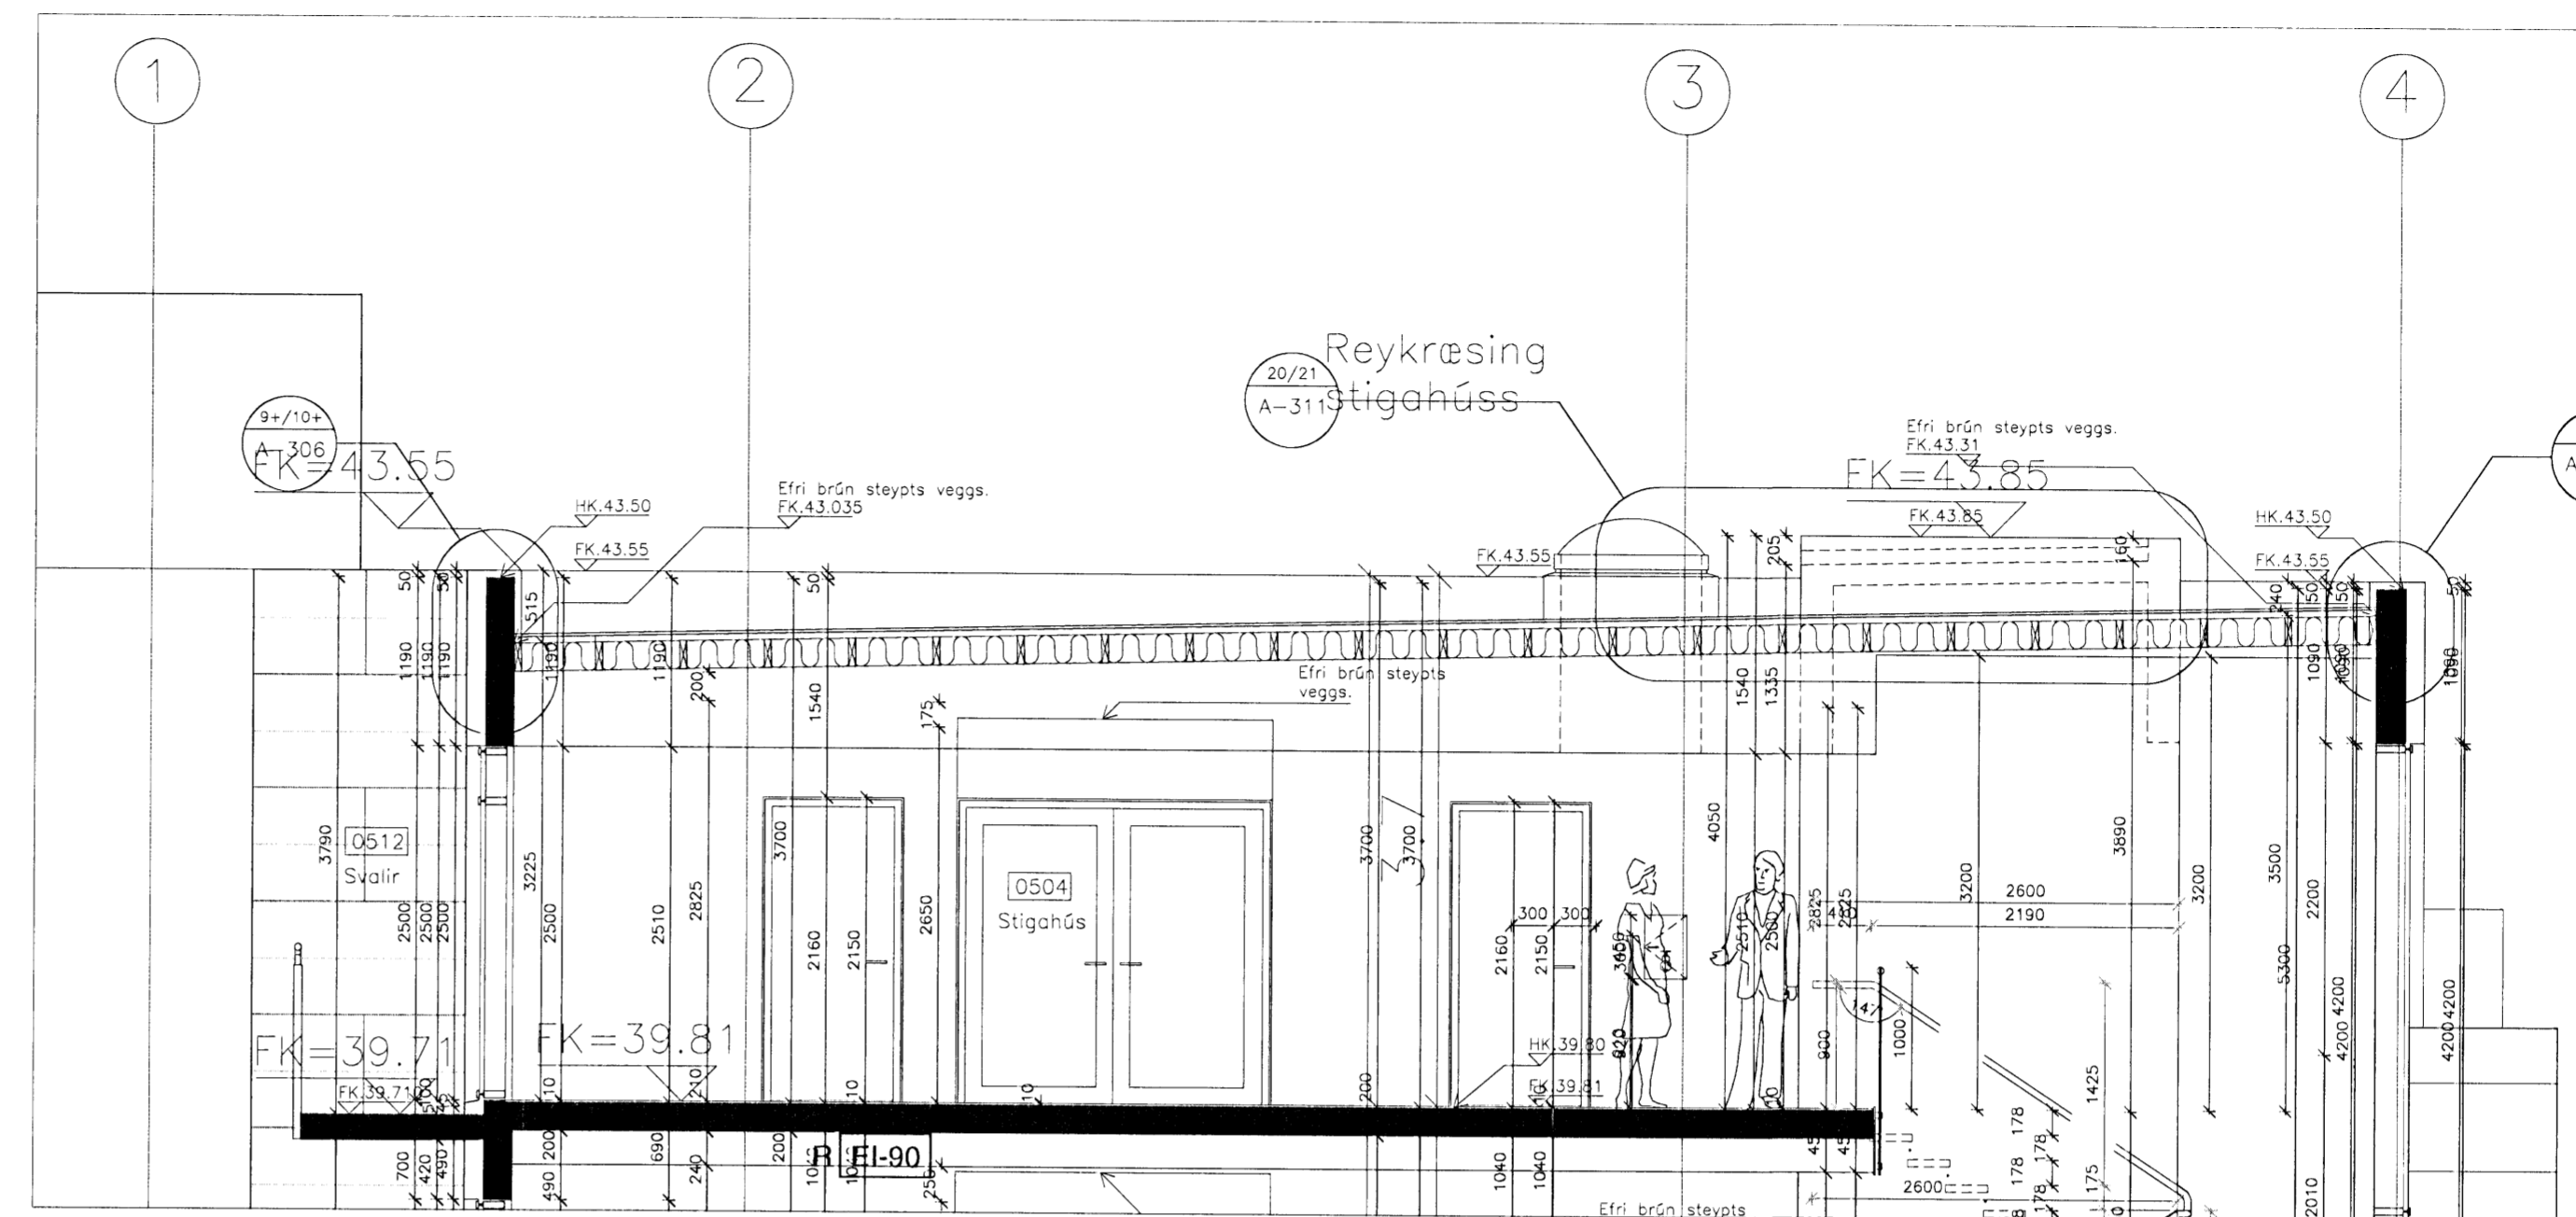

SNID A-A

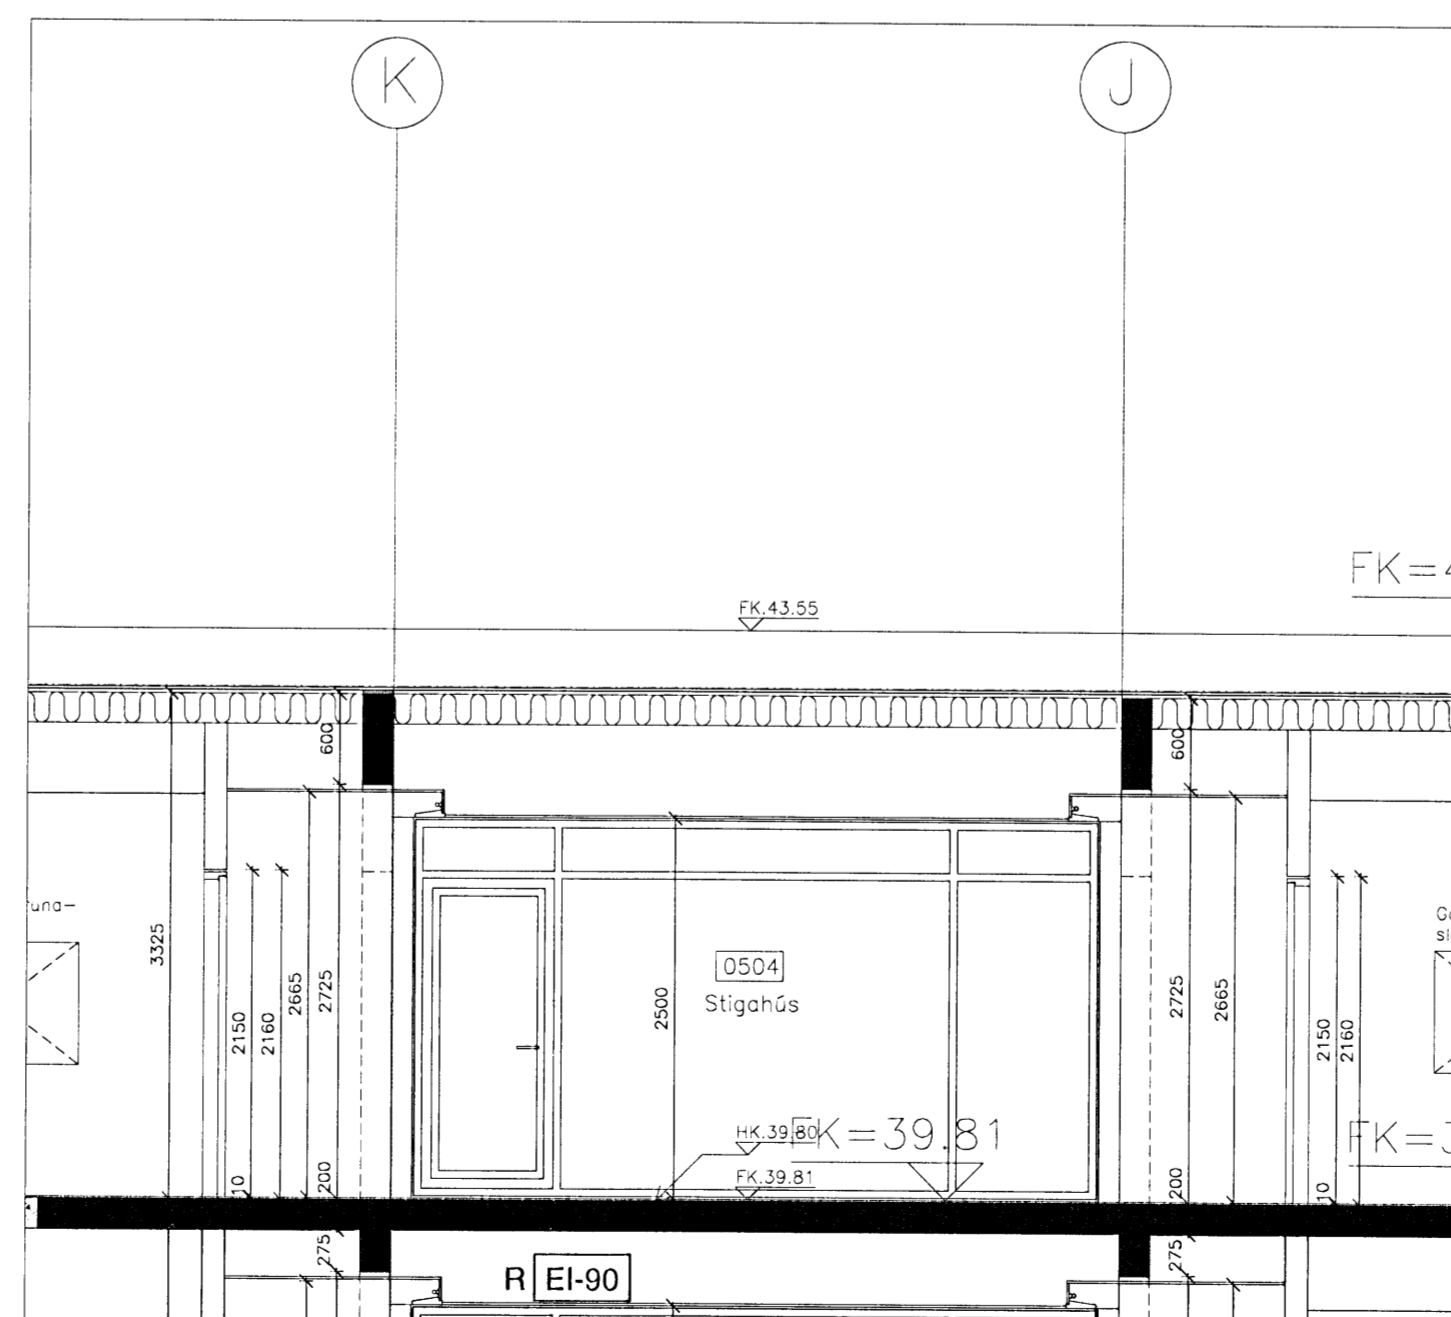


SNID B-B

SKÝRINGAR:

-  Kerfislöft, gataðar plötur, 600x600 mm. Gerð skv. vali arkitekts.
-  Slétt, heilsparlað gipsloft.
-  Málað steypt loft. Litur skv. vali arkitekts.
-  Gífsplata af gerð Gyproc Big Quattro 46, 1200x2400 mm. B1 kontur. Heilsparlaust saman við slétt aðliggjandi gífsloft.
-  Hæð upp undir loft frá frágænu gólfi.

D:  
C:  
B:  
A:  
BREYTINGAR: DAGS:

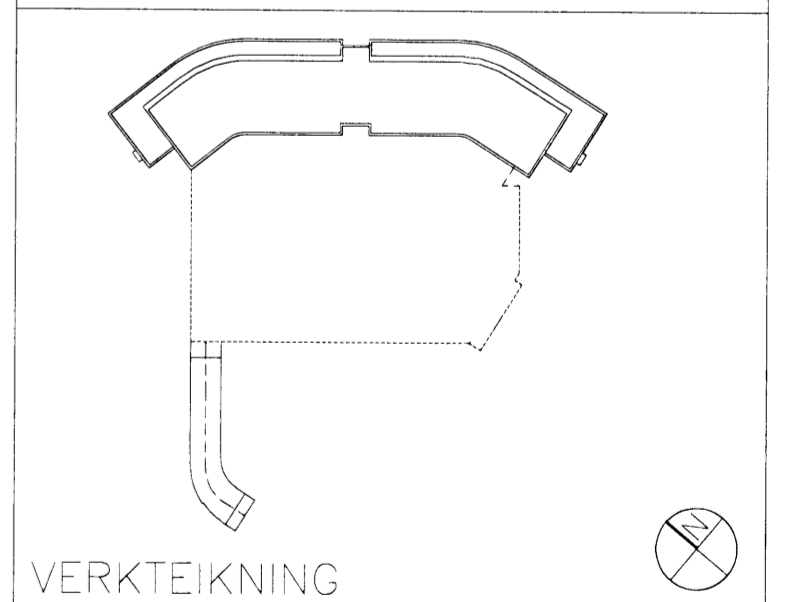

Dalshraun 3, Hafnarfirði

Ris ehf  
VERK: DALS 0608  
KVARDI: 1:50  
DAGS: 01.07.2008  
LOFTAYFIRLIT SAMEIGN  
5. HÆÐ  
TEIKN: KSK  
SKRÁ: 0608-Grunnur.dwg

ÚTI INNI

ARKITEKTAR

ÞINGHOLTSSTRÉTI 27 101 REYKJAVÍK  
SÍMAR 5527660 & 5627660 FAX 5527661  
NETFANG u@u.is  
VEFFANG http://www.u.is  
BALDUR Ó. SVAVARSSON ARKITEKTAR FAI  
120357-5149  
JÓN ÞÓR ÞORVALDSSON ARKITEKTAR FAI  
021256-7579