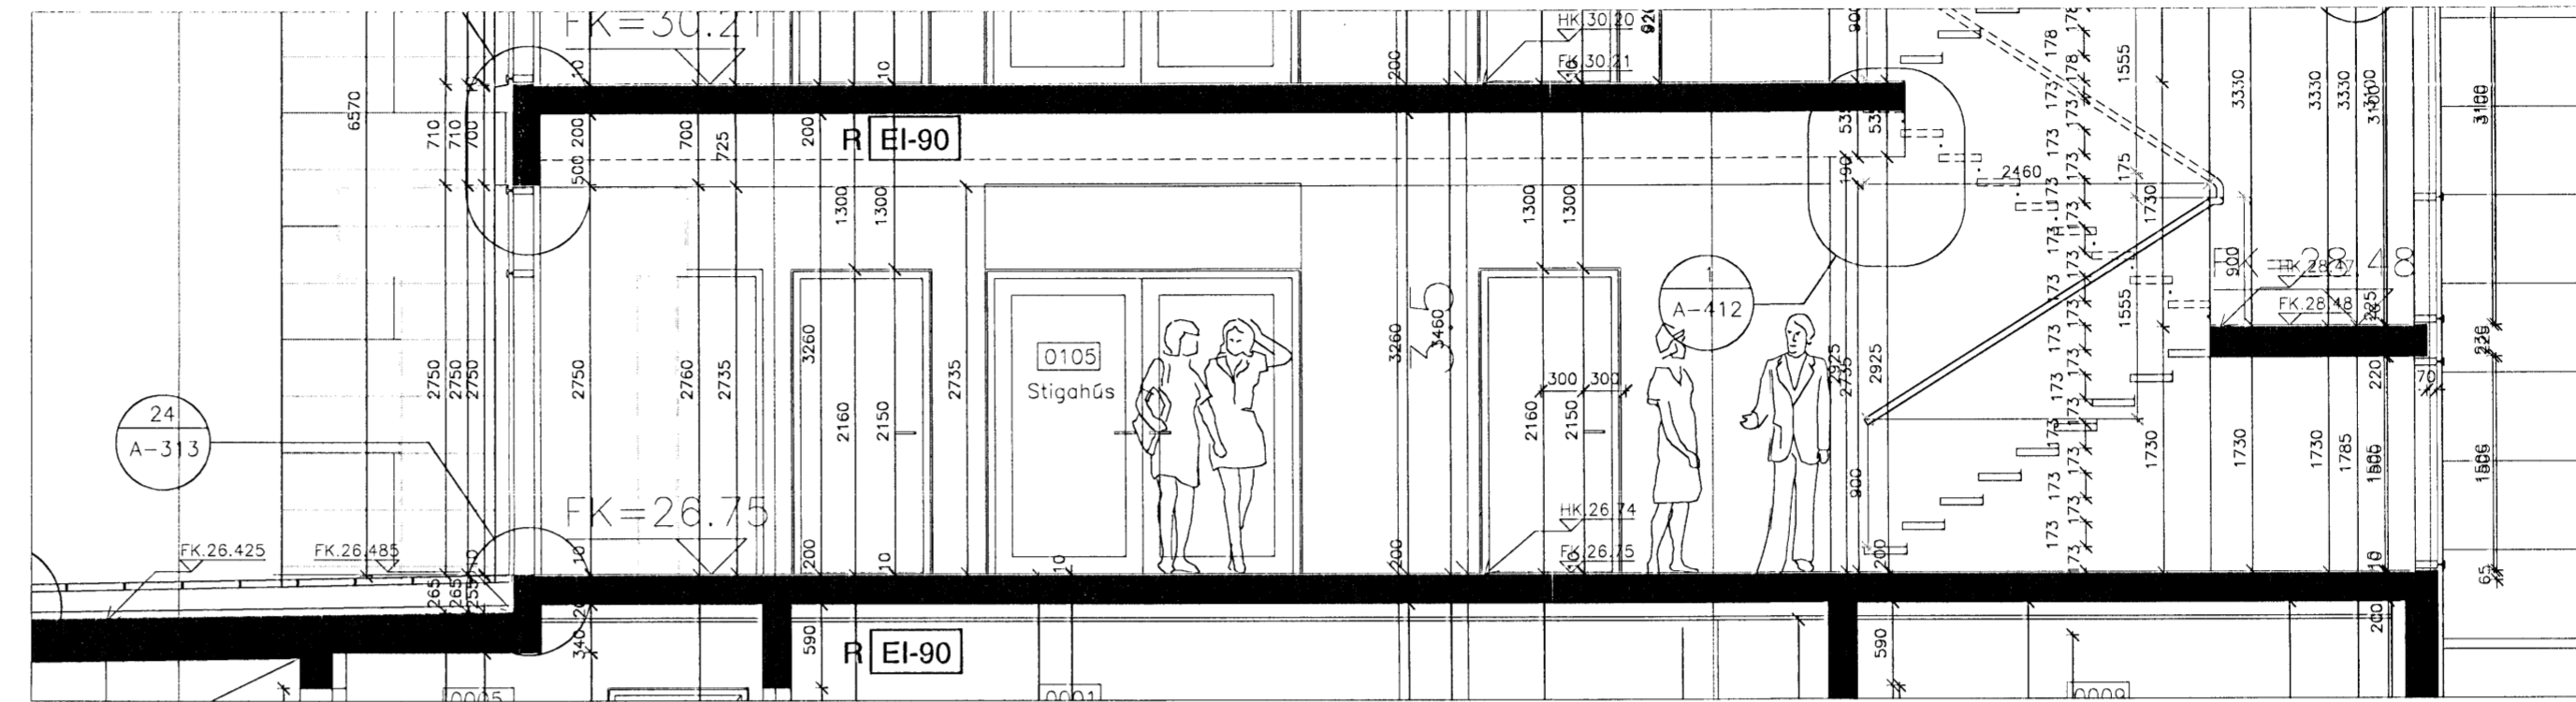
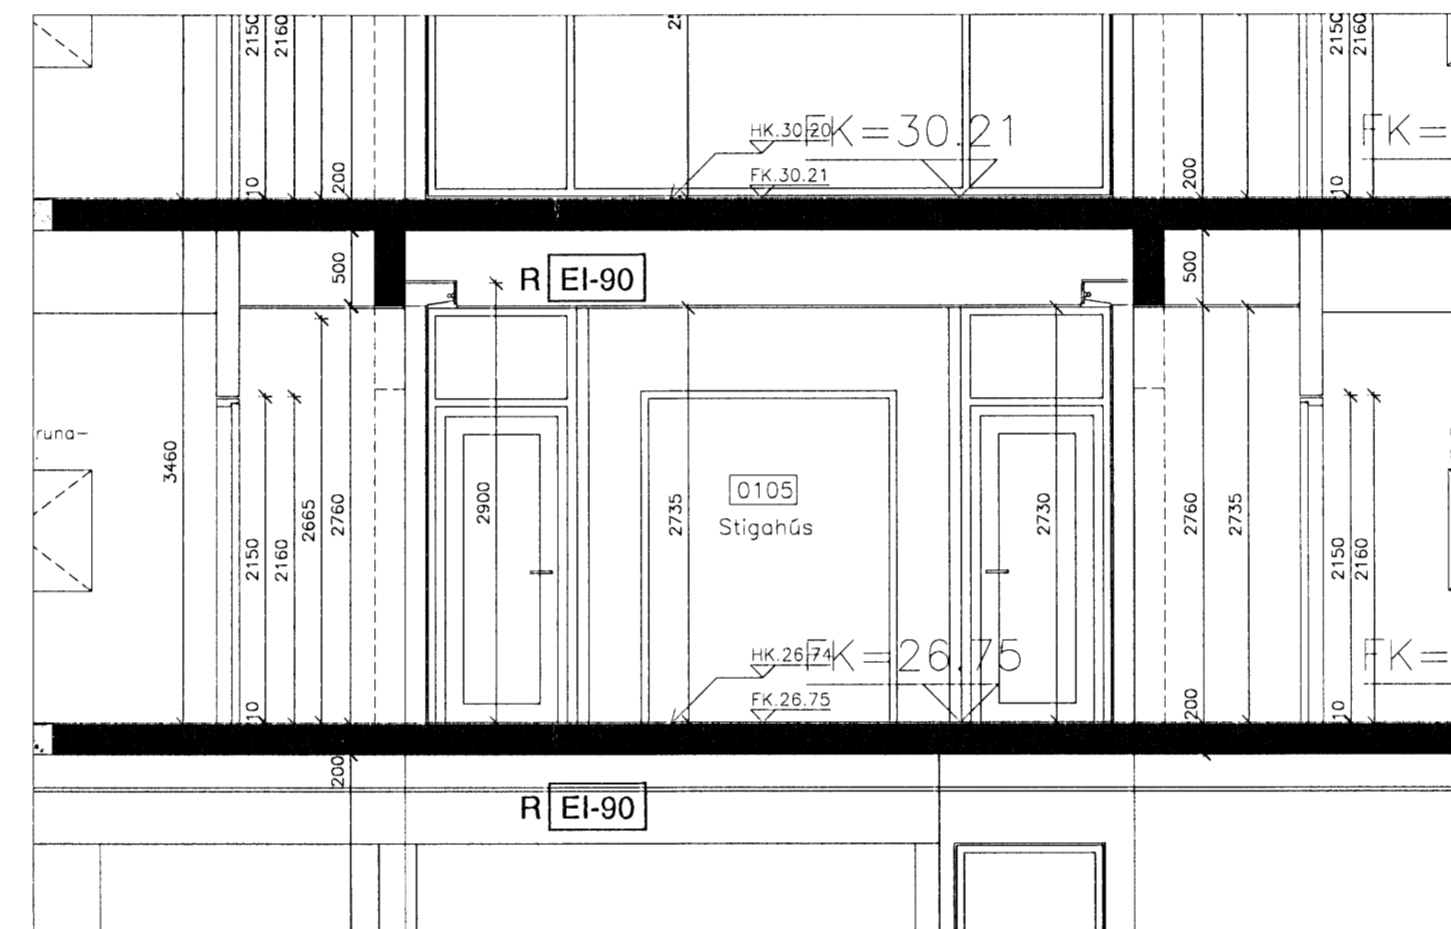


GRUNNMYND 1. HÆÐAR

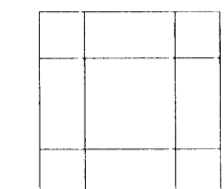
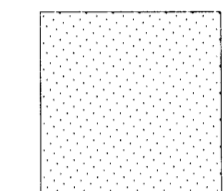
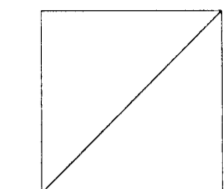
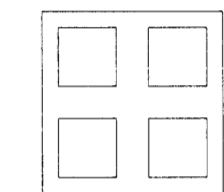
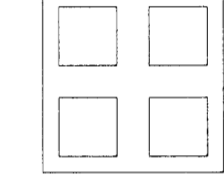


SNÍÐ A-A

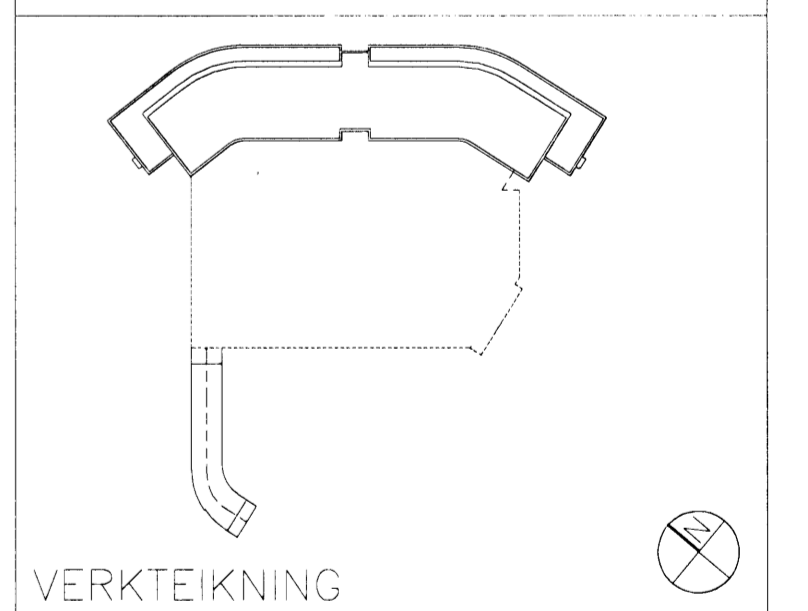


SNÍÐ B-B

SKÝRINGAR:

- 
 Kerfisloft, gataðar plötur, 600x600 mm. Gerð skv. valí arkitekts.
- 
 Slétt, heilsportlað gipsloft.
- 
 Málað steypt loft. Litur skv. valí arkitekts.
- 
 Gipsplata af gerð Gyproc Big Quattro 46, 1200x2400 mm. B1 kantur. Heilsportlist saman við slétt aðliggjandi gipsloft.
- 
 Hæð upp undir loft frá frágægnu gölfi.

D:
 C:
 B:
 A:
 BREYTINGAR: _____ DAGS: _____



Dalshraun 3, Hafnarfirði

Ris ehf
 VERK: DALS 0608
 KVARDI: 1.50
 DAGS: 01.07.2008
 LOFTAYFIRLIT SAMEIGN TEKNI: KSK
 1.HÆÐ SKRÁ: 0608-Grunnur.dwg

ÚTI INNI

ARKITEKTAR

ÞINGHOLTSSTRÆTI 27 101 REYKJAVÍK
 SIMAR 5527660 & 5627660 FAX 5527661
 NETFANG u@uti.is
 VEFANG http://www.uti.is
 BALDUR Ó. SVAVARSSON ARKITEKTAR FAI
 120357-5149

JÓN ÞÓR VALDSSON ARKITEKTAR FAI
 021256-7579