


3 og 4. HÆÐ

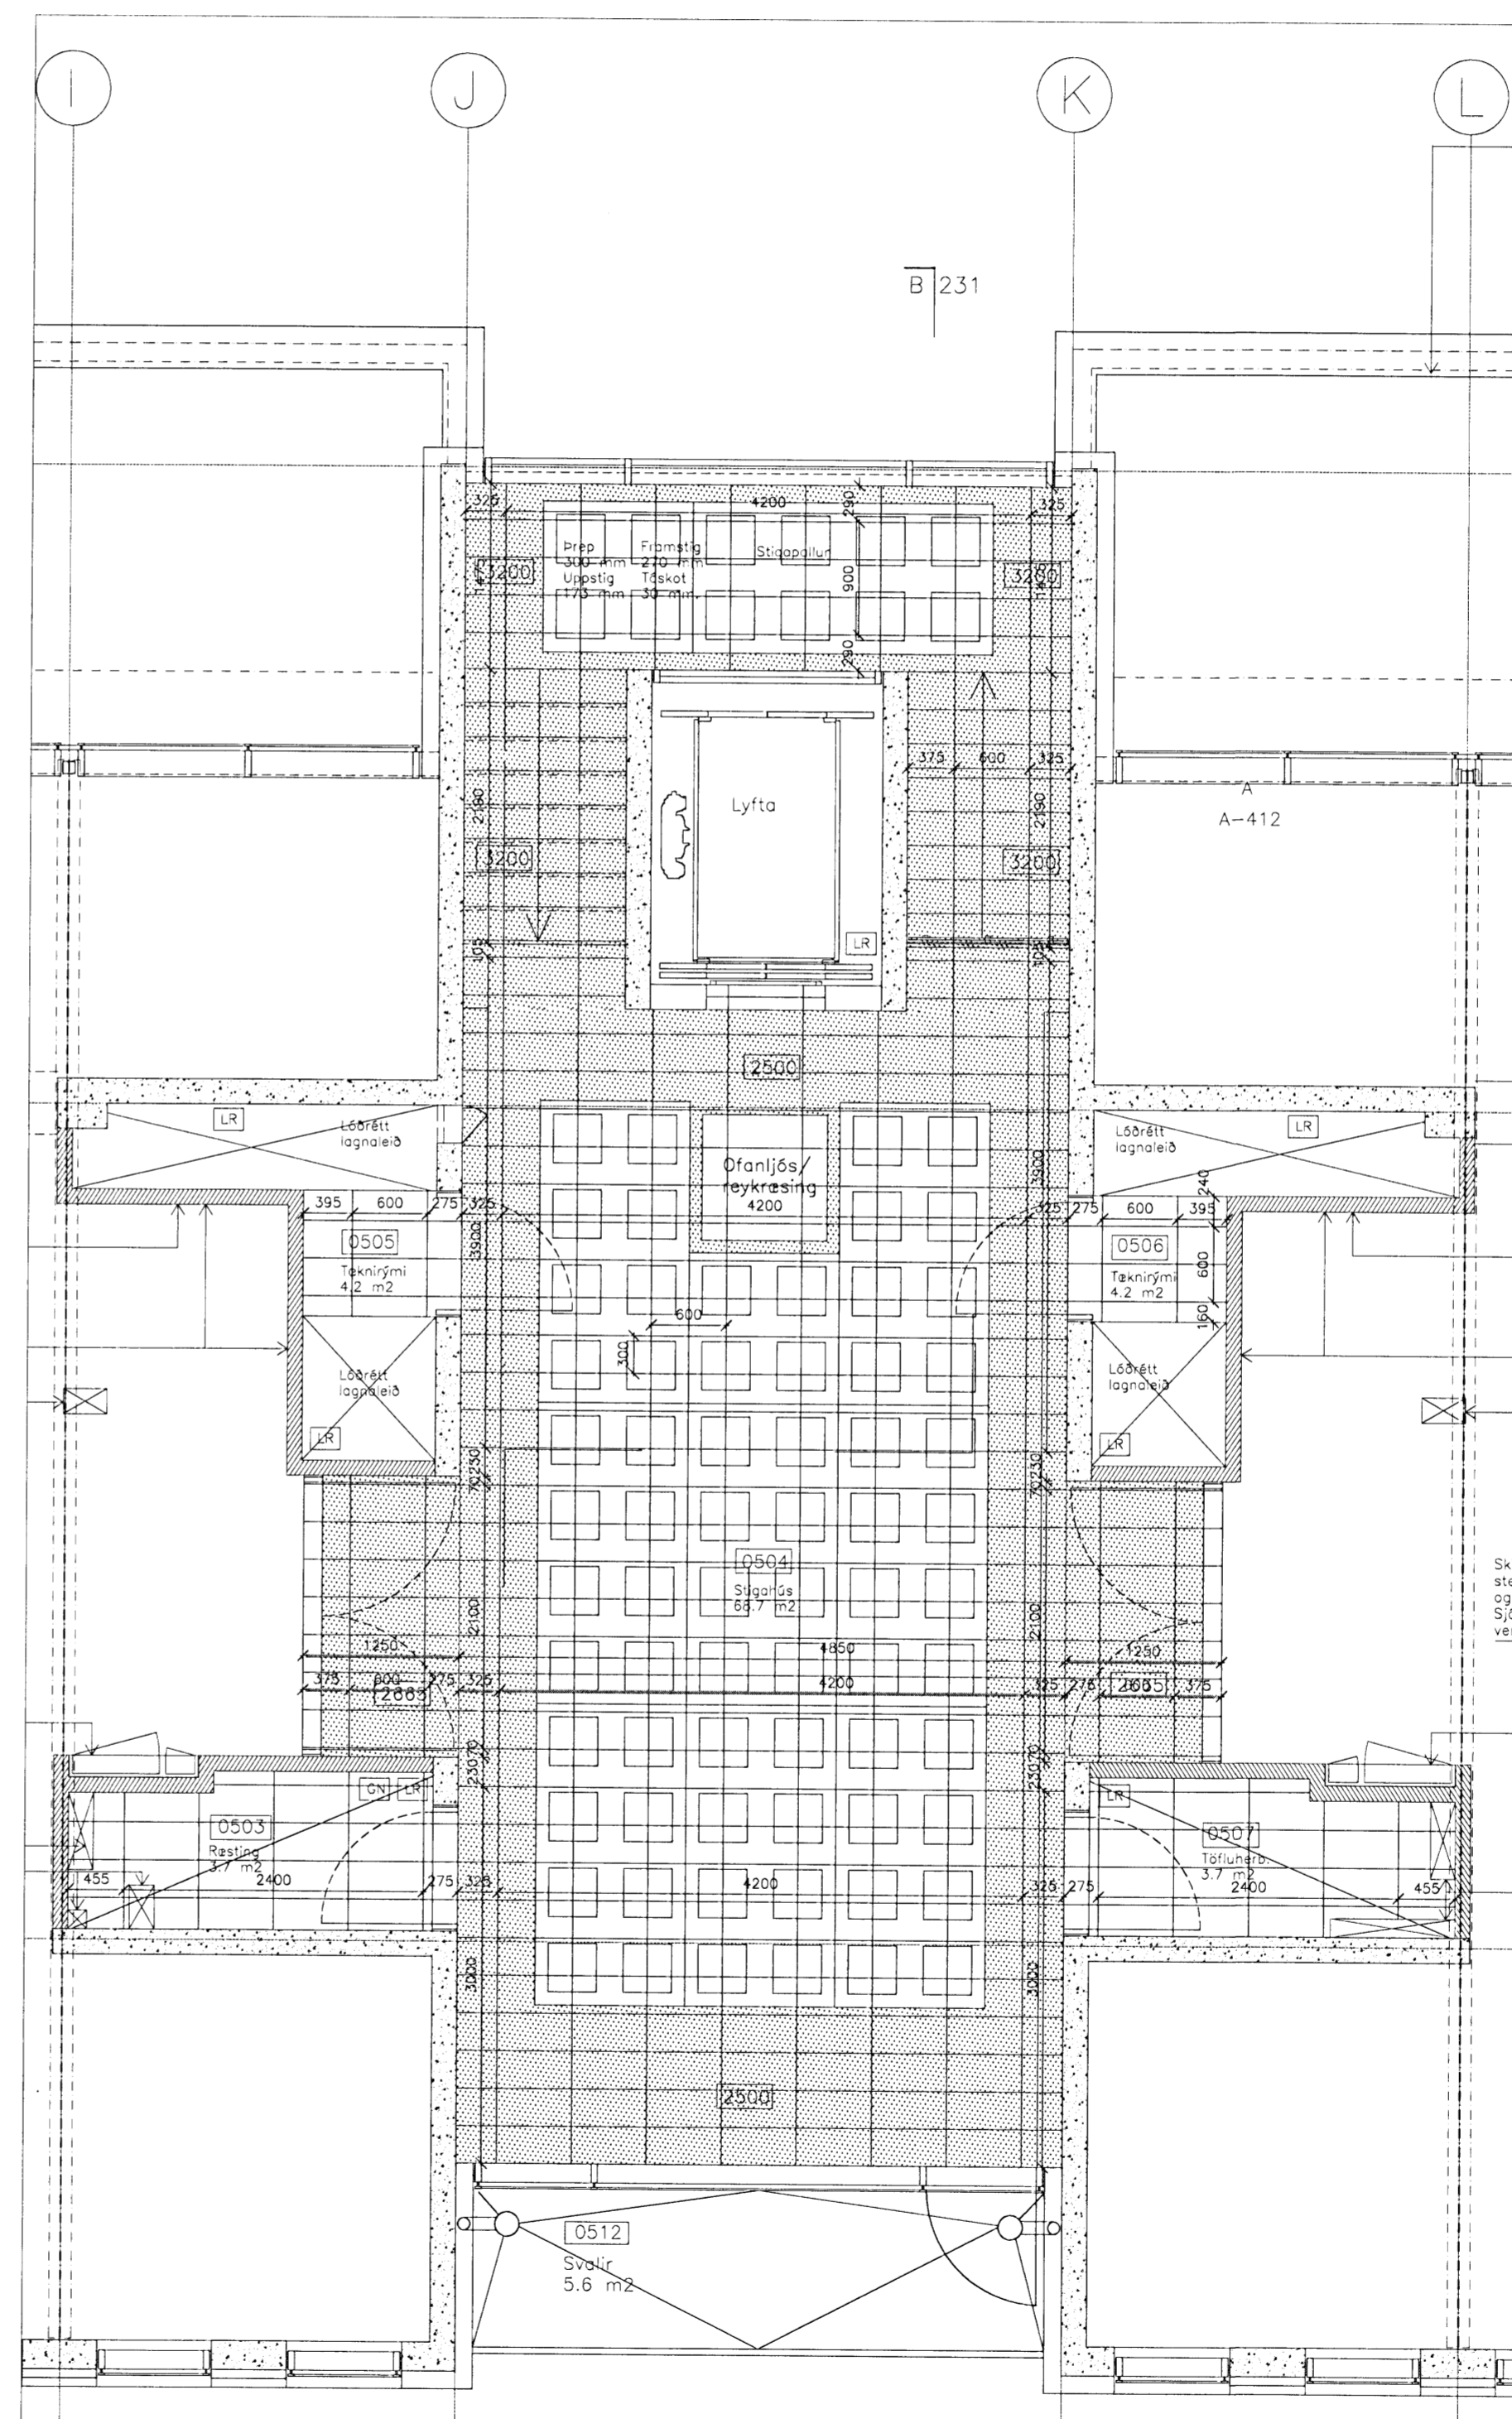


5. HÆÐ

SKÝRINGAR:

-  Gólfplisar, 300x600 mm. Gerð skv. vali arkitekts.
-  Spagettímöltta, niðurfella, þykkt 10 mm. Efri brún í sömu hæð og gólfplisar.
-  Málað steyp gólf. Litur skv. vali arkitekts.
-  Stálristargólf.
-  Gólfkóti ofan á frágeng-ið gólfefni.

D:
C:
B:
A:
BREYTINGAR: _____ DAGS: _____

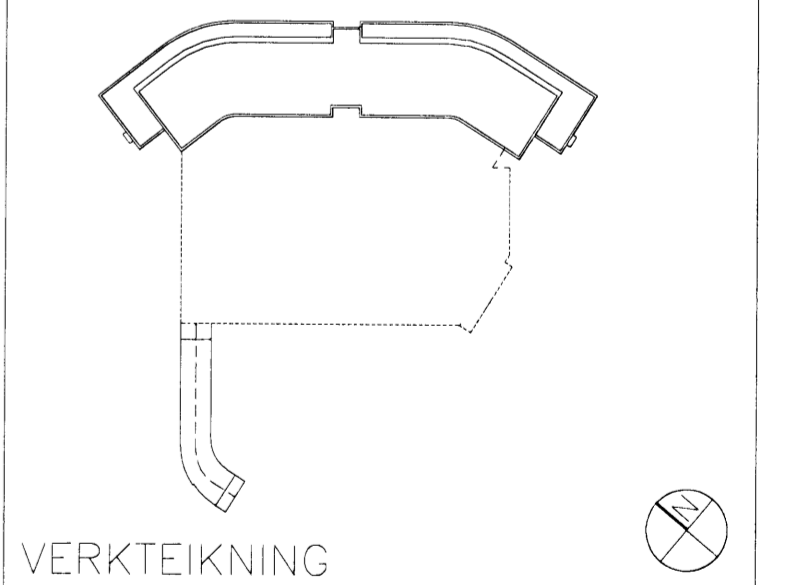

Dalshraun 3, Hafnarfirði
Ris ehf

VERK: DALS 0608
KVARDI: 1:50
DAGS: 01.07.2008

GÓLFENAYFIRLIT
SAMEIGNAR, 3-5. HÆÐ

TEKNI: GPB
SKRÁ: 0608-Grunnur.dwg