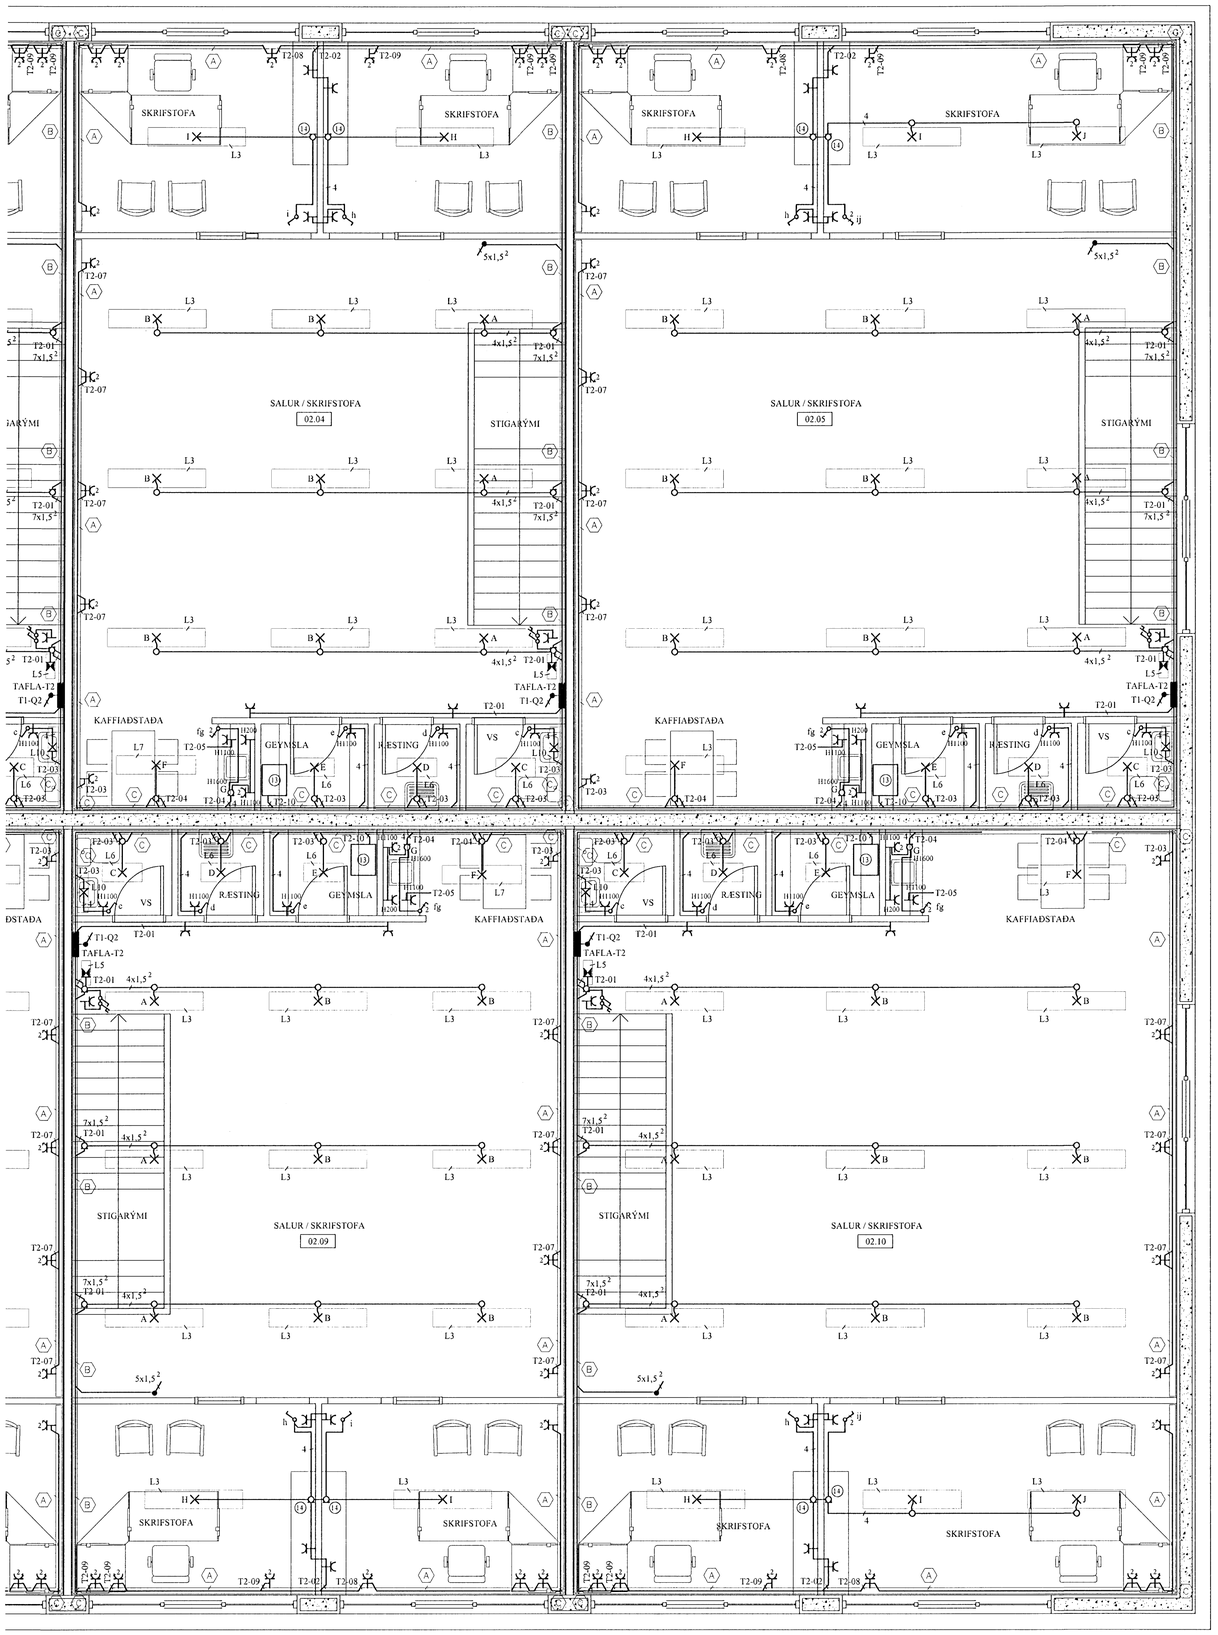

SKÝRINGAR LÁGSPENNA OG SNIÐ

ÖLL MÁL ERU FRÁ FULLFRÁGENGNU GÓLFI
AÐ MIÐRI DÓS EÐA BÚNAÐI OG ERU Í MILLIMETRUM.

LAGNIR ERU PLASTKAPALLAGNIR 3X1,5mm² OG ERU HULDAR Í PLASTSTOKKUM EÐA STRENGRENNUM. LAGNIR Í VEGGJUM ERU HULDAR PLASTÍPULAGNIR ÍDREGNAR VÍR 3X1,5mm²

TENGIDÓSIR Á VEGG FYRIR TENGLA OG ROFA SKULU STAÐSETTAR NEÐAN VIÐ RENNU, EN FAST UPP VIÐ HANA.

HÆÐ ROFA SÉ 1100 EN TENGLAR SÉ Í 200
HÆÐ NEYÐARLJÓSA SÉ 2300.

TENGLAR Í KAFFISTOFU STAÐSETJIST NÁNAR SAMKVÆMT INNRÉTTINGATEIKNINGUM

NEMA ANNARS SÉ GETIÐ Á TEIKNINGUM

1. ADALTAFLA, STÆRÐ: (H800xB1100xD205)mm
   TVÍSKIPT MEÐ HÓLF FYRIR SMÁSPENNU H1500 UNDIR KASSA
   TEG. T.D. HAGER ZP13S EÐA SAMB.
2. SMÁSPENNUHÓLF Í HÚSTÖFLU
3. SÖKKULSKAUT OG TENGIBOX Í H200
4. PPØ50mm PÍPA - RAFMAGNSINNTAK,
   NÁI ÚT FYRIR LÓÐARMÖRK
5. PPØ50mm PÍPA - SÍMAINNTAK
   NÁI ÚT FYRIR LÓÐARMÖRK
   PPØ32mm PÍPA - MÖGULEIKI FYRIR KAPALKERFI
6. PPØ32mm PÍPA - MÖGULEIKI FYRIR SV/EÐISLÝSINGU
7. VATNSINNTÖK TENGJAST SAMAN MEÐ 1x16mm² VÍR
8. TENGILL FYRIR HRINGRÁSARDÆLU H600
9. GREINATAFLA-T21, UTANÁL. 24gr
   STÆRÐ: (B305xH370xD97)mm
   TEG. T.D. HAGER VA24CN EÐA SAMB.
10. 5x6mm² KVÍSL AÐ TÖFLU-T21 (2) Á 2.HÆÐ
11. KASSI 150x150 mm. (SJÁ SÉRTEIKNINGU) FYRIR SÖKKULSKAUT
12. VIÐVÖRUNARKERFI
13. SÍMA- OG TÖLVUSKÁPUR F21
14. INNFELLD TENGIDÓS 100mm FRÁ LOFTI
15. STJÓRNBÚNAÐUR F/RAFDRIFNA HURÐ
16. Ø20 PÍPA Í GÓLFI ÍDREGIN 1x16mm² VÍR

LAMPASKRÁ

L1: 2X58W FLÚRLJÓS, IÐNAÐARLAMPI IP67
TEG. T.D. PM II EÐA SAMB.

L2: 2X28W/T5 FLÚRLJÓS MEÐ HÁLFMÖTTUM SPEGIL, TVÖFÖLD PARABÓLA, 70% NIÐUR- OG 30% UPPLJÓS. FESTUR MEÐ UPPHENGJUM.
TEG. T.D. THORN OPTUS EÐA SAMB.ÆRILEGUR

L3: 2X35W/T5 FLÚRLJÓS MEÐ HÁLFMÖTTUM SPEGIL, TVÖFÖLD PARABÓLA, 70% NIÐUR- OG 30% UPPLJÓS. FESTUR MEÐ UPPHENGJUM.
TEG. T.D. THORN OPTUS EÐA SAMB.ÆRILEGUR

L4: 1x18W SPARPERULAMPI MEÐ OPAL LJÓSHLÍF ÚR HÖGGÞOLNU PLASTI.
TEG. T.D. ENSTO AVR 400 EÐA SAMB.

L5: 1x8W ÚT-LJÓS, SÍLOGANDI NEYÐARLJÓS Á VEGG MEÐ "AUTO TEST" OG MERKINGUM SAMKV. STAÐLI.
TEG. T.D. VENTILUX VERSO EÐA SAMB.

L6: 2x18W FLÚRLAMPI MEÐ OPAL LJÓSHLÍF.
FESTUR MEÐ UPPHENGJUM.
TEG. T.D. THORN SE218 EÐA SAMB.

L7: 2x36W FLÚRLAMPI MEÐ OPAL LJÓSHLÍF.
FESTUR MEÐ UPPHENGJUM.
TEG. T.D. THORN SE236 EÐA SAMB.

L8: SAMI LAMPI OG L1 NEMA 1X18W.

L9: 1x36W FLÚRLAMPI, SPEGILLAMPI
TEG. T.D. THORN BK136 EÐA SAMB.

L10: 1x18W FLÚRLAMPI, SPEGILLAMPI
TEG. T.D. THORN BK118 EÐA SAMB.

L11: 1x18W SPARPERULJÓS Á VEGG, MEÐ OPAL LJÓSHLÍF ÚR HÖGGÞOLNU POLIKARBONITE PLASTI OG AUGNLOK.
TEG. T.D. THORN NEPTUNE NATUR EÐA SAMB.

RAFSTOKKAR OG TENGLARENNUR

(A) TENGLARENNA, STÆRÐ: (75X123)mm
TVÍSKIPT MEÐ STRENGHILLU OG VIÐEIGANDI INN- ÚT- OG L-HORNUM ÁSAMT ENDAPLÖTUM

(B) TVÍSKIPTUR RAFSTOKKUR, STÆRÐ: (60x40)mm HVÍTUR
FESTIST LÁRÉTTUR Á VEGG FAST VIÐ LOFT EÐA LÓÐRÉTTUR Á VEGG FAST Í HORN.

(C) TVÍSKIPTUR RAFSTOKKUR, STÆRÐ: (100x40)mm HVÍTUR
FESTIST LÁRÉTTUR Á VEGG FAST VIÐ LOFT EÐA LÓÐRÉTTUR Á VEGG FAST Í HORN.

RAFMIÐSTÖÐIN SF. HÖNNUN OG TÆKNIRÁÐGJÖF • FRAMNESVEGI 19, REYKJAVÍK

VERKHEITI
BREIÐHELLA 16, HAFNARFIRÐI

HEITI TEIKNINGAR
LÁGSPENNA, LAMPAR OG RENNUR 2. HÆÐ

VERK NR. 08-502
TEIKN. NR. R- 04

HANNAÐ	TEIKNAÐ	YFIRFARIÐ	DAGS.	KVARÐI
GBG	ÓS		ÁGÚST 2007	1:50

RAFLAGNAHÖNNUÐUR Kt. 211152-5559 SAMÞYKKTARHÖNNUÐUR KT:

NR.	DAGS.	BREYTING