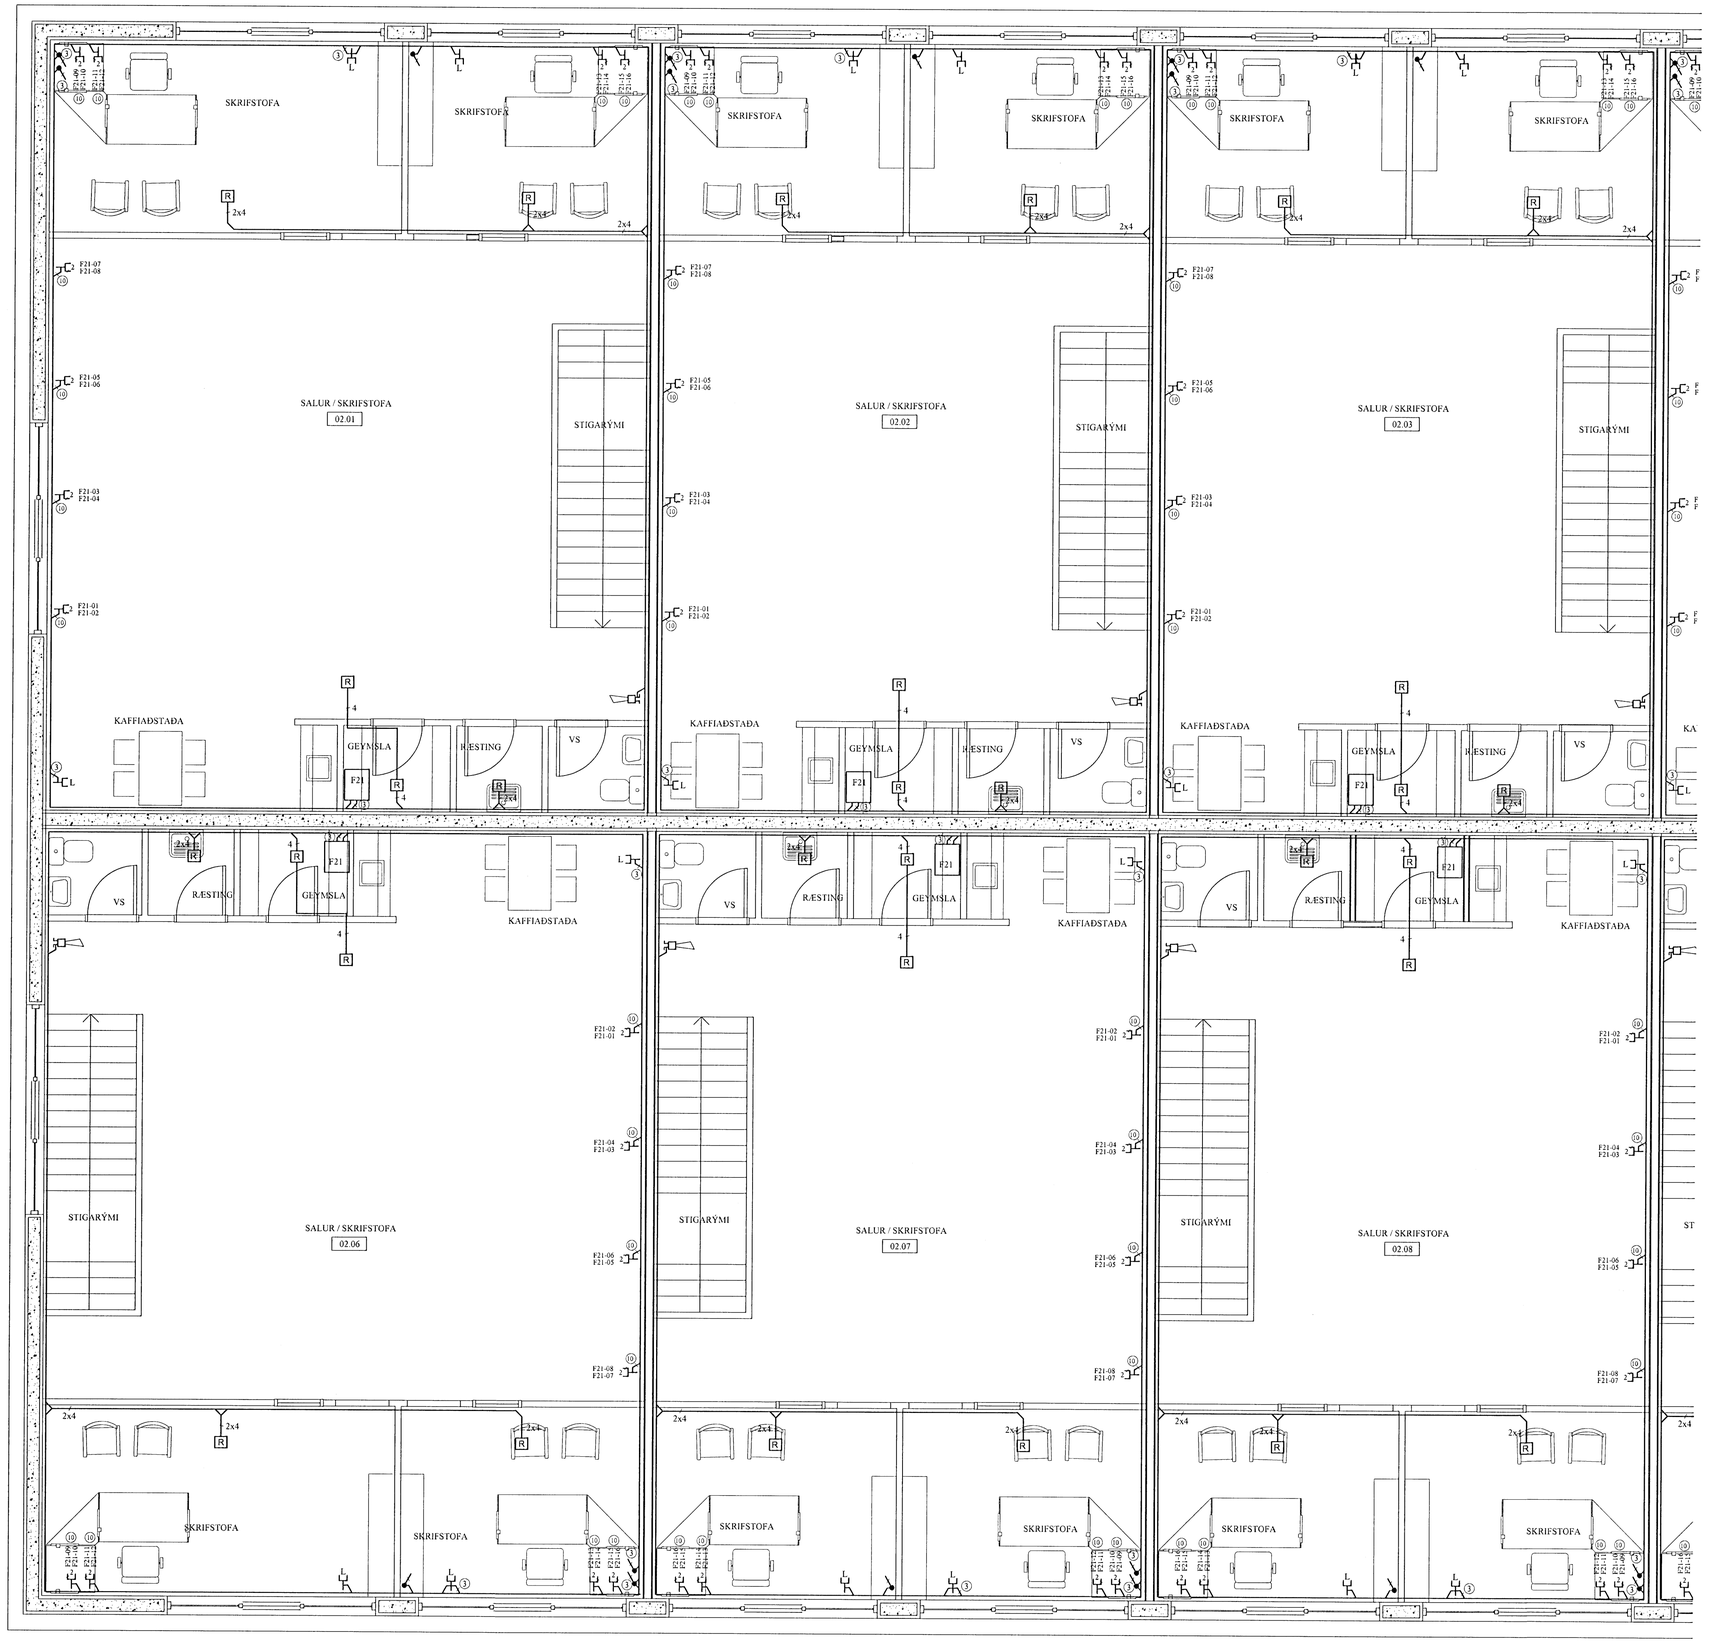

SKÝRINGAR SMÁSPENNA

1. PPO50mm PÍPA - SÍMAINNTAK
   PPO32mm PÍPA - MÖGULEIKI FYRIR KAPALKERFI
2. SMÁSPENNUHÓLF Í TÖFLU, F/SÍMA- OG LOFTNETSK.
3. LÖGN AÐ SMÁSP.HÓLFI Í TI Á 1.HÆÐ (2)
4. VIÐVÖRUNARKERFI
5. LÖGN AÐ VIÐVÖRUNARKERFI (4)
6. SÍMA OG TÖLVUSKÁPUR
7. LAGNIR AÐ SÍMA- OG TÖLVUSKÁP Á 2.HÆÐ
8. FJÖLLÍNUSTRENGUR CAT-5 FRÁ SÍMAINNTAKI AÐ SÍMA- OG TÖLVUSKÁP F21 Á 2.HÆÐ
9. LAGNIR AÐ LOFTNETSTENGLUM Á 2.HÆÐ
10. 2xCAT-5 STRENGIR AÐ SÍMA- OG TÖLVUSKÁP F21

VIÐVÖRUNARKERFI

TÁKN	HEITI	DÓS	HÆÐ
BVK	STJÓRNSTÖÐ VIÐVÖRUNARK.	UTANÁL.	1500
	SÍRENA TVEGGJA TÓNA	UTANÁL.	2300
	HREYFISK.	UTANÁL.	2300
	HNAPPABORÐ	UTANÁL.	1300
RJRS	JÓNÍSKUR REYKSKYNJ.	UTANÁL.	Í LOFTI
RORS	OPTÍSKUR REYKSKYNJ.	UTANÁL.	Í LOFTI

RAFMIÐSTÖÐIN SF. HÖNNUN OG TÆKNIRÁÐGJÖF FRAMNESVEGI 19, REYKJANESBÆ

VERKHEITI
BREIÐHELLA 16, HAFNARFIRÐI

HEITI TEIKNINGAR
SMÁSPENNA 2. HÆÐ

VERK.NR. 08-502
TEIKN.NR. R- 07
KVARÐI 1:50

HANNAÐ	TEIKNAÐ	YFIRFARIÐ	DAGS.
GÞG	ÖS		ÁGÚST 2007

RAFLAGNAHÖNNUÐUR KT: 071082-5589
SAMRÆMINGARHÖNNUÐUR KT:

NR.	DAGS.	BREYTING