


GRUNNMYND - NEYSLUVATNS- OG SLÖKKVILAGNIR



GRUNNMYND 2. HÆÐ

Melabraut 23.
MHL. 0101.
H=28,10

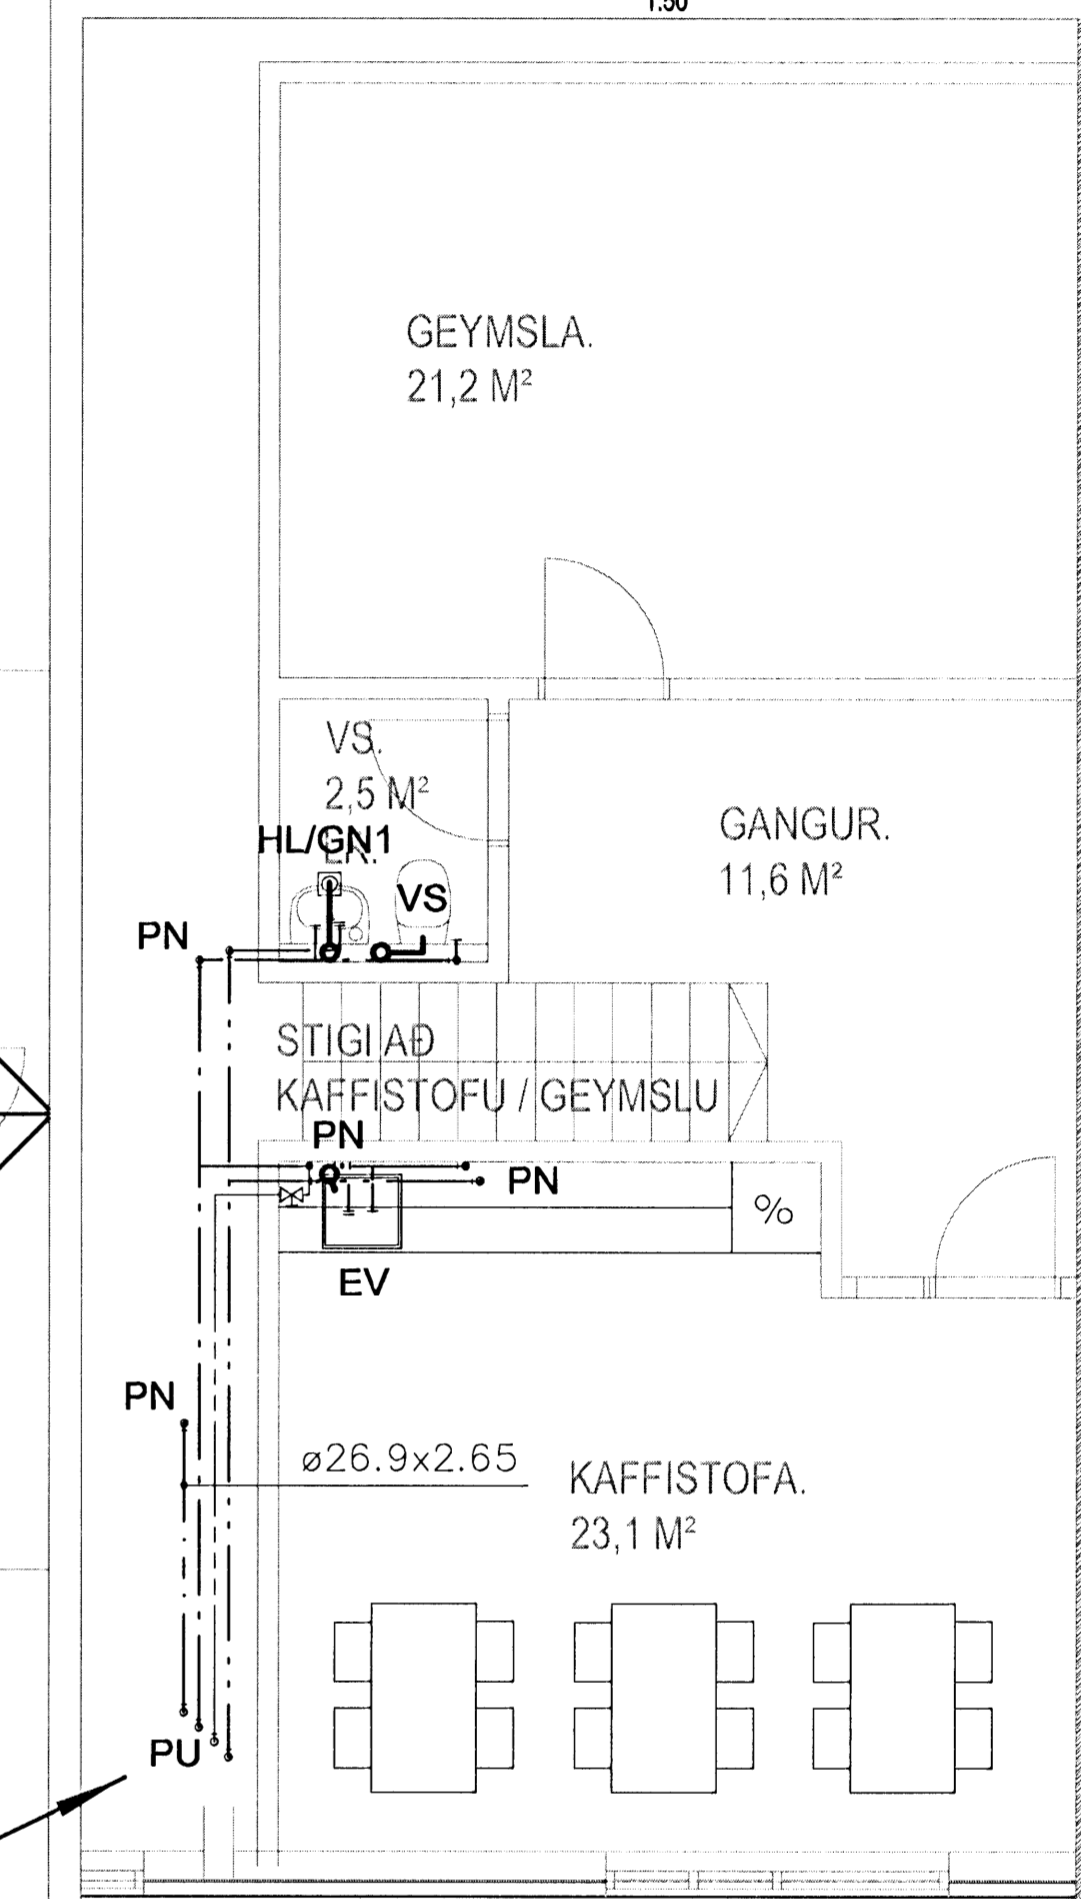

| | |
|-----------|-------------------|
| Tilvisun: | Heiti teikningar: |
|-----------|-------------------|

| | | | |
|-----|----------|-----------|--|
| X | | | |
| H | | | |
| G | | | |
| F | | | |
| E | | | |
| D | | | |
| C | | | |
| B | 19.08.08 | Baj EA | VIBÓT VEGNA 2. HÆÐAR, TEXTA BREYTTI Í TEIKN HAUS |
| A | 28.03.08 | Baj EA | Hringrásun á heitu neysluvatni sett inn |
| Br. | Dags: | Af. Samþ. | Breyting: |

VGK HÖNNUN
VERKFRÆÐISTOFA
Grensásveg 1 108 Reykjavík / Laugavegi 178 105 Reykjavík
Sími: 422 3000 www.vgkhonnun.is

Melabraut 23
220 Hafnarfirði

GRUNNMYNDIR
NEYSLUVATNS- OG SLÖKKVILAGNIR, HREINLETISLAGNIR
YFIRLITSMYND

| | | | | | |
|---------|-----------|------------|-----------|-----------|-------|
| Daga: | 01.03.08 | Kvaðk: | 1:50 I A1 | Stök: | |
| Hannað: | Baj | Teiknað: | Baj | Yfirskt: | SP |
| Verð: | 3.151.234 | Teikn.nr.: | | Breyting: | B |
| | | | | Bað nr.: | P-201 |

TAFLA YFIR TÖPPUNARSTAÐI

| TÆKI | STK | RENNSLI KALT | L/S HEITT |
|---------|-----|--------------|-----------|
| þV | 1 | 0,2 | |
| EV | 1 | 0,2 | 0,2 |
| HL | 3 | 0,3 | 0,3 |
| VS | 3 | 0,3 | |
| RV | 1 | 0,2 | 0,2 |
| BRS | 3 | (1,5) | |
| SAMTALS | | 1,2 | 0,7 |

LAGNIR

| | |
|------------------------|-------|
| Hitalagnir—framrás | _____ |
| Hitalagnir—bakrás | ----- |
| Gólfhitalagnir—framrás | _____ |
| Gólfhitalagnir—bakrás | ----- |
| Heitt neysluvatn | |
| Hringrásarlögn | _____ |
| Kalt neysluvatn | ----- |
| Slökkvilagnir | _____ |

SKÝRINGAR

| | |
|-----|--------------------------------|
| HL | HANDLAUG |
| EV | ELDHÚSVASKUR |
| VS | VATNSSALERNI |
| RV | RÆSTIVASKUR |
| GN | GÓLFNIDURFALL |
| GN1 | GÓLFNIDURFALL M. GEGNUMRENNSLI |
| SK | SLÖNGUKRANI |
| BSL | BRUNASLANGA |
| þV | ÞVOTTAVÉL |

ALLAR ÓNEFNÐAR NEYSLUVATNSPIPUR ERU DN15

Þessi skýring er hluti af vörum VGK Hönnun og er aðeins til notkunar í tengdum verkefnum. Önnur notkun er böðin.