GRUNNMYND

1:100

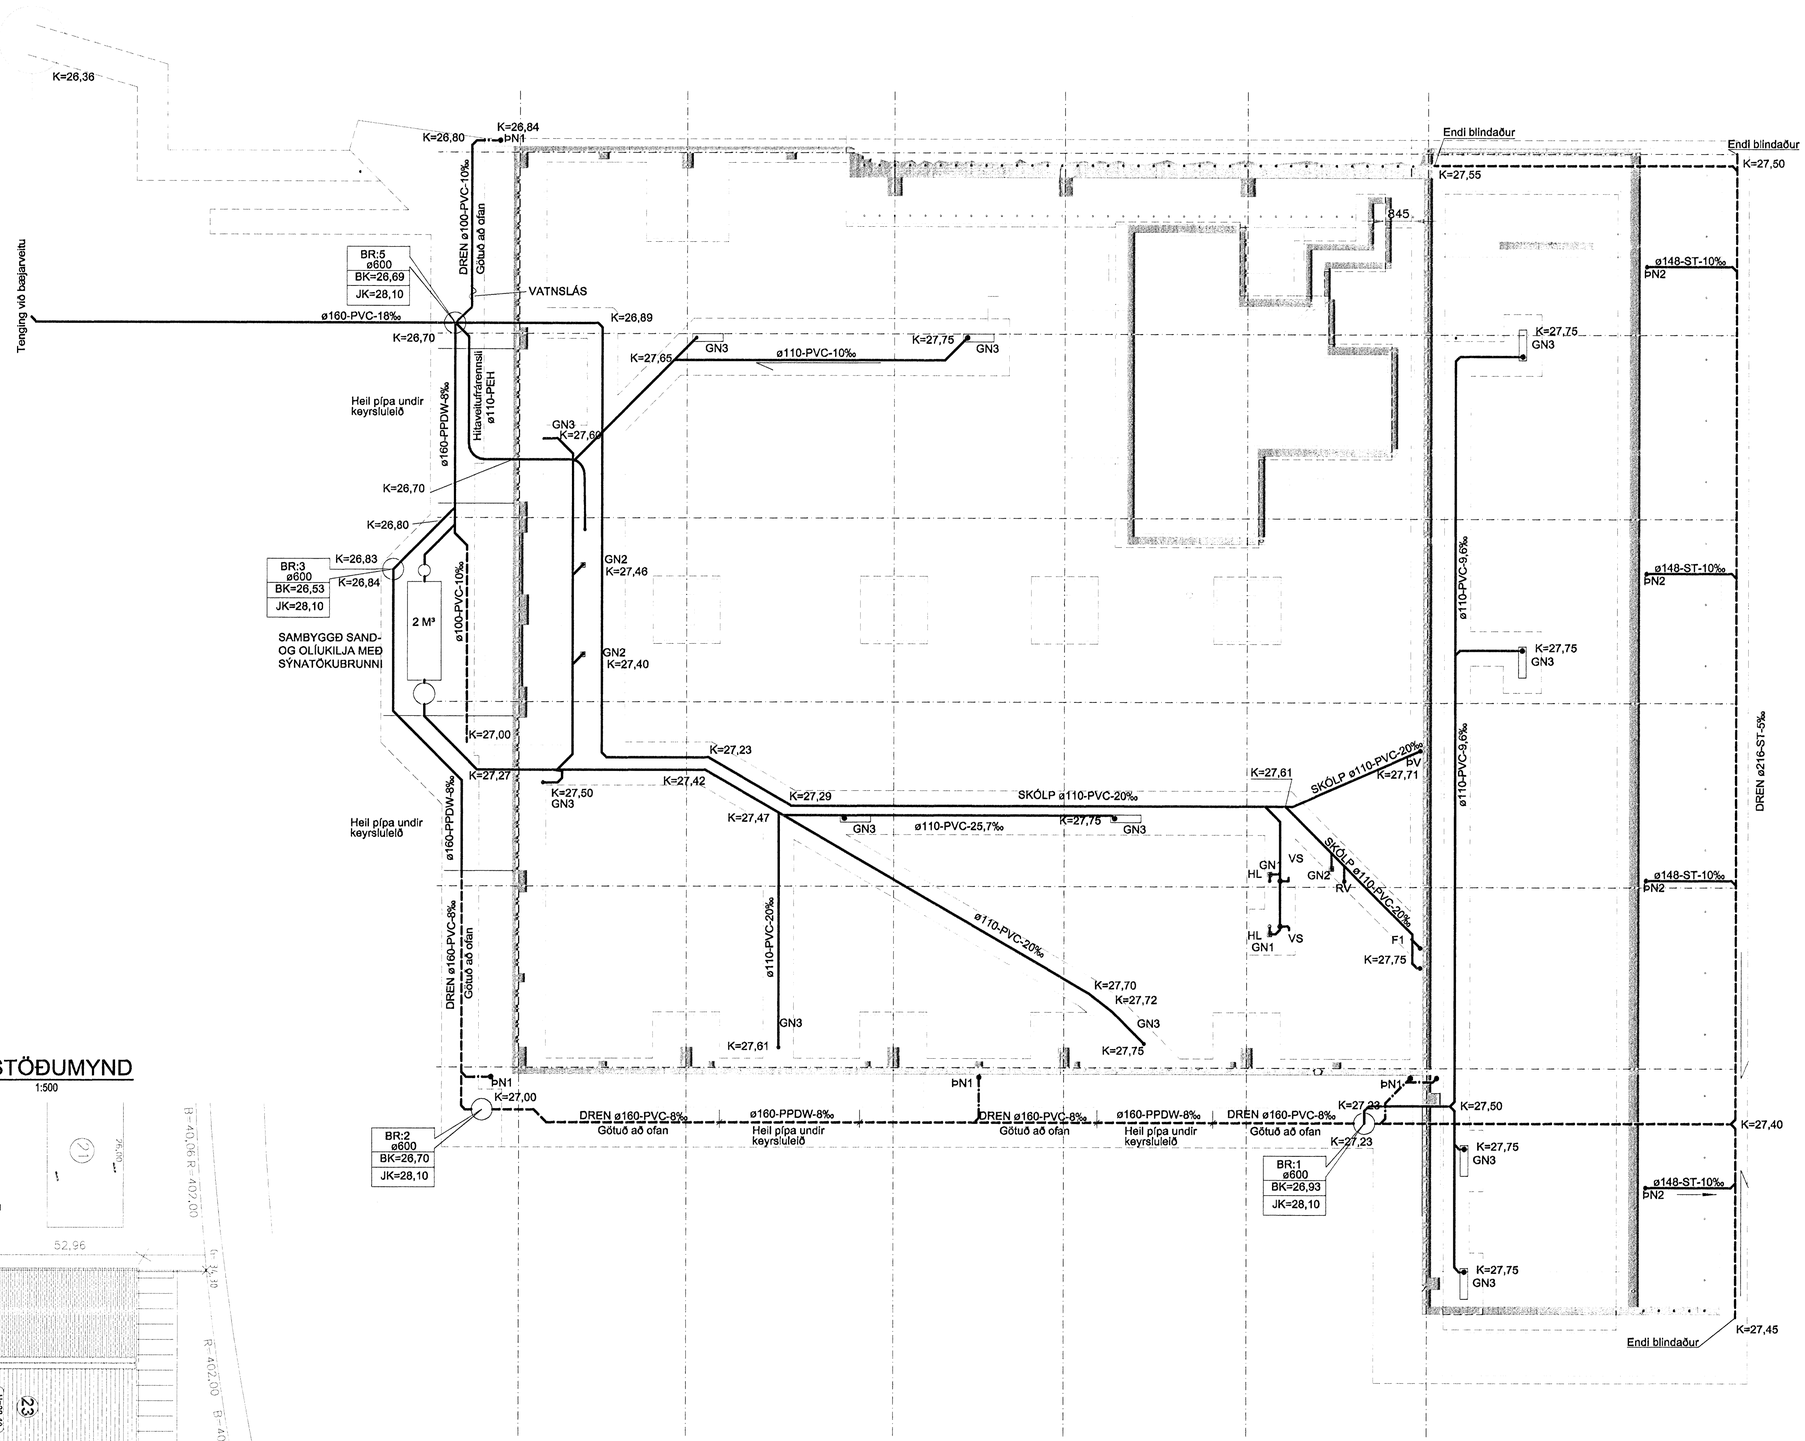

AFSTÖÐUMYND

1:500

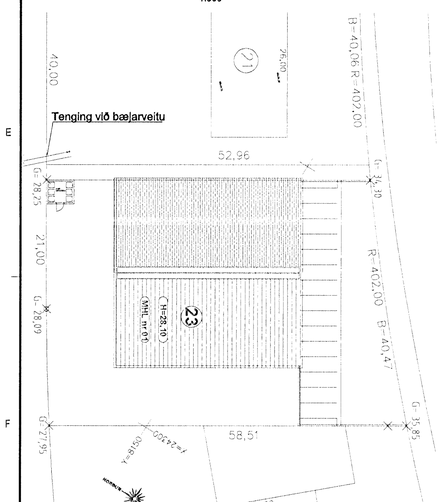

Samþykkt þann
29 ÁGÚ 2008
Byggingarfulltrúinn í Hafnarfirði
F.h. Hrólfur S. Gunnlaugsson

SKÝRINGAR

BR	BRUNNUR MEÐ STEYPUJÁRNSLOKI
GN1	GEGNUMSTREYMISNIÐURFALL MEÐ RYÐFRÍRRI RIST 150X150
GN2	GÓLFNIÐURFALL DN 70 MEÐ RYÐFRÍRRI RIST
GN3	GÓLFNIÐURFALL MEÐ SANDFANGI
GN4	GÓLFNIÐURFALL DN 250 MEÐ STEYPUJÁRNSRIST OG SANDFANGI
ÞN1	ÞAKNIÐURFALL DN 70, ZINKHÚÐAÐ STÁL
ÞN2	STÚTUR FYRIR NIÐURFALL OFAN AF OPNU RÝMI
F1	FALLPÍPA ø 110
HL	HANDLAUG
EV	ELDHÚSVASKUR
VS	VATNSSALERNI
RV	RÆSTIVASKUR
ÞV	ÞVOTTAVÉL

Ragnar Kristinsson
Kt. 170347-7499

Tilvísun:	Heiti teikningar:

X				
H				
G				
F				
E	27.08.08	BaJ	EA	Brunnur 3 færður, bætt við vatnslás við Brunn 5
D	20.08.2008	BaJ	EA	Dren / regnvatnslögnum við hús breytt
C	28.05.08	BaJ	EA.	Dreniögn breytt. Lagnir frá þakniðurföllum
B	08.01.08	BaJ	EA.	Byggingateikning
A	11.01.08	BaJ	EA.	Bætt við niðurföllum
Br.	Dags.:	Af.	Samþ.	Breyting:

S:\3-vnh\151-Hafnarfjordur\234 Melabraut 23\11 GÖGN\11 TEIKNINGAR\40 P-PÍPULAGNIR\FR-GM-00.dwg

VGK HÖNNUN
VERKFRÆÐISTOFA
Grensásvegi 1 108 Reykjavík / Laugavegi 178 105 Reykjavík
Sími: 422 3000 www.vgkhonnun.is

Melabraut 23
220 Hafnarfirði

GRUNNMYND

FRÁRENNSLISLAGNIR Í GRUNNI

Ef hvorki fjölskylda né önnur sé þvinguð aðila að okkur samstöðu. Brot á höfundarrétti varðar við lög.