




Grunnmynd kjallara

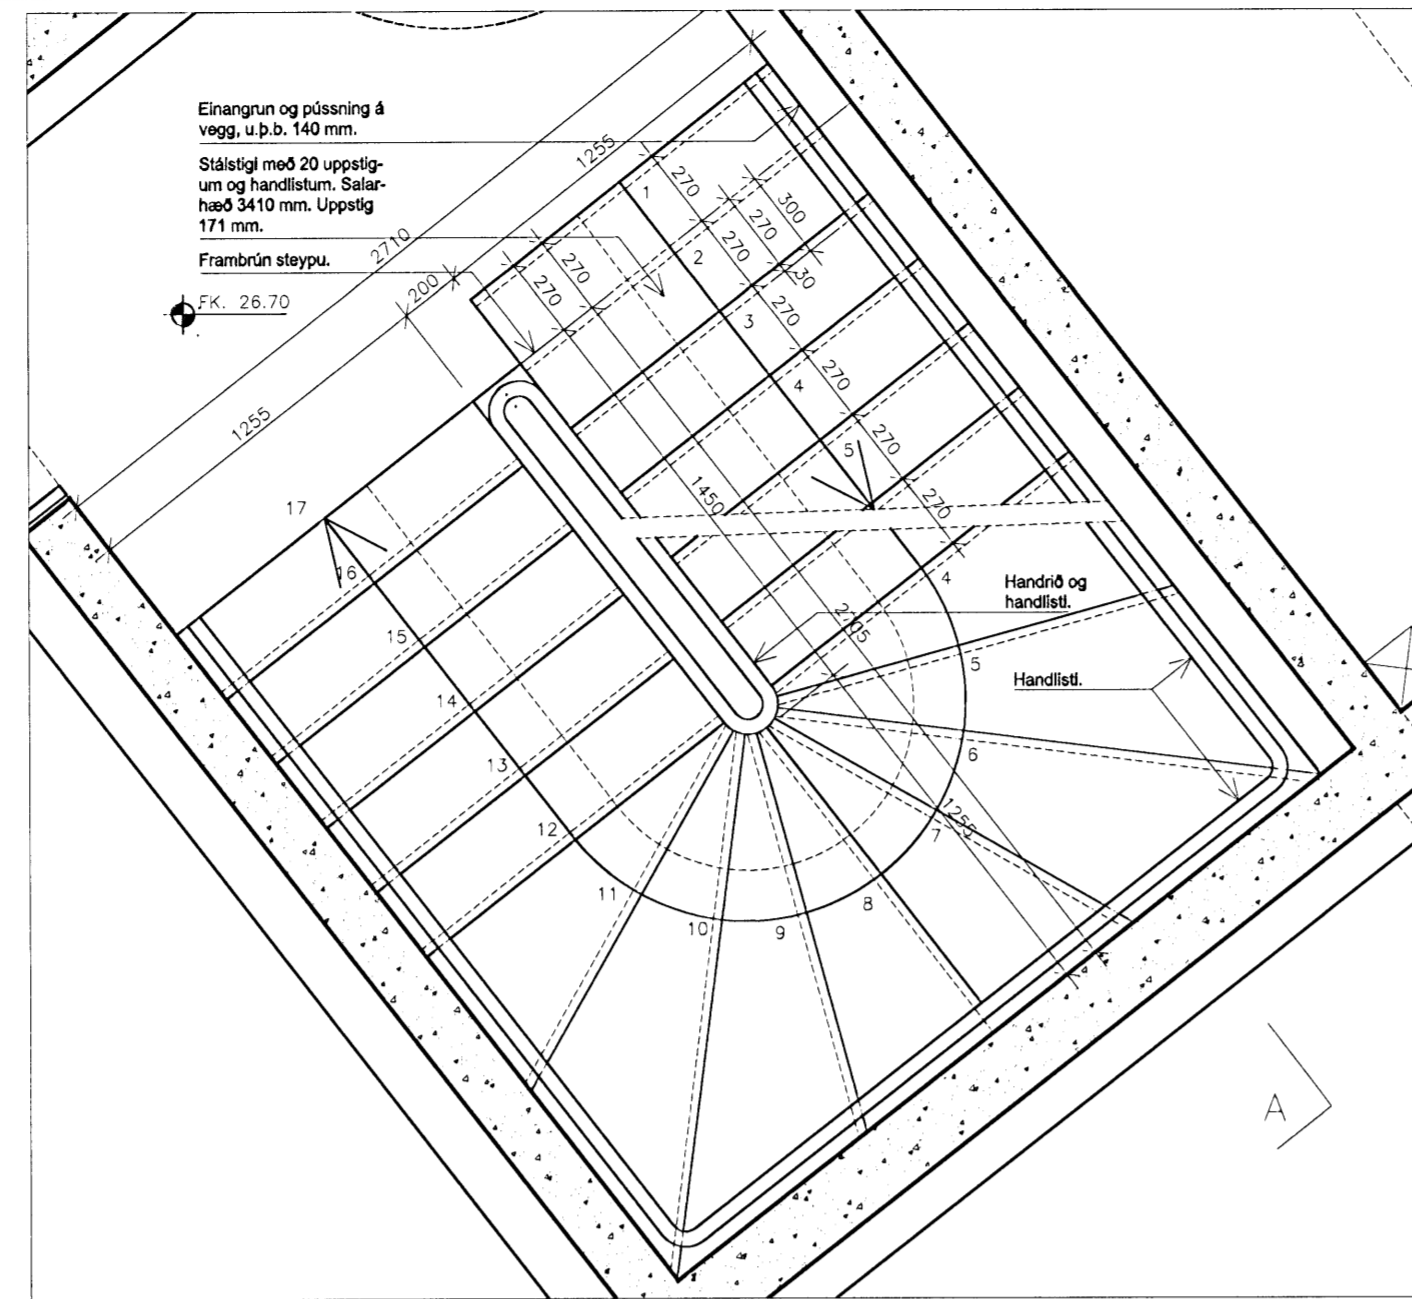


Grunnmynd 1. hæðar

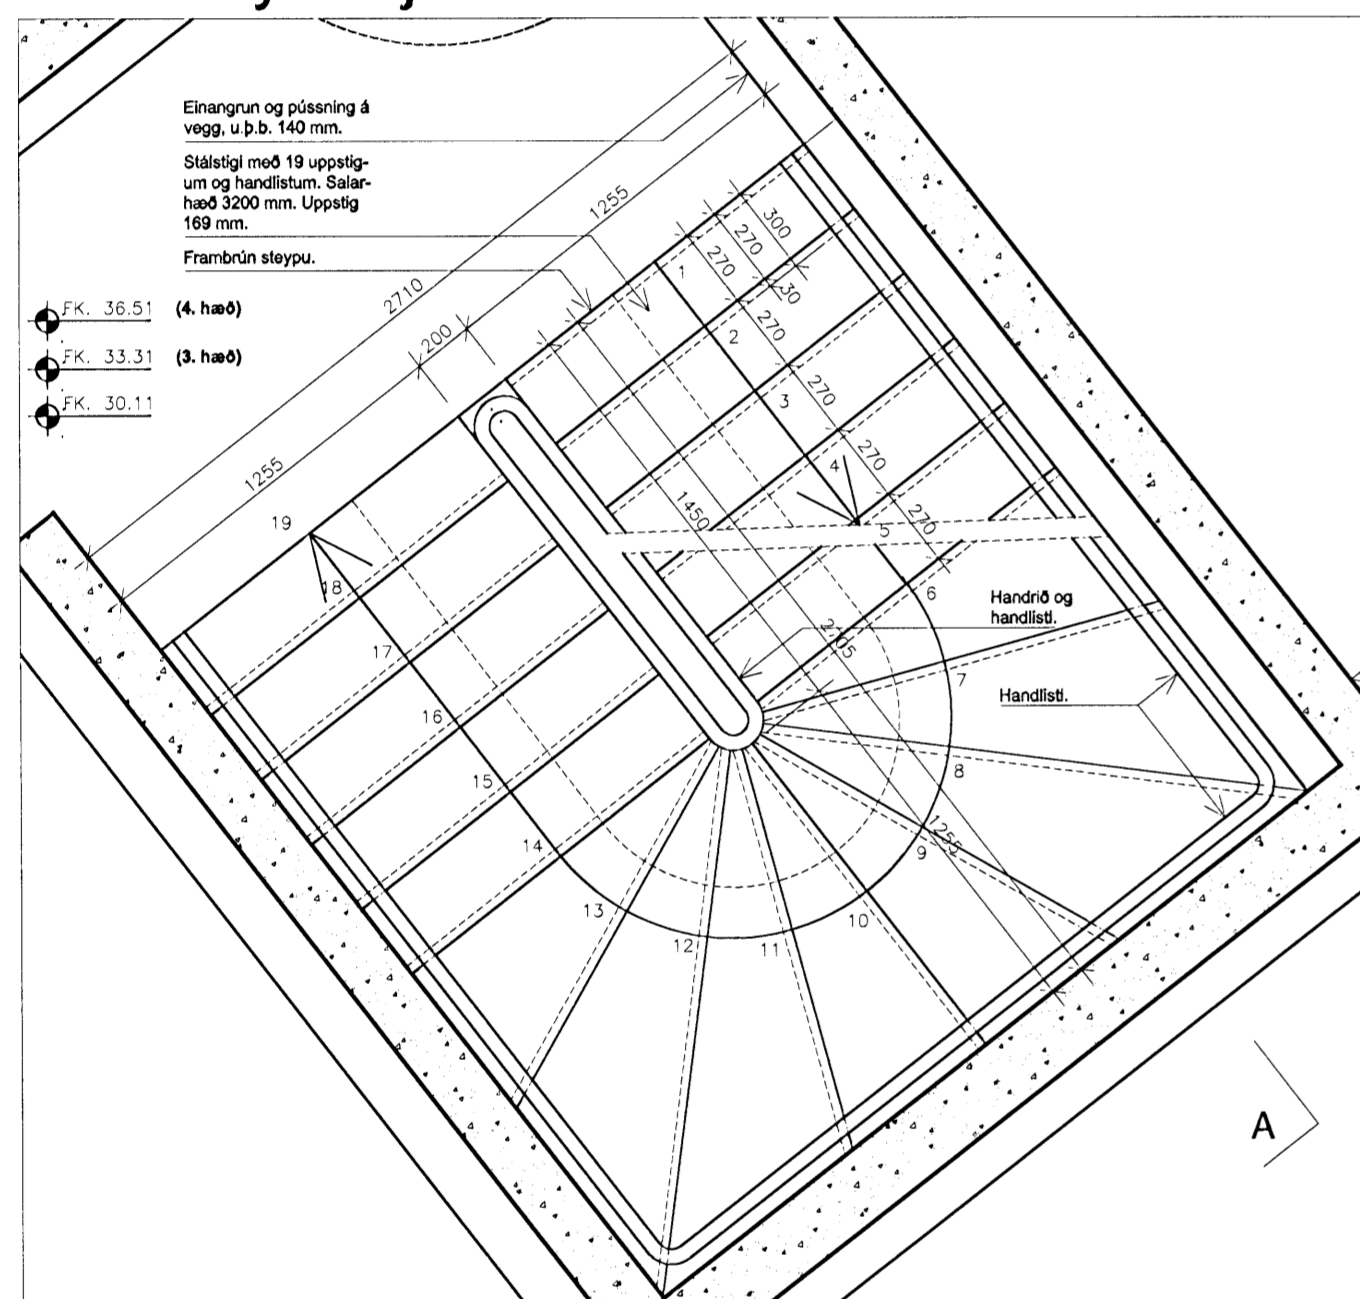


Grunnmynd 2-4. hæðar

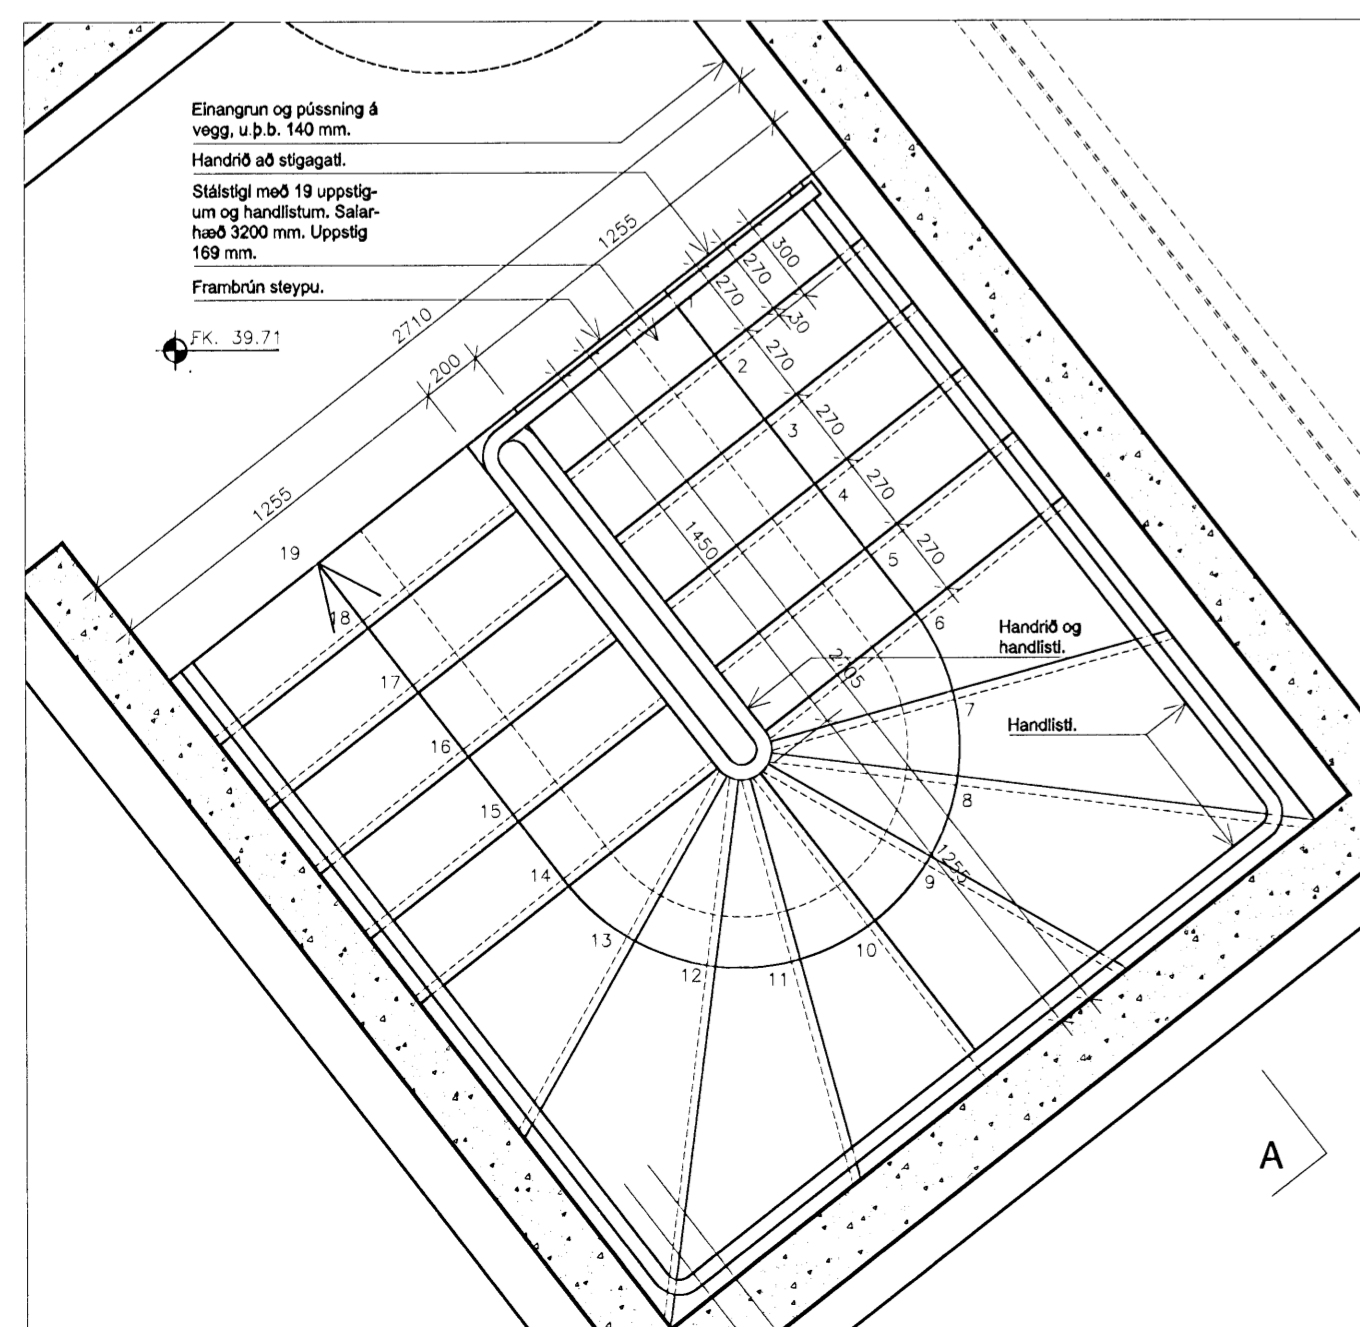


Grunnmynd 5. hæðar

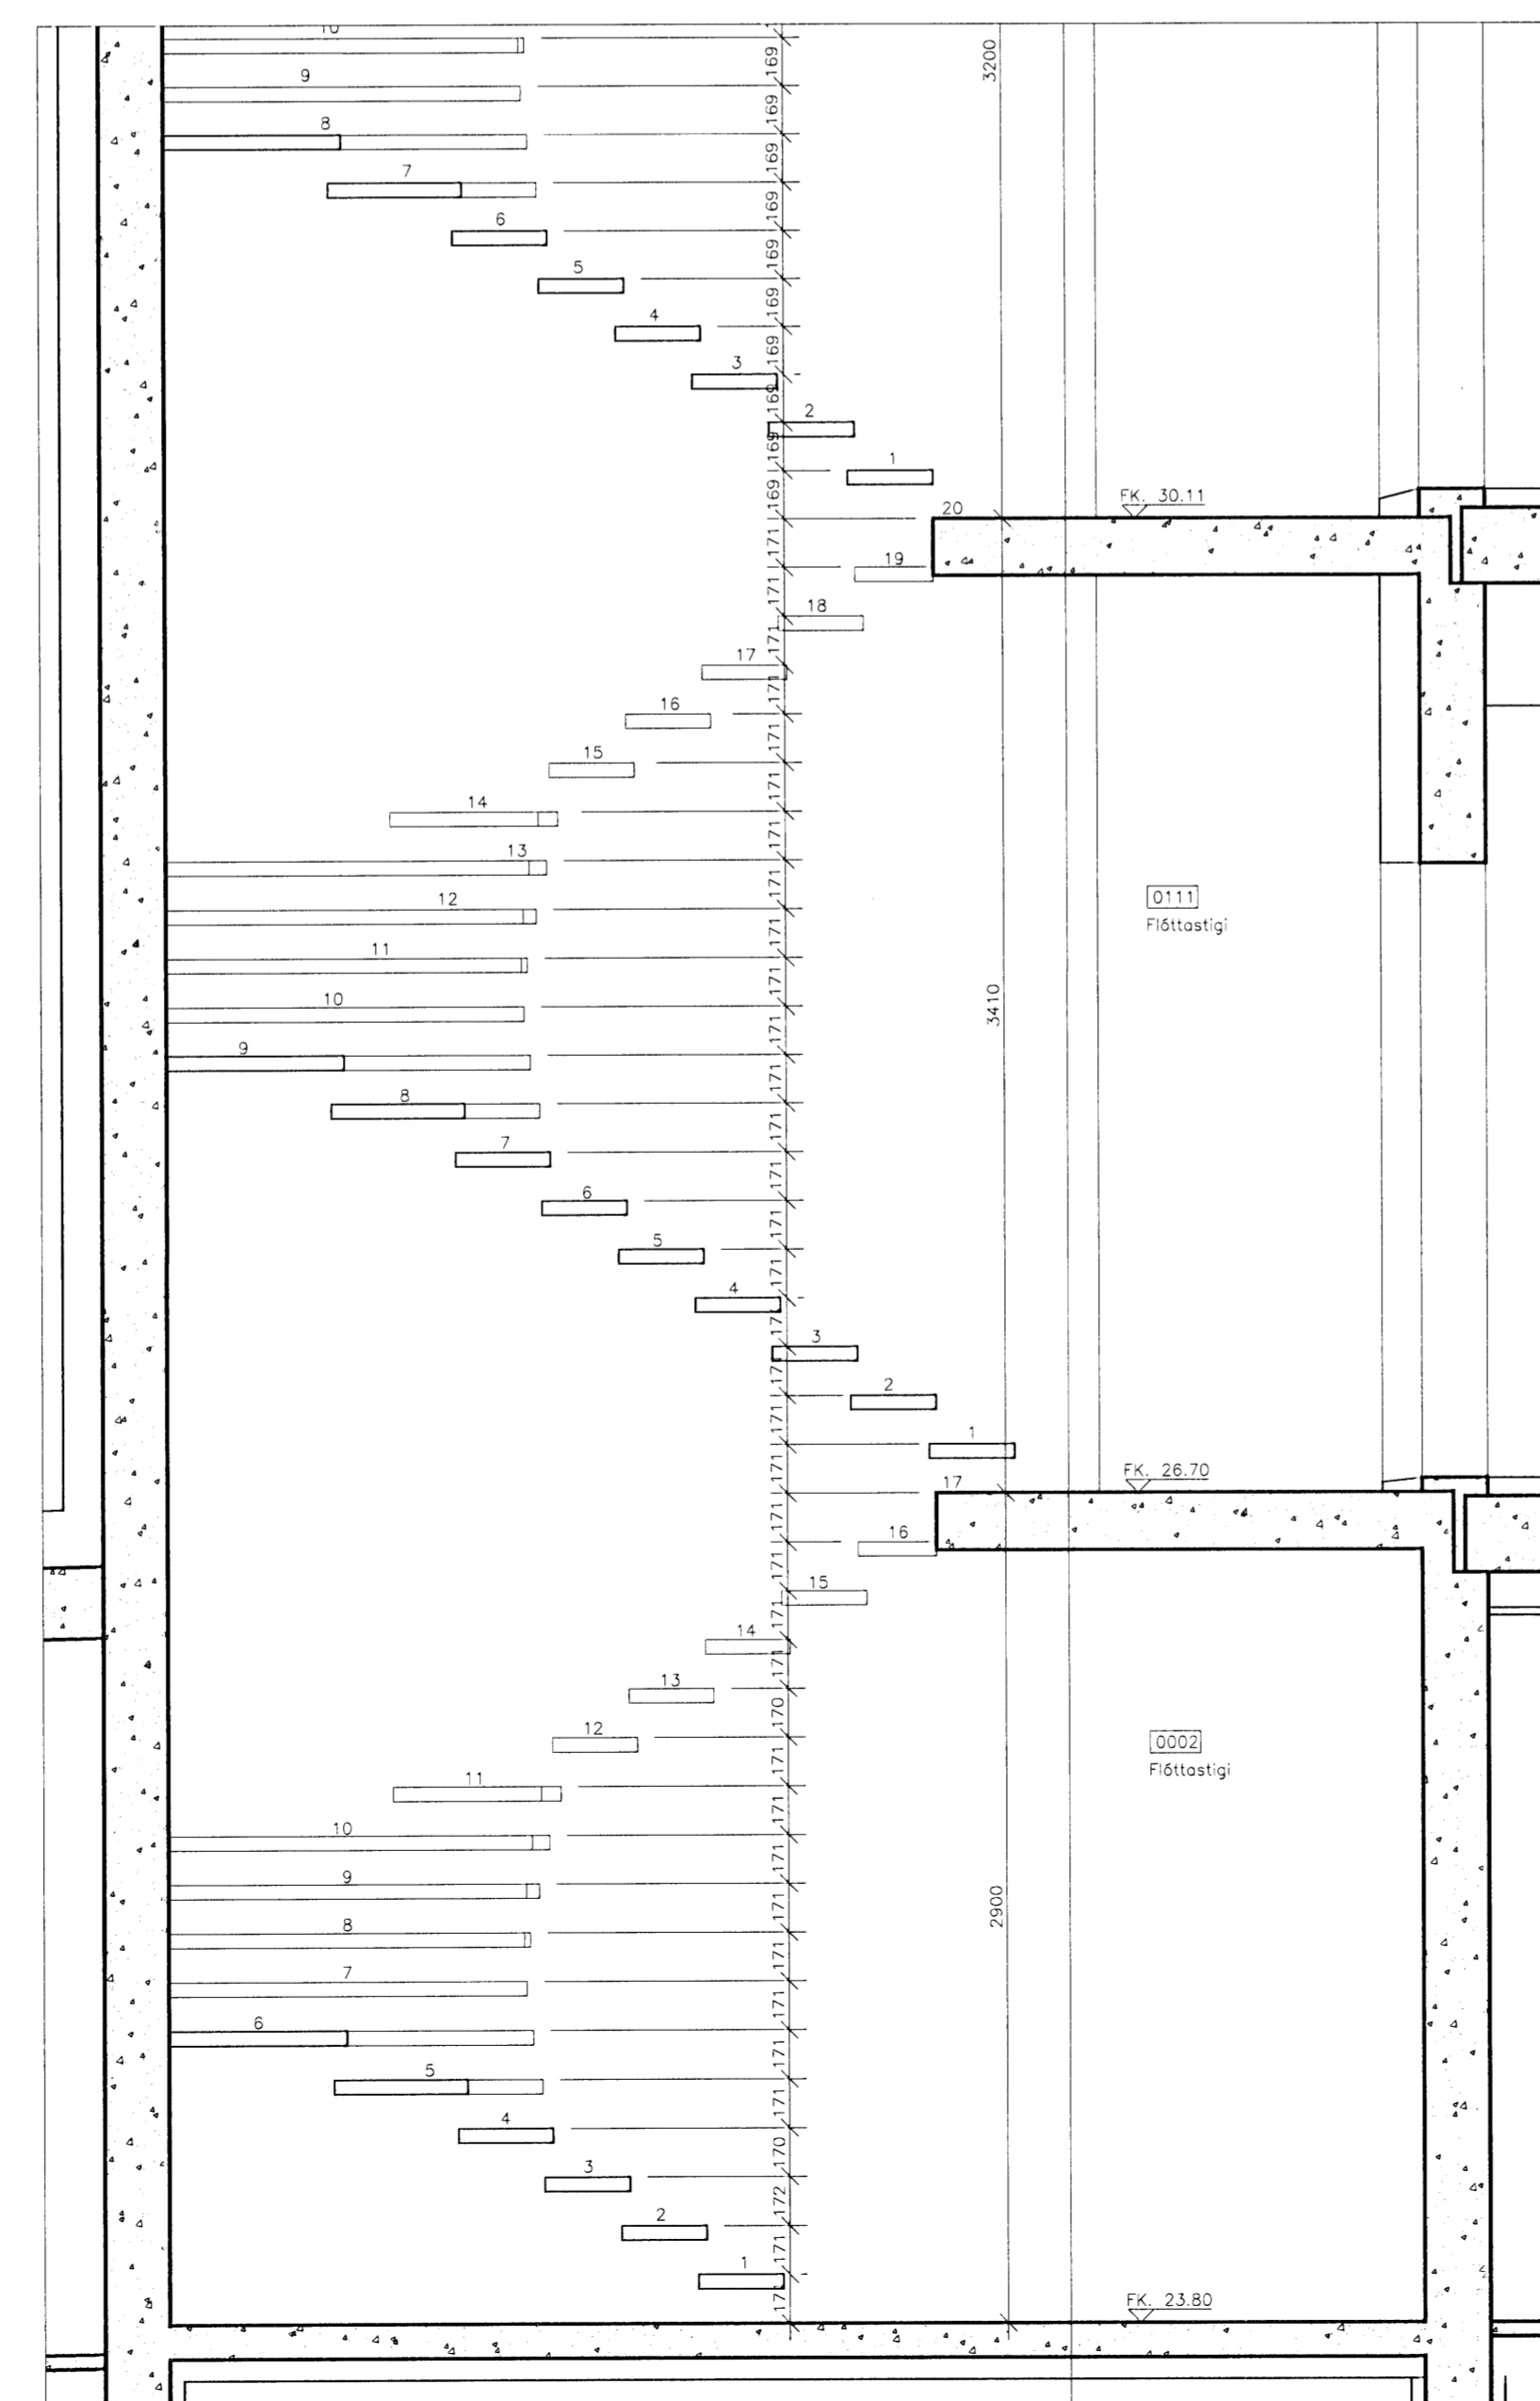

Snið A-A

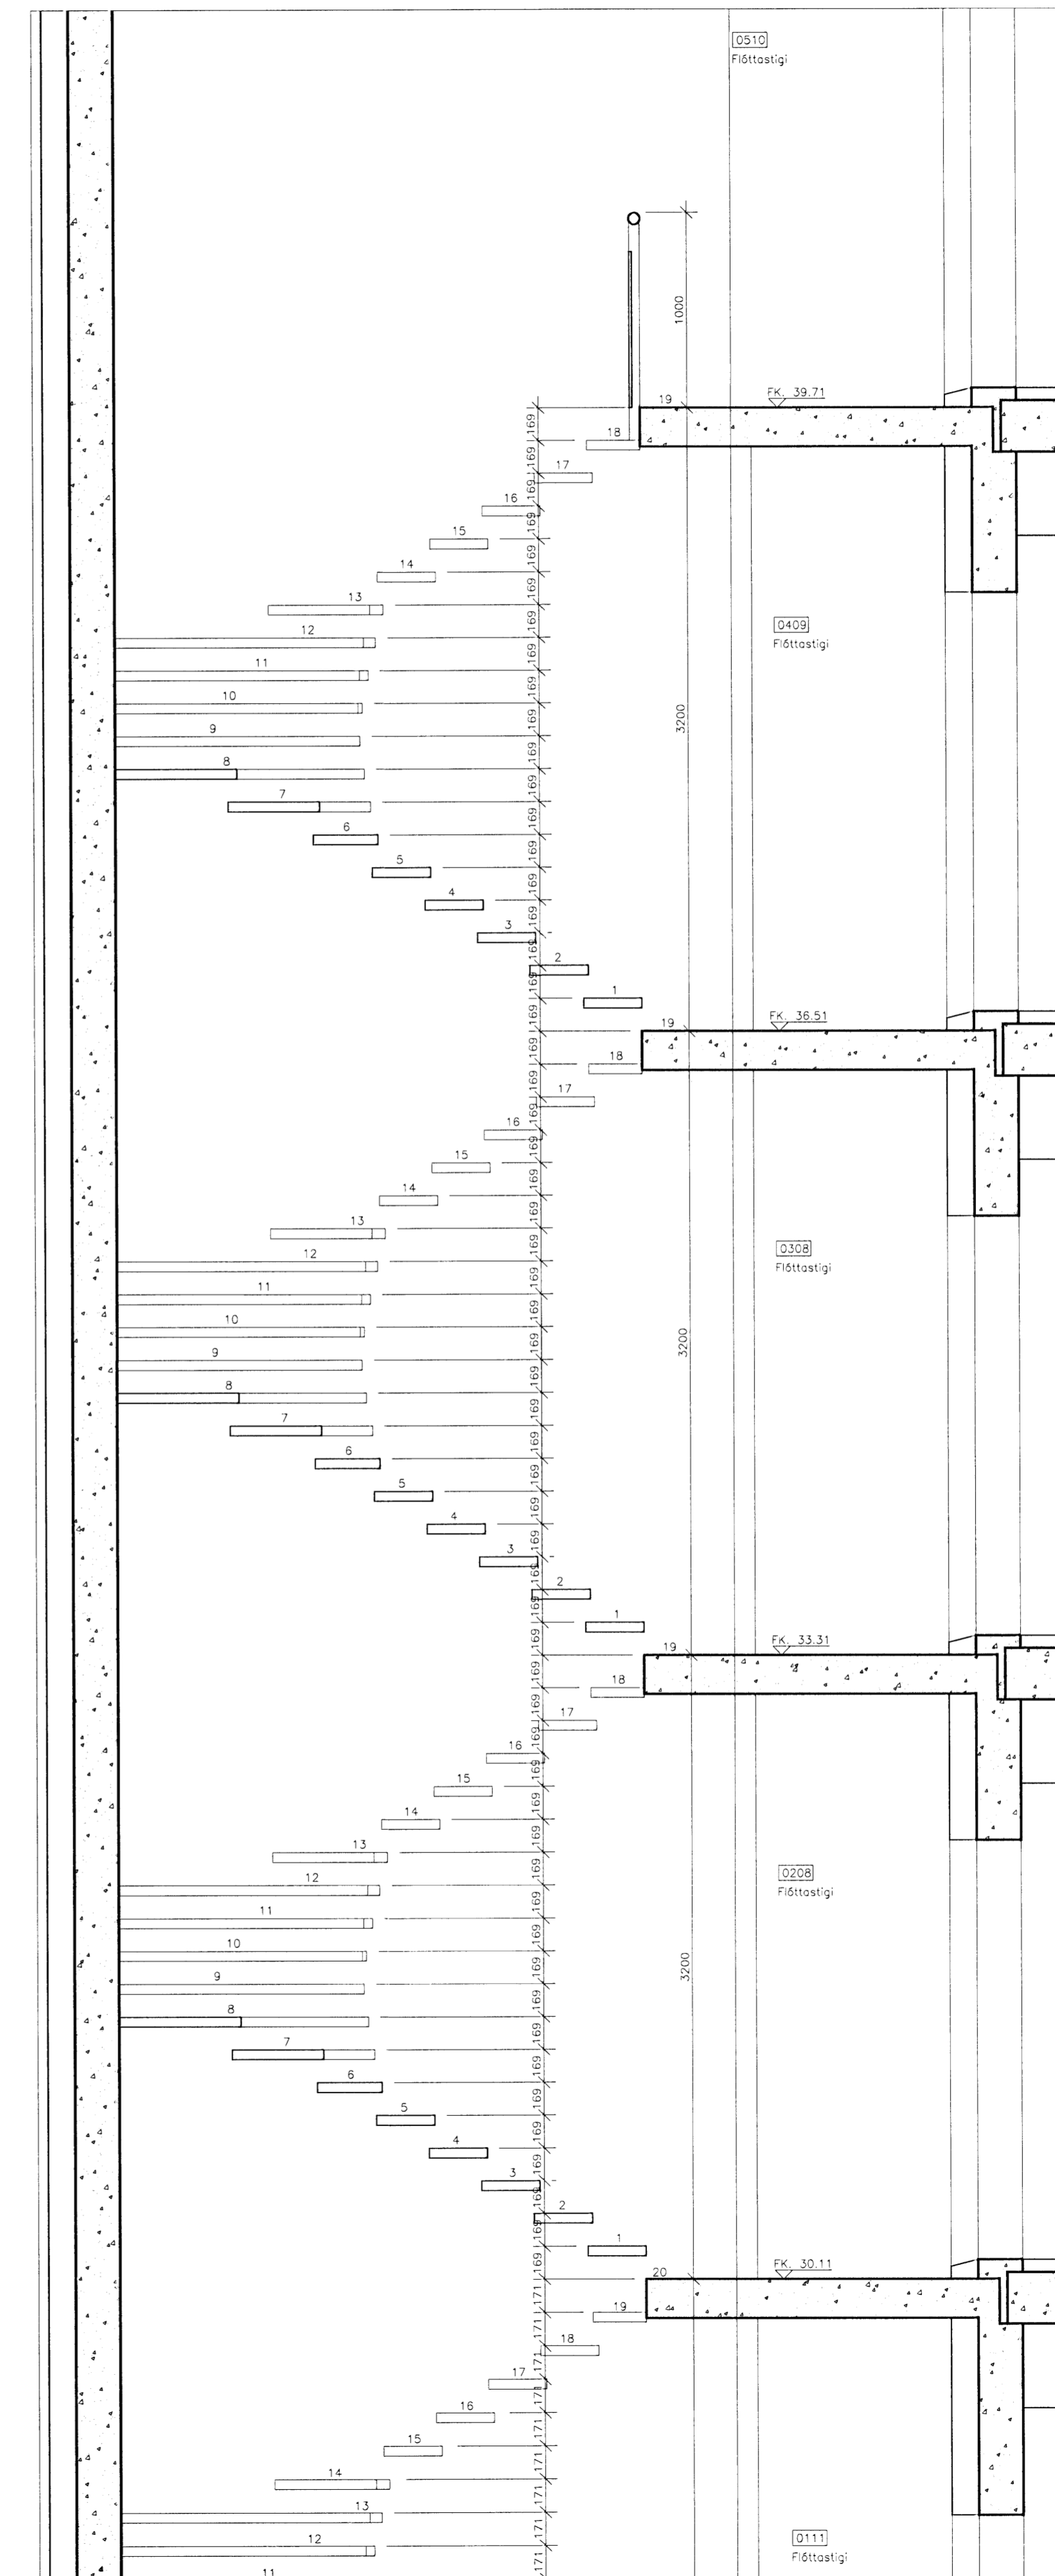

Snið A-A, frh.

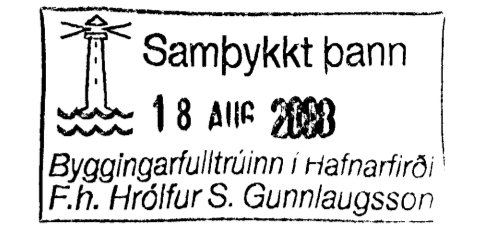


SKÝRINGAR

Stígar skulu uppfylla ákvæði í 202 grein byggingarreglugerðar.

Stígar og fylgihlutir þeirra skulu vera heilgavaln húðaör.

C:
B:
A:
BREYTINGAR: DAGS:

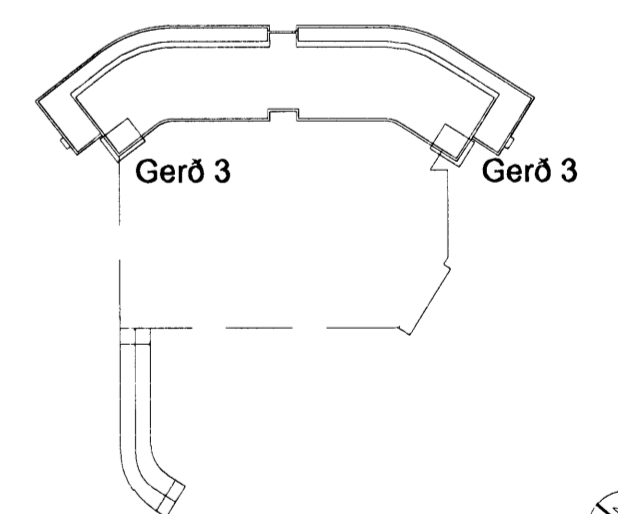

VERKTEIKNING

Dalshraun 3
Ris ehf
YFIRLITSTEIKNING
Stálstígar
Gerð 3

VERK: DAL5 0608
KVARDI: 1:25
DAGS: 09.08.2008
TEIKN: ÖB
SKRÁ: 0608-stálstígar.dwg

ÚTI INNI
ARKITEKTAR
ÞINGHOLTSSTRÆTI 27 101 REYKJAVÍK
SÍMAR 5527660 & 5627660 FAX 5527661
NETFANG w@ul.is
VEFFANG http://www.ul.is
BALDUR Ó. SVAVARSSON ARKITEKTAR FAI
120357-5149
JÓN ÞÓR ÞORVALDSSON ARKITEKTAR FAI
021256-7579