



Section Axis C (Sc.1:75)

Sampykkt þann  
0 á JULÍ 2008  
Byggingarfulltrúinn í Hafnarföri  
F.Þ. Hrólfur S. Gunnlaugsson

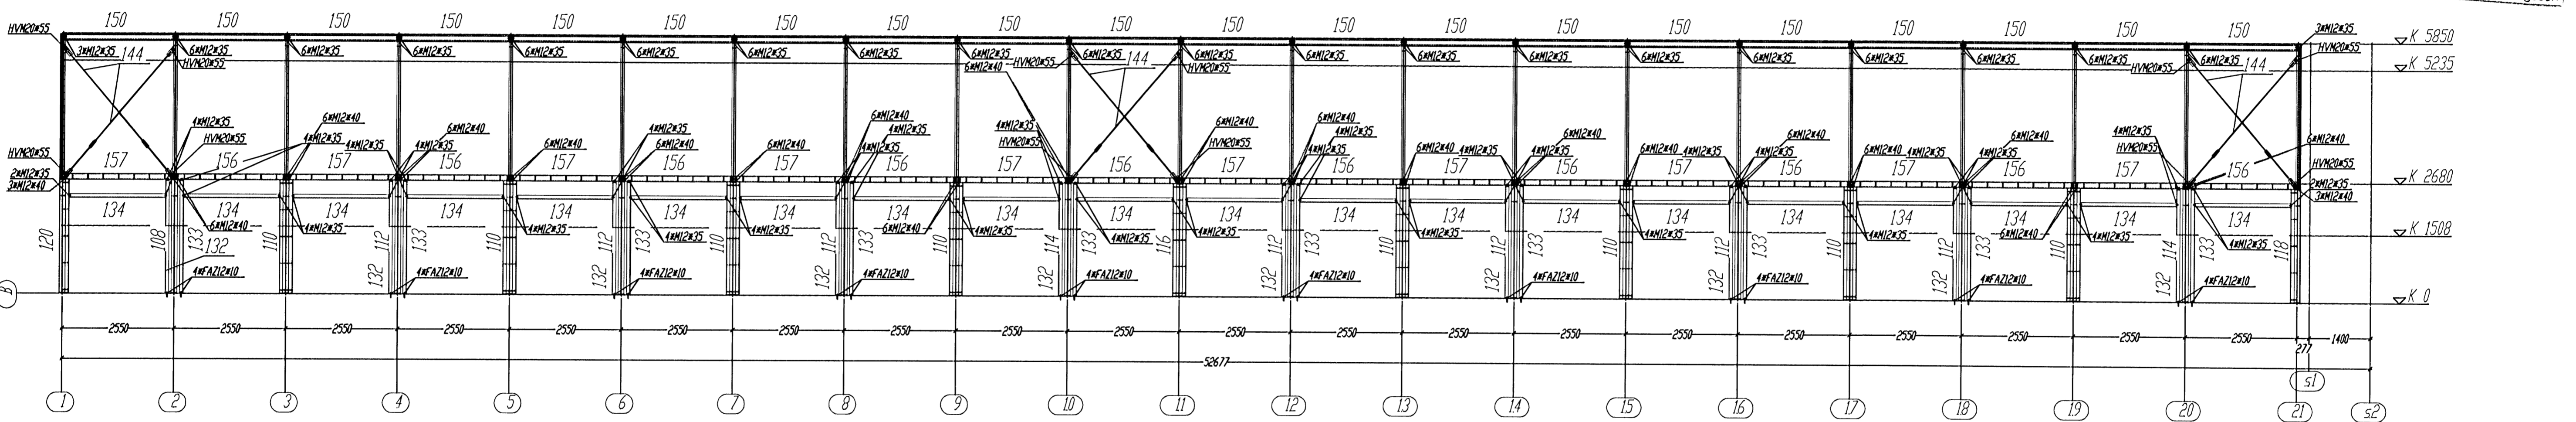

Section Axis B (Sc.1:75)

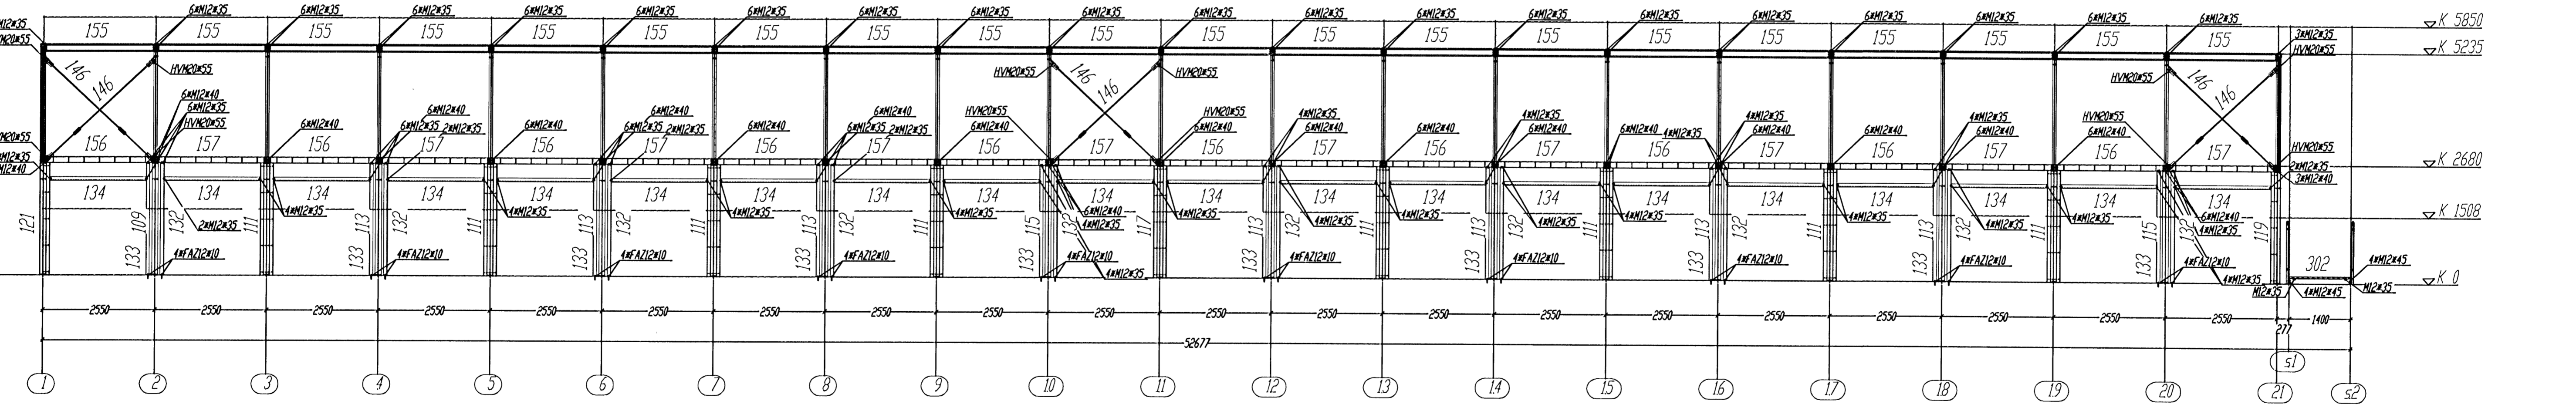

Section Axis D (Sc.1:75)

Stál  
Allt stál í burðarvirki skal vera Fe 360 samkv. IST- DS 412 nema annað sé tekið fram á teikningum.  
Allar súður skulu uppfylla flokk C samkv. ist EN 25817:1992  
Allt stál skal heitgávanhúða.  
Allt stál í festingum skal vera Fe 360 og allir boltar uppfylla styrkleikaflokk 4,6 samkv. DS 412.

Útgáfa	Breyting	Dagsetning	Hannad
<b>Sveinbjörn Hinriksson</b> Byggingatæknifráeðingur Kl. 190051-2539 Brekkugötu 8 Hafnarföri Sími: 555-4008, 861-6651 Netfang: svhnh@internet.is		<b>Gjáhella 15 Hafnarföri</b> Stálvirki, Langsnið f.o.f.s.s.	
Hannad / Teiknad	Kvarð	Dagsetning	Verkr.
	1:75	23.07	42-07
			Teikn. nr.
			3-02