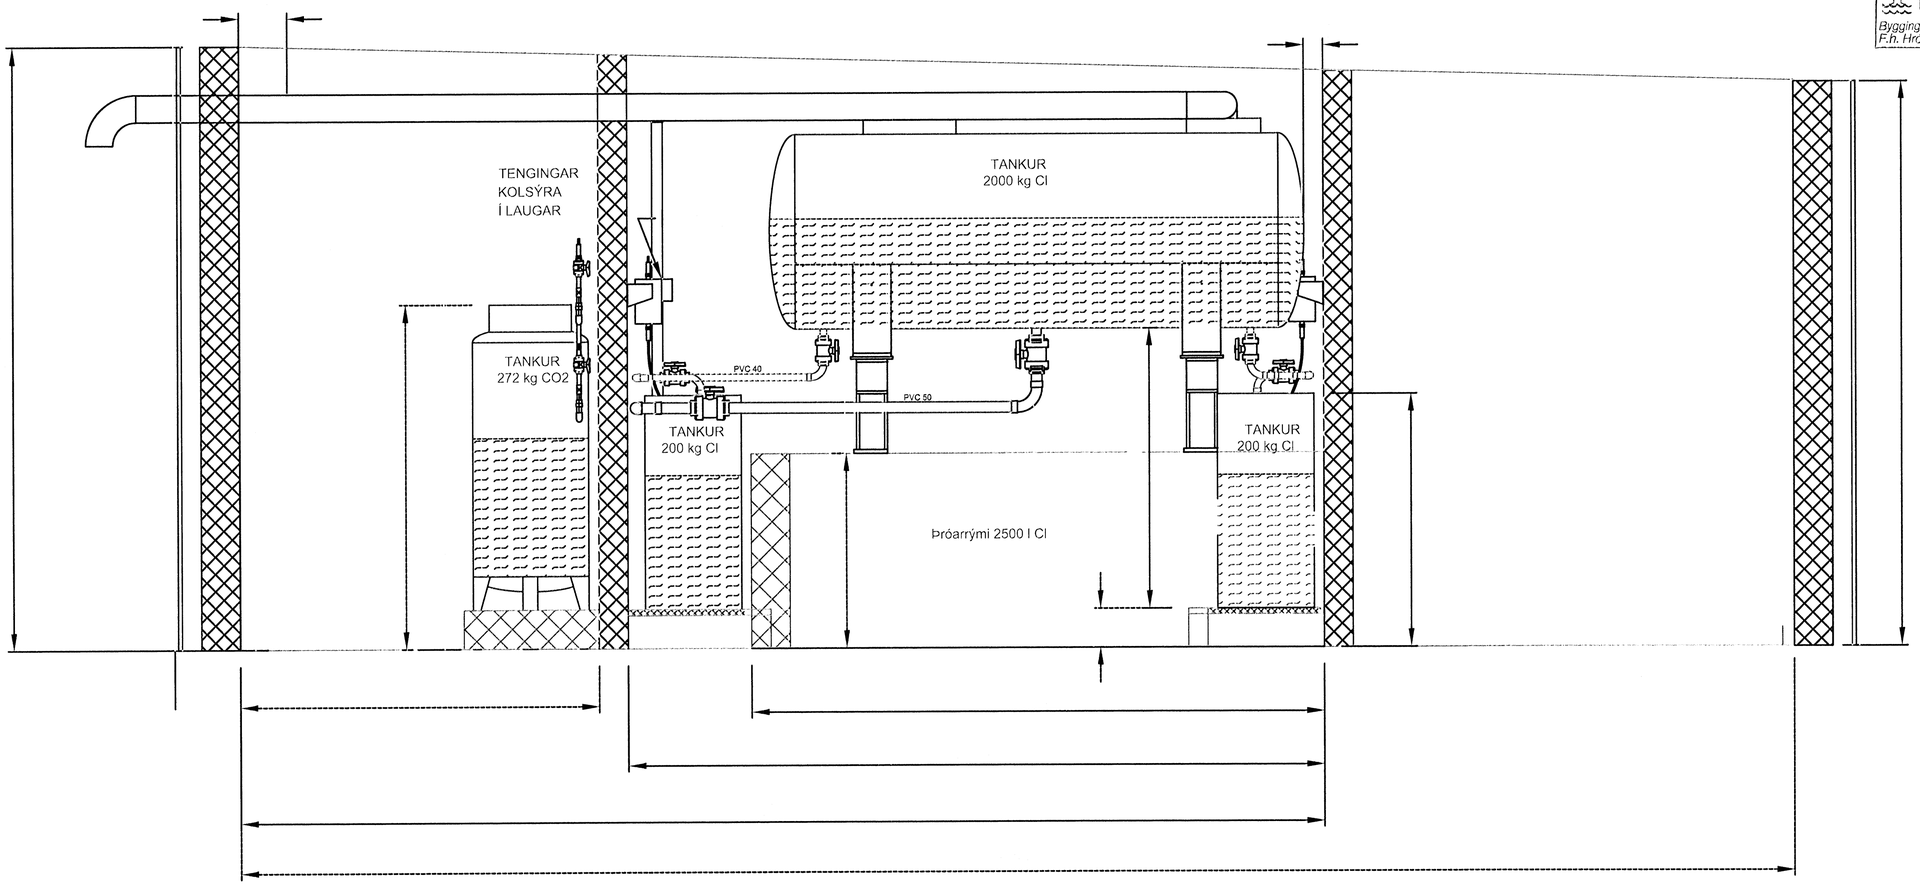

H SNIÐ
1:25

Samþykkt þann
09 JULI 2008
Byggingarfulltrúinn í Hafnarfirði
F.h. Hrólfur S. Gunnlaugsson

0617
19.06.08

08. júní 2008

	Dags:	Nafn:	Bráðabrk:	Ábr:	Hönnunarstig:
Teknað:	05.09.2007	ade	A1	1/15	Feðgar - Sundmiðstöð á Völlum
Yfirfarið:				Kópur:	Vatnshreinsikerfi - Tæknirými
Samþykkt:					Fyrirkomulag efnageymsla

Verkfræðiþjónustan
VÉLAVERK ehf.
Hönnun - Ráðgjöf - Innflutningur
BOLHOLT 8, 3h
105 REYKJAVÍK
Sími: 568 3538
www.velaverk.is

Kúrsa tilvísunar:
2006-70-03/27 - Str. 542 - A (Áður 537)