


J SNID
1:25

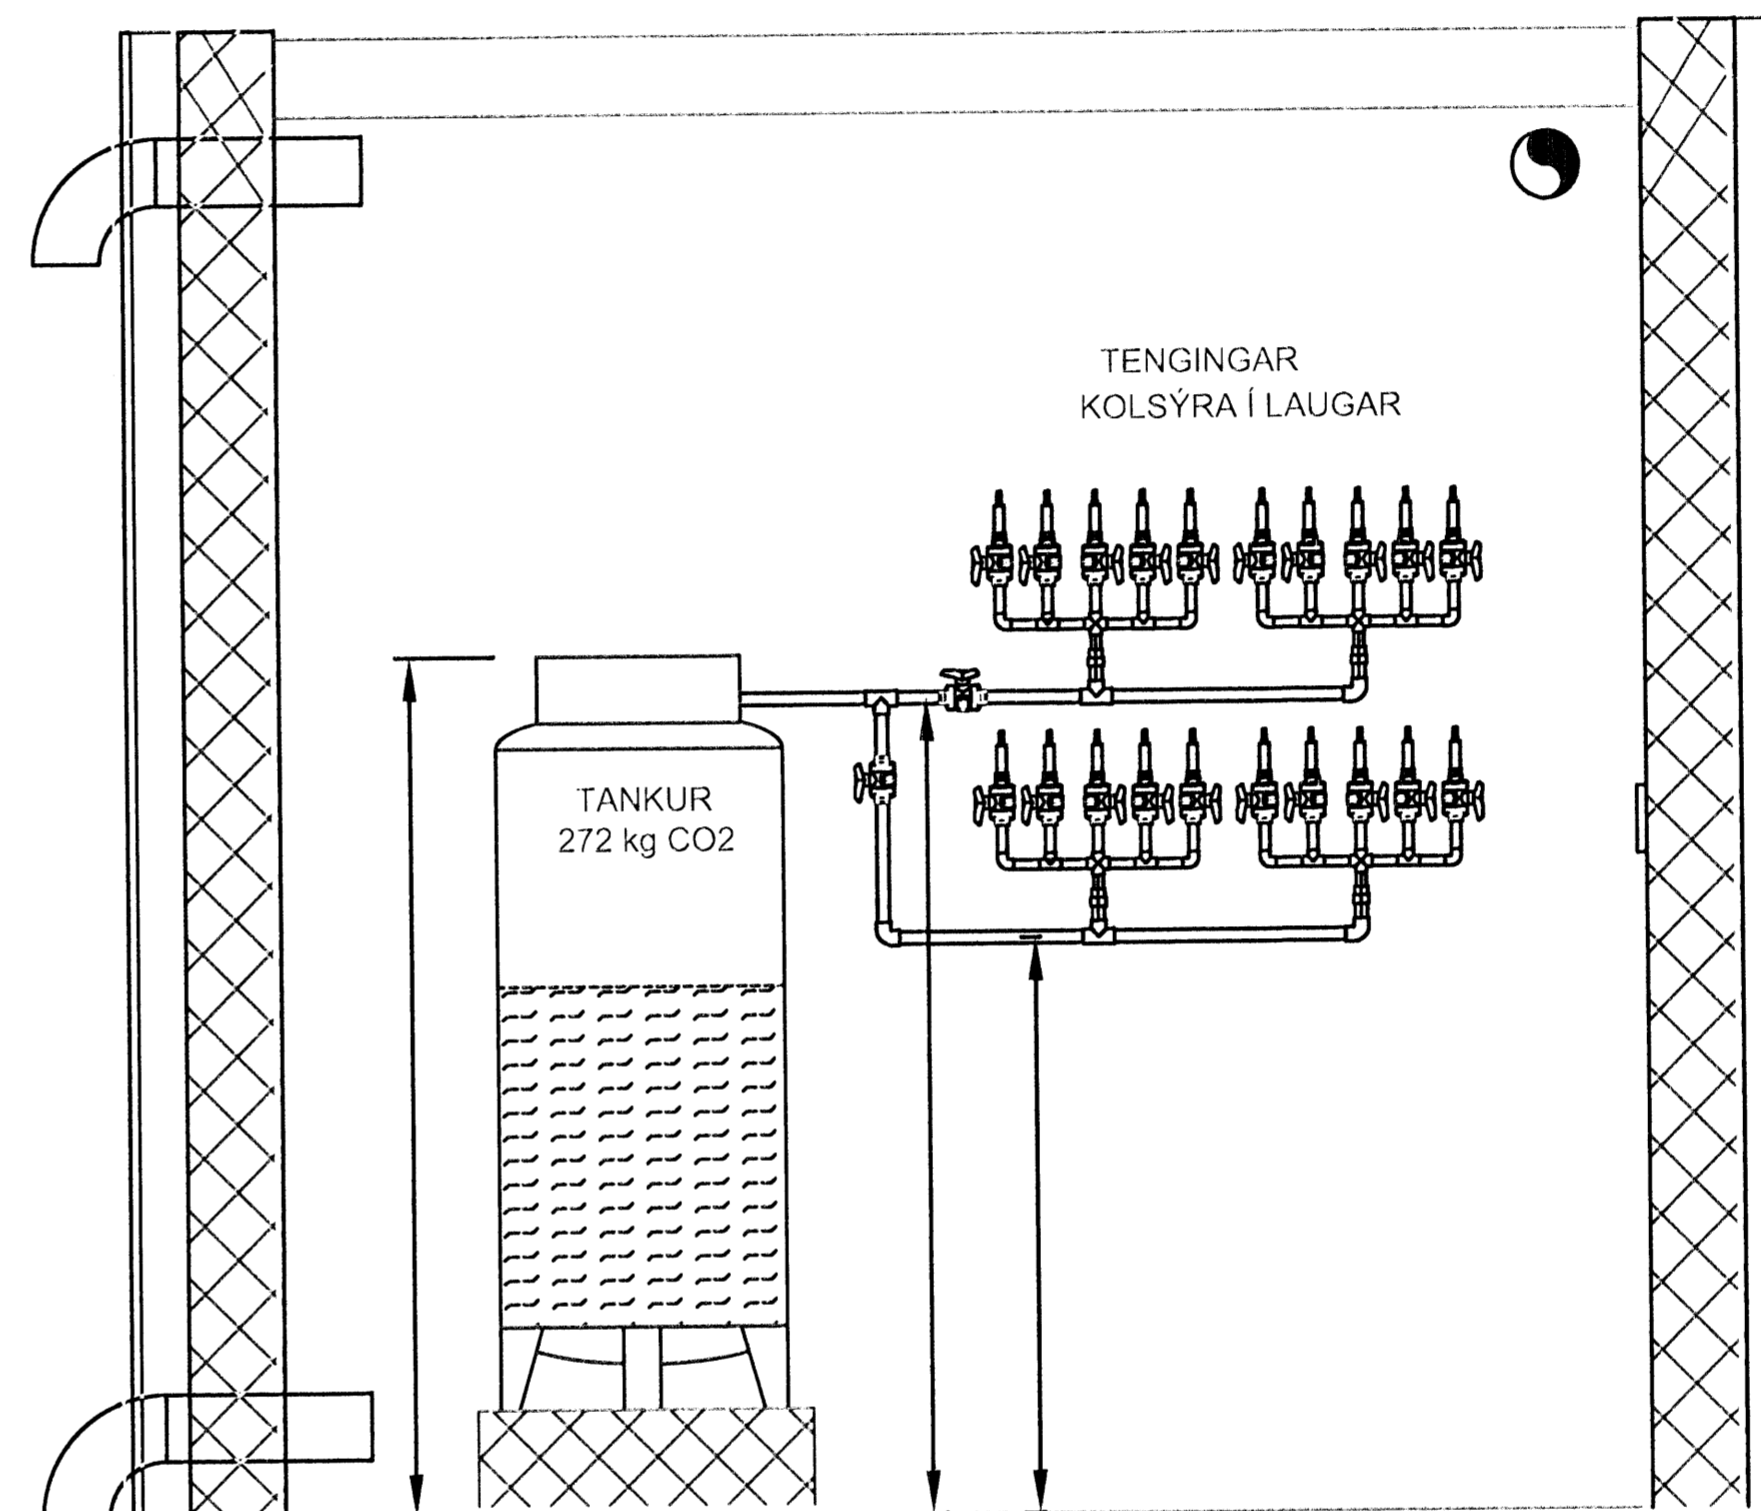

I SNID
1:25

Samþykkt þann
09 JULÍ 2008
Byggingarfulltrúinn í Hafnarfróð
F.h. Hröifur S. Gunnlaugsson

0617
19.06.08

08. júní 2008

Dagur:	08.06.2008	Nafn:	Sníð	Bláskaut:	A1	Skala:	1/15	Stað:	Fedgar - Sundmiðstöð á Völlum
Teknað:	08.06.2008	Stað:		Stað:		Stað:		Stað:	Vatnshreinsikerfi - Tæknirými
Vefnað:		Stað:		Stað:		Stað:		Stað:	Fyrirkomulag efnageymsla
Samþykkt:		Stað:		Stað:		Stað:		Stað:	

VÉLAVERK ehf.
Hönnun - Ráðgjöf - Innflutningur

BOLHOLT 8, 3b
105 REYKJAVÍK
Sími: 388 3538
www.velaverk.is

2006-70-03/27 - Str. 541 - A