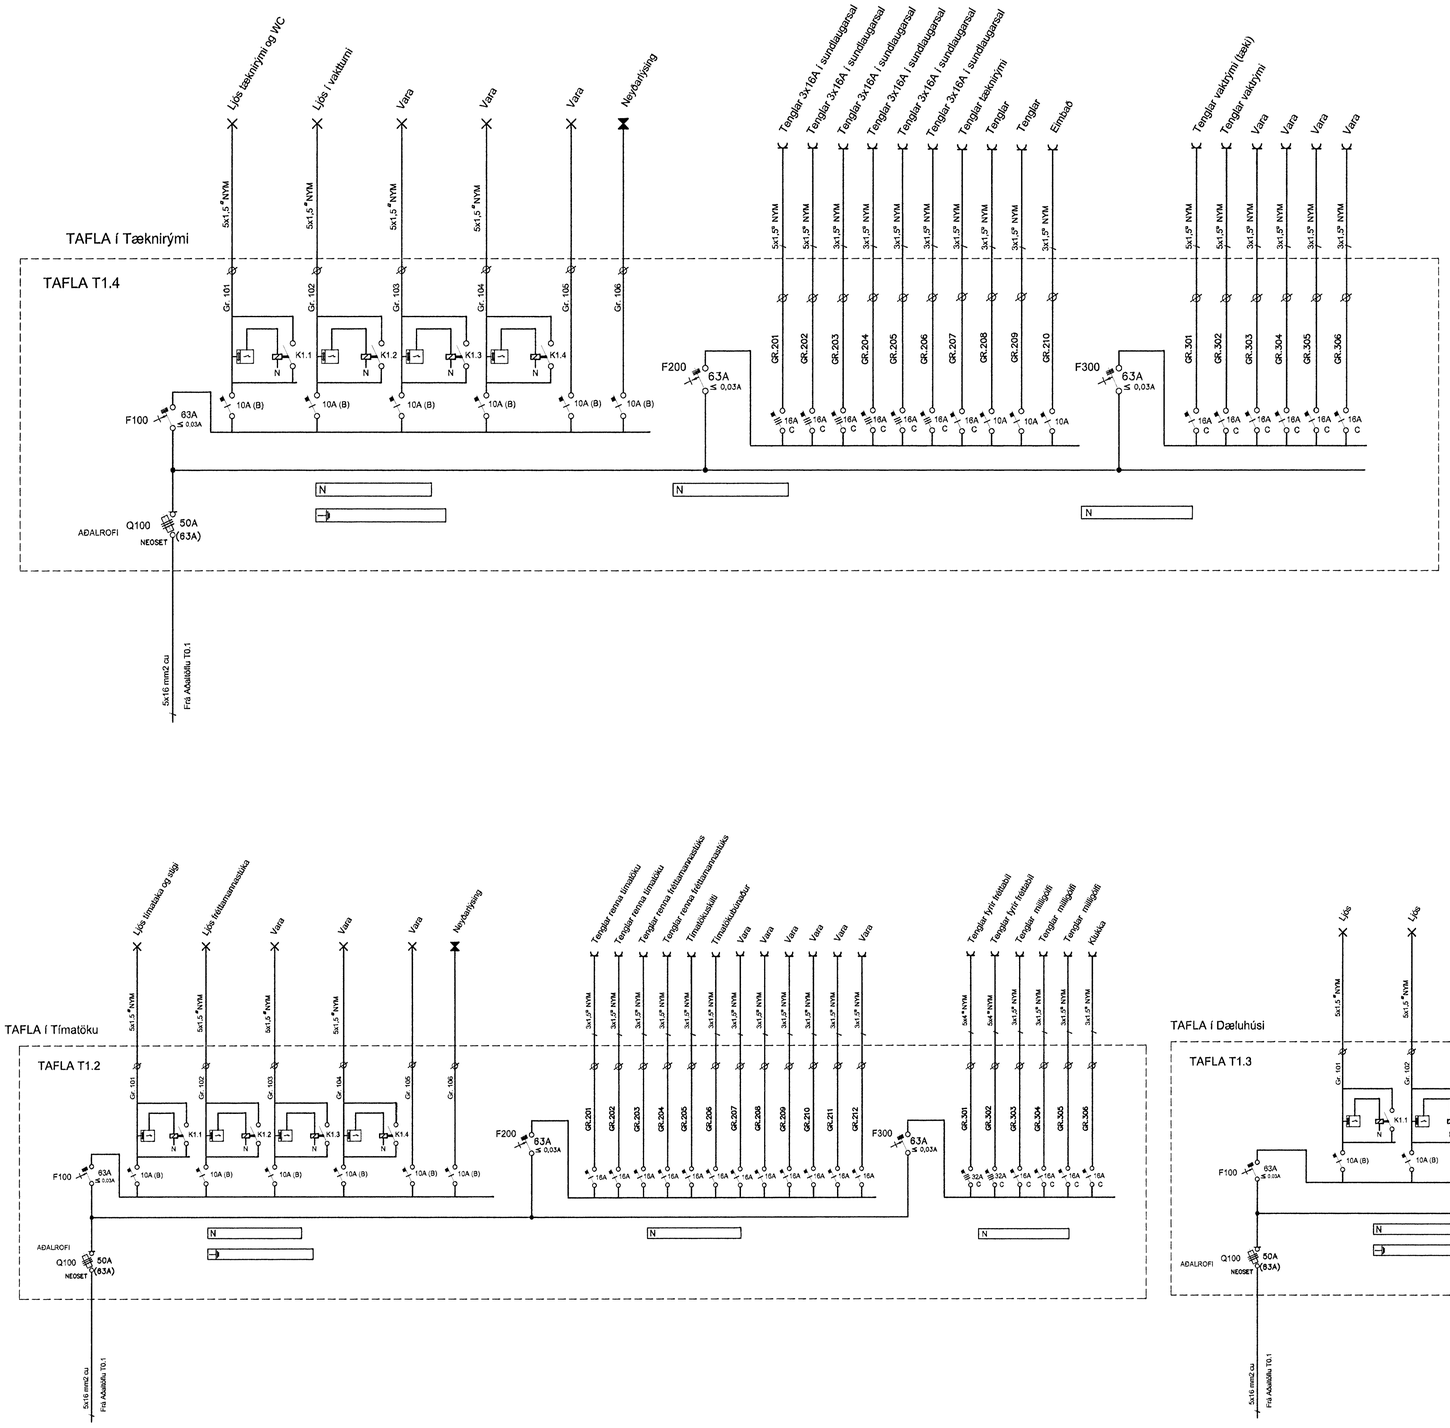

Kr. 110457-2789

GTG.	DAGS.		TEIKN.	HANNAÐ	SAMÞYKKT	KENNITALA
B	08-02-04	ÝMSAR LAGFÆRINGAR	T.S.	T.S.		220146-2439
A	06-11-04	HEIMTAUGARTEIKNING	T.S.	T.S.		220146-2439

SUNDMISTÖÐ Á VÖLLUM HAFNARFIRÐI

EINLÍNUMYNDIR AF TÖFLUM T1.2 - T1.3 - T1.4

TERA s/f RAFMAGNSVERKFRÆÐISTOFA
EDMUND BELLERSEN RAFMAGNSTÆKNIFR. SÍMI 5687388
TRAUSTI SVEINBJÖRNSSON RAFMAGNSIÐNFR. SÍMI 5687390

MKV.
TEIKN.NR. E1.2-1.3-1.4
SÍÐASTA TNR.
TNR. AF GTG. B
GEYMSLUNR.

Mistreiknið 6/6/08