




GRUNNMYND STOFU 1:20

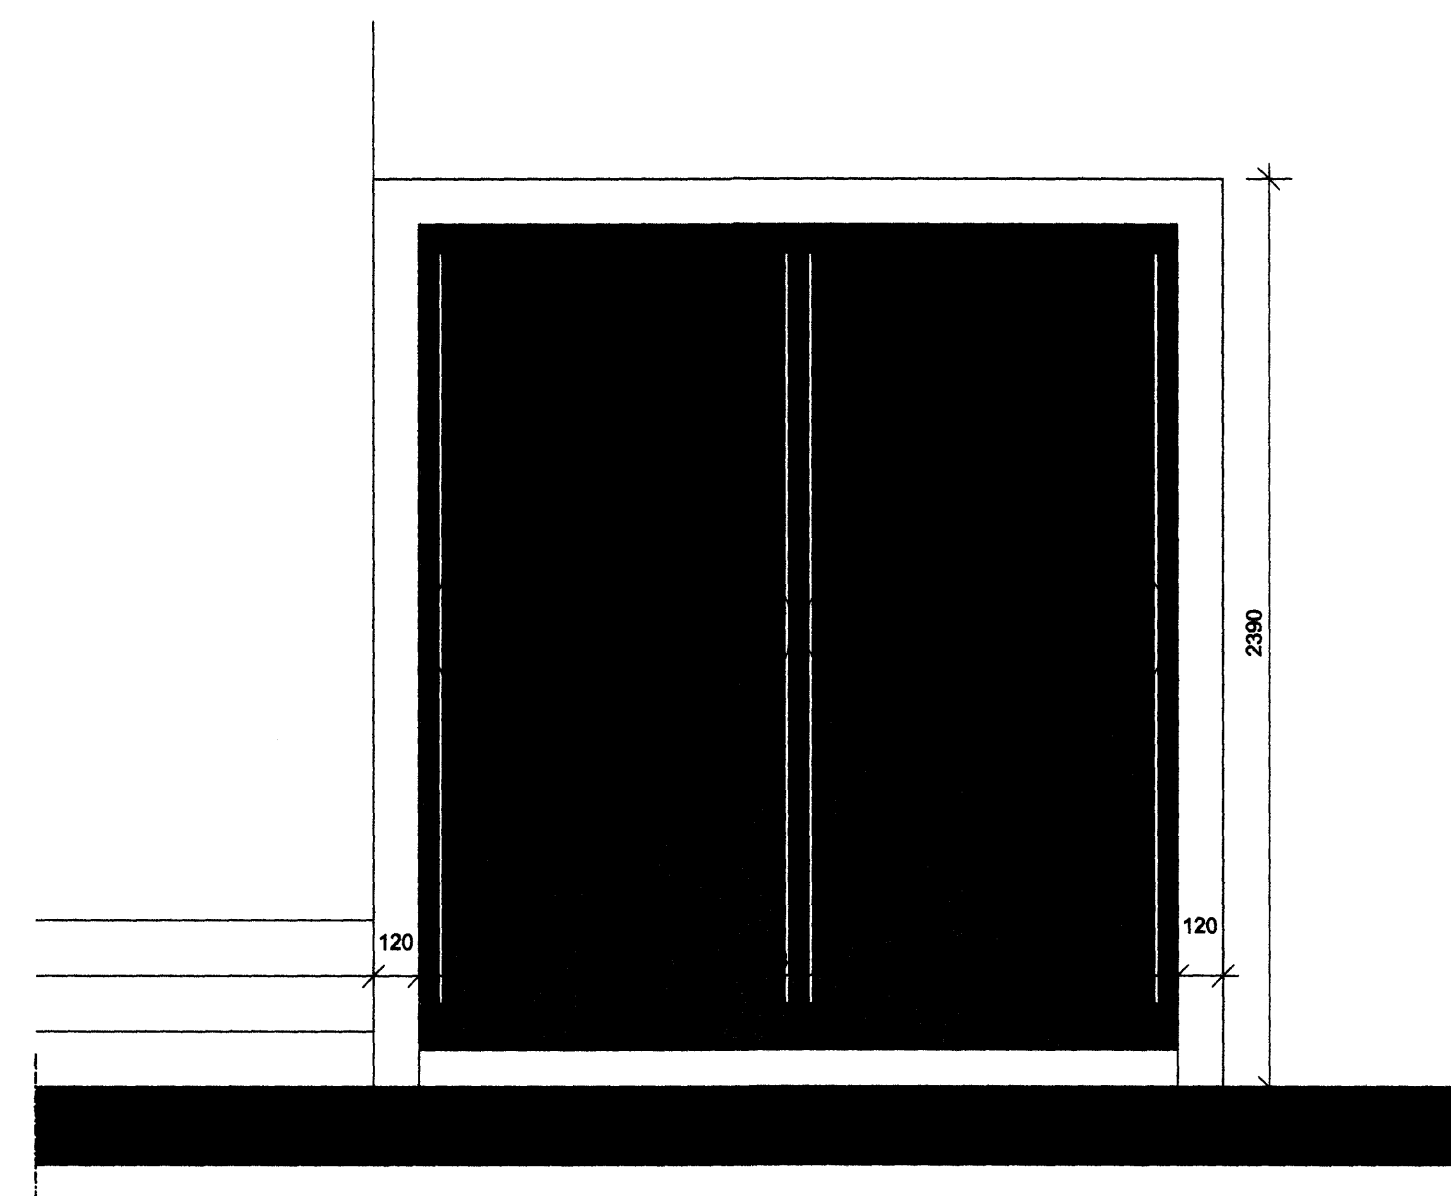


SNEIÐING G-G 1:20

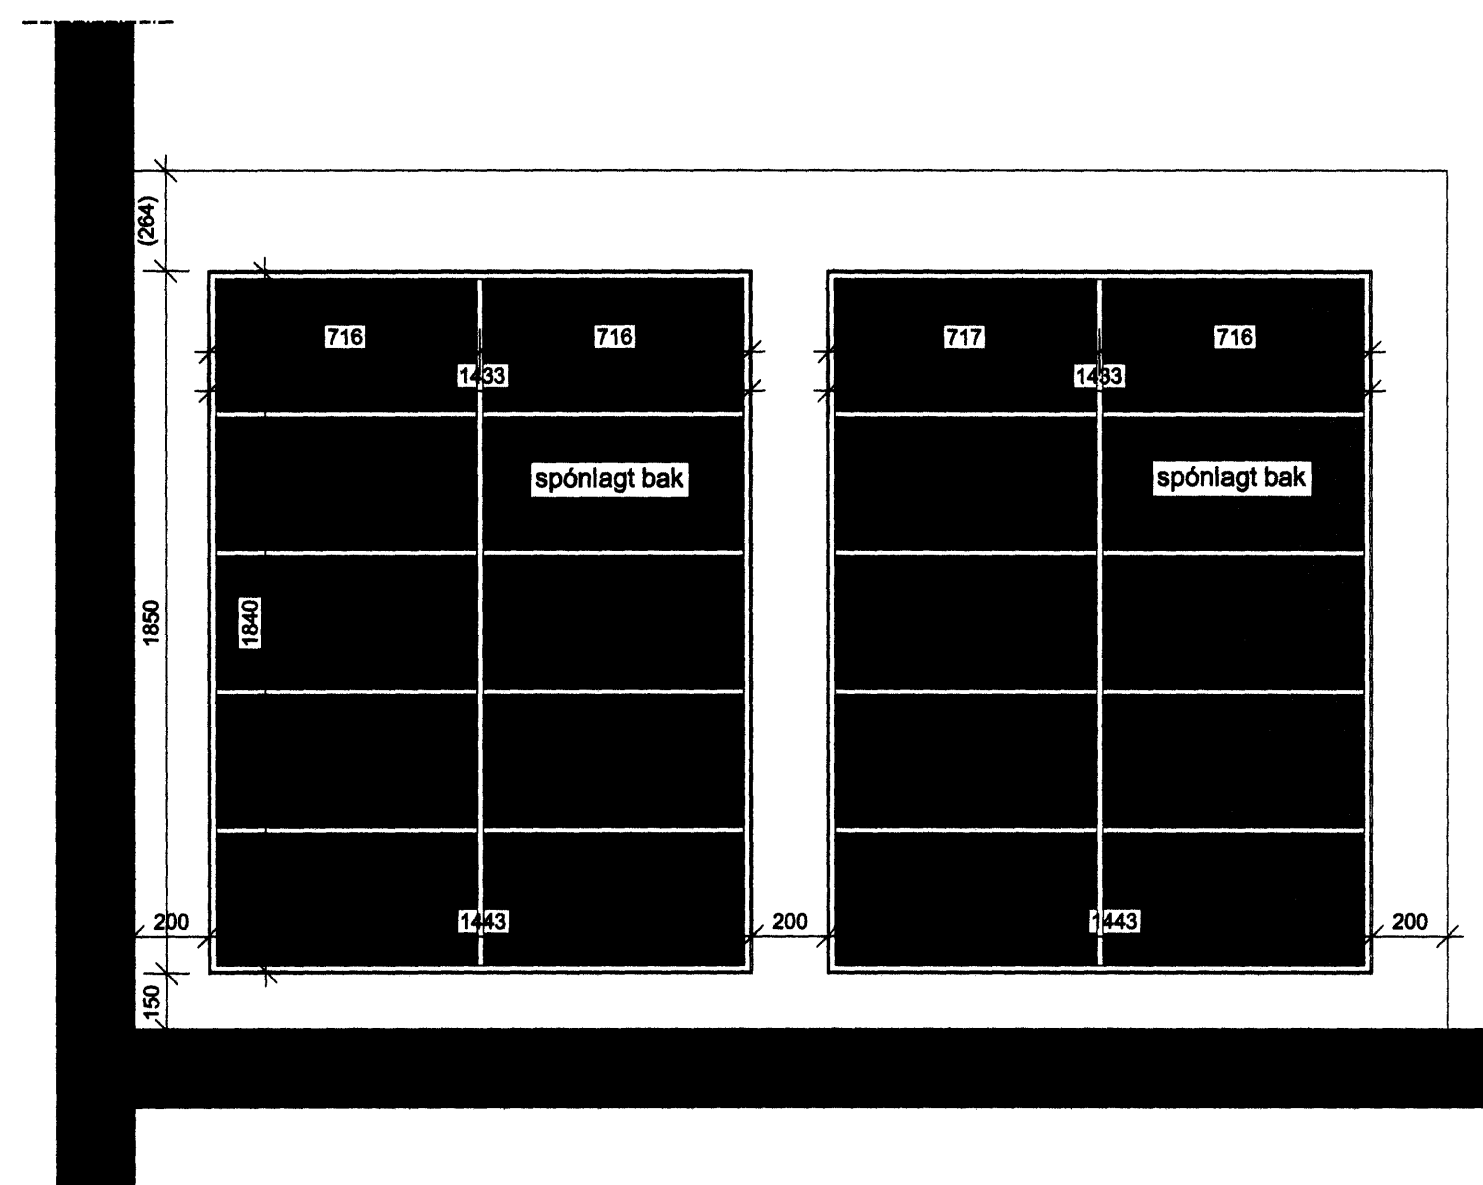

SNEIÐING H-H 1:20

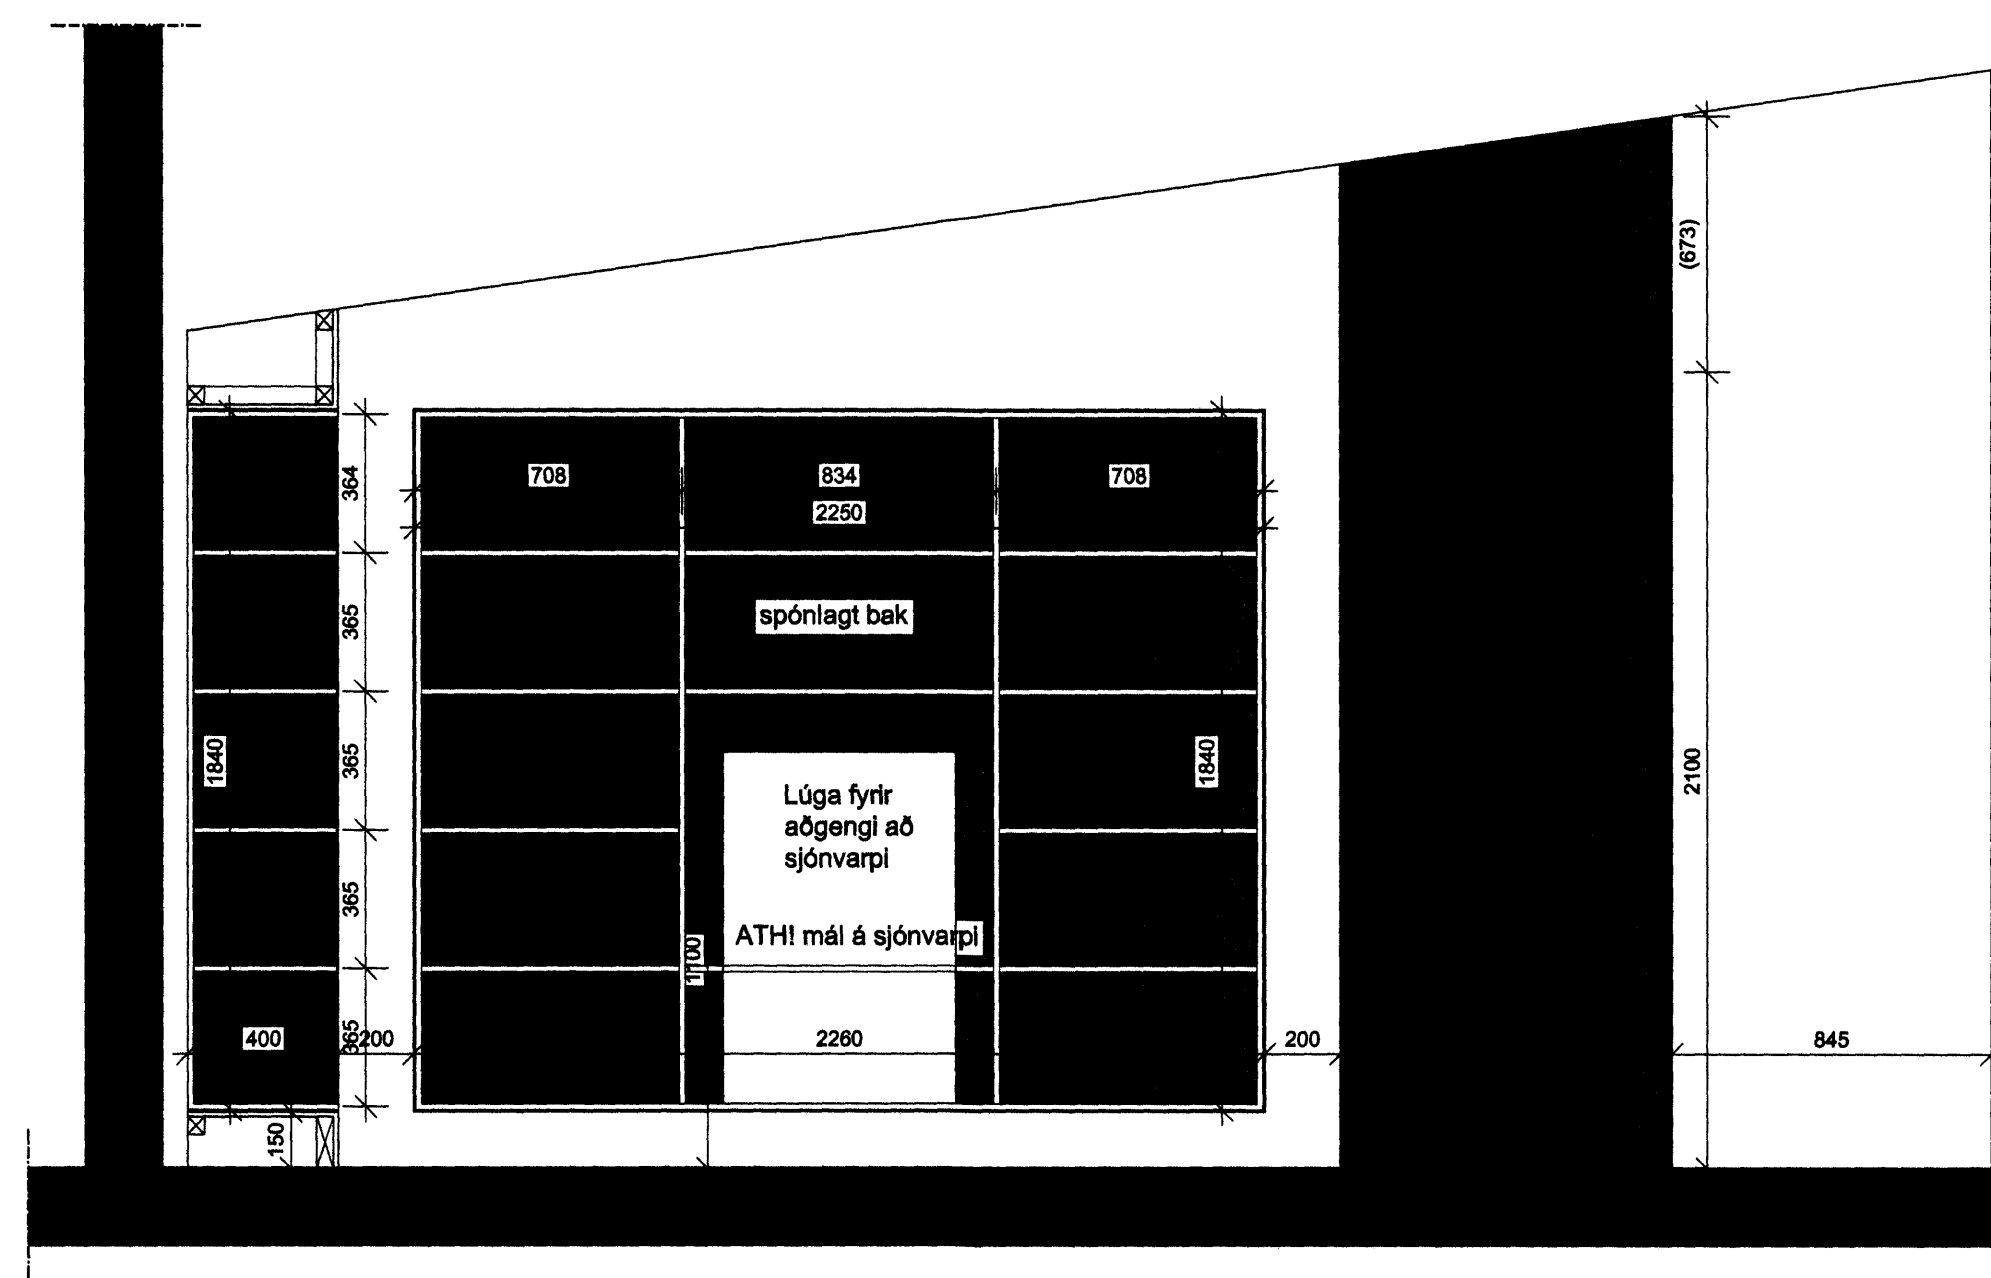

SNEIÐING I-I 1:20

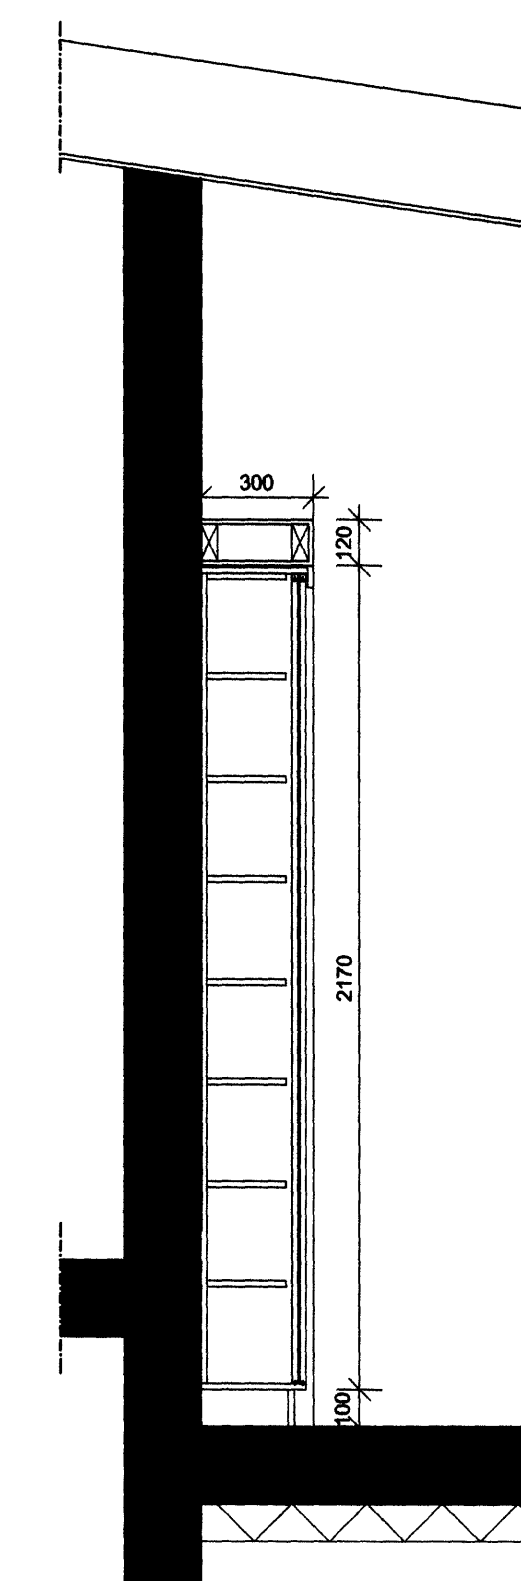

SNEIÐING J-J 1:20

Eldhúsinnrétting.  
 Hurðir eru spónlögð og kantlímd hnota.  
 handföng eru ryðfrjár stálstangir (Hegas).  
 Borðplata Quarts steinplata t.d. Bianco Paloma  
 (frá Rein). Borðplata klæðist á gaffla  
 U-innréttingar. Glerhurðir eru blágrænar og flísar  
 eru mattar glerflísar 40 x 40. Tæki eru stálklædd.

Búrskápur.  
 Hurðir eru spónlagðar og kantlímd hnota,  
 handföng eru ryðfrjár stálstangir  
 (Hegas). Innmatur er hvítur.

Bókahillur og bak.  
 Hurðir eru spónlögð og kantlímd hnota.

Innihurð, karmur og plata.  
 Hurðir og karmur eru spónlögð og kantlímd  
 hnota, handföng eru ryðfrjár stálhandföng (Hegas).

BREYTT			
HEIM VERK:			
<b>Heiðvangur 8</b>			
<b>Hafnarfjörður</b>			
HEIM TEIÐINGAR:			
SÉRTEIKNING			
STOFA			
DAÐ:	16.03.2009	LIÐAÐ:	JL, KÁ
VERUR:	1309	FRÓF:	JL
		TEIÐAÐ:	SBJ
		SKALA:	1:20
ALARK		arkitektúr ehf.	
JAKOB EML. UNDA		BRITTEJ. PA	
JÓHANNA ÁGÓSTYSSON		BRITTEJ. PA	
www.alark.is		www.alark.is	
			<b>A303</b>