



**GRUNNMYND - SVALIR**  
 1:20

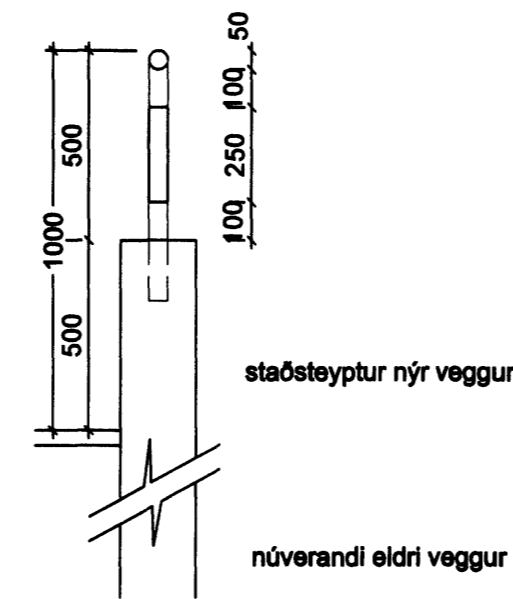


**VEGGUR Á LÓÐARMÖRKUM - SNEIÐING**  
 1:20

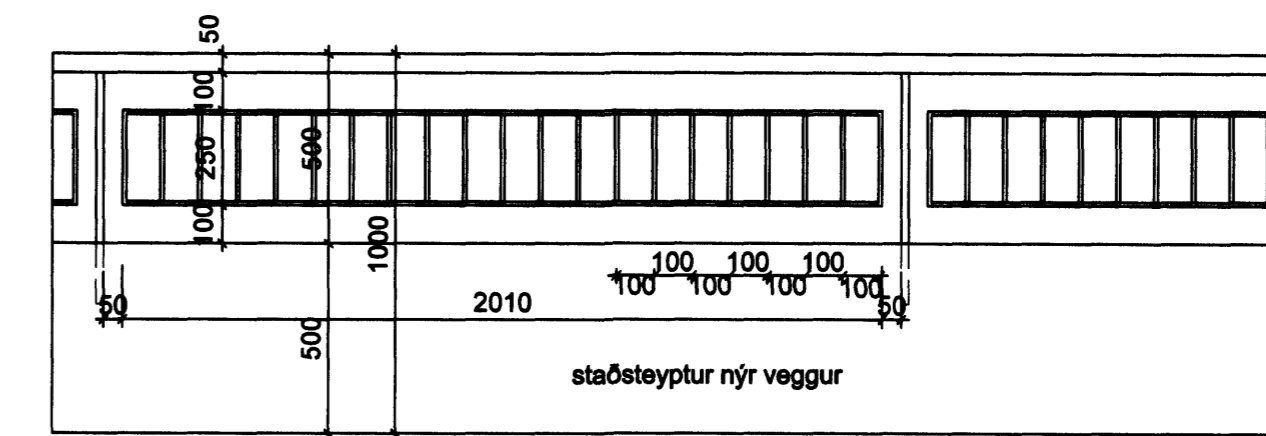


**VEGGUR Á LÓÐARMÖRKUM - ÚTLIT**  
 1:20

**SKÝRINGAR:**  
 HANDRÍÐ ER ÚTBÚÍÐ ÚR 10 x 50 MM  
 RÍÐFRÍU FLATJÁRNI. HANDRÍÐSSTÓLPAR  
 ERU 20 X 60MM RÍÐFRÍ RÖR FERKÖNTUÐ.  
 HEILDARHÆÐ FRÁ GÓLFI ER 100SM. 50MM  
 HANDLISTI ER ÚR RÍÐFRÍU STÁLI.  
 UPPSETNING EFTIR FORSKRIFT  
 FRAMLEIÐANDA.

MÁL ATHUGIST Á STAÐNUM ÁÐUR  
 EN FRAMKVÆMD HEFST

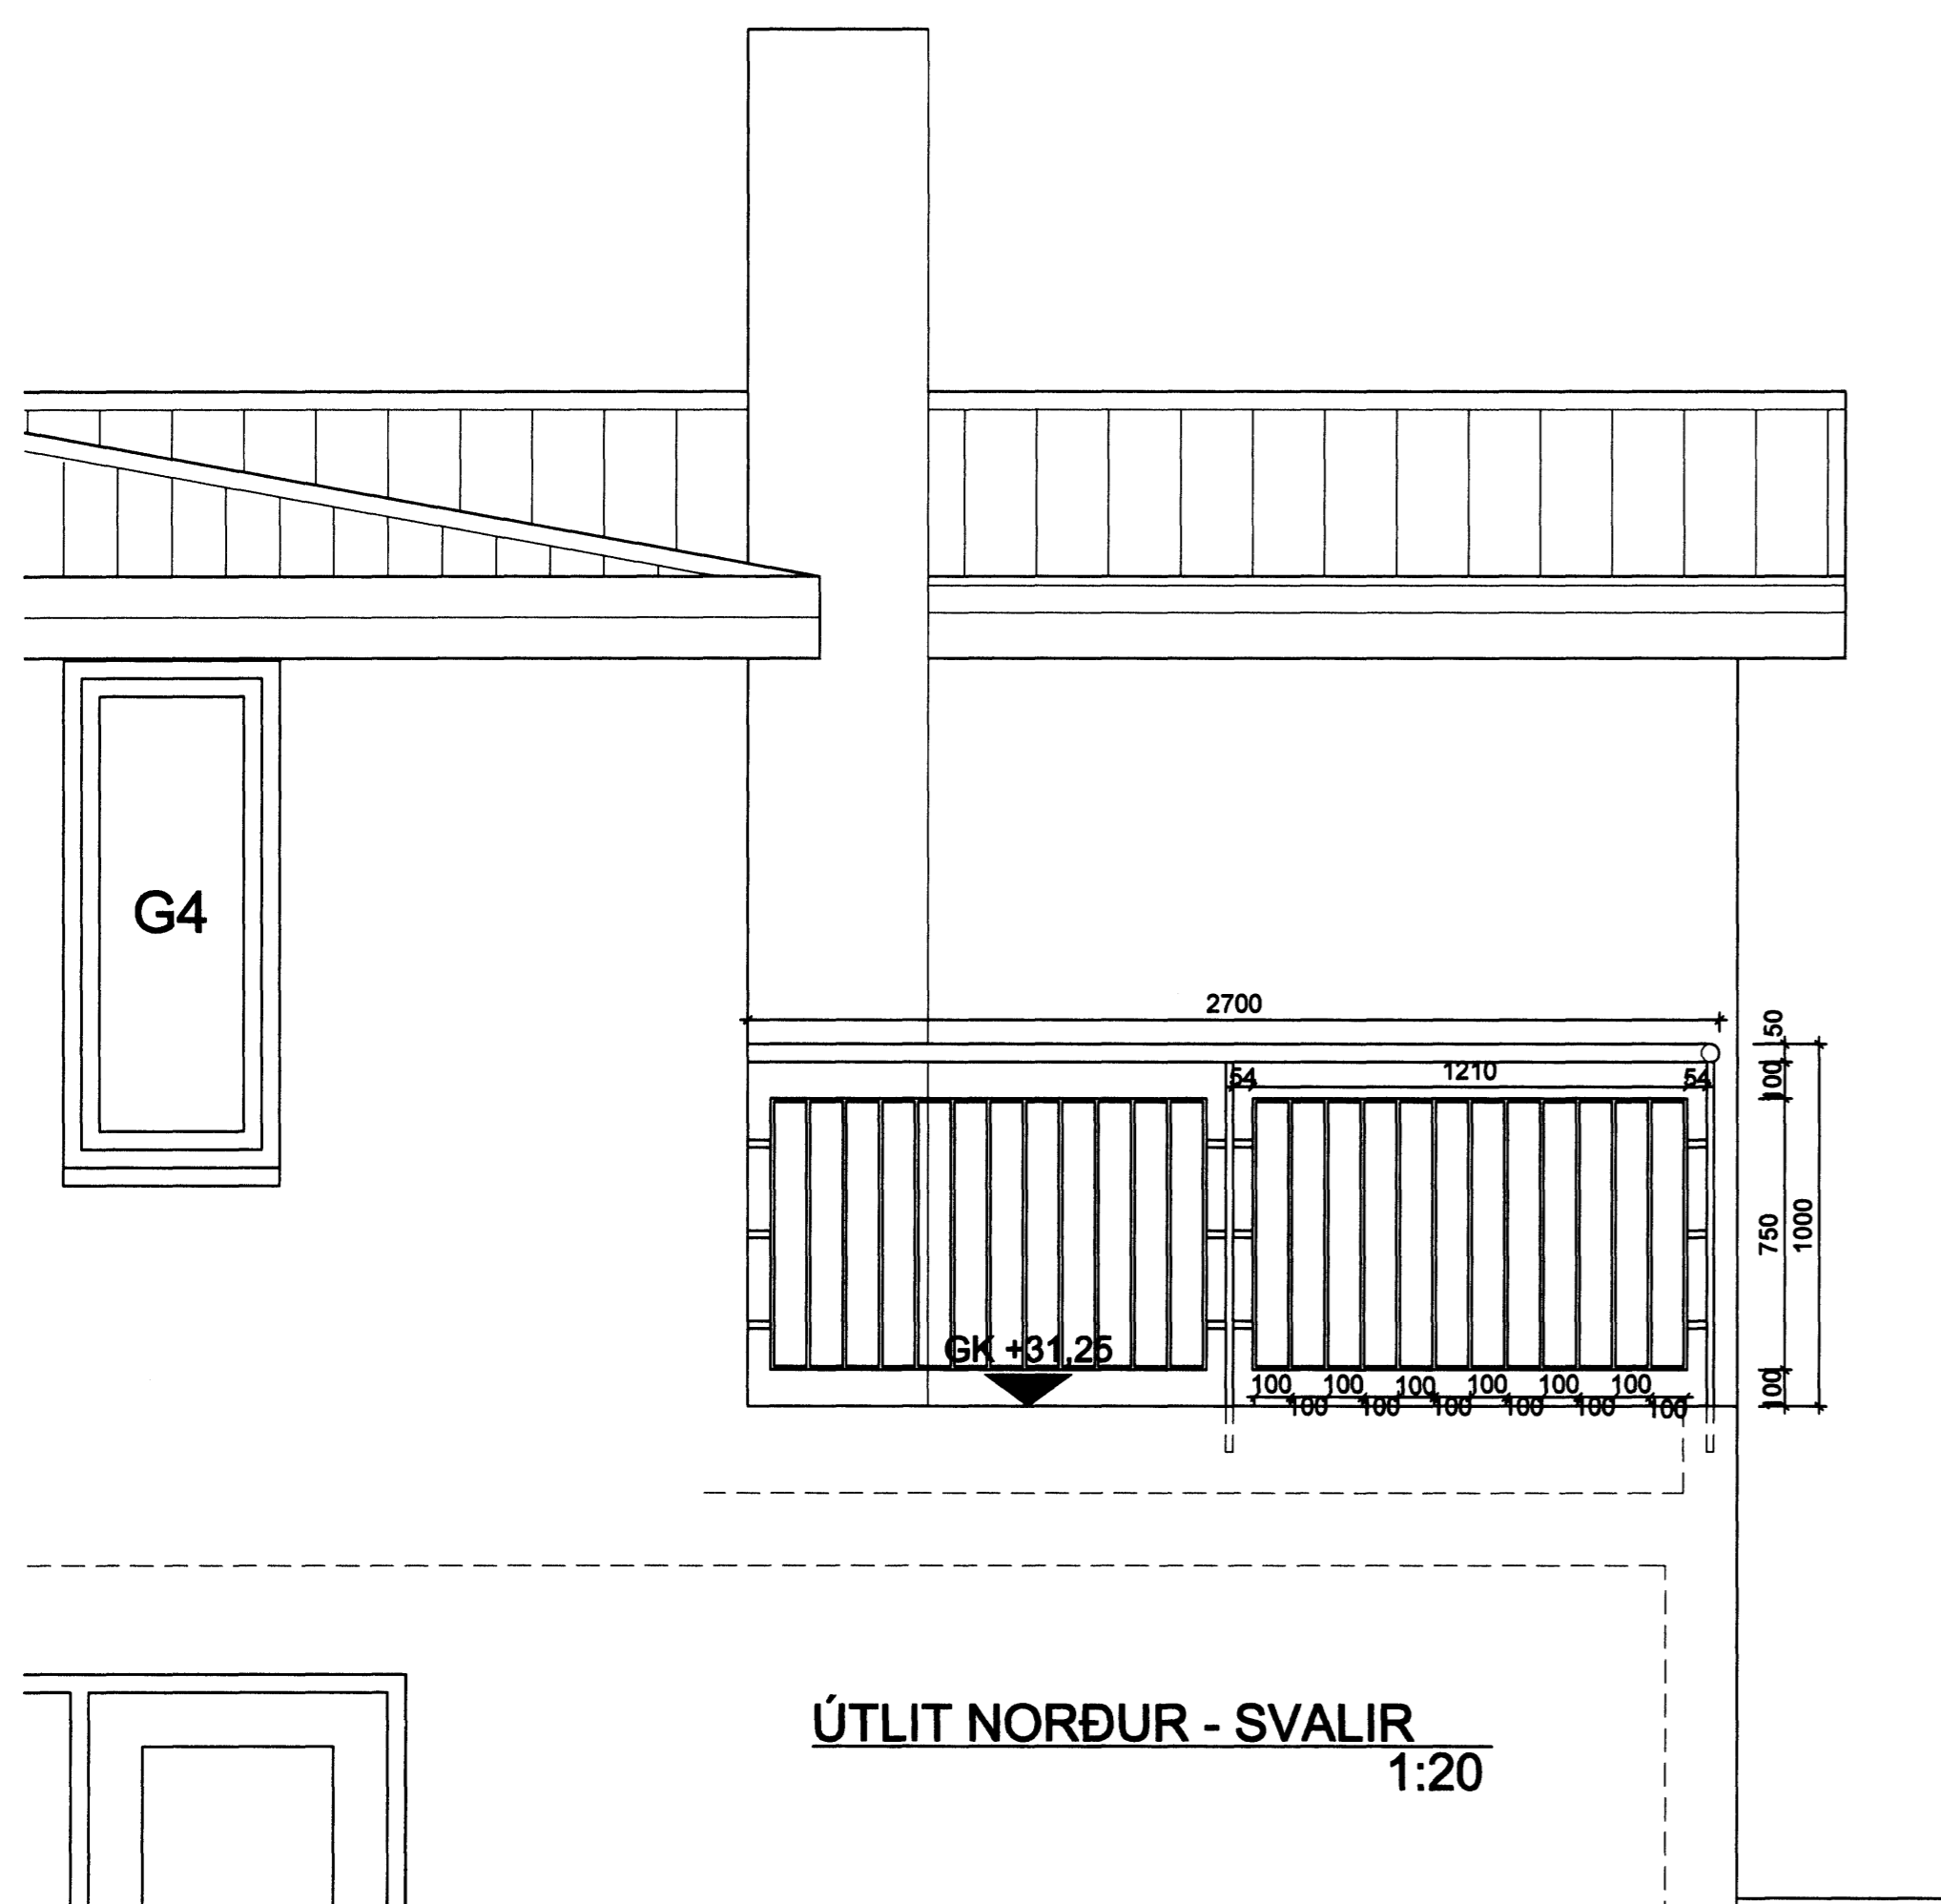

**ÚTLIT NORÐUR - SVALIR**  
 1:20

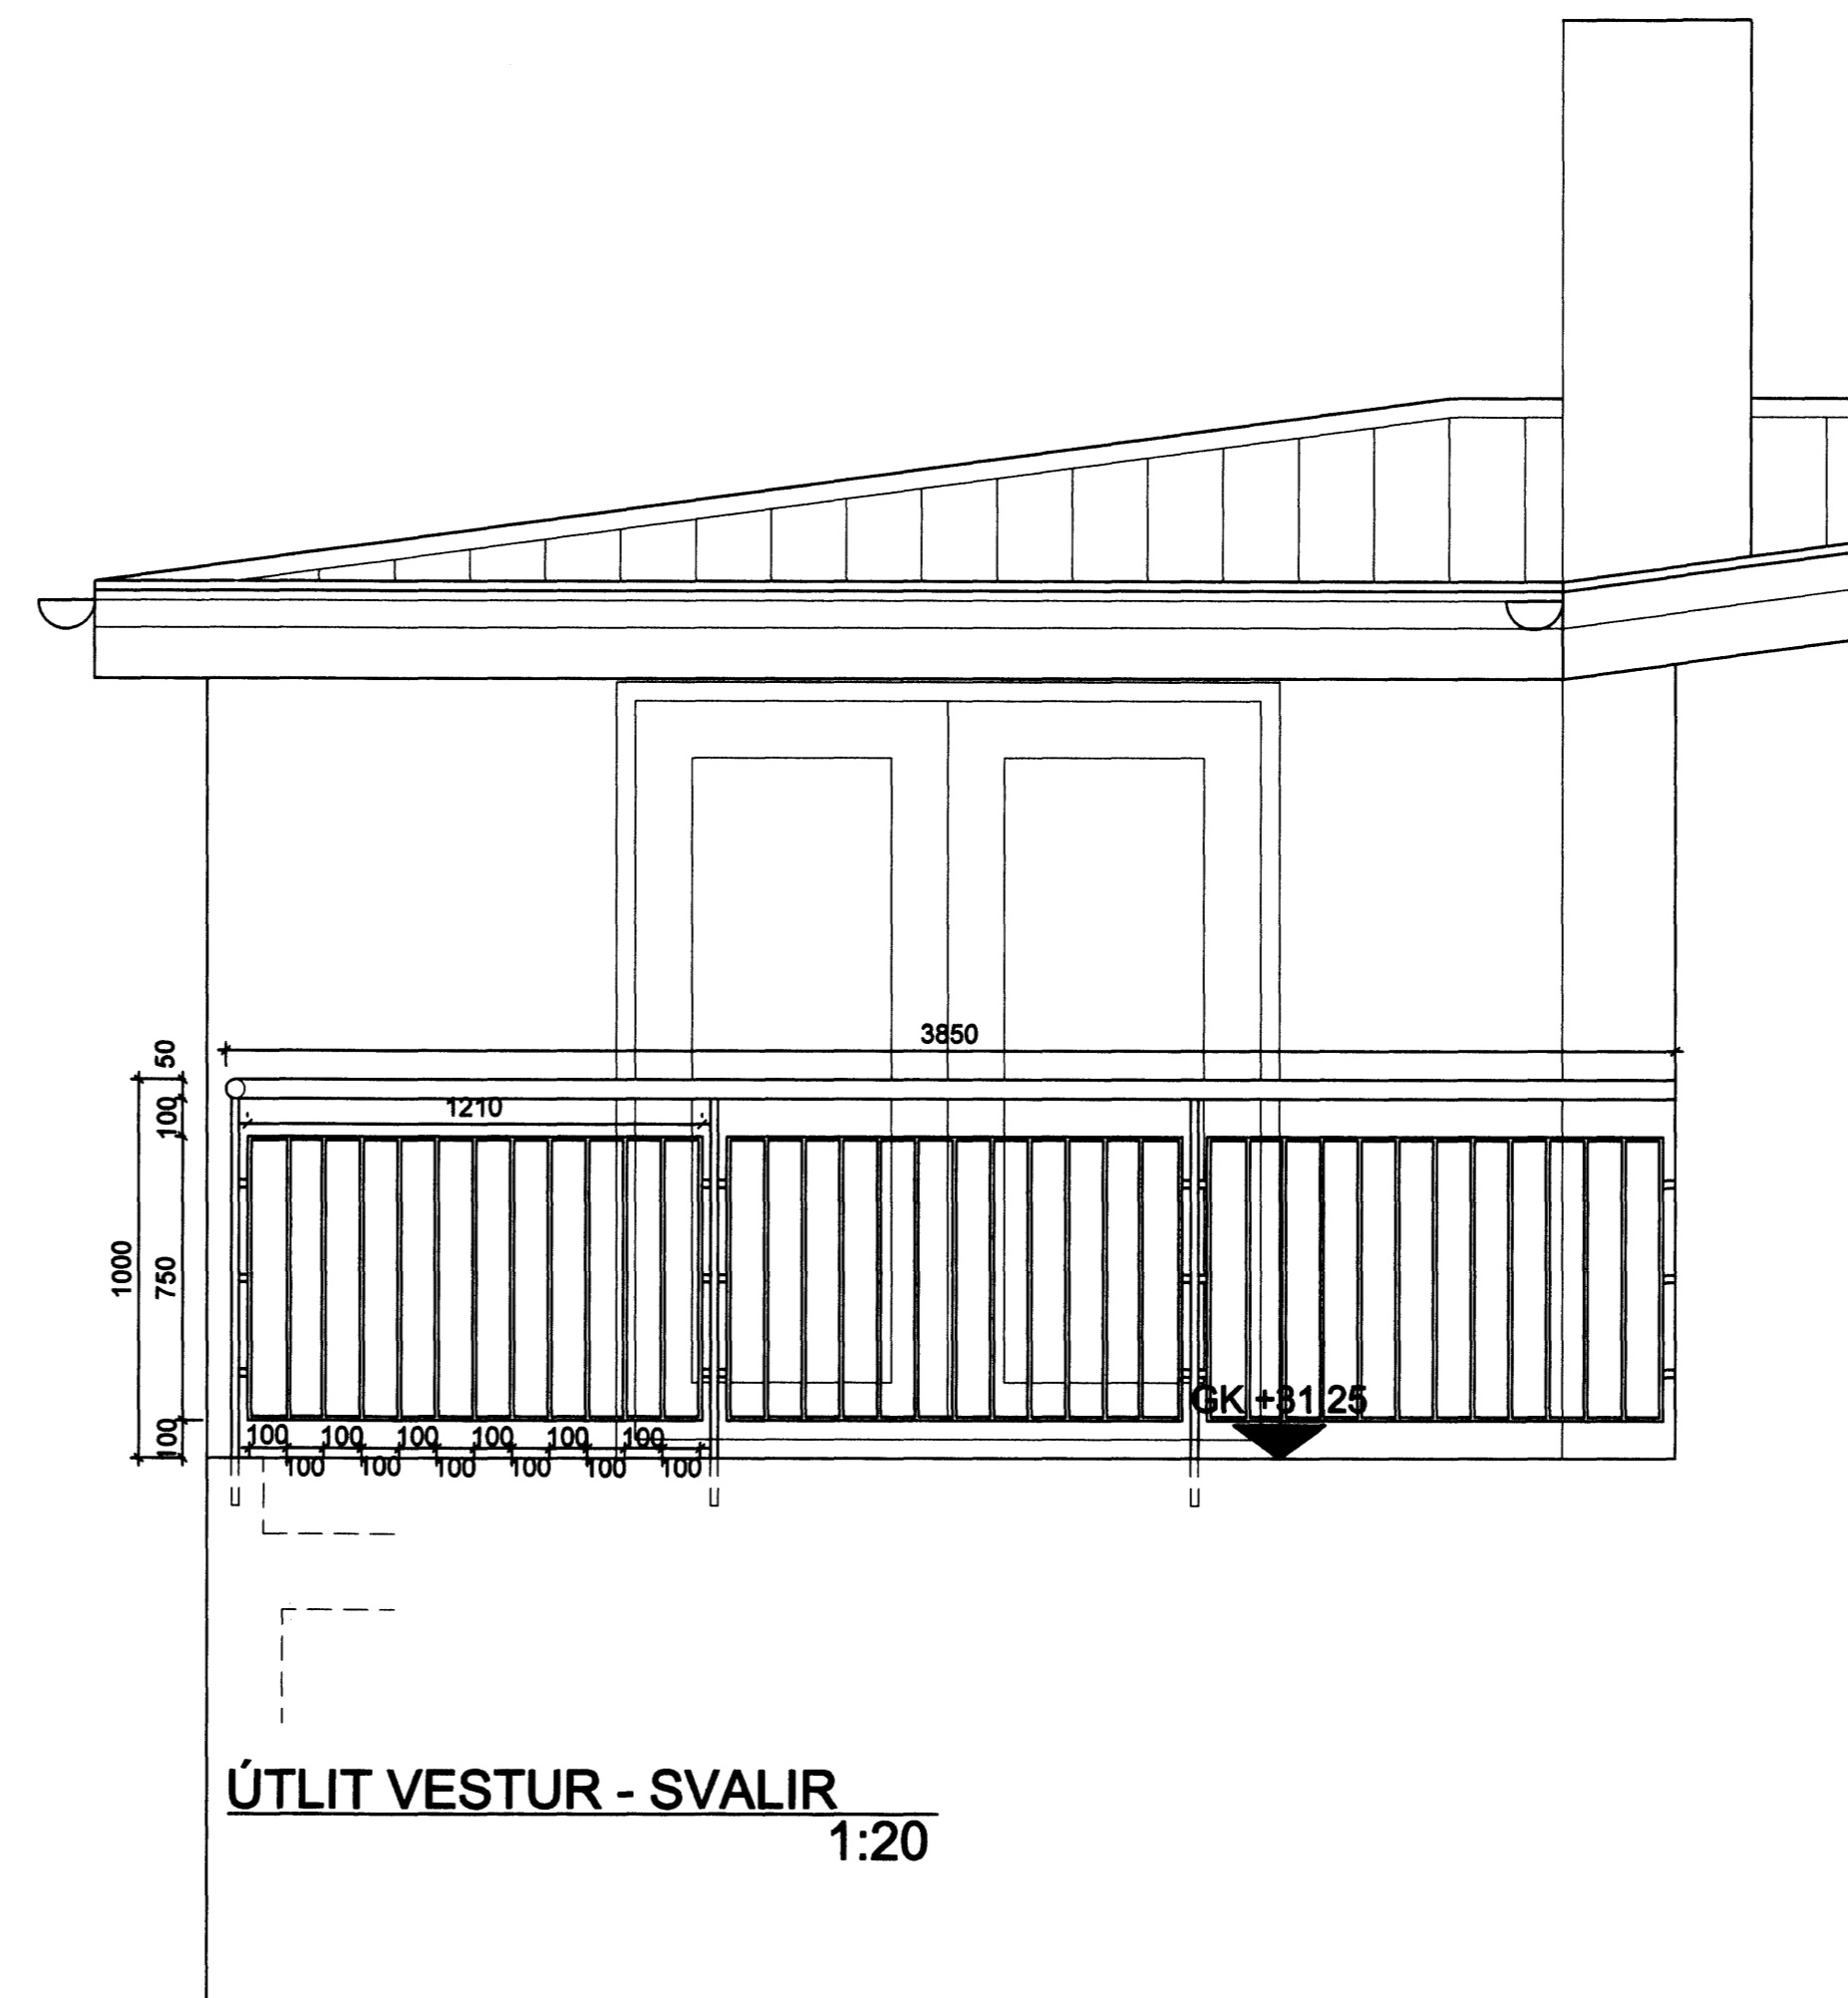

**ÚTLIT VESTUR - SVALIR**  
 1:20

BREYTINGAR		
NR.	DAGS.	BREYTING

**K.J. HÖNNUN EHF**  
 460902-2150  
 TEL: 554-3232  
 TEL: 899-3234  
 E-MAIL: kjhonnun@visir.is

**HÖNNUN - SKIPULAG - RÁÐGJÓF**  
 KJARTAN RÁFNSSON FJELDGA  
 JÓN M. HALLDÓRSSON BYGGINGAFR.  
 270365-3539  
 091162-3509

SAMÞYKKT

VERK  
 HRINGBRAUT 30  
 HAFNARFIRÐI

TEIKNING  
 SVALAHANDRÍÐ  
 OG VEGGUR Á LÓÐARMÖRKUM

KVARÐI  
 1:20

DAGS.  
 09.11.2009  
 TEIKNING NR.  
 TEIKNAD AF  
 KR