




Milliloft, Grunnmynd, 1:50

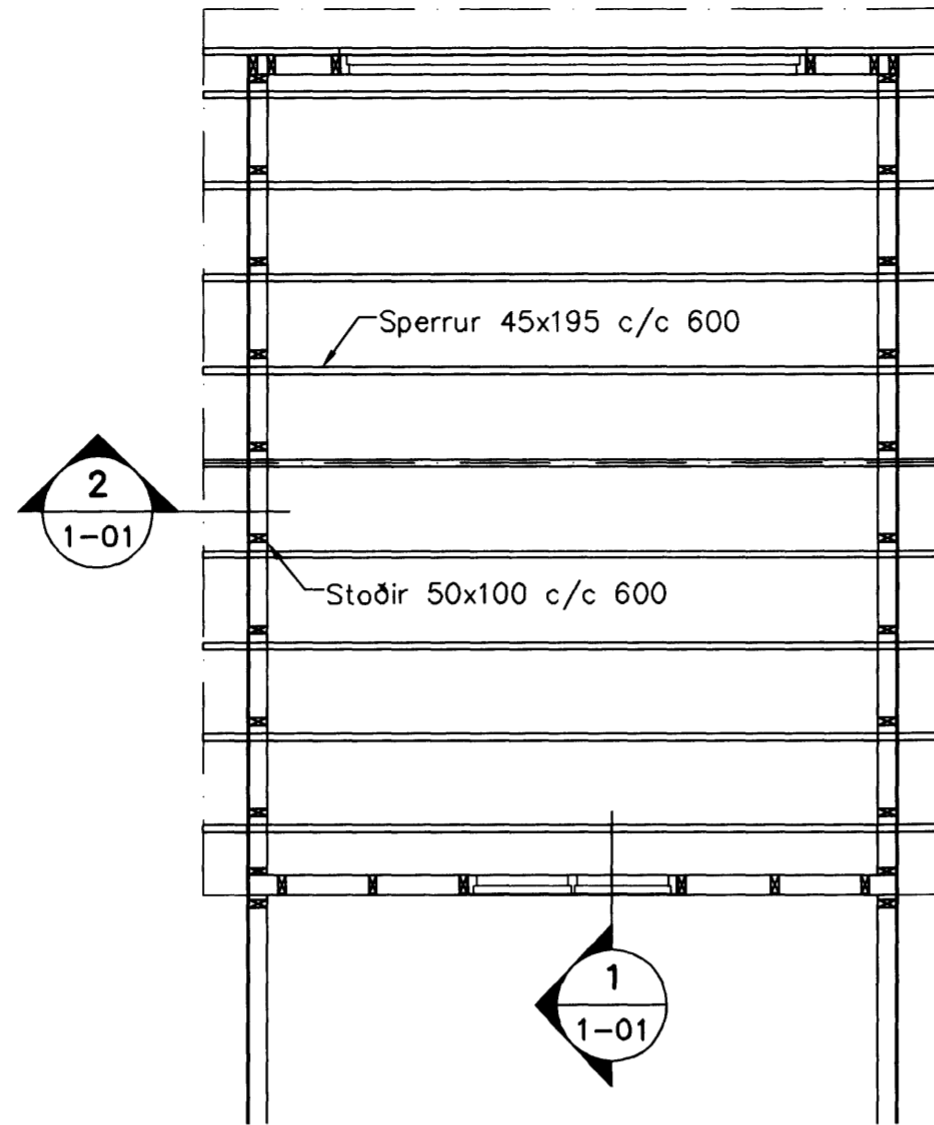

Bakvirki, Grunnmynd, 1:50

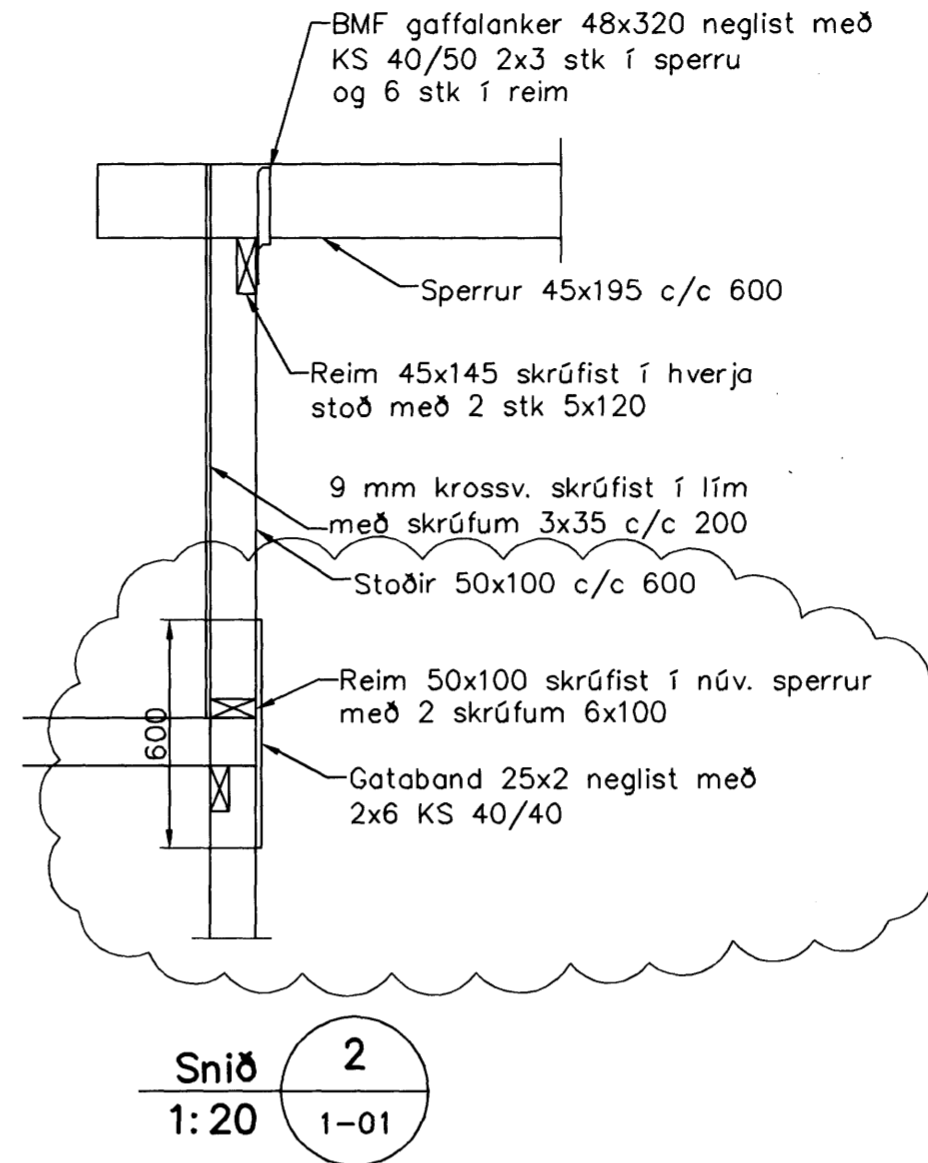

Samþykkt þann
03 DEC 2009
Byggingatulltrúnn í Hafnarfirði,
F.h. Hrólfur S. Gunnlaússon

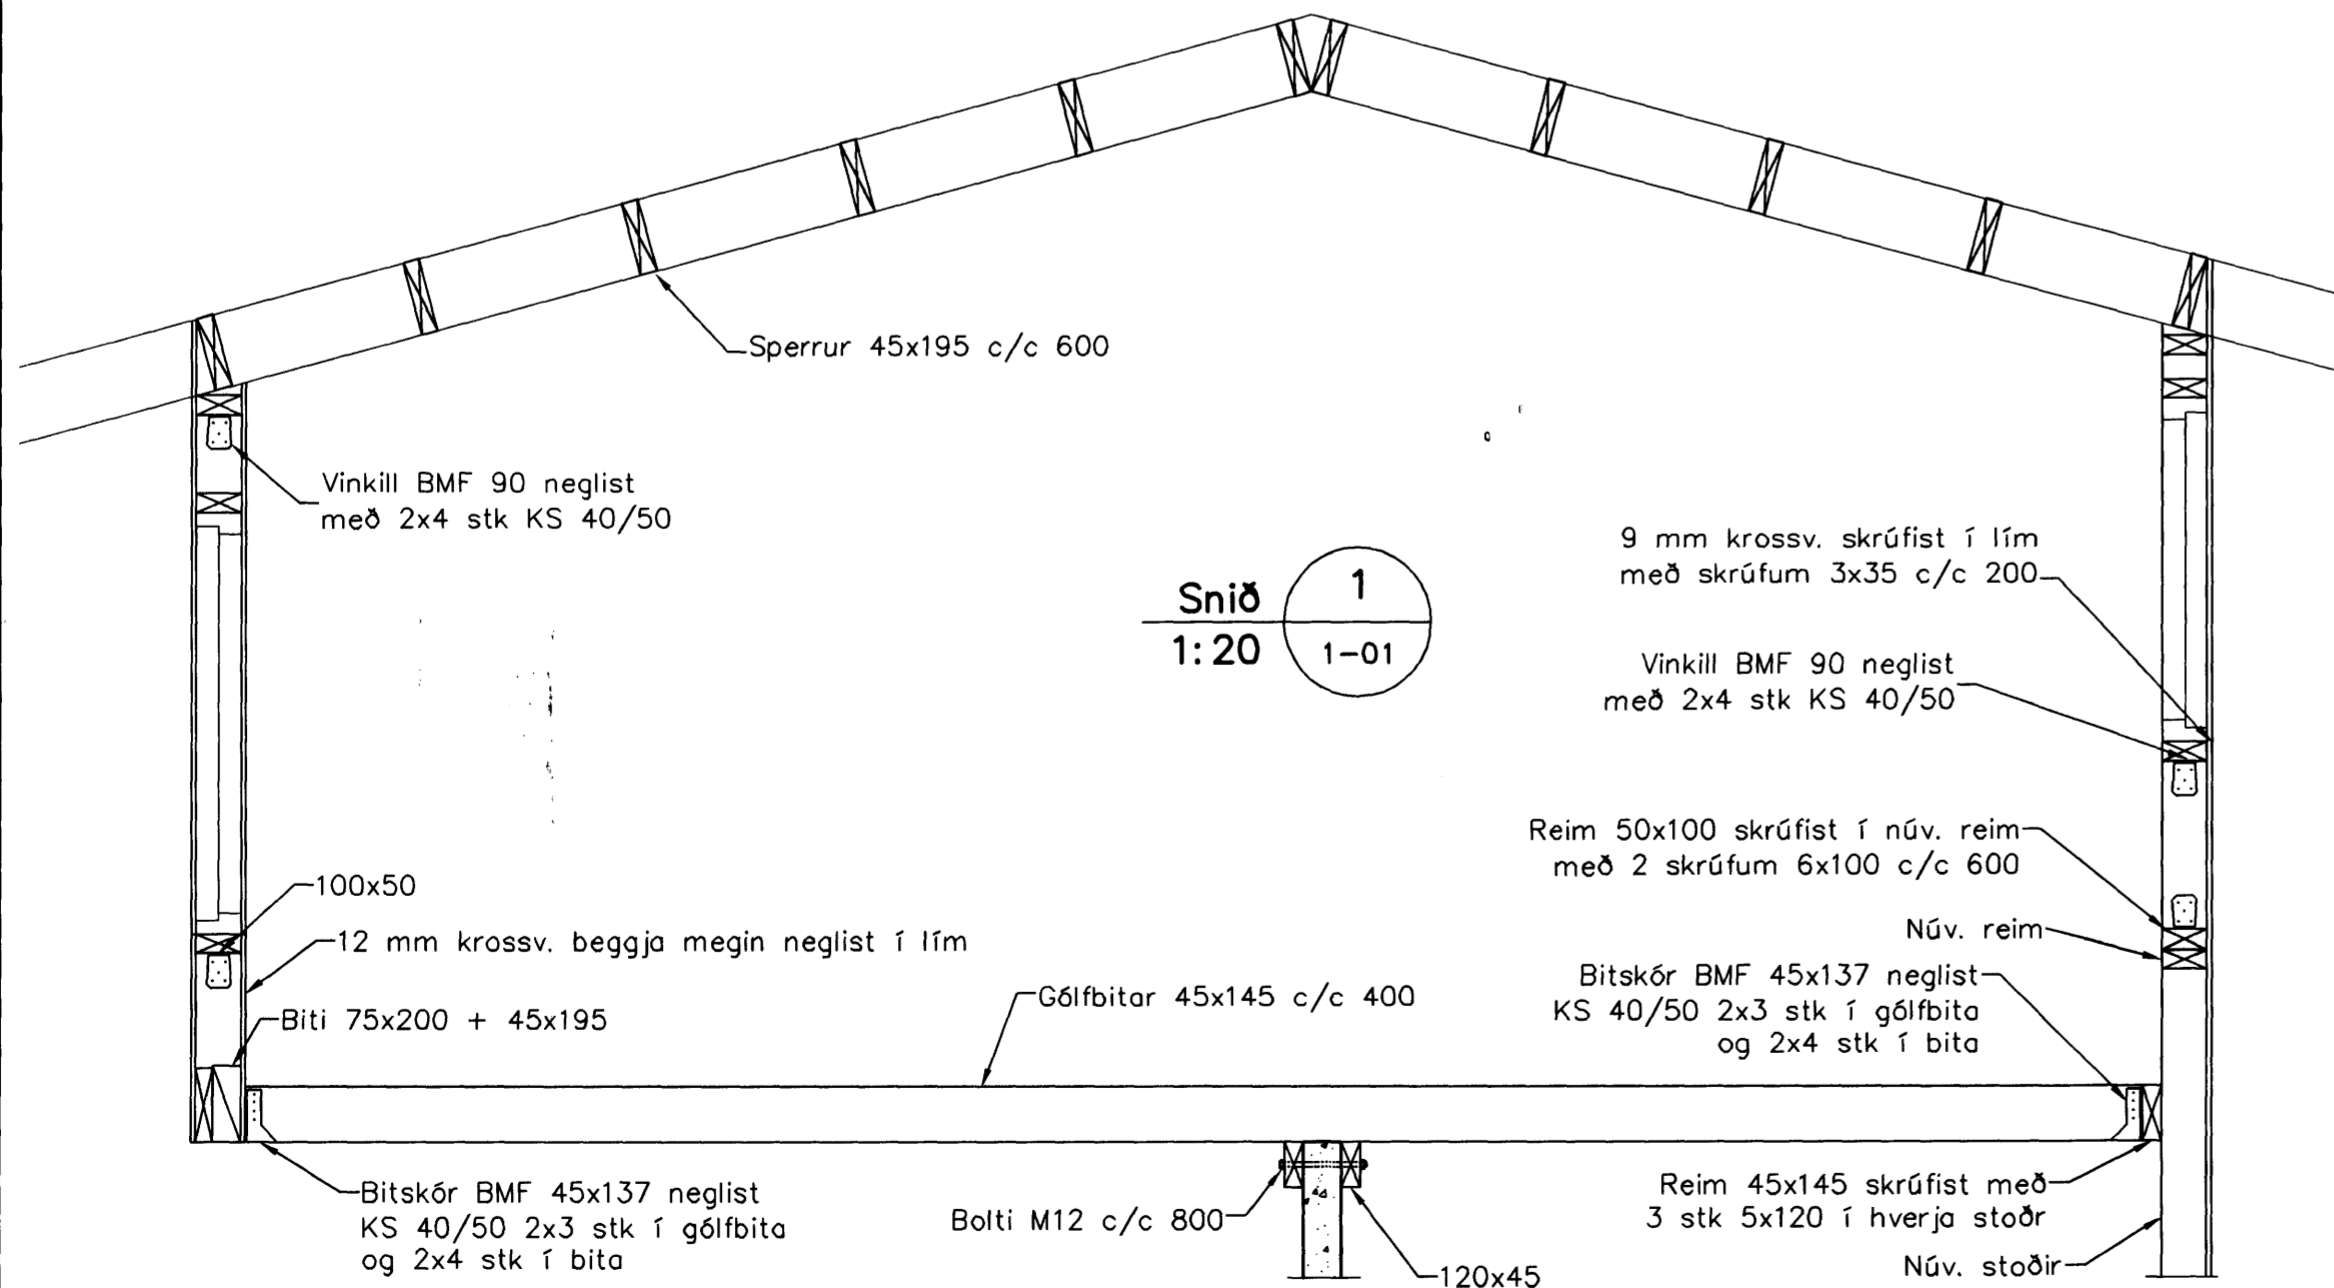

Skýringar

Timbur

Allt timbur í burðarvirki skal vera styrkleikaflokkað minnst K18 samkv. ÍST-DS 413 nema annað sé tekið fram á teikningum. Timbur sem leggst að eða í steypu skal fúaverja á viðurkenndan hátt. Leggja skal tjörupappa milli trés og steypu

Festingar

Allt stál í festingum skal vera Fe 360 og allir boltar uppfylla styrkleikaflokk 4,6 samkv. DS 412. Undir boltarar sem koma að tré skal setja skinnur sem eru breidd = 3 x þvermál bolta
Þykkt = 0,3 x þvermál bolta

*Samp.
16.11.2009. Þui G. H. Þorbjörnsson ARKFAI*

Útgáfa	Breyting	Dagsetning	Hannað
B1	Snið 2	24. 11. 2009	S.H.
Sveinbjörn Hinriksson Byggingatæknifræðingur Kt. 160851-2529 Brekkugötu 8 Hafnarfirði Sími: 555-4008, 861-9851 Netfang: svennih@simnet.is		Staður Hesthús í Hlíðarþúfum Nr. 427	Skýring Kvistur, Burðarvirki
Hannað / Teiknað	Kvarði	Dagsetning	Verkrnr.
<i>[Signature]</i>	1:50	1:20 25.11.09	03-09
			Teikn.nr. 1-01