


Samþykkt þann


04 DEC 2009

Byggingafulltrúinn í Hafnarfirði  
F.h. Hrólfur S. Gunnlaugsson

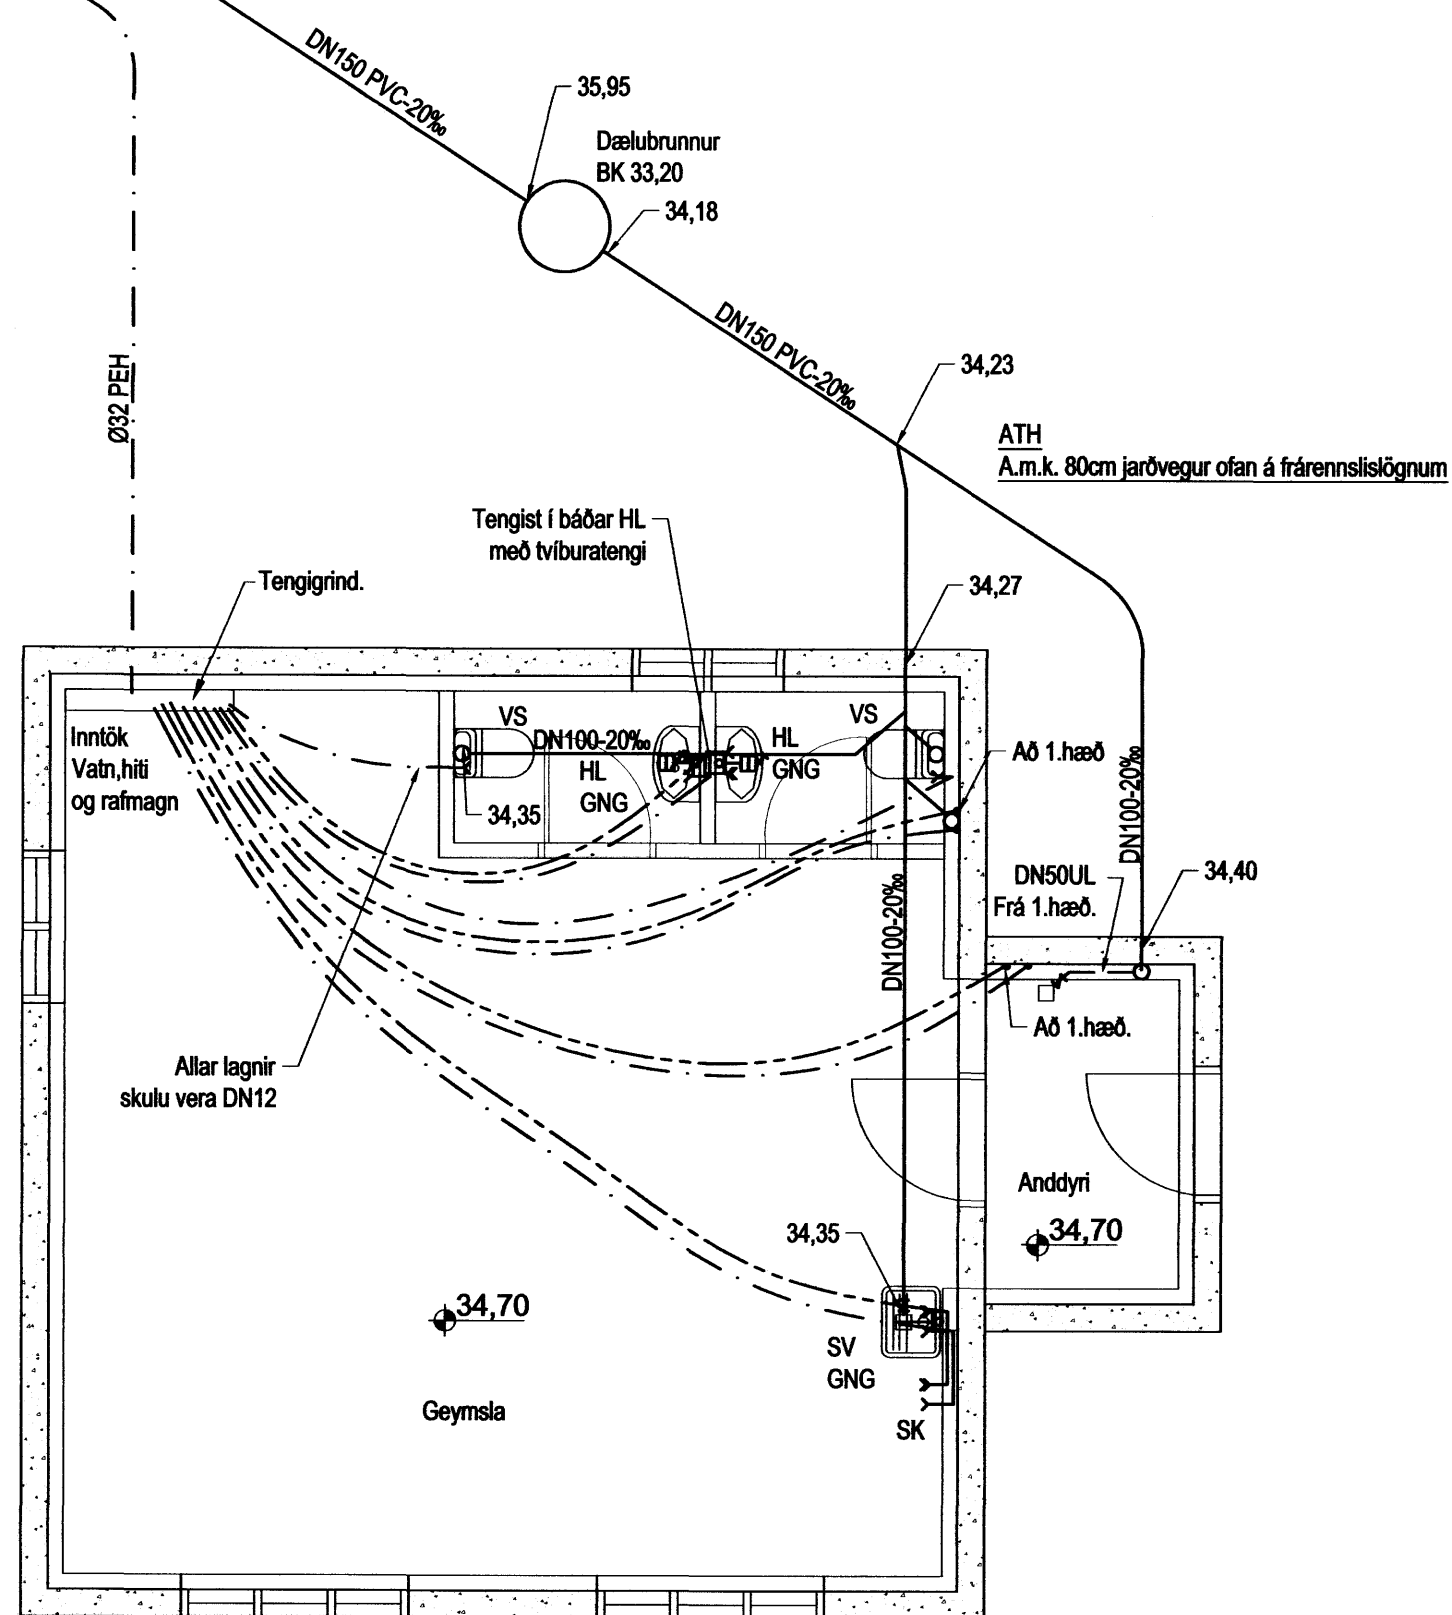


Grunnmynd kjallara.

1 = 50 mm

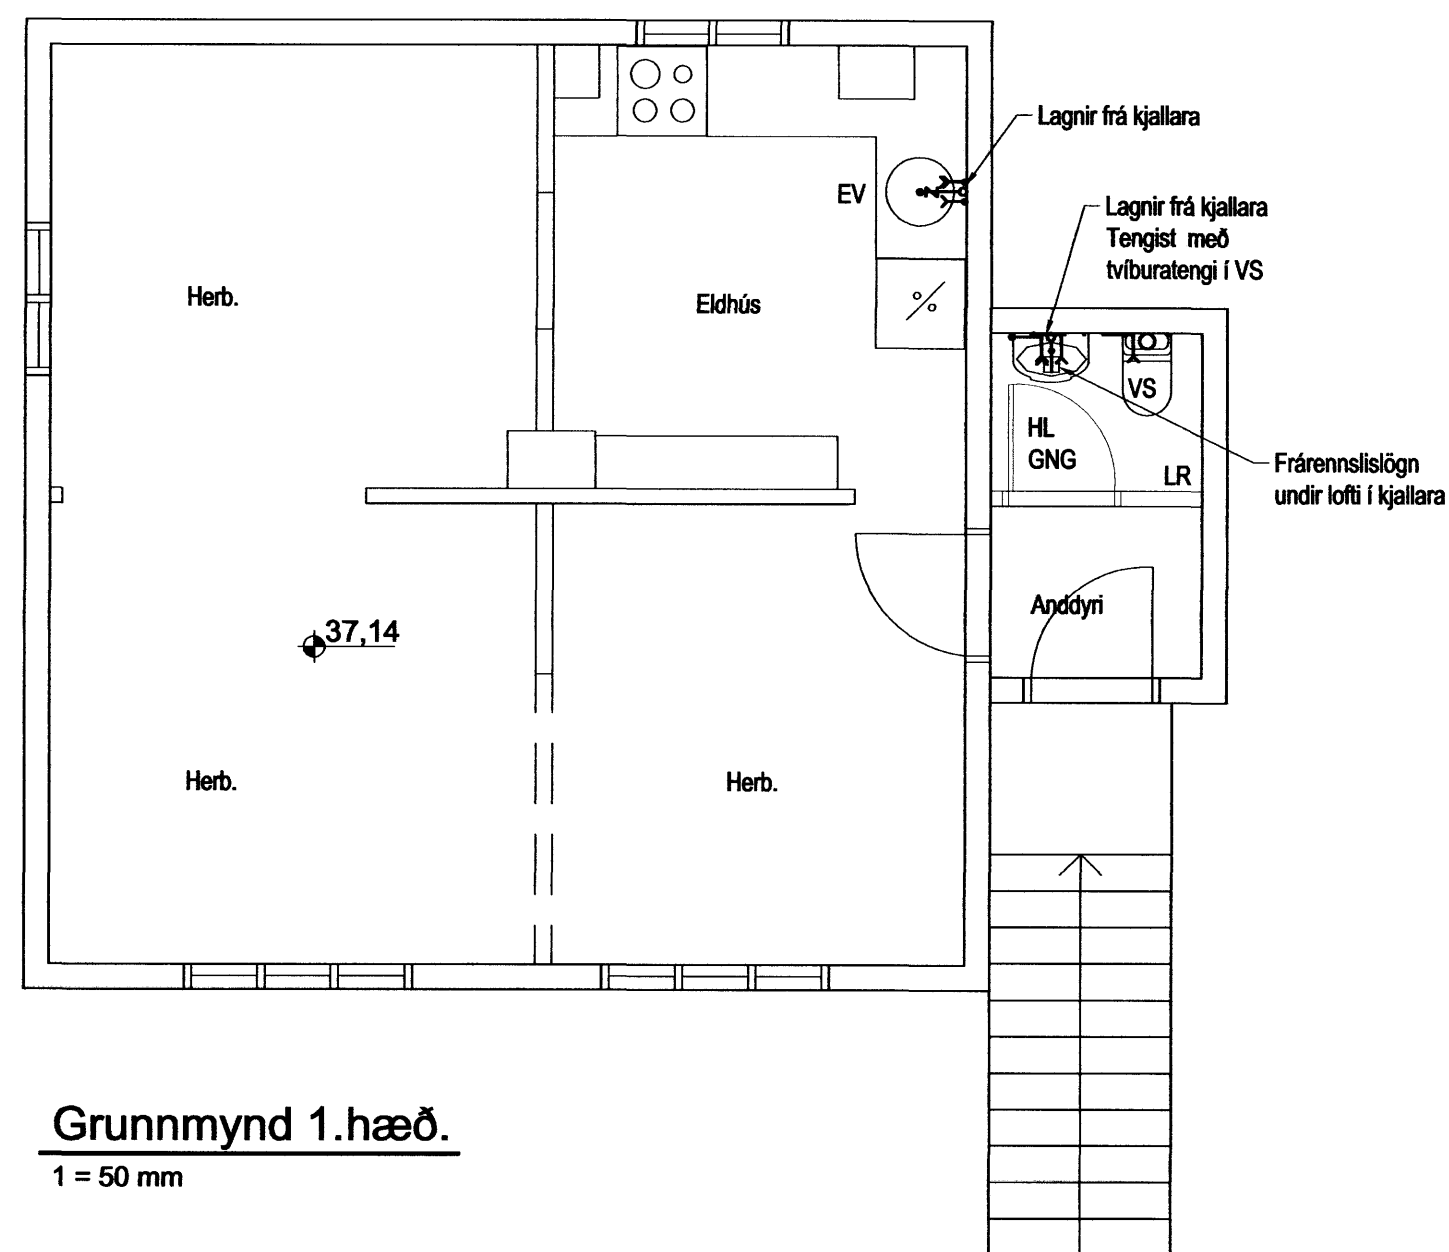

Grunnmynd 1.hæð.



1 = 50 mm

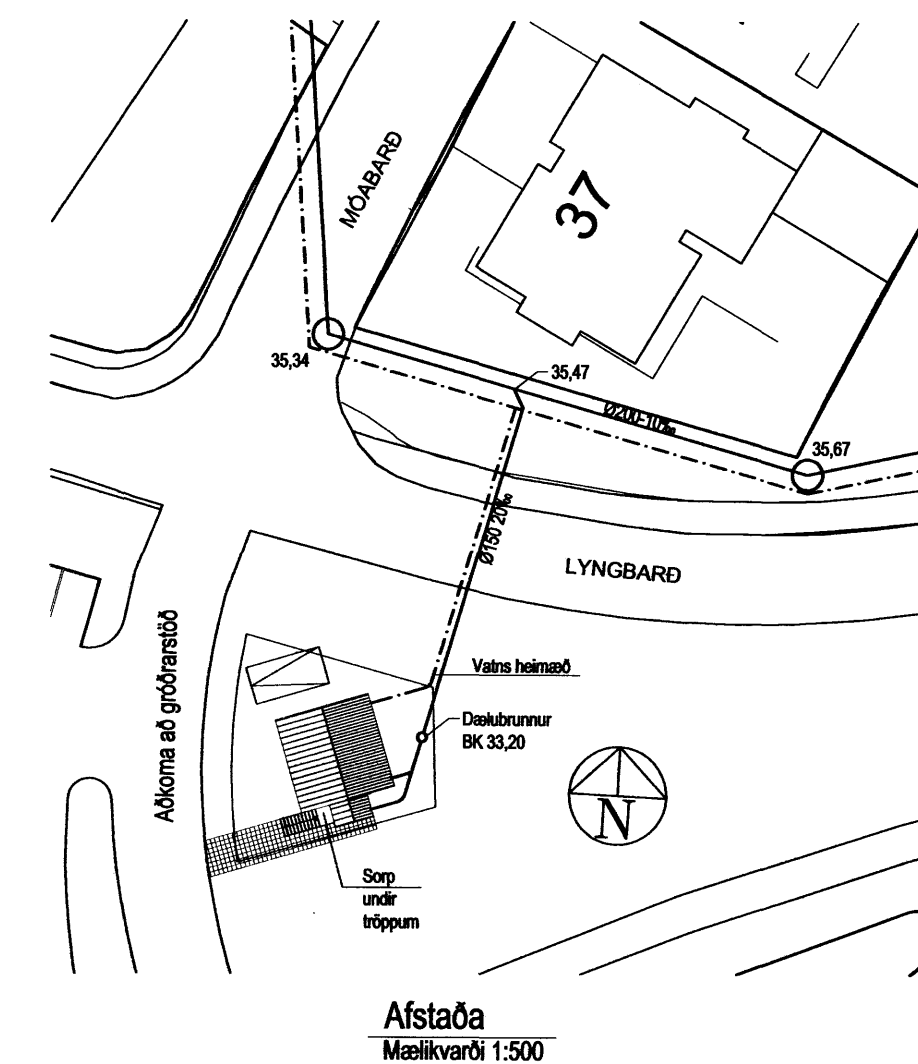

Afstaða  
Mælikvarði 1:500

**Skýringar:**

Almennar skýringar sjá teikningu nr.300  
DN mál eru lágmarks innanmál lagna.

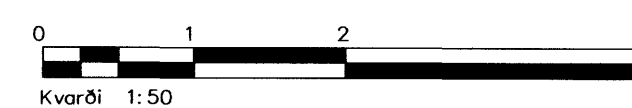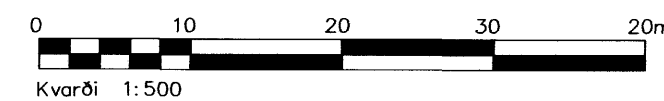

Öt.	Nr.	Breytingar	Höfnuður	Dags
Aðalteikning				

**Lyngbarð 2, Hafnarfirði**

<b>Strendingur ehf.</b> Verkfræðipjónusta Fjarbergata 13-15 - 220 Hafnarfirður Sími 565 5648, Fax 565 5641		Frárennslis- og Vatnslögn Grunnmyndir og afstaða	
Höfnuður 24.11.2009 Aðalteikningur Höfnuður Höfnuður	Dags 24.11.2009	Teiknari / Höfnuð af JW/AS	Útgáfa 301
Málkvarði 1:50, 1:500		Númer teikningar 301	