



Grunnmynd kjallara ofnalögn.
1 = 50 mm


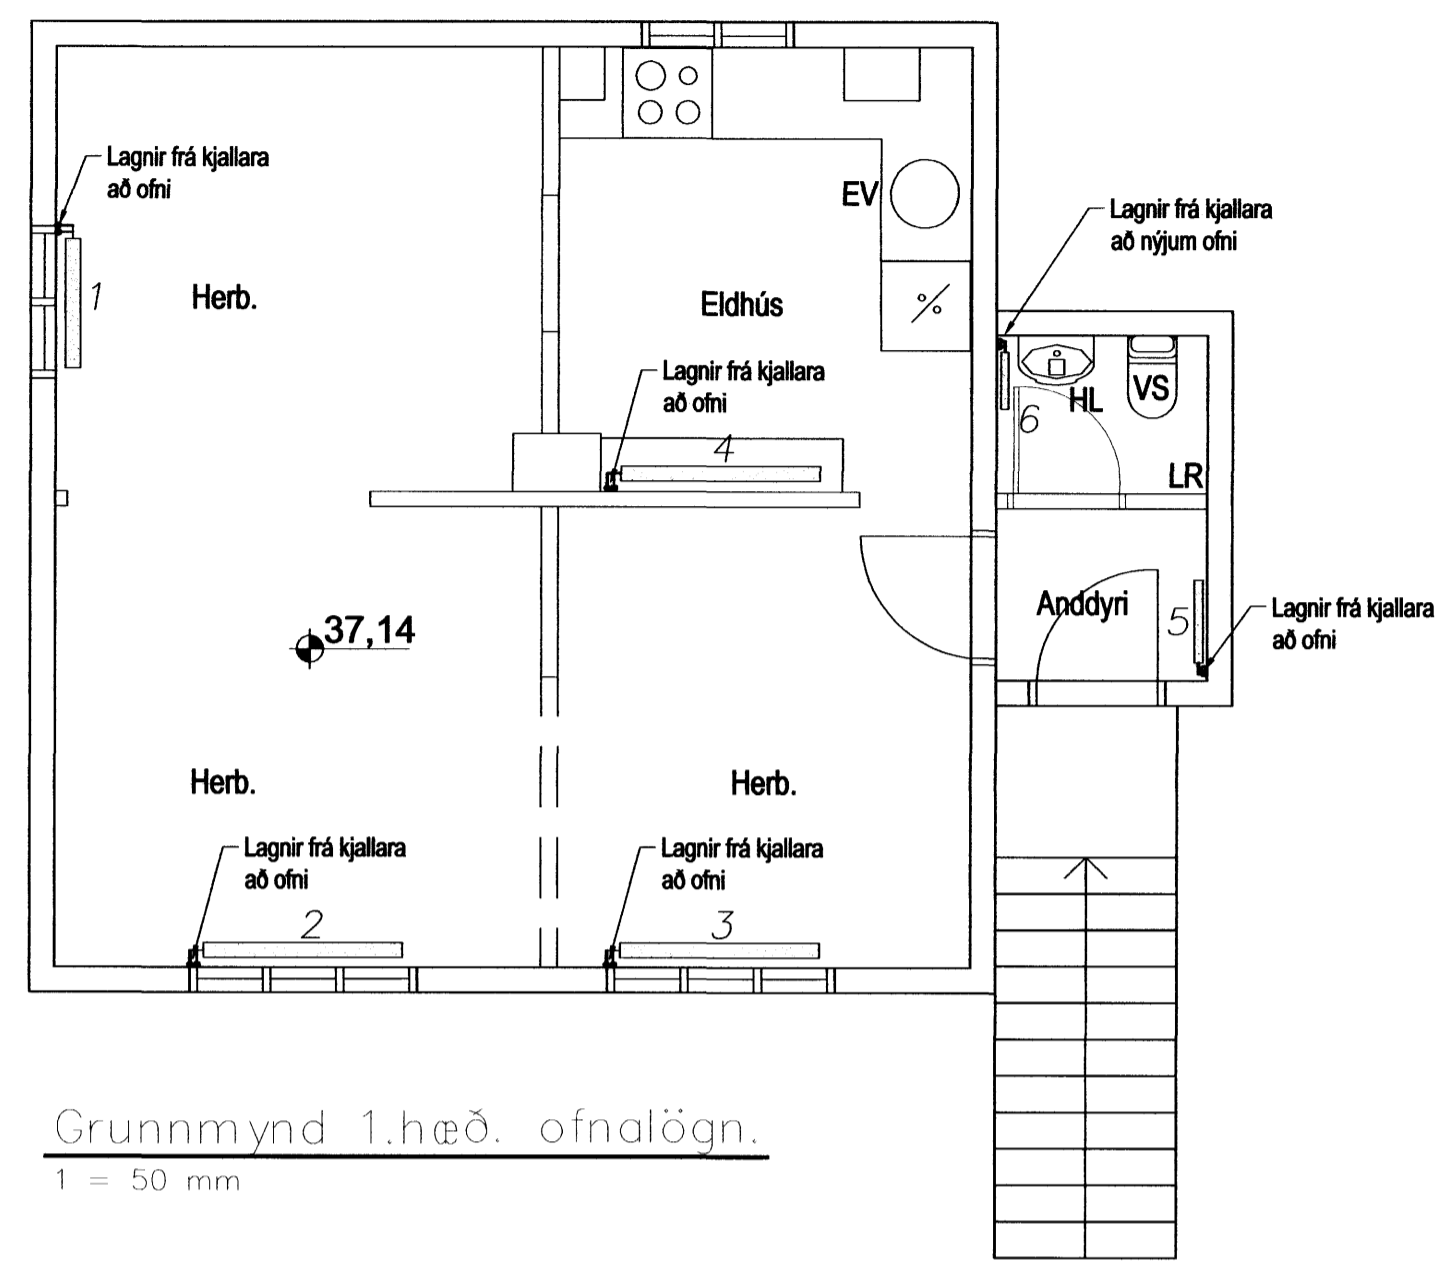


Grunnmynd 1.hæð. ofnalögn.
1 = 50 mm

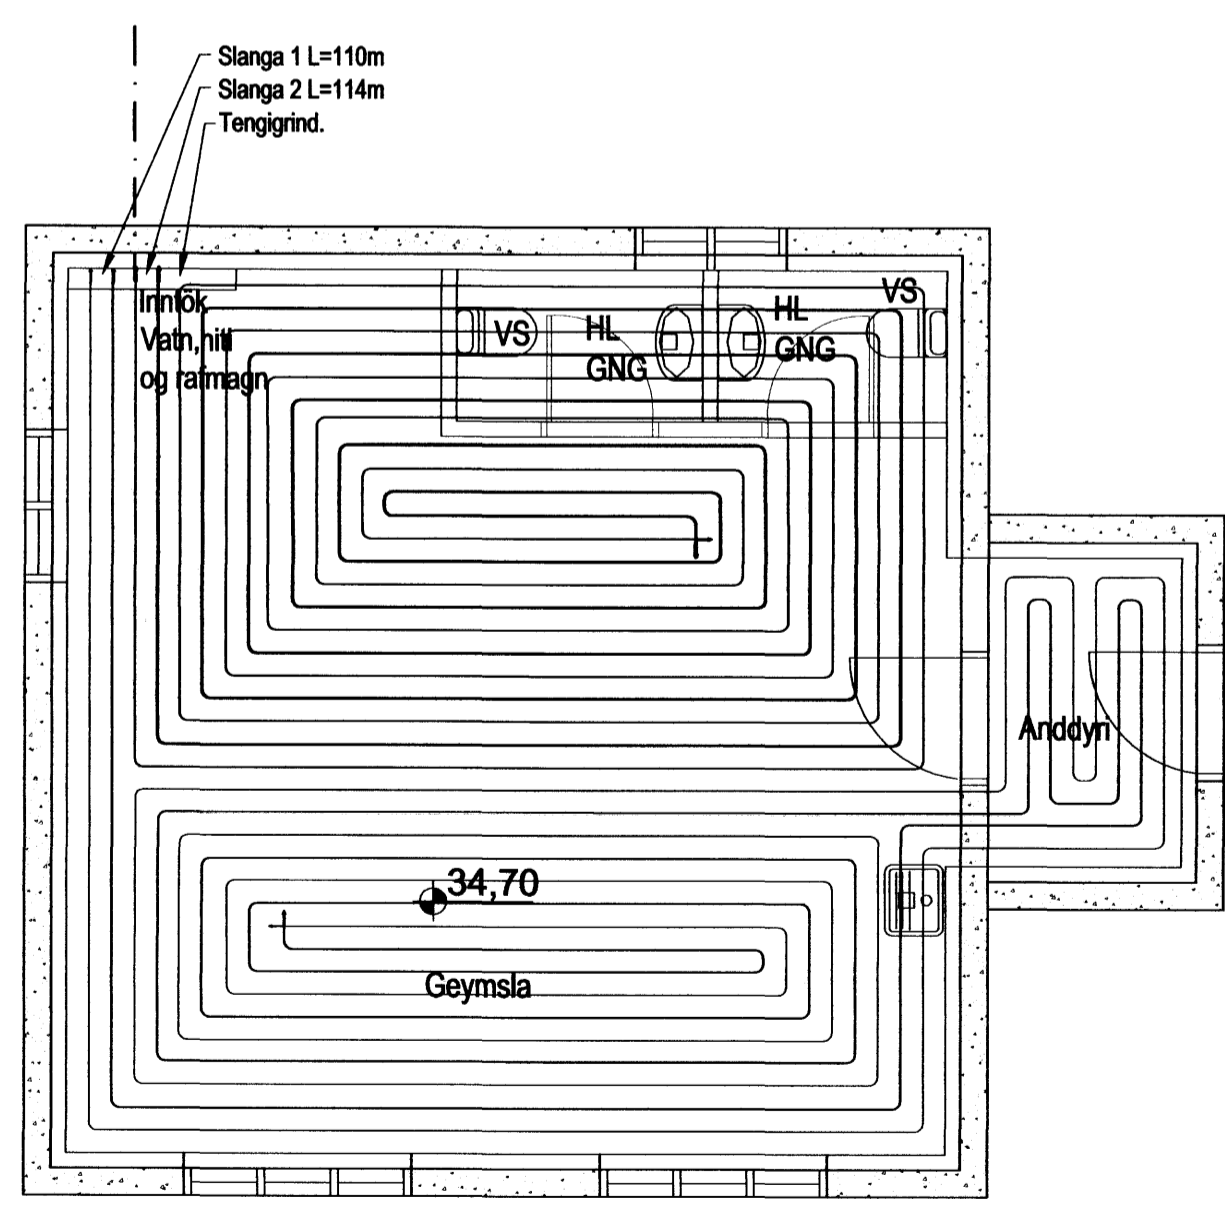

Grunnmynd kjallara gólfhiti.
1 = 50 mm

Samþykkt þann
04 DEC 2009
Byggingatulltrúinn í Hafnarfirði,
F.h. Hrólfur S. Gunnlaússon

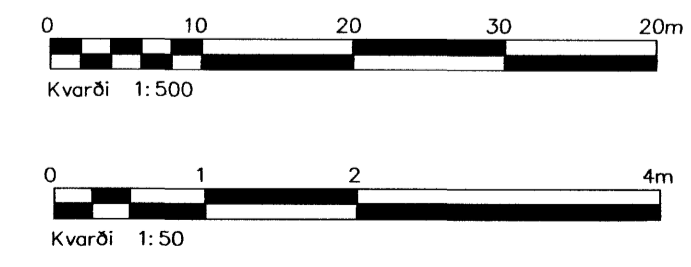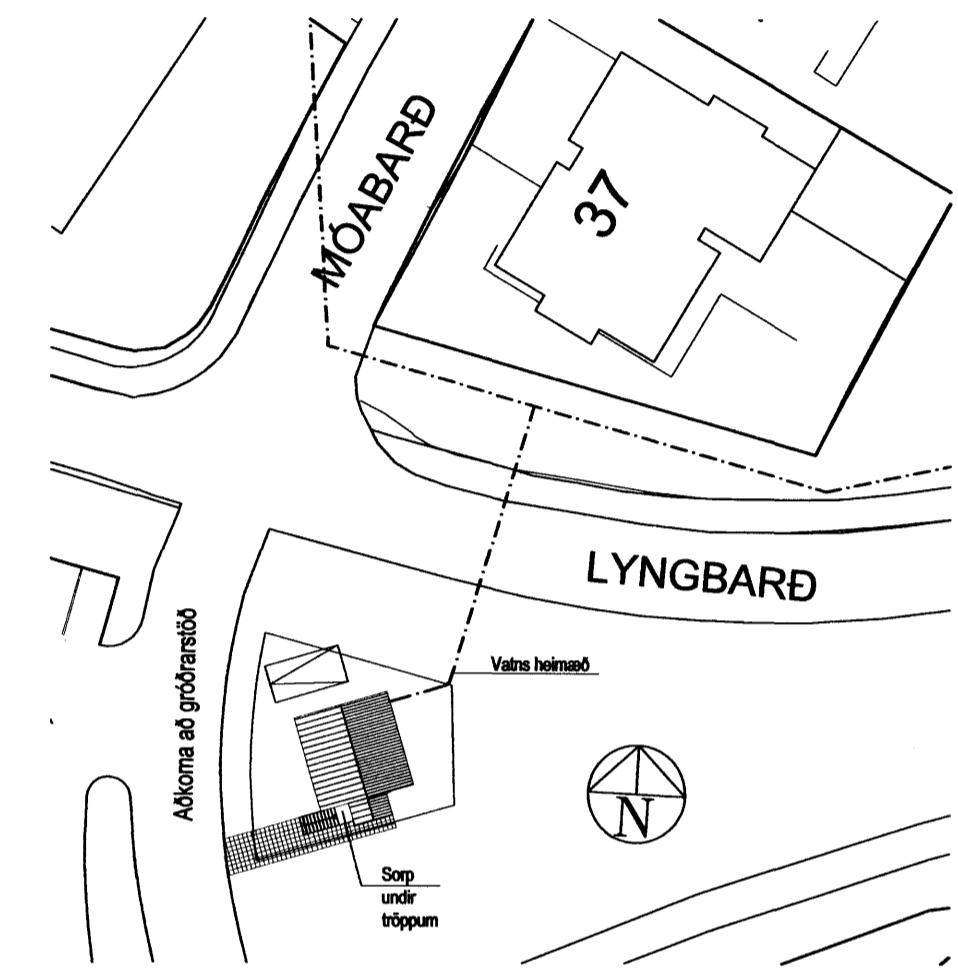

Öt.	Nr.	Breytingar	Hönnuður	Dagur
Aðalteikning				

Lyngbarð 2, Hafnarfirði	
Strendingur ehf. Verkfræðibjónusta Fjarbergata 15-15 - 220 Hafnarfirður sími 565 5648, Fax 565 5641	Hitalögn – gólfhiti og ofnar Grunnmyndir og afstaða
Hönnuður: 24.11.09 Arnar Guðmundur Sigvaldsson Rt. 240549-4119 Laði@strendingur.is Samvænningstannuður:	Dags: 24.11.2009 Teknað / Hannað af: JW/AS Mælikvarði: 1:50, 1:500 Númer tekiþrögu: 302