



1 Snið
1-02 1:10

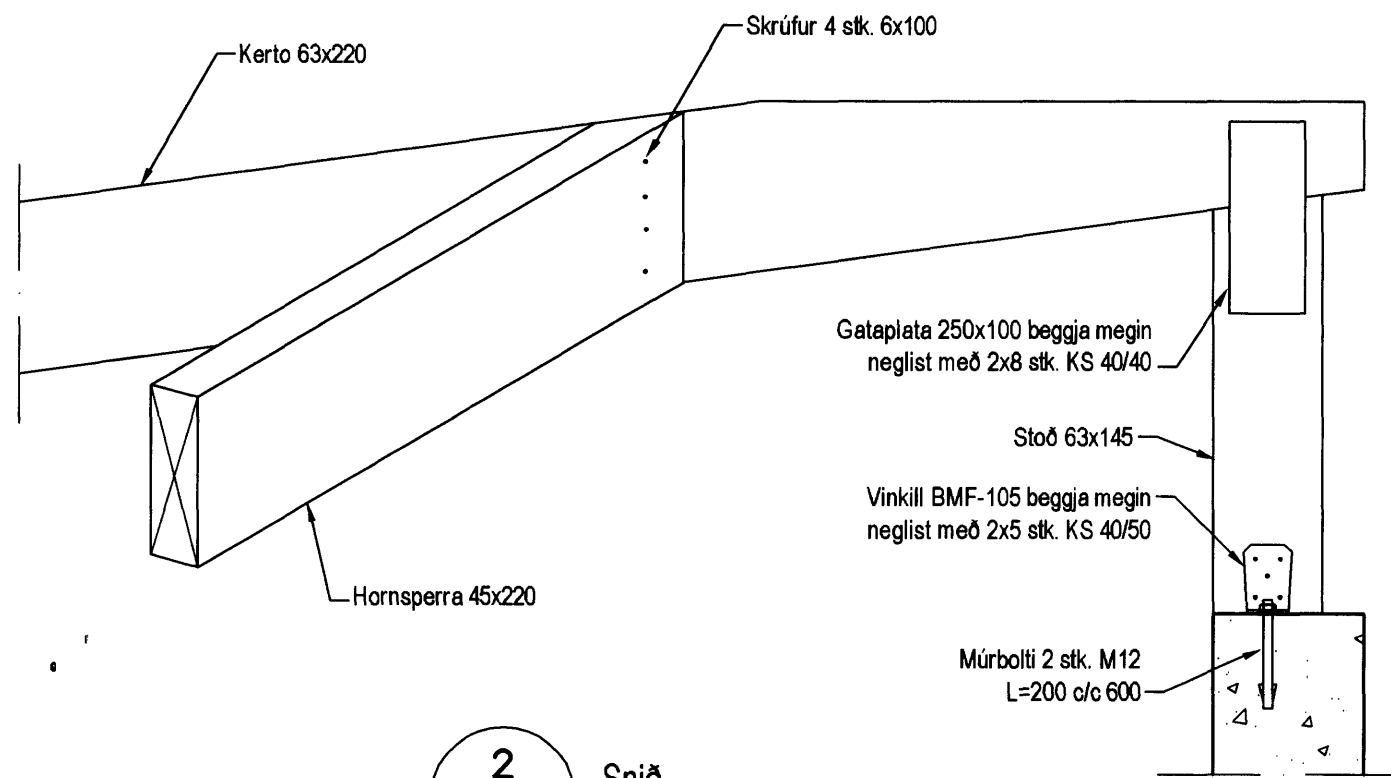

2 Snið
1-02 1:10

Samþykkt þann
08 DEC 2009
Byggingatulltrúinn í Hafnarfirði
F.h. Hrölfur S. Gunnlaugsson

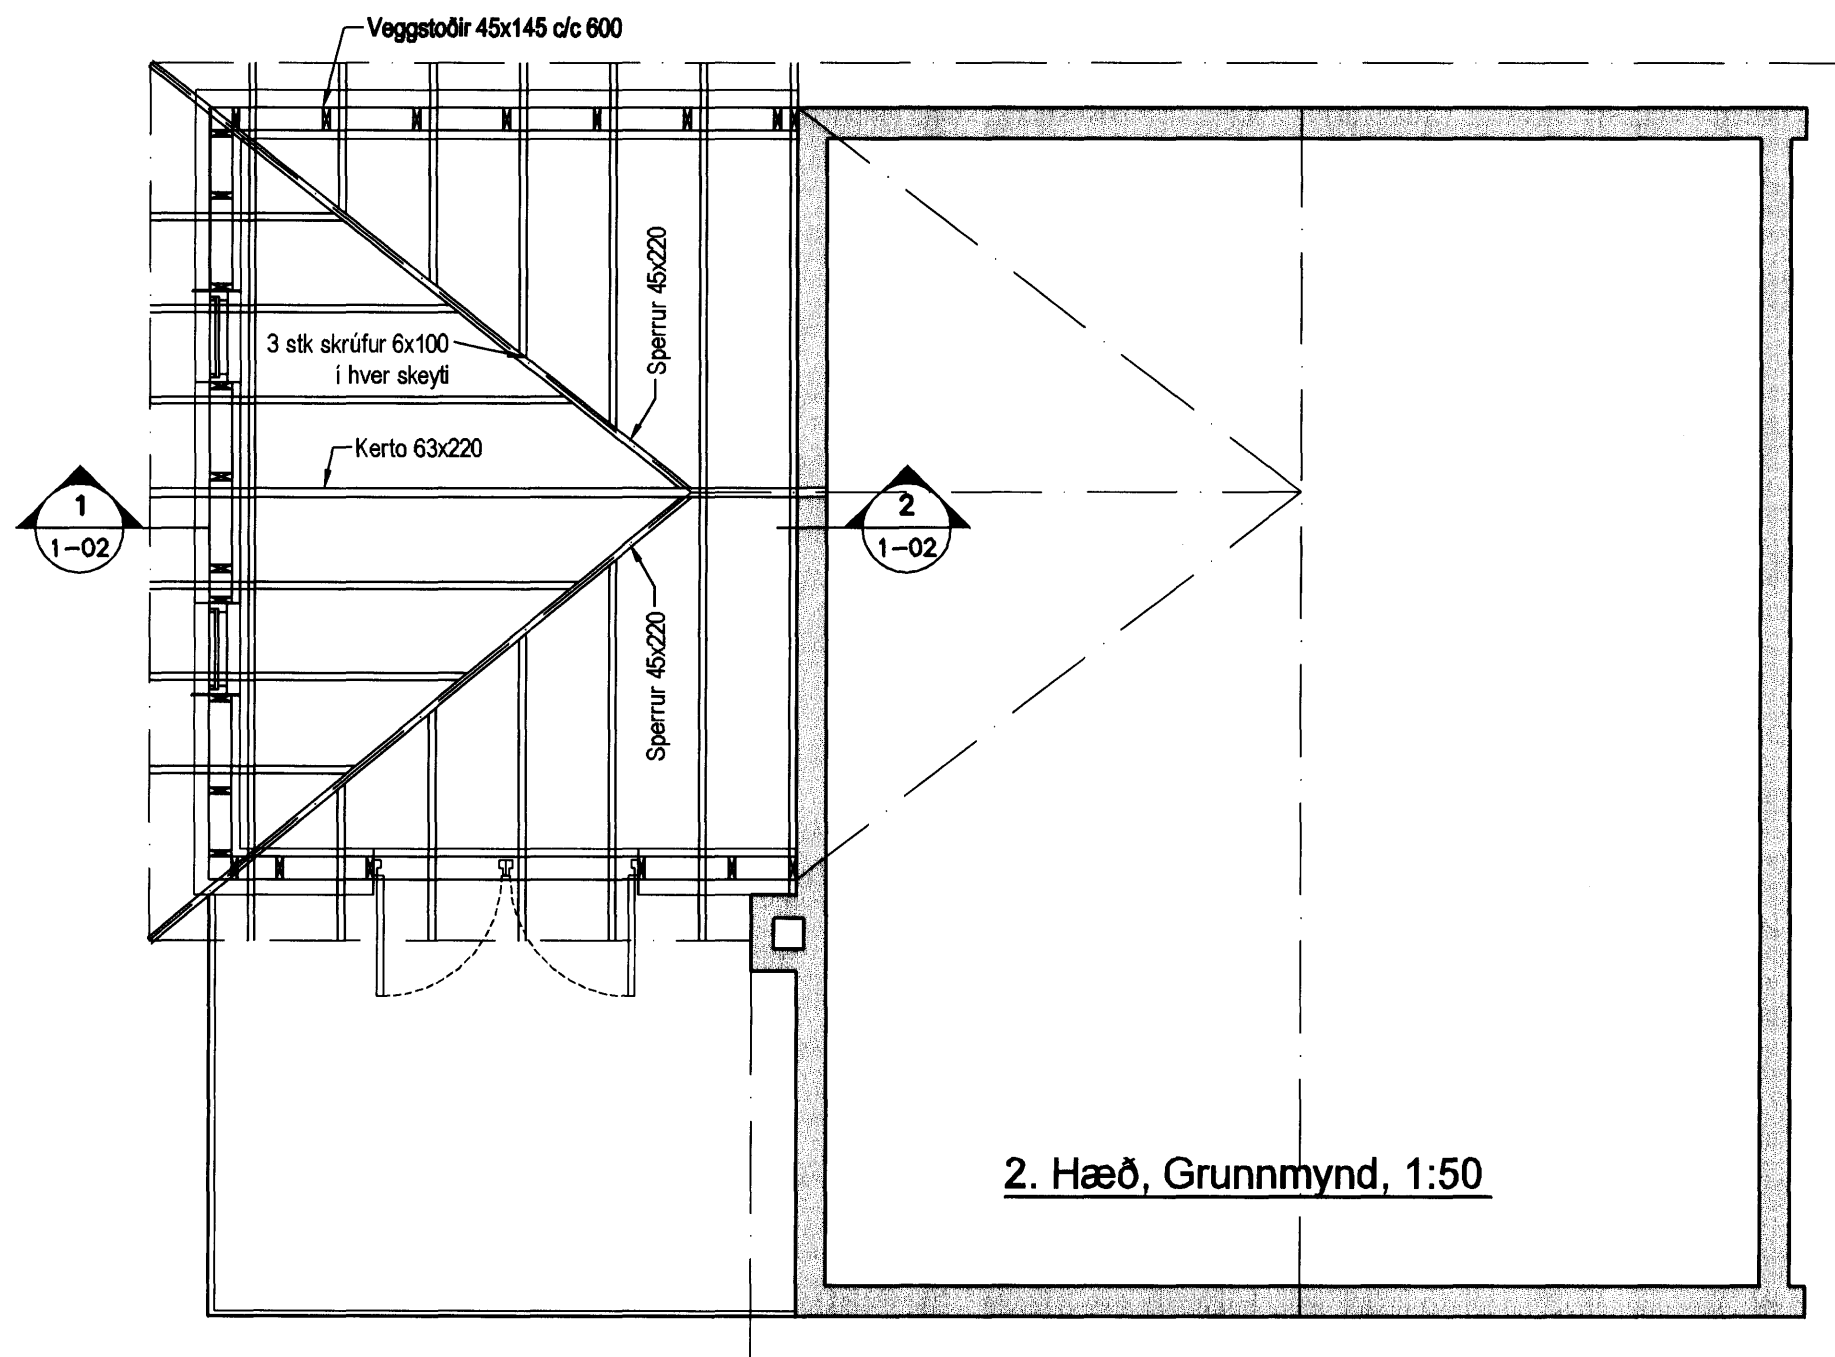

2. Hæð, Grunnmynd, 1:50

Skýringar

Almennar skýringar sjá blöð 00-01

Steypa
 Brotþolsflokkur: C25/28 samkv. ENV 206 (250)
 Vatnssementstala: skal vera minni en 0,55
 Loftmagn: 5-7%
 Sigmál: 60-80 mm

Timbur

Allt timbur í burðarvirki skal vera styrkleikaflokkað minnst K18 samkv. ÍST-DS 413 nema annað sé tekið fram á teikningum.
 Timbur sem leggst að eða í steypu skal fúaverja á viðurkenndan hátt. Leggja skal tjörupappa milli trés og steypu

Útgáfa	Breyting	Dagsetning	Hannað	
Sveinbjörn Hinriksson Byggingatæknifræðingur Kt. 160851-2529 Brekkugötu 8 Hafnarfirði Sími: 555-4008, 861-9851 Netfang: svenni@simnet.is		Staður Hringbraut 30 Hafnarfirði	Skýring Viðbygging, 2. Hæð	
Hannað / Teiknað	Kvarði	Dagsetning	Verkr.	Teikn.nr.
<i>[Signature]</i>	1:50 1:20	17.11.09	15-09	1-03