




Samþykkt þann

08 DEC 2009

Byggingatúllitruinn í Hafnarfirði  
F.h. Hrólfur S. Gunnlaússon

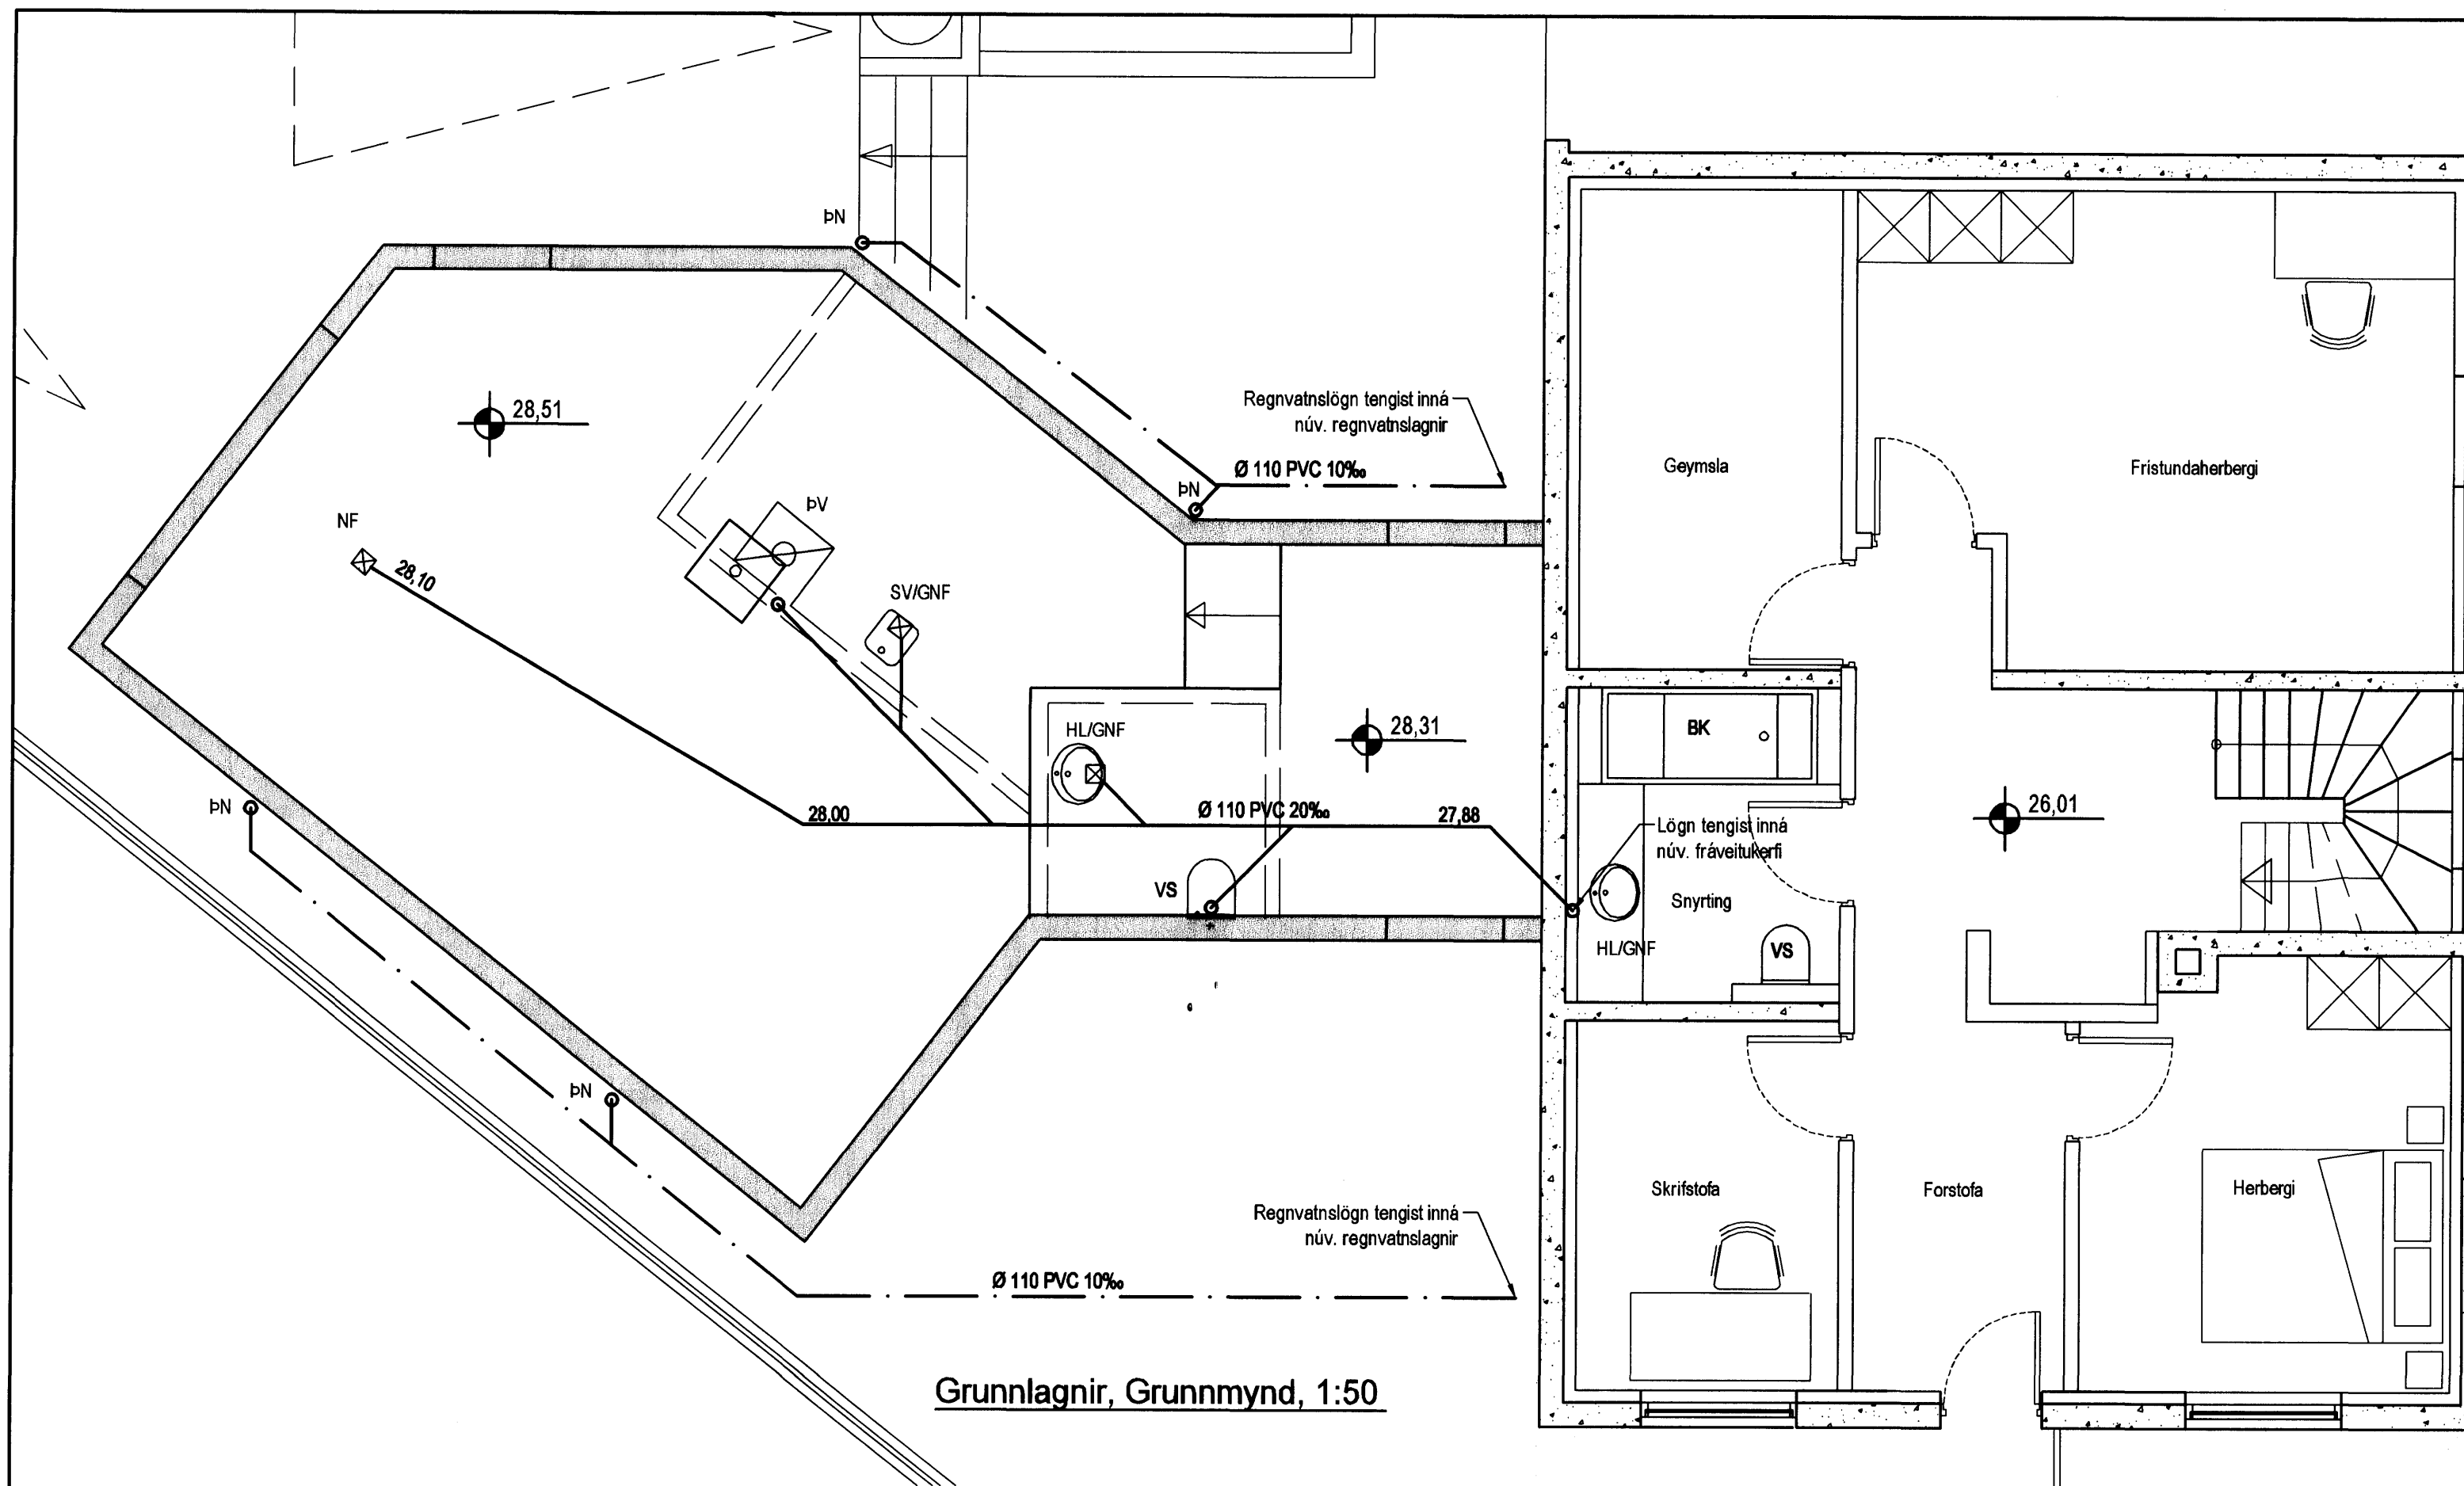

Grunnlagnir, Grunnmynd, 1:50

### Skýringar

Fráveitulagnir undir botnplötu og utan með húsi skulu vera úr PVC.  
 Grafa skal fyrir lögnum í fullþjappað fyllingæfni.  
 Undir og umhverfis rörin skal vera minnst 150 mm sandlag. Lagnir skulu liggja á belgnum ekki á múffum.  
 Skeyta skal rör með þar til gerðum þéttþringjum.  
 Þess skal gætt að rör geti þanist eðlilega.

Útgáfa	Breyting	Dagsetning	Hannað	
<b>Sveinbjörn Hinriksson</b> Byggingatæknifræðingur Kt. 160851-2529 Brekkugötu 8 Hafnarfirði Sími: 555-4008, 861-9851 Netfang: svennihi@simnet.is		Staður <b>Hringbraut 30 Hafnarfirði</b>	Skýring Viðbygging, Grunnlagir <i>Handwritten signature</i>	
Hannað / Teiknað	Kvarði	Dagsetning	Verknr.	Teikn.nr.
<i>Handwritten signature</i>	1:50	19.11.09	15-09	2-01