




Mkv.1:20
K-5
B-grunn.

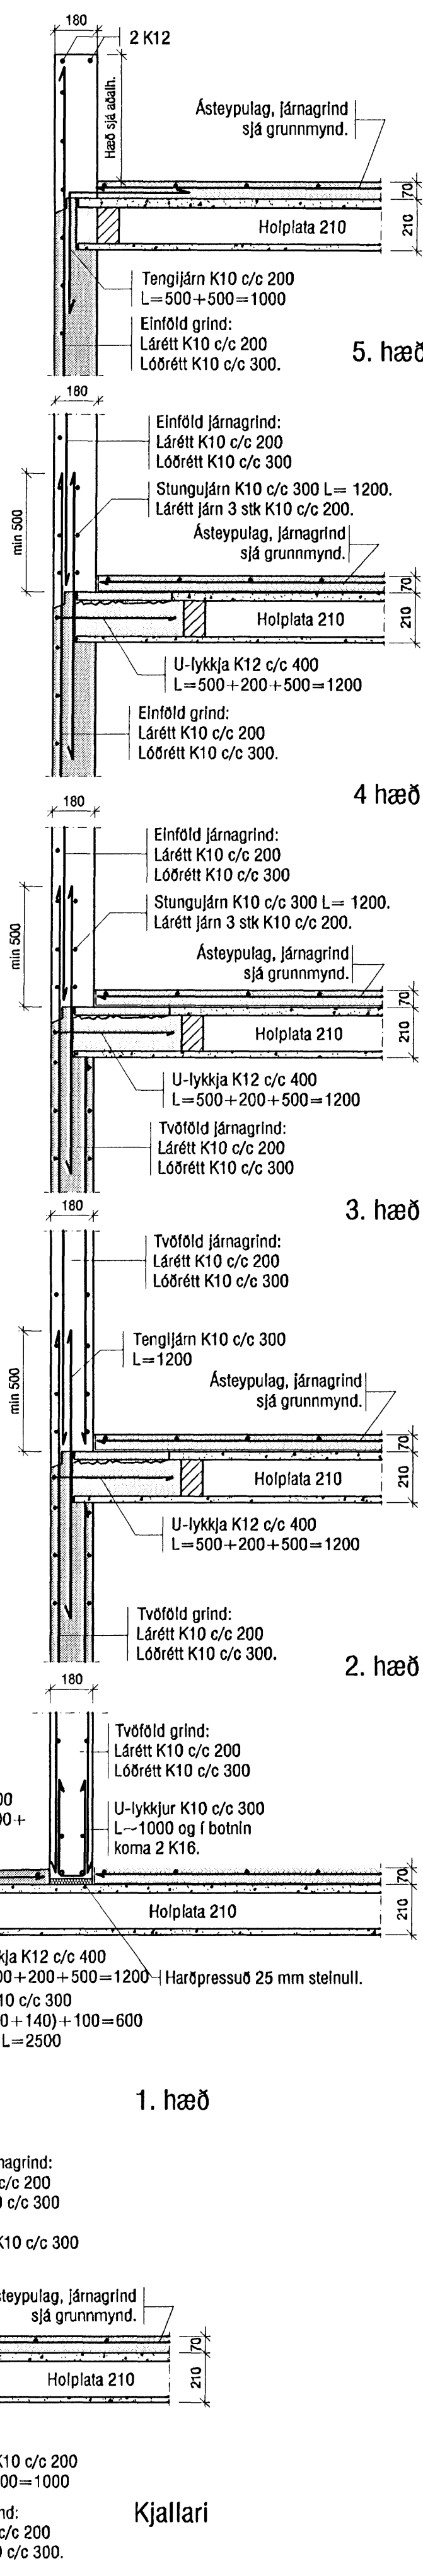


Mkv.1:20
K-6
B-grunn.

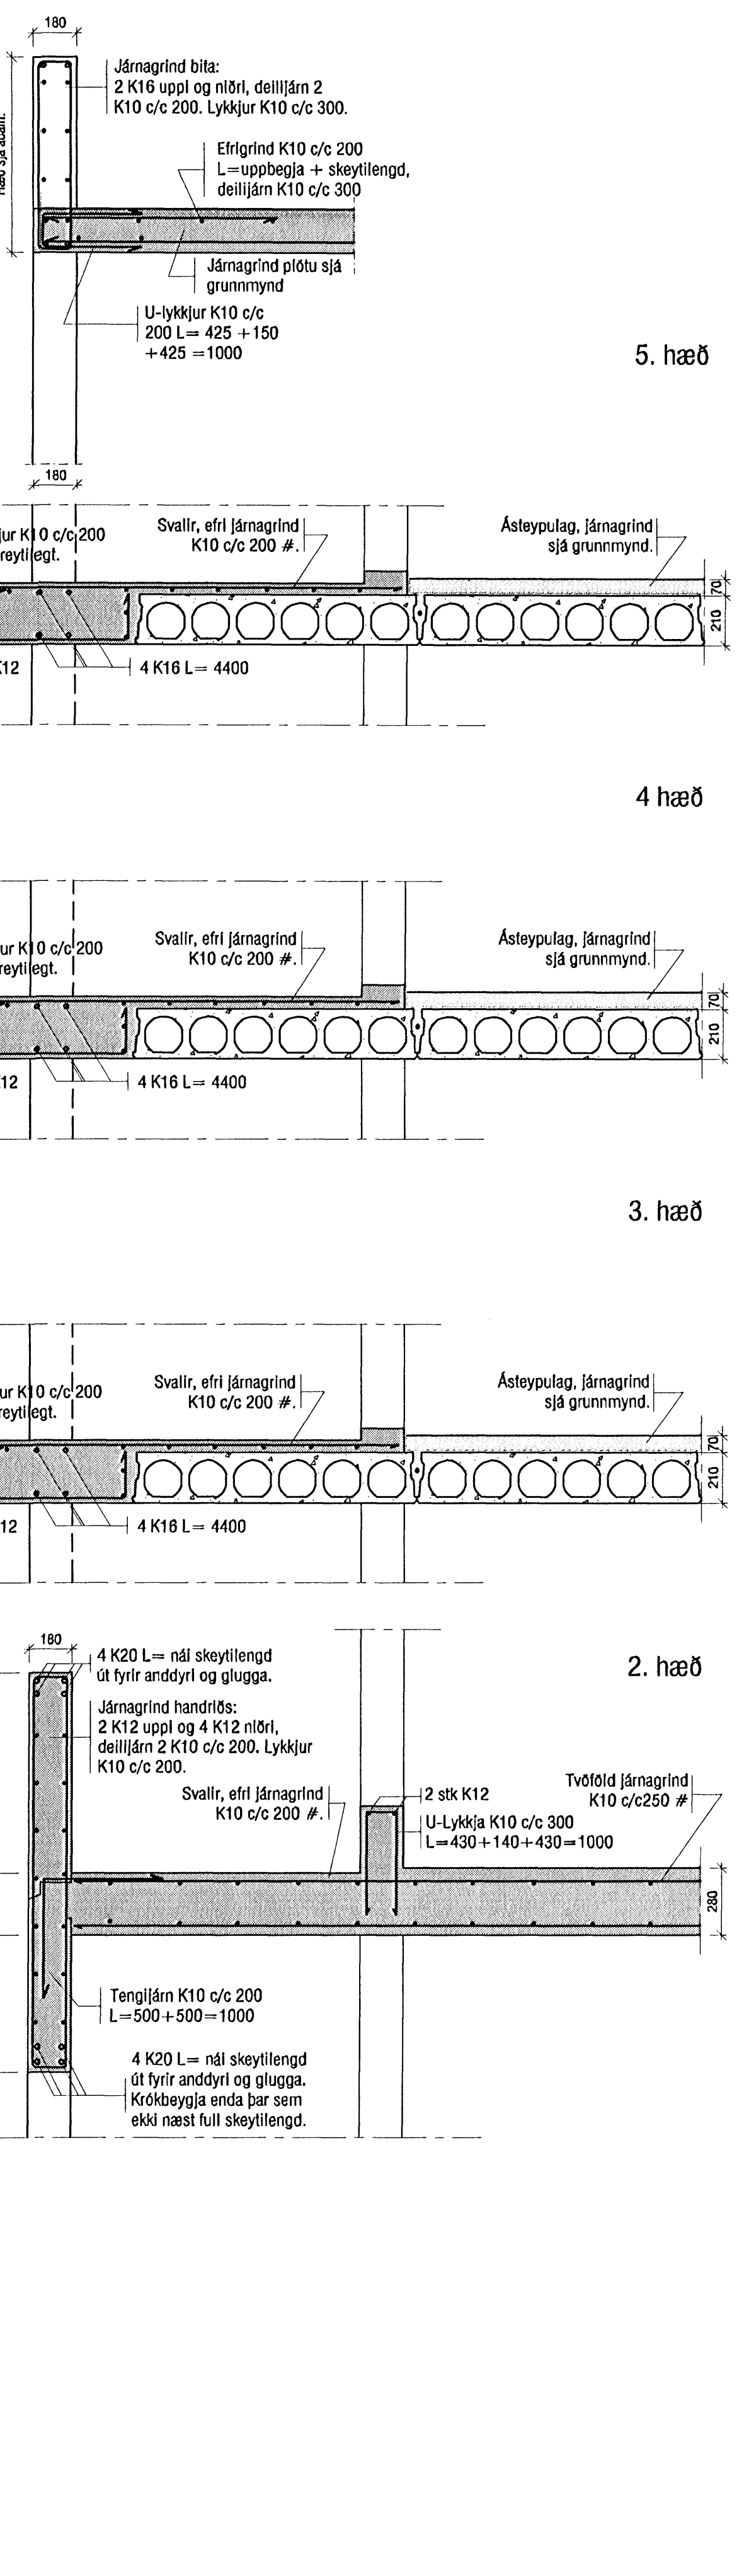

Mkv.1:20
K-7
B-grunn.

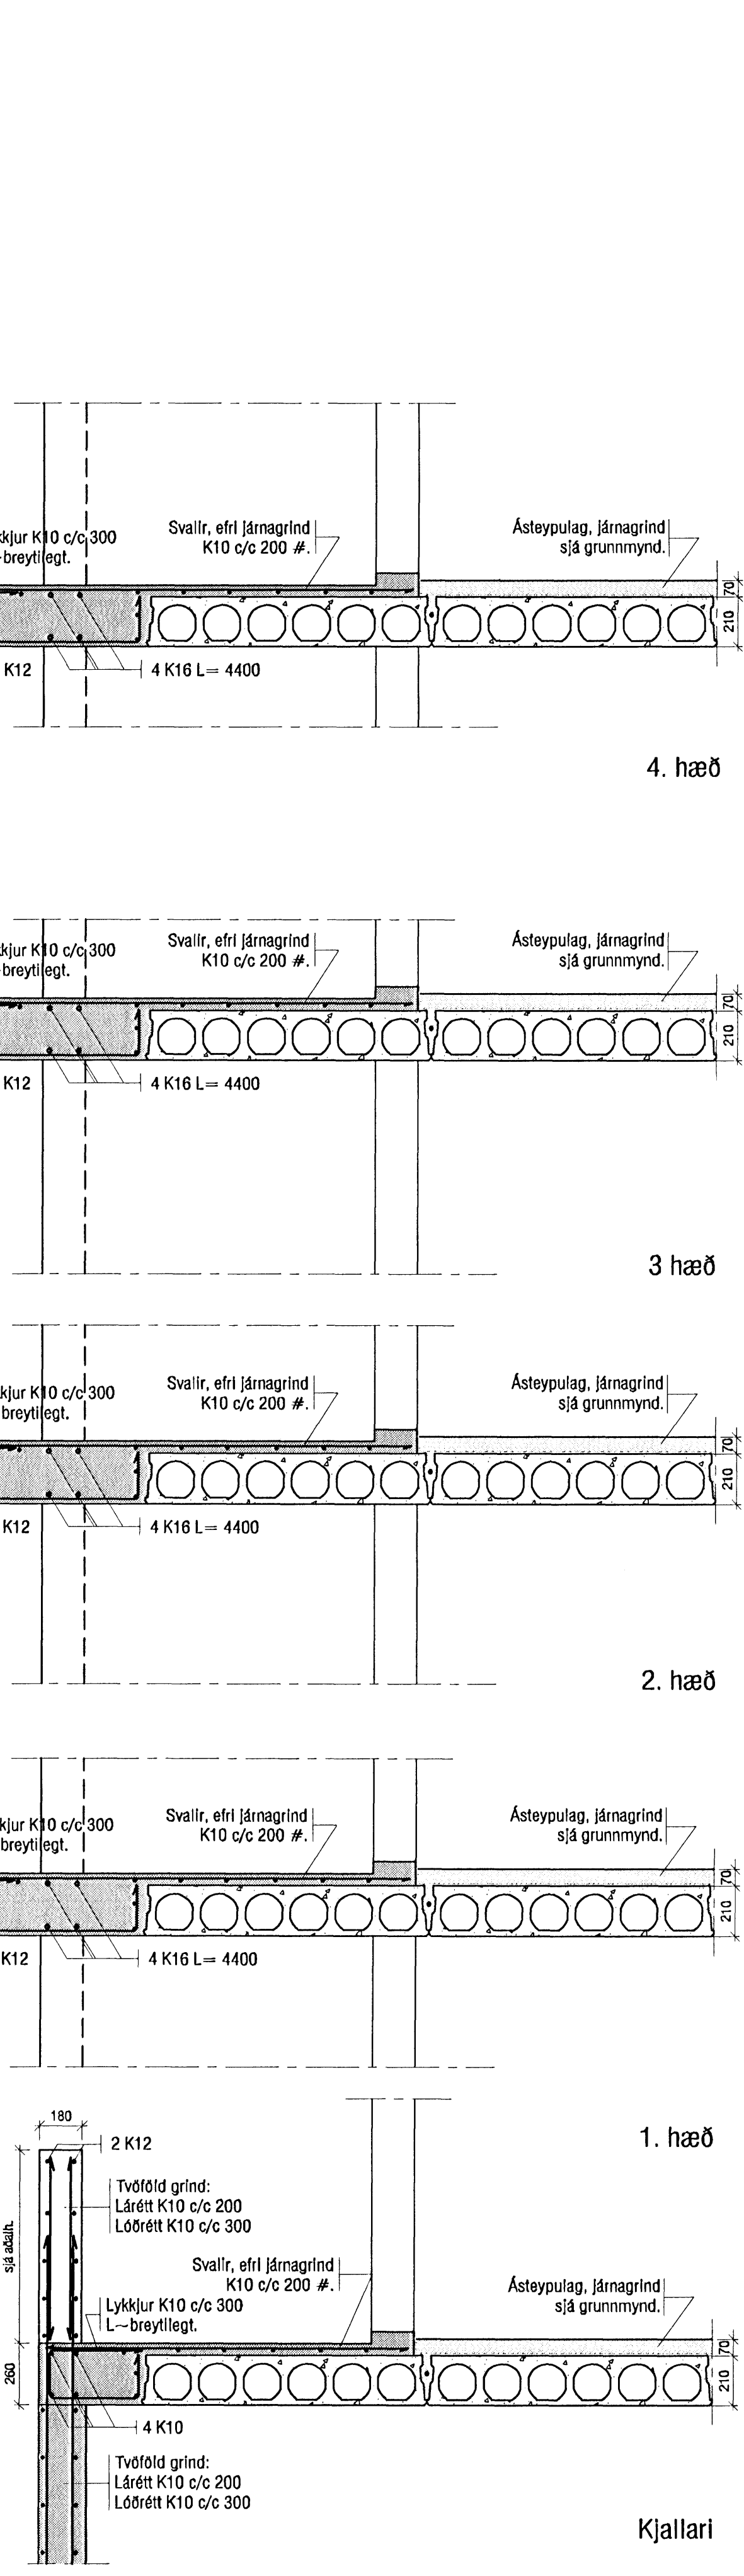

Mkv.1:20
K-8
B-grunn.

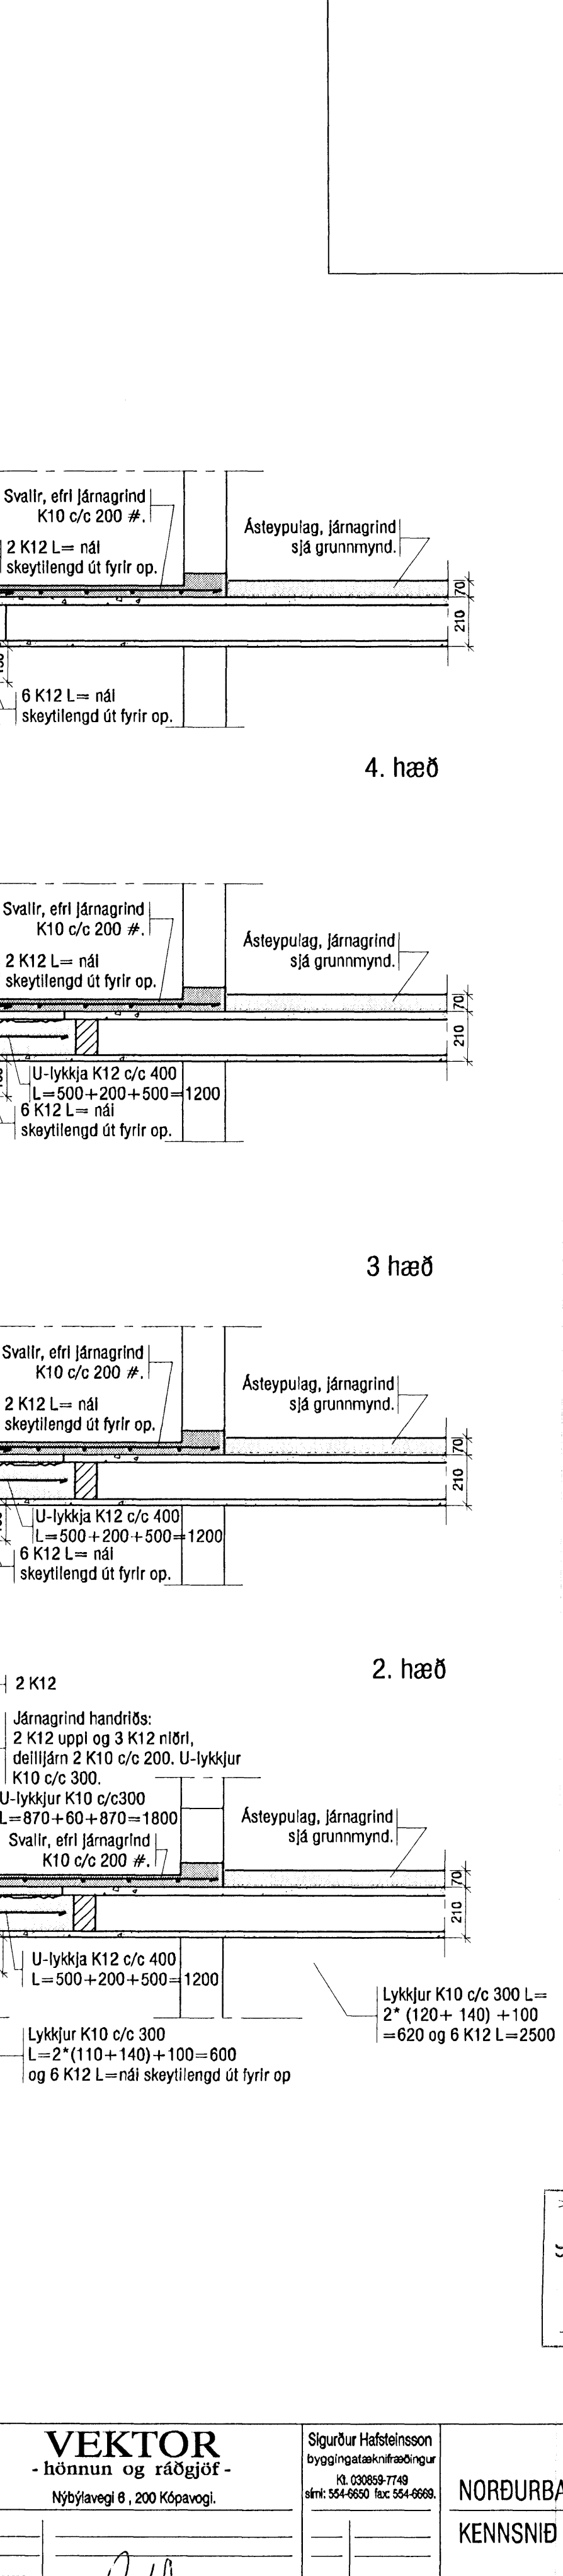

Kjallari

Kjallari

Byggingafræðingur
Alfreitt Þann
6. JULI 2006

VEKTOR - hönnun og ráðgjöf - Nýbýlavegi 6, 200 Kópavogi.		Sigurður Hafsteinsson Byggingafræðingur f. 03059-1716 Sími: 554-6600 Fax: 554-6668.		NORÐURBAKKI 23 OG 25 KENNSNIÐ OG DEILI			
Telkn. nr.	Tilvisun á teikningu	Br.	Dags.	Hæð	Teiknað		
Sambýkt				KJ/VS	KJ/VS		
Dagsetning	Verk nr.	Málikerfi	Telkn. nr.	11.05.6	B-05-10-4	1:20	B-43