





SVALIR C Mk. 1:20
Málsetning
27 stk.

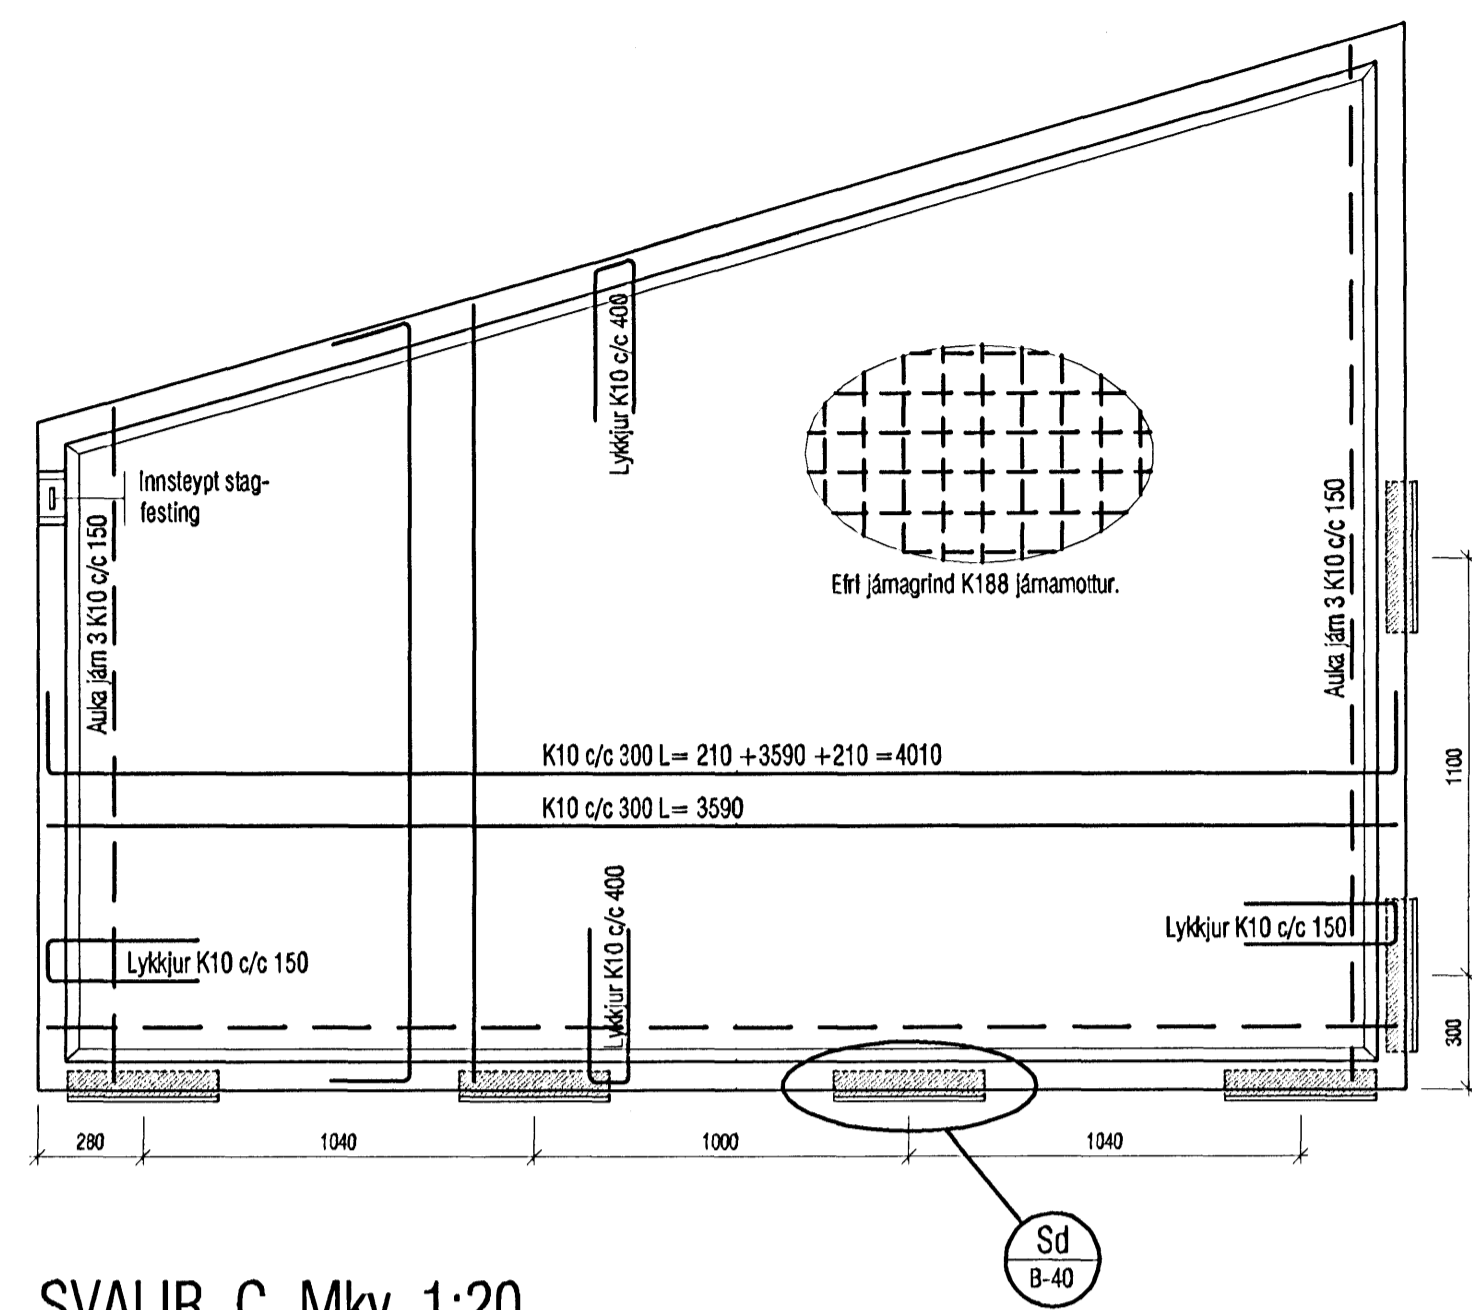


SVALIR C Mk. 1:20
Járnending

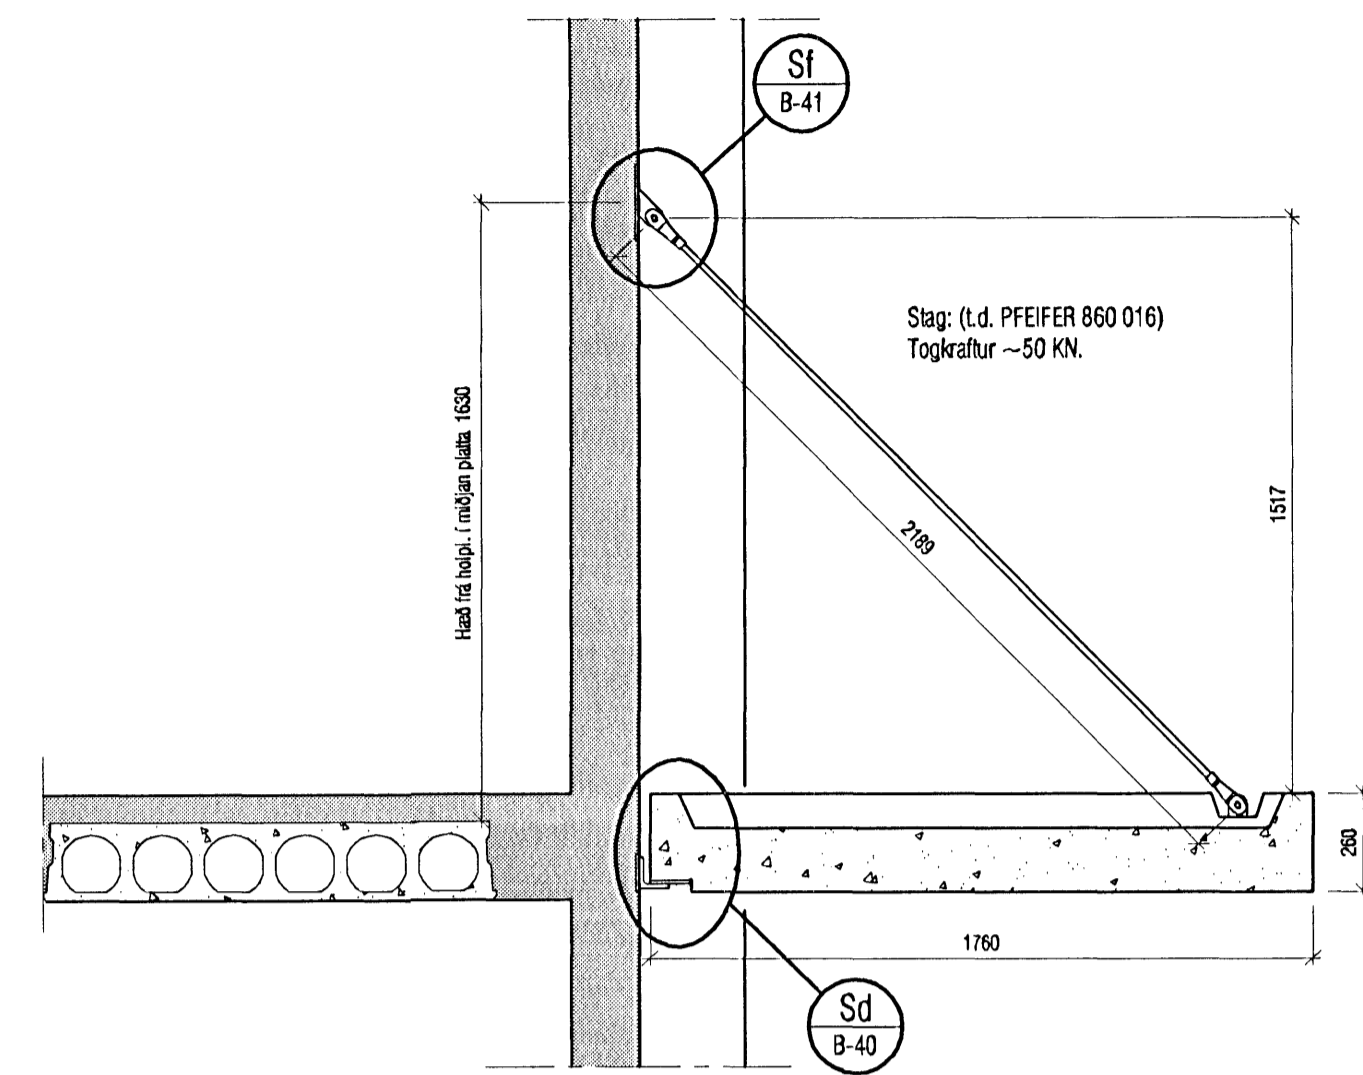


SVALIR C
STAG Mk. 1:20

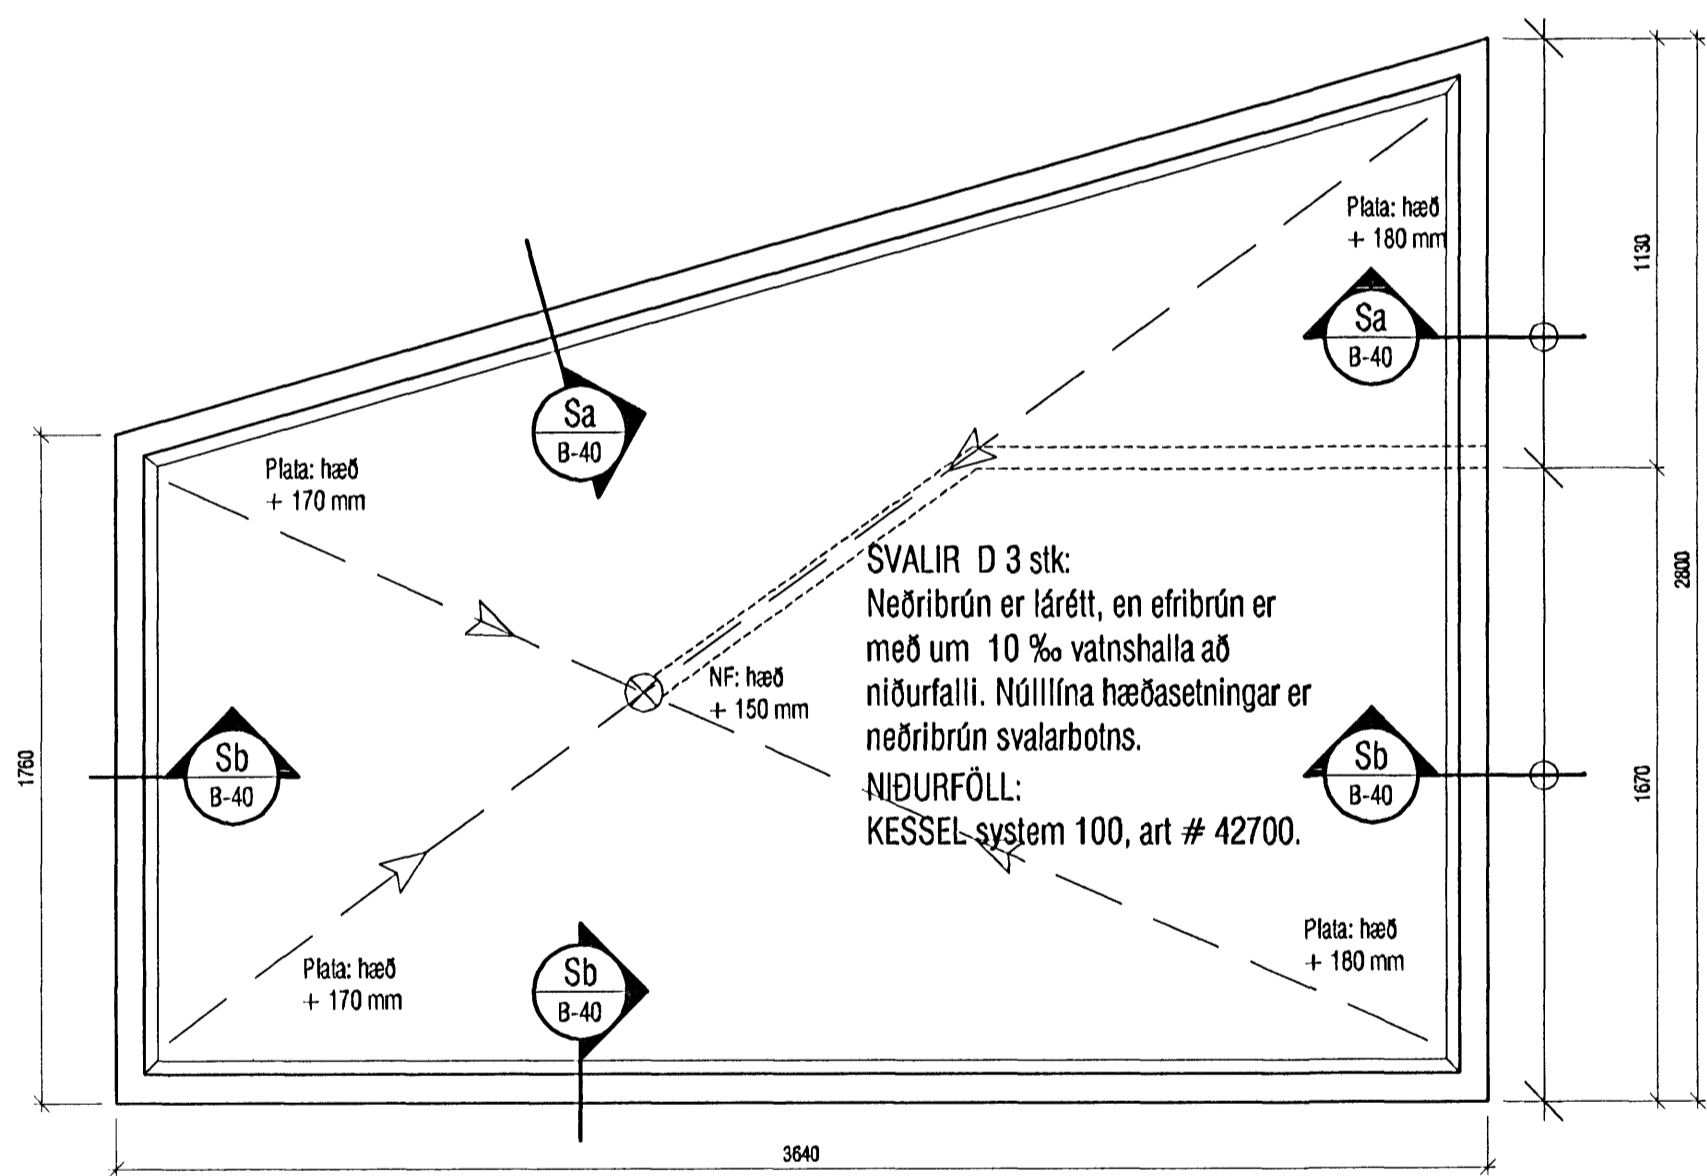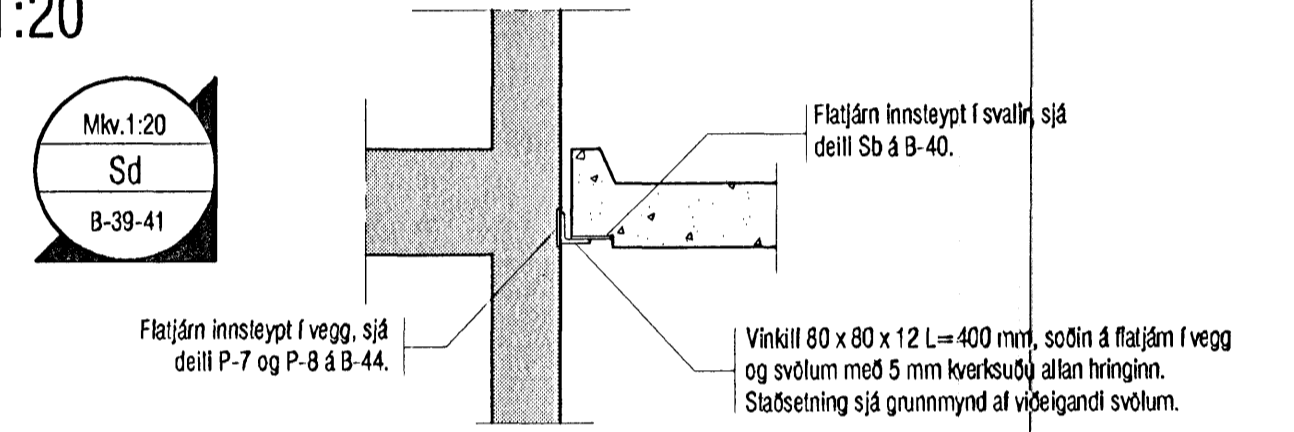

SVALIR D Mk. 1:20
Málsetning
3 stk.

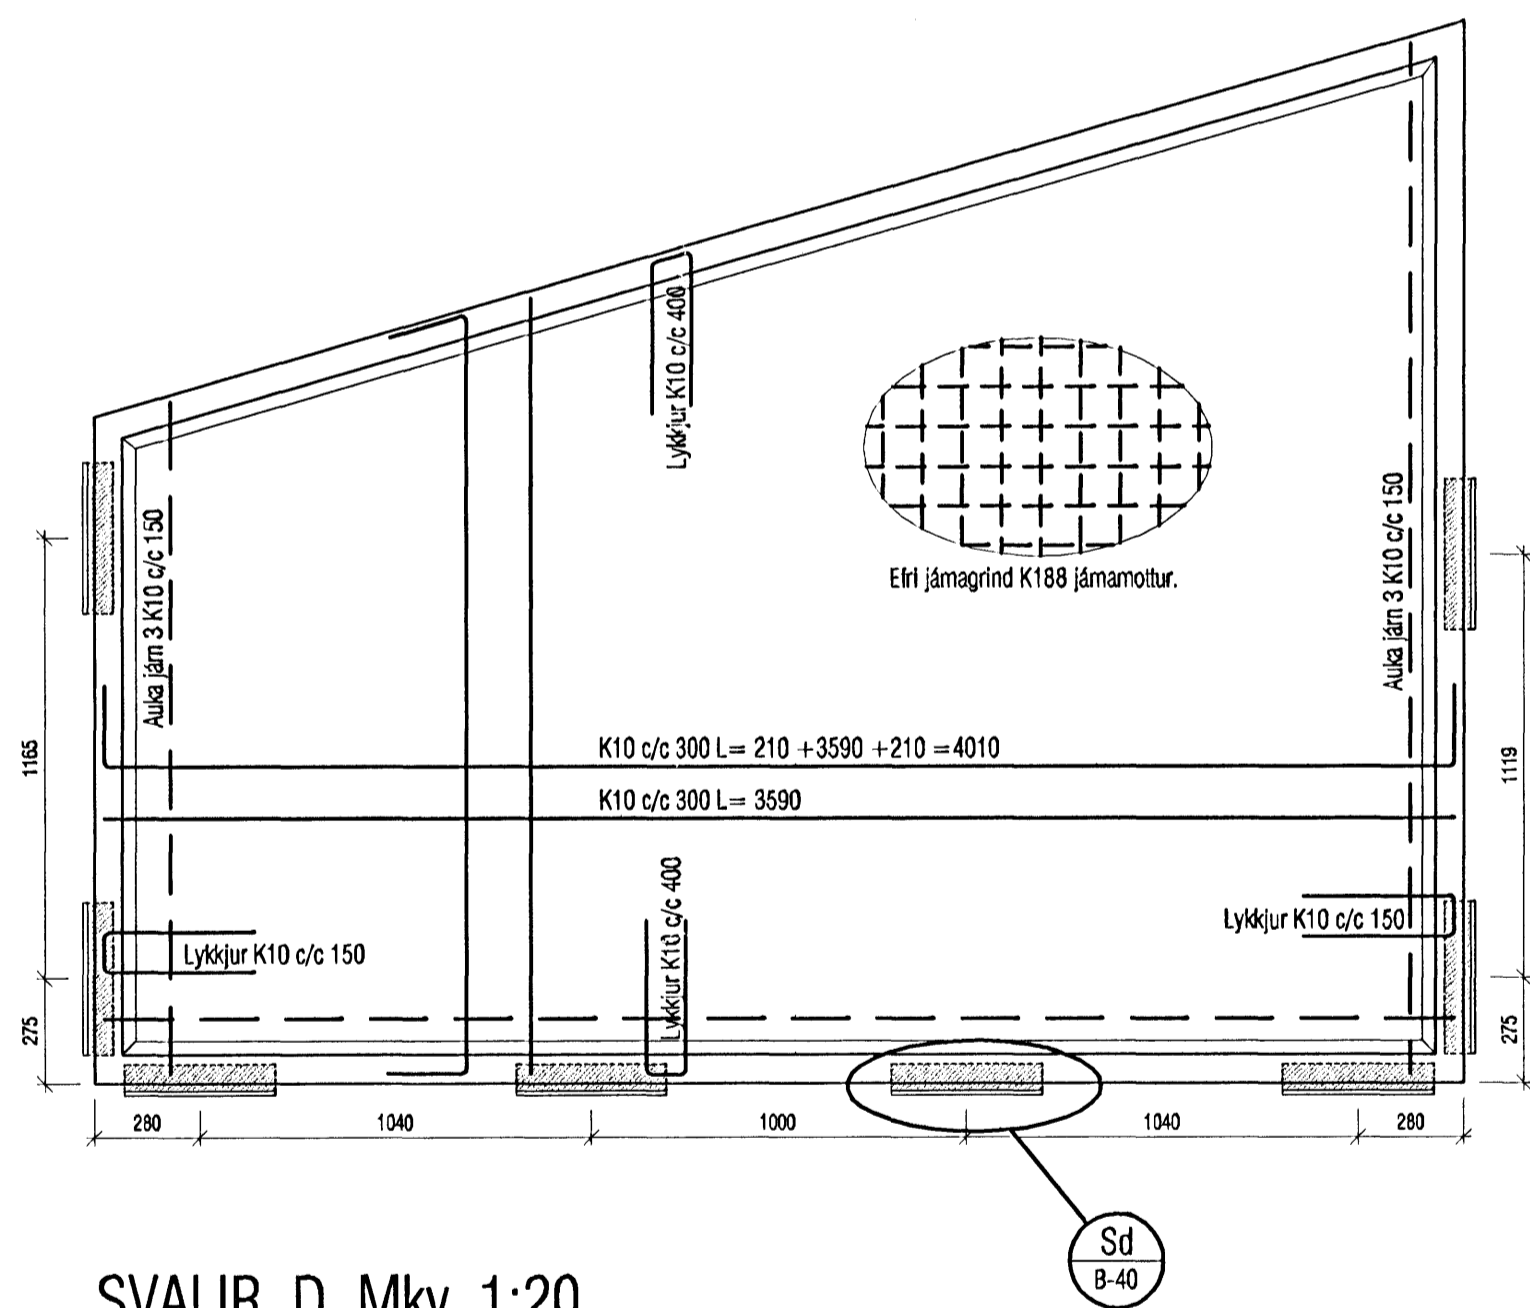

SVALIR D Mk. 1:20
Járnending

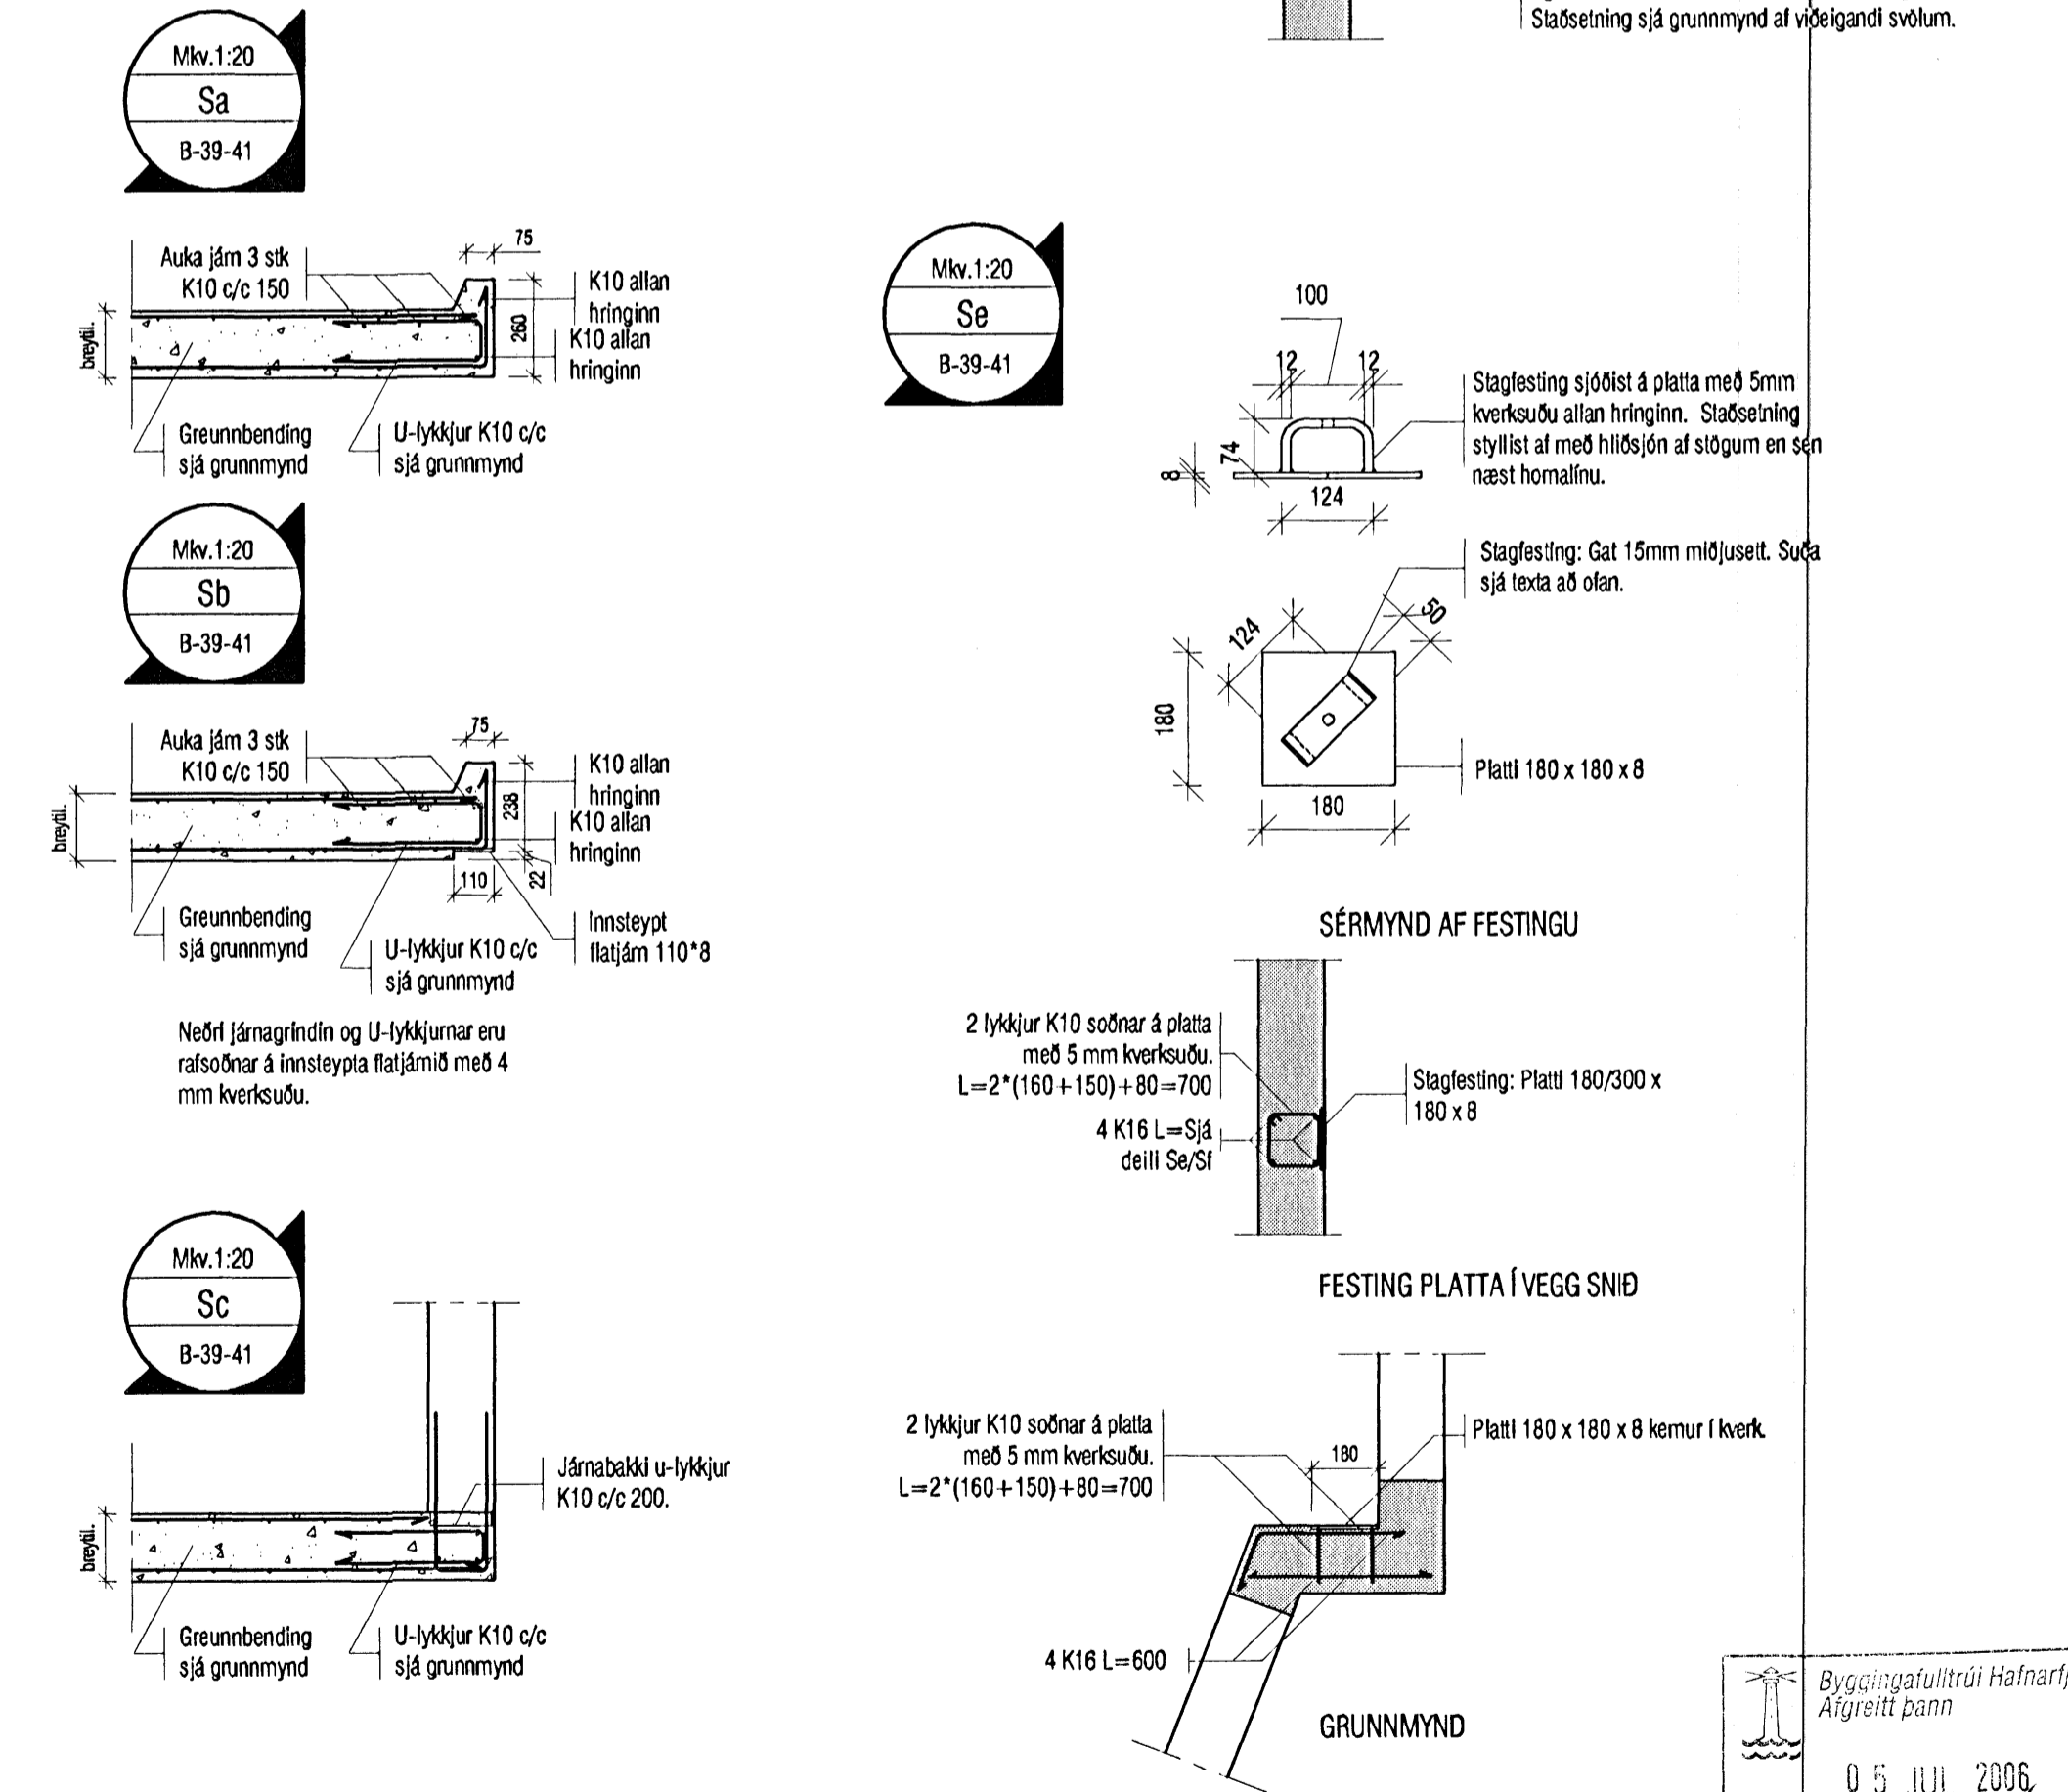

VEKTOR - hönnun og ráðgjöf - Nýbýlavegi 8, 200 Kópavogur.		Sigurður Hafsteinsson Byggingatekniráðgjafi Sími: 554-6660 Fax: 554-6668	
Tel.nr. / Síminn á hlykkningu Samþykkt		St. / Dags.	
29.06.06		05 JUL 2006	

Byggingatillit frá Hafnarfjarðar Algreitt þann
 05 JUL 2006

NORÐURBAKKI 23 OG 25 FORSTEYPTAR SVALIR GRUNNMYND	
Harnæð VB	Töfræð VB
Gögsetning 29.06.06	Verkr. n. B-05-10-41
Málkv. n. 1:20/1:10	Telkr. n. B-40