




Skýringar:

Á teikningu B-01 eru almennar skýringar og öll lágmarks ákvæði varðandi steypu og bendistál t.d. frágangur á járnnum kringum op og brúnir og fl. Gólfkótar GK í steypuvirki þ.e. steypum plötum, eru 20 mm neðar en endanlegur kóti skv. arkitekt. K: Kóti efri brún holplötu. Um nákvæma stærð og staðsetningu einstakra byggingahluta. Sjá nánar á sérteikningum aðalhönnuðar. Göt og raufar (sjá lagnateikn.)

Upp með öllum hornum og opum í útvegg koma lóðrétt 2 K16.

Lóðrétt járn merkt inn á grunnmynd nái 1,2m upp fyrir næstu plötu.

Lykilmýnd:

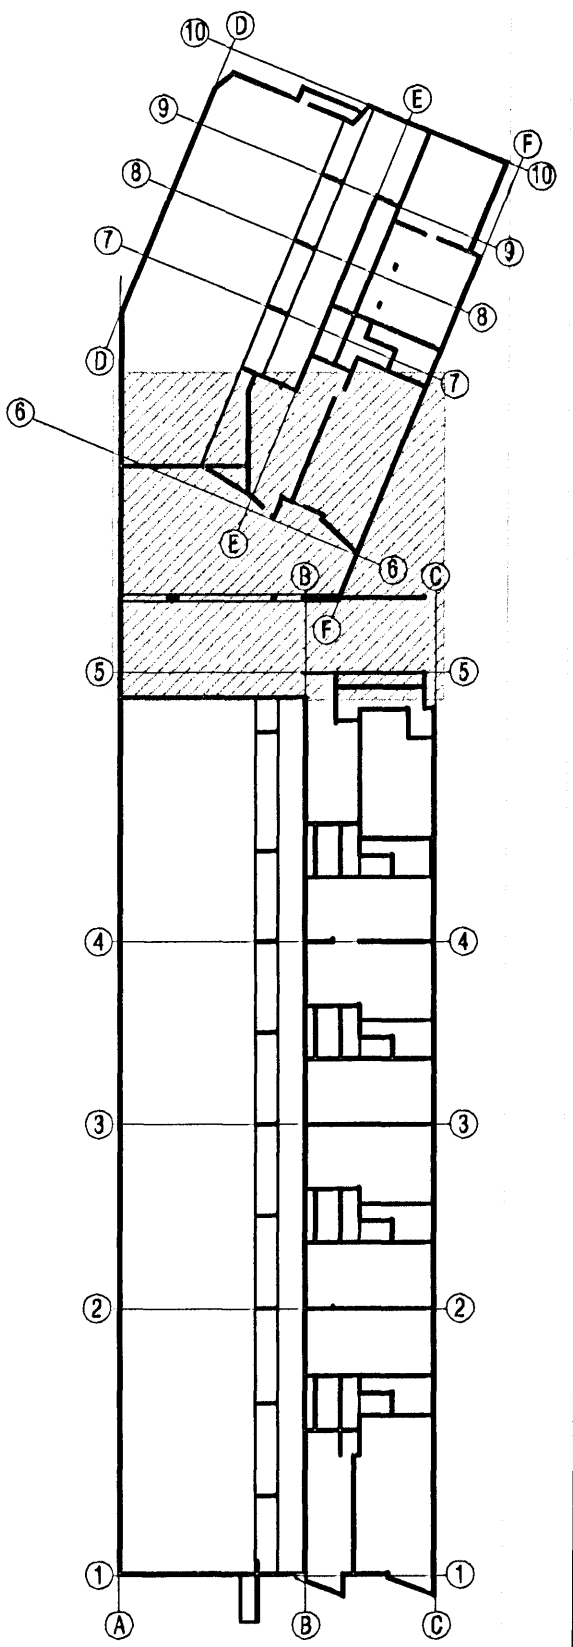

Eyca. Hönnuður Hatmarjörður
Algrætt þunn
05 JUL 2006

VEKTOR - hönnun og ráðgjöf - Nýbýlavegi 8, 200 Kópavogur.		Sigurbur Halðsteinsson Byggingafræðingur Sími: 554 6650 fex 554 6698.	NORÐURBAKKI 23 og 25 PLÖTUR YFIR KJALLARA GRUNNMYND
Tökn. nr. Samþykkt	Tívisun & löngun 	Br. Dags.	Hönnuð KA Teiknað KA Dagssetning 09.06.'06 Verk nr. B-05-10-41 Mælikvarði 1:50 Tökn. nr. B-13