MÓTTEKIÐ
02. FEB. 2022
fh. Byggingarfulltrúans í Hafnarfirði
HIAJ

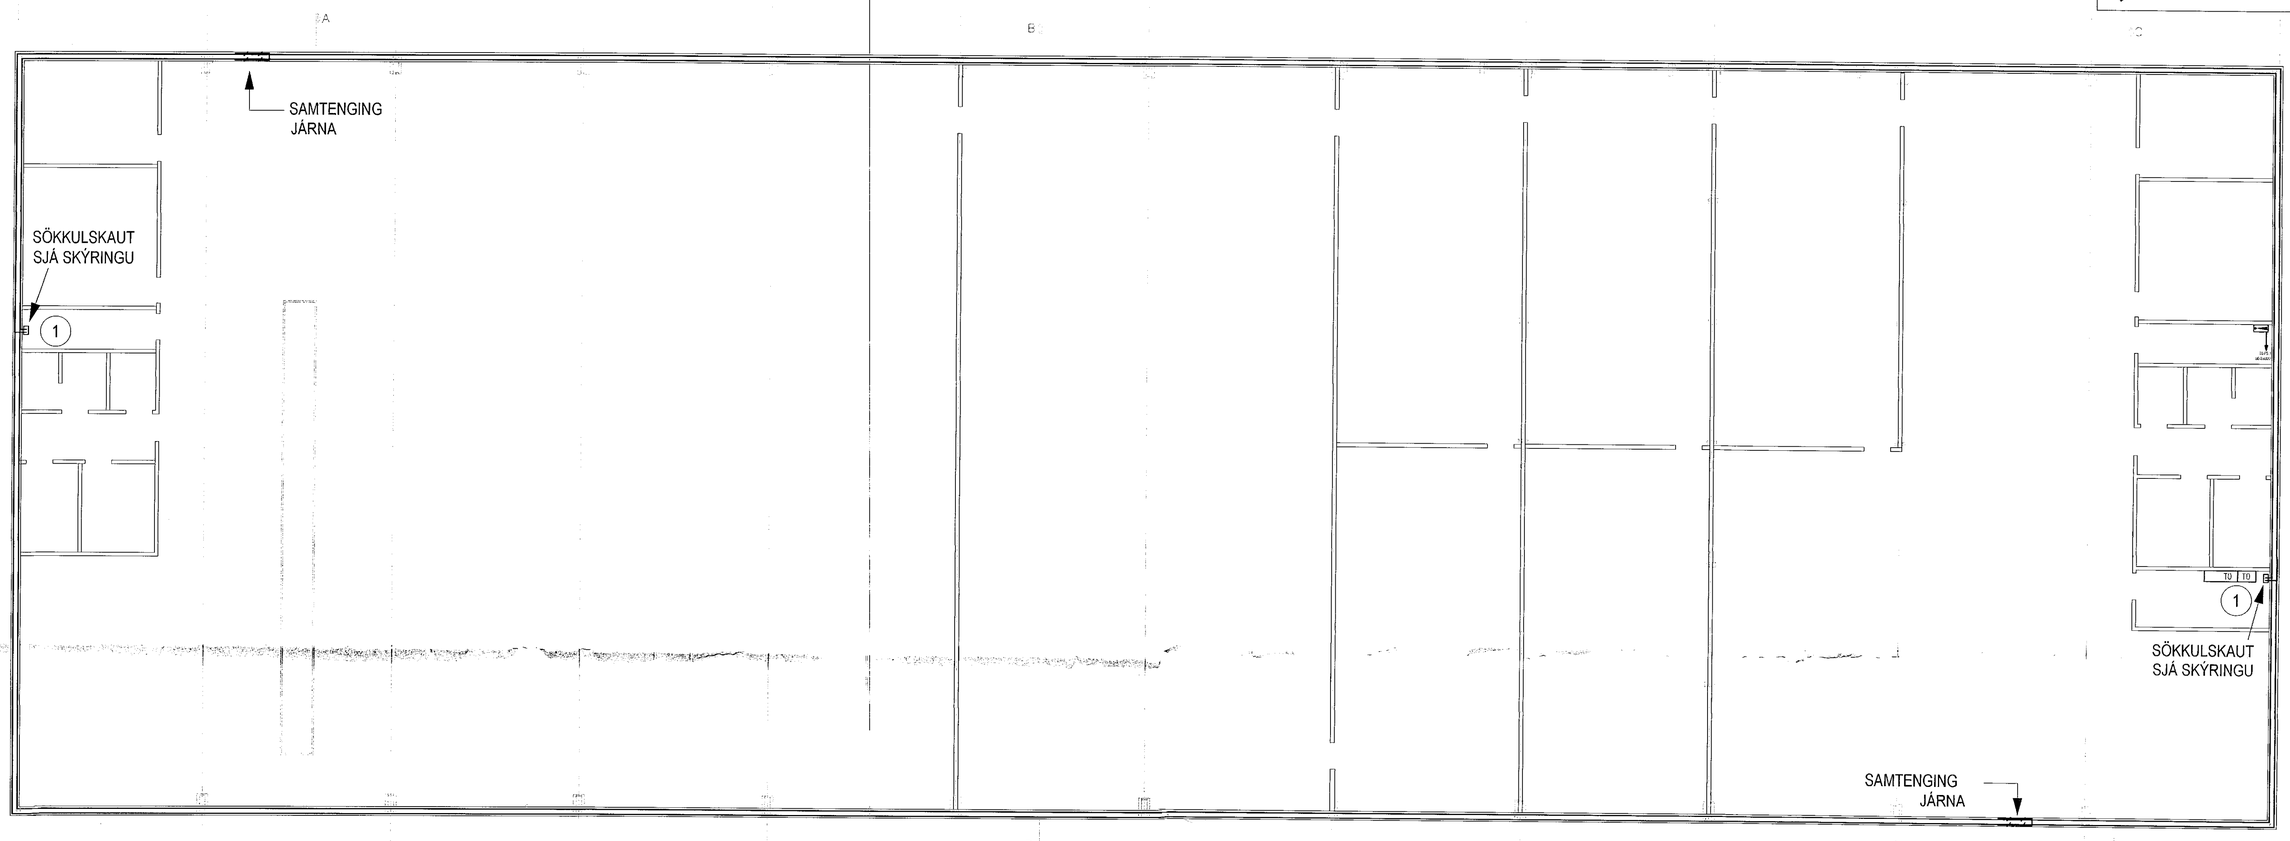

Grunnmynd sökkulskauts 1:100

0 2000 4000 6000 8000 10000
M 1:100 mm

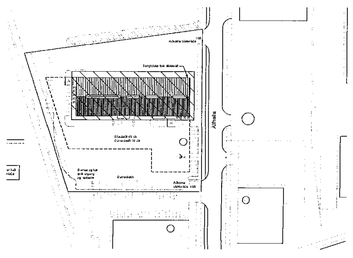

LYKILMYND

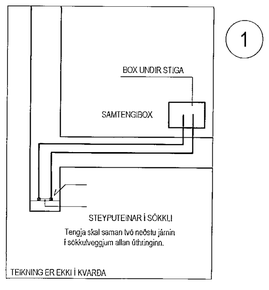

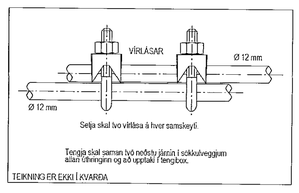

SAMTENGING STEYPUTEINA
Í/EMIGERÐUR FRÁGANGUR

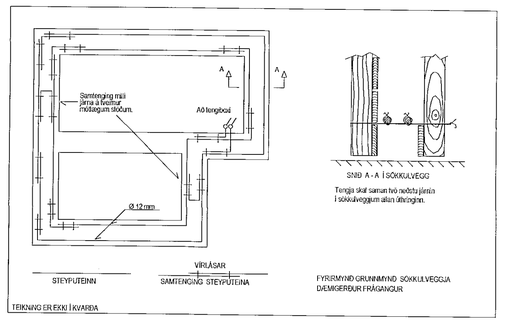

Hönnunarstig:

ÚTG.	DAGS.	ÚTGÁFUFERILL	HANNAÐ TEIKN. YFIRF.
—	—	—	—
—	—	—	—
—	—	—	—
—	—	—	—
—	—	—	—
—	—	—	—
—	—	—	—
—	—	—	—
—	—	—	—

UMSJÁ VERKFRÆÐISTOFA

STRANDGATA 11. HAFNARFJÖRÐUR s. 8644280 / 8984393. www.umsjaehf.is

Álfhella 15
Hafnarfjörður
221

Rafkerfi
Sökkulskaut og skýringar

—

HANNAÐ:	TEIKNAÐ:	YFIRFARIÐ:
SÍS	SÍS	SÍS
DAGS. ÚTG:	MÆLIKVARÐI:	BLAÐSTÆRÐ:
31.01.2022	1:100	A1
VERKNÚMER:	TEIKNINGANÚMER:	ÚTG:
22-001	R102	—

Dagsetning aðalupprátttar: 23.06.2021
Hönnuður: Sigurður Ívar Sigurjónsson 200277-3929

C:\Users\SigurdurIvar\Sigurjon\Dropbox\Umsja\22-001_Alfhella15\05-Teikningar\Rafi_Alfhella15.dwg