



Samþykkt þann
02. feb. 2022
I.H. Byggingarfulltrúans í Hafnarfirði
Hjalmar A. Jónsson
I-V-A-S

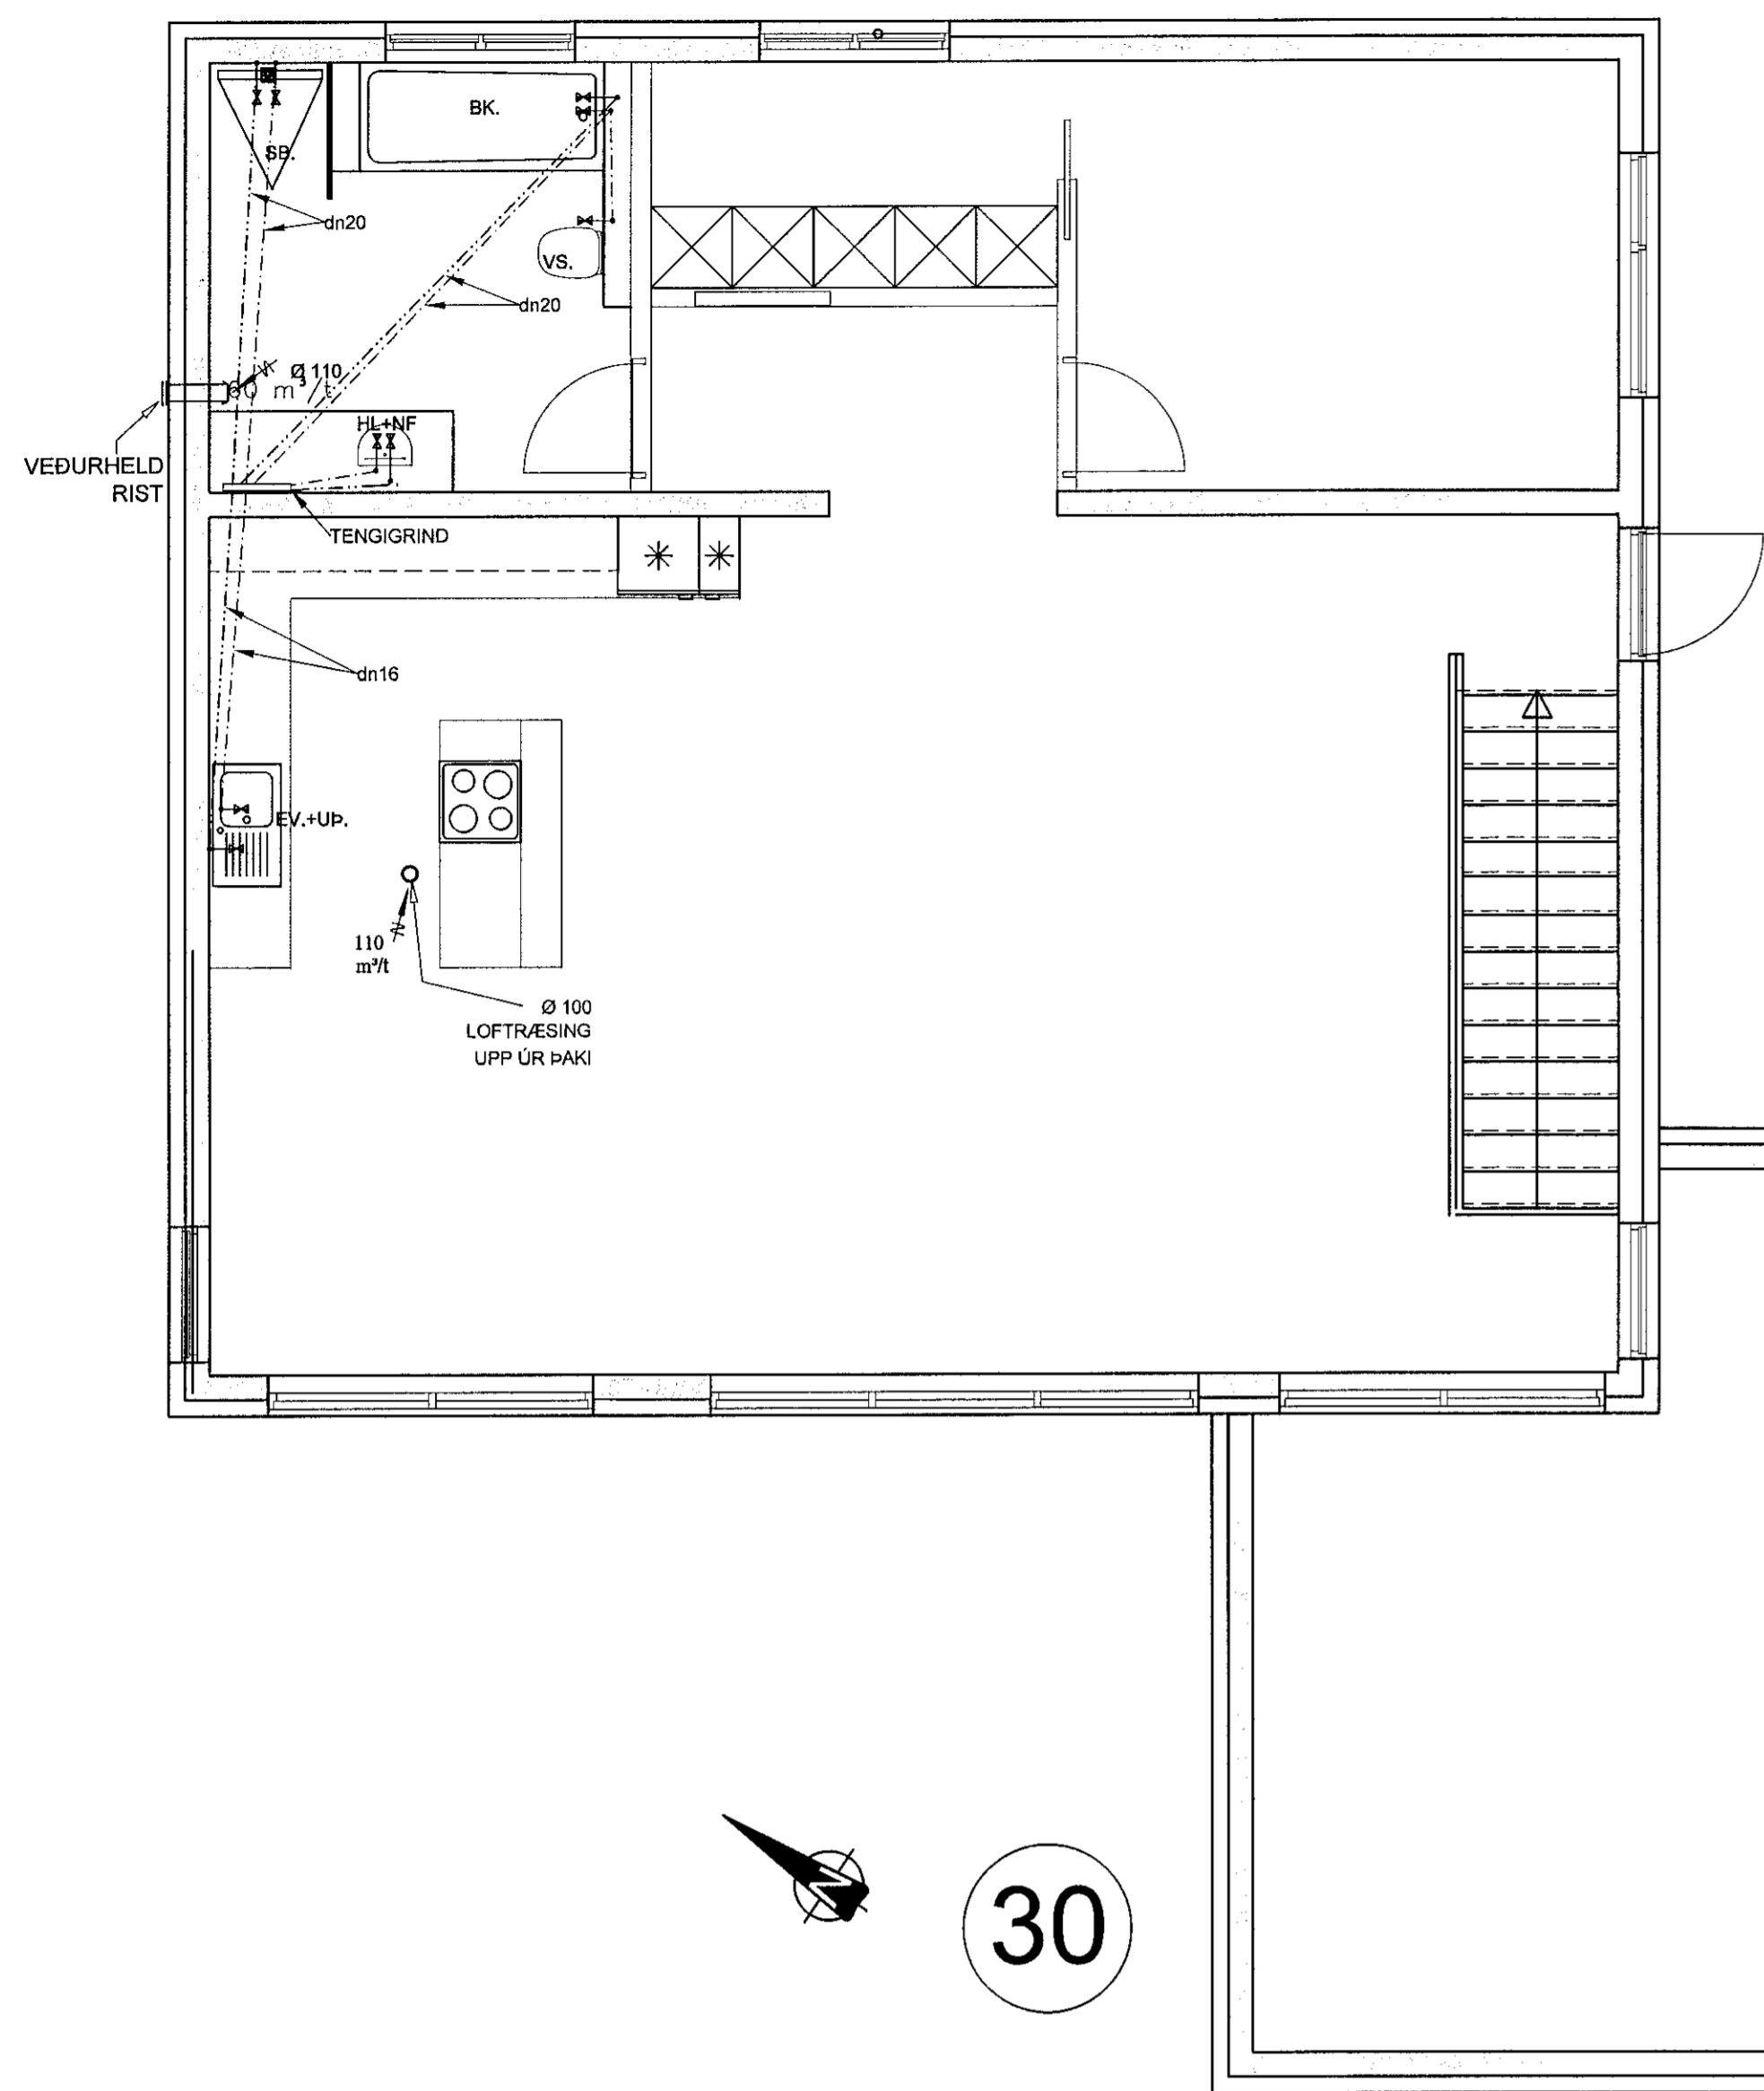

30

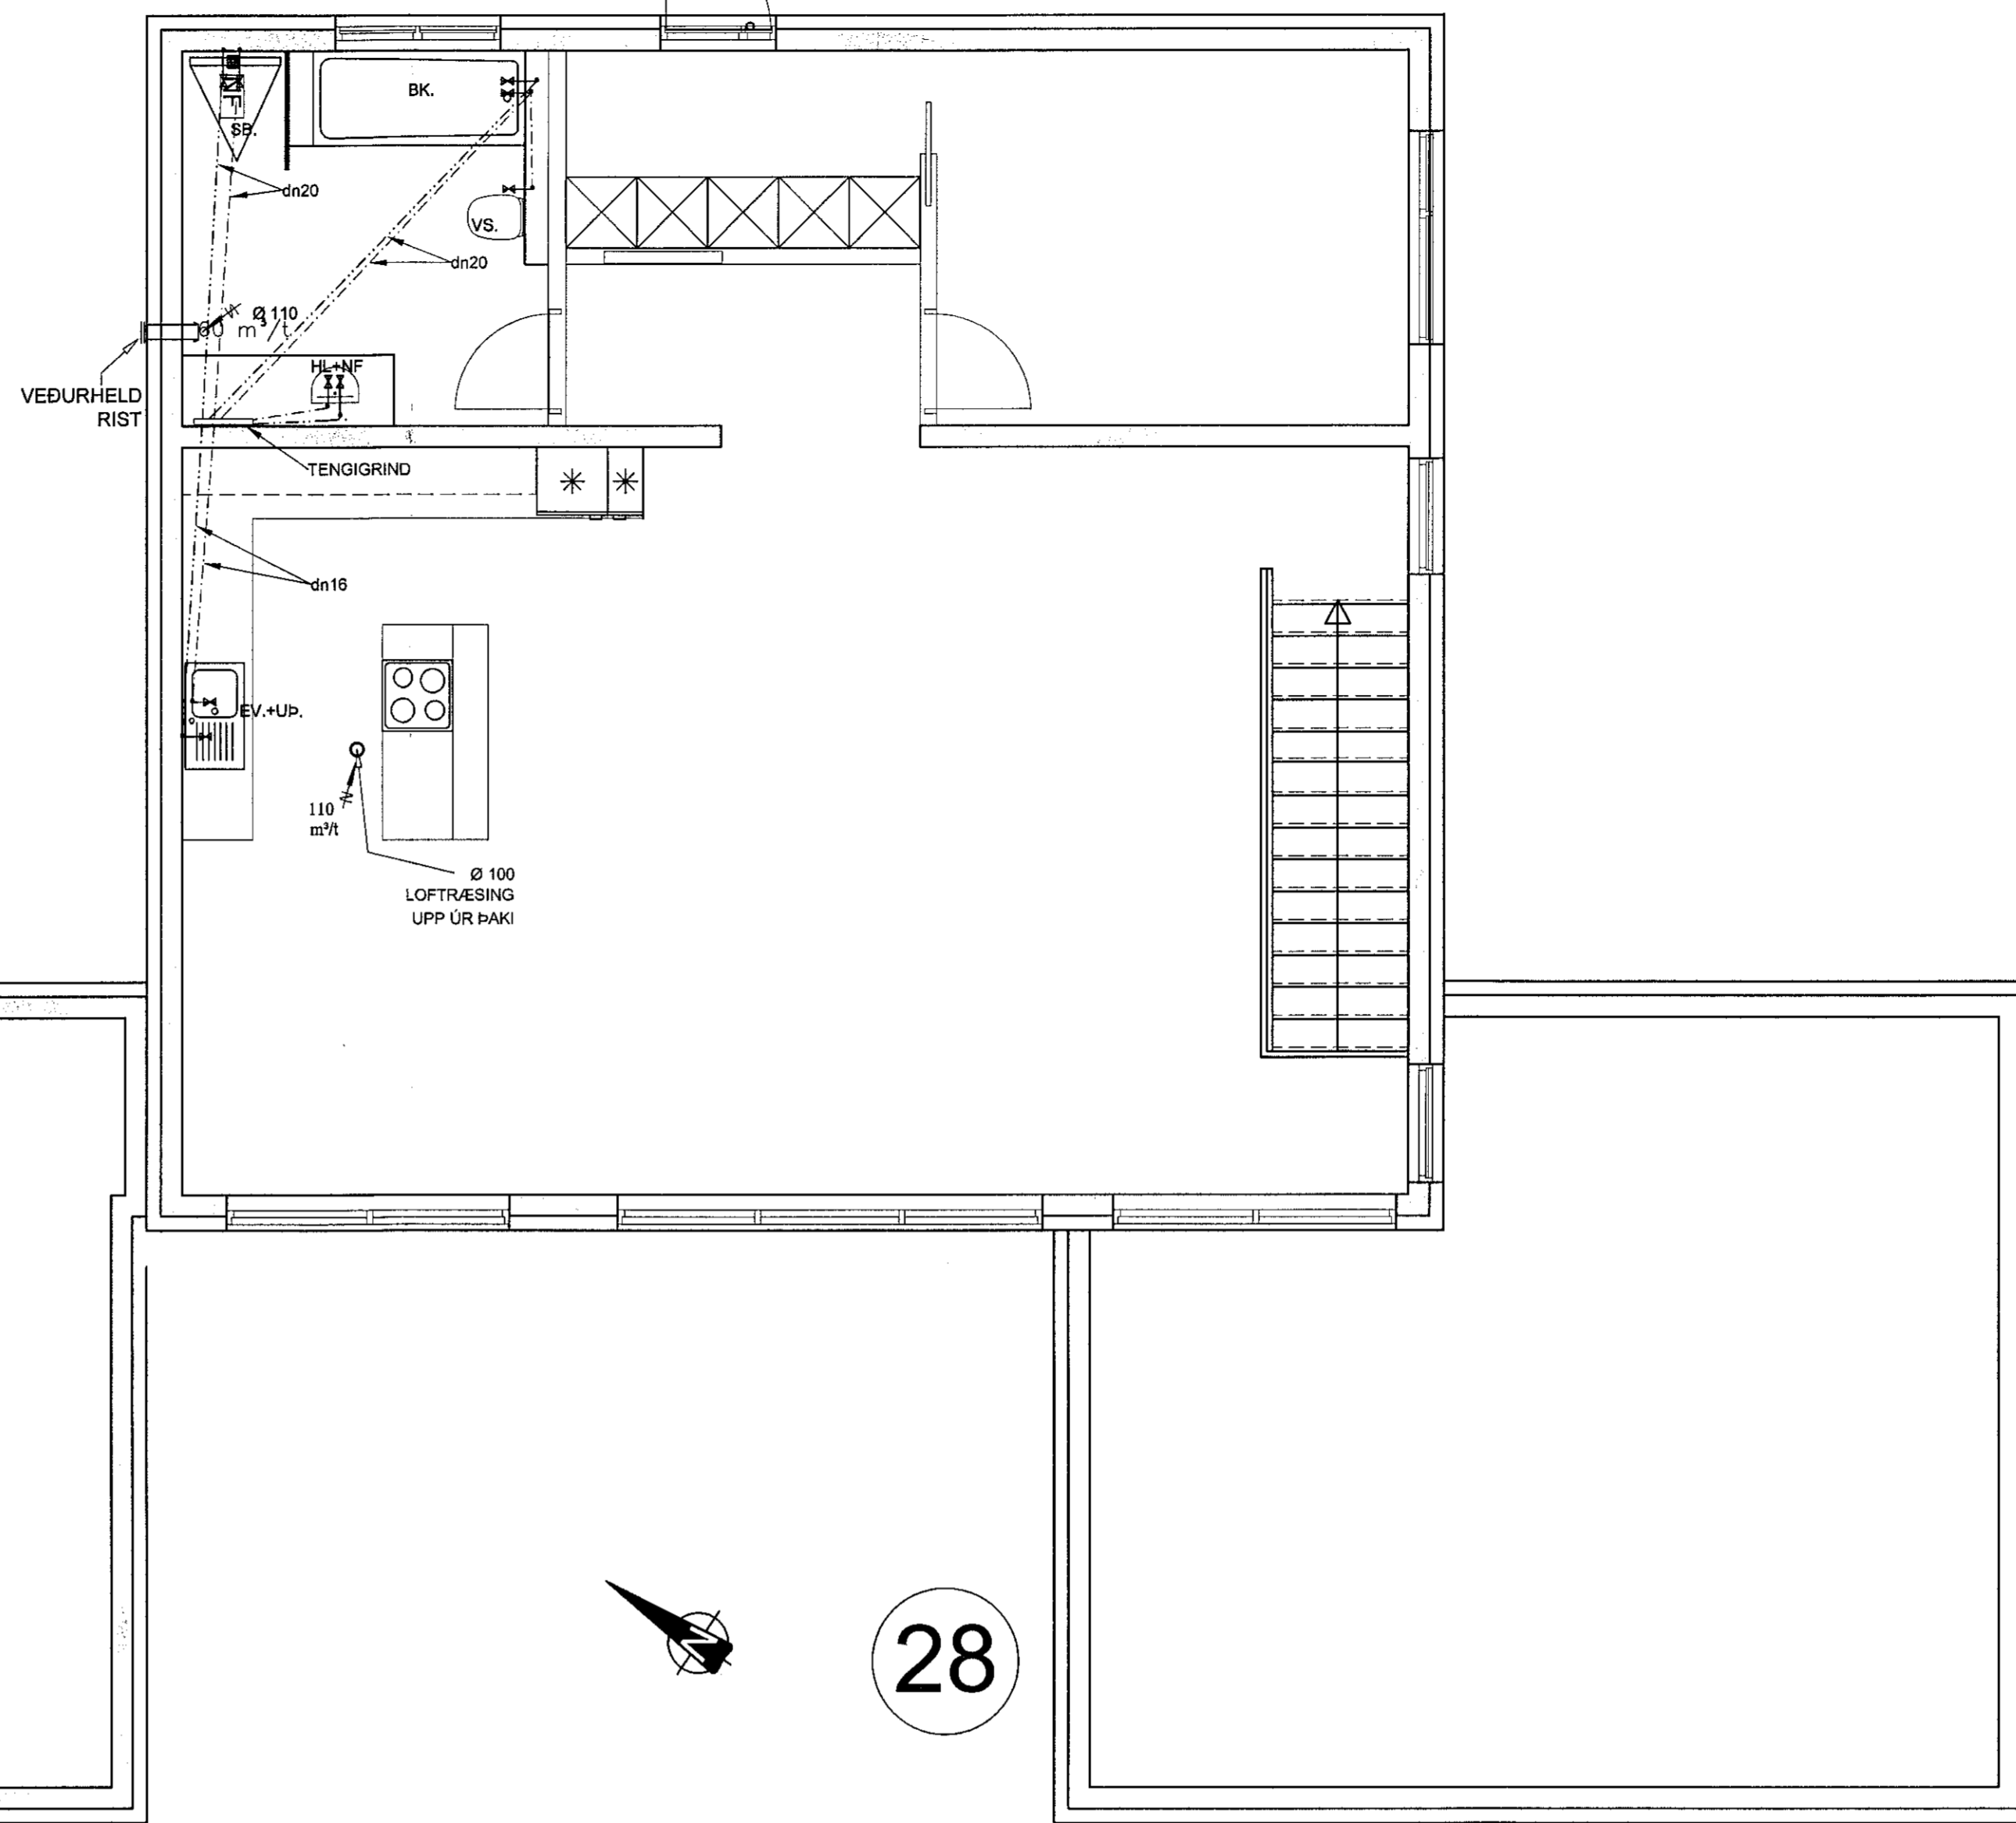

28

OFAN FLÖTU

LAGNIR SÉU ÚR VIBURKENNUDUM PLASTI TIL NOTKUNAR INNAHÚSS (T.D. POLYPROPYLEN).
FESTINGAR Á FALLPIPUM SKULU VERA VÍÐ HVERJA GÖLFPLÖTU OG TVÆR Á MILLI PLATNA.
EITT ÞENSLUSTYKKI SKAL VERA Á HVERRI HÆÐ, EF SAMSEYTI ERU SOÐIN SAMAN. ANNARS
ER NÆGLEGT AD DRAGA RÖR TIL Í MÖFFUM, T.D. 10 MM Í MÖFFU, TIL AD TAKA UPP
ÞENSLUNA.
HREINSLÖK SKULU VERA ÞAR SEM SÝNT ER Á TEIKN.
LODRÉTTAR FALLPIPUR SKULU VERA ÚR PLASTI OG EINANGRAST MED 25 MM GLERULLARHÖLKUM
OG VEÞJA MED SÍÐALPAPPA EDA PLASTDÜK.

NEYSLUKERFI:

STOFNLOGN NEYSLUVATNS SKAL VERA Ø25 PLASTLOGN Í FÖÐURRÖRI Ø40
ÞAR SEM LAGNIR ERU RÖR Í RÖR SKAL INNRI PÍPAN VERA ÚR 15mm PLASTI MED SÚREFNISHINDRANDI
LAGI T.D. WIRSDO PEK. IÐRATTARRÖR SKAL VERA ÚR HD-POLYETEN T.D. WIRSDO
ÞAR SEM TENGYSTYKKI ER HLUTI AF RÖR Í RÖR KERFI SKULU TENGYSTYKKI VERA ÚR AFZINKUNAFRIU
EFNI T.D. AMETAL FRÁ TA SEM BÉRSTAKLEGA ERU GERÐ FYRIR RÖR Í RÖR KERFI
VERKTAKI SKAL STAÐSETJA NÁKVÆMLEGA ALLA STÚTA TIL TENGINGAR VÍÐ TÆKI.
FARA SKAL EFTIR LEIÐBEININGUM FRÁ FRAMLEIÐANDA HREINLETISTÆKJA.
STÚTARNIR SKULU FESTAST TRYGGILEGA OG NÁ MÁTULEGA LANST ÚT FRÁ ENDANLEGUM VEGG.
ÞETTA SKAL MED STUTUM ÞANNIG AD ÞÉTTING VERÐI VATNSHELD.
FYRIR ÖLL GÖT KOMA RÓSETTUR.

Á DEILIGRIND Í RÖR Í RÖR KERFI SKAL MERKJA SLÖNGUENDA ÞANNIG AD SJÁ MEGI HVERJU
SLANGAN TENGIST.
KRANAR FYRIR HEITT VATN SKULU VERA VINSTRA MEGIN.
KERFIÐ SKAL ÞRYSTIREYNT SAMKV. LEIÐB. FRAMLEIÐANDA

LOFTRÆSILAGNIR, SKÝRINGAR

STOKKAR ERU VERKSMÍÐJUFRALEIDD SPÍRALVÖÐ SÍVÖL STÁLROÐR ÚR HEITGALVANHÚÐUÐU
STÁLI (EFNISÞYKKT ≥ 0,6MM). STOKKAR KOMA INNI Í MILLIVEGGI, EKKI SÝNILEGIR.

LOFTSKIPTI ERU SBR. BYGGINGARREGLUGERÐ. ÚTSOGSVENTLAR ERU HVÍTUR,
HRINGLAGA OG MED STILLANLEGU LOKI. Ø100 ÞAR SEM ÚTSOG ER < 60 MKLST EN
Ø125 ANNARS STAÐAR - T.D. LINDAB KU-100 OG KU-125

SAMSETNINGAR SÉU MED TVÖFÖLDUM GÚMMIÞÉTTILISTA, LINDABSAFE EDA SAMBÆRILEGT.
TENGYSTYKKI SÉU ÚR SAMA EFNI OG STOKKAR
KERFI SKULU A.M.K. UPPFYLLA ÞÉTTLEIKAFLOKK A SKV. ÍST DS-447



FESTINGAR OG UPPHENGJUR MÁ ÚTFÆRA MED FLATJÁRNSBAULUM, GATAGIRÐI EDA Á ANNAN
SAMBÆRILEGAN HÁTT. BIL MILLI UPPHENGJA/FESTINGA FARI EKKI FYRIR 2M

→ =OPID UNDIR OG/EDA FYRIR HURÐ,
EDA OPIN RIST.

⊠ =ELDVARNALOKA E60.

⊠ =STILLILOKA

DEILIKISTA FYRIR NEYSLUVATNSLAGNIR
[SKEMATÍSK MYND]

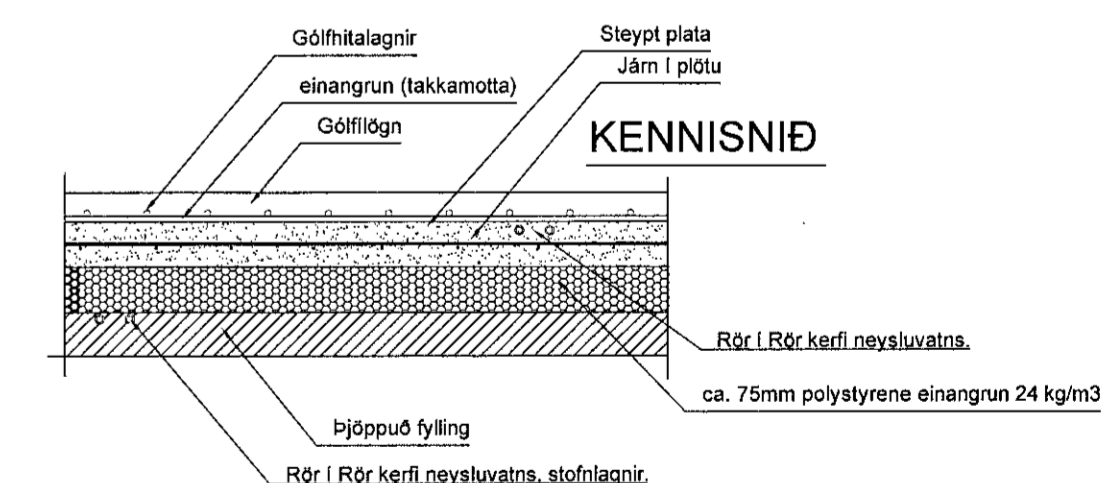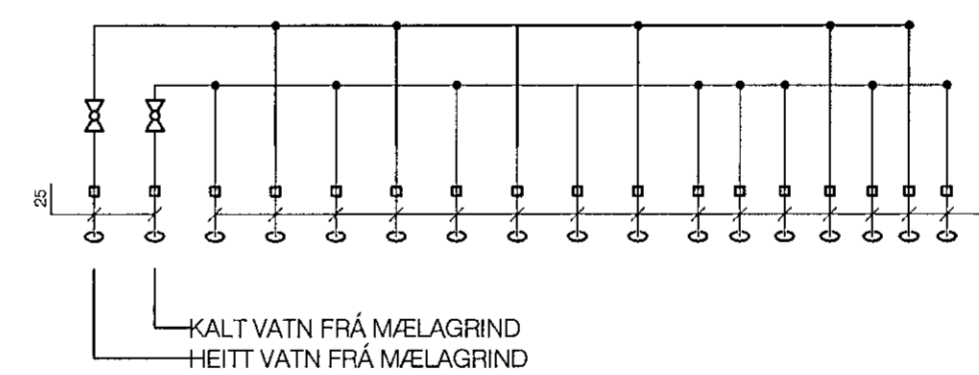

Verkfræðistofa Ívars Haukssonar ehf.
Suðurlandsbraut 46, 108 Reykjav.
Sími: 695-4337
e-mail: ivar@vha.is
www.vha.is
Kennitala: 540212-2790

Hannað I.H. Teiknað I.H. Samþykkt: *Ivar Hauksson*
Kennitala 110383-5339

TINNUSKARÐ 28-30
HAFNARFJÖRÐUR
LAGNIR 2.HÆÐ
NEYSLUVATN
SKÝRINGAR

Mkv. 1/50 Teikn. nr. 3-2.1 Verk nr.

Áritun samráðingarmanna / hönnunarsjóra: *Ivar Hauksson* Útgáfa Dags. A OKT '21