



BLIKAÁS 34  
RÚMMYND HITALAGNA  
MKV. 1:50

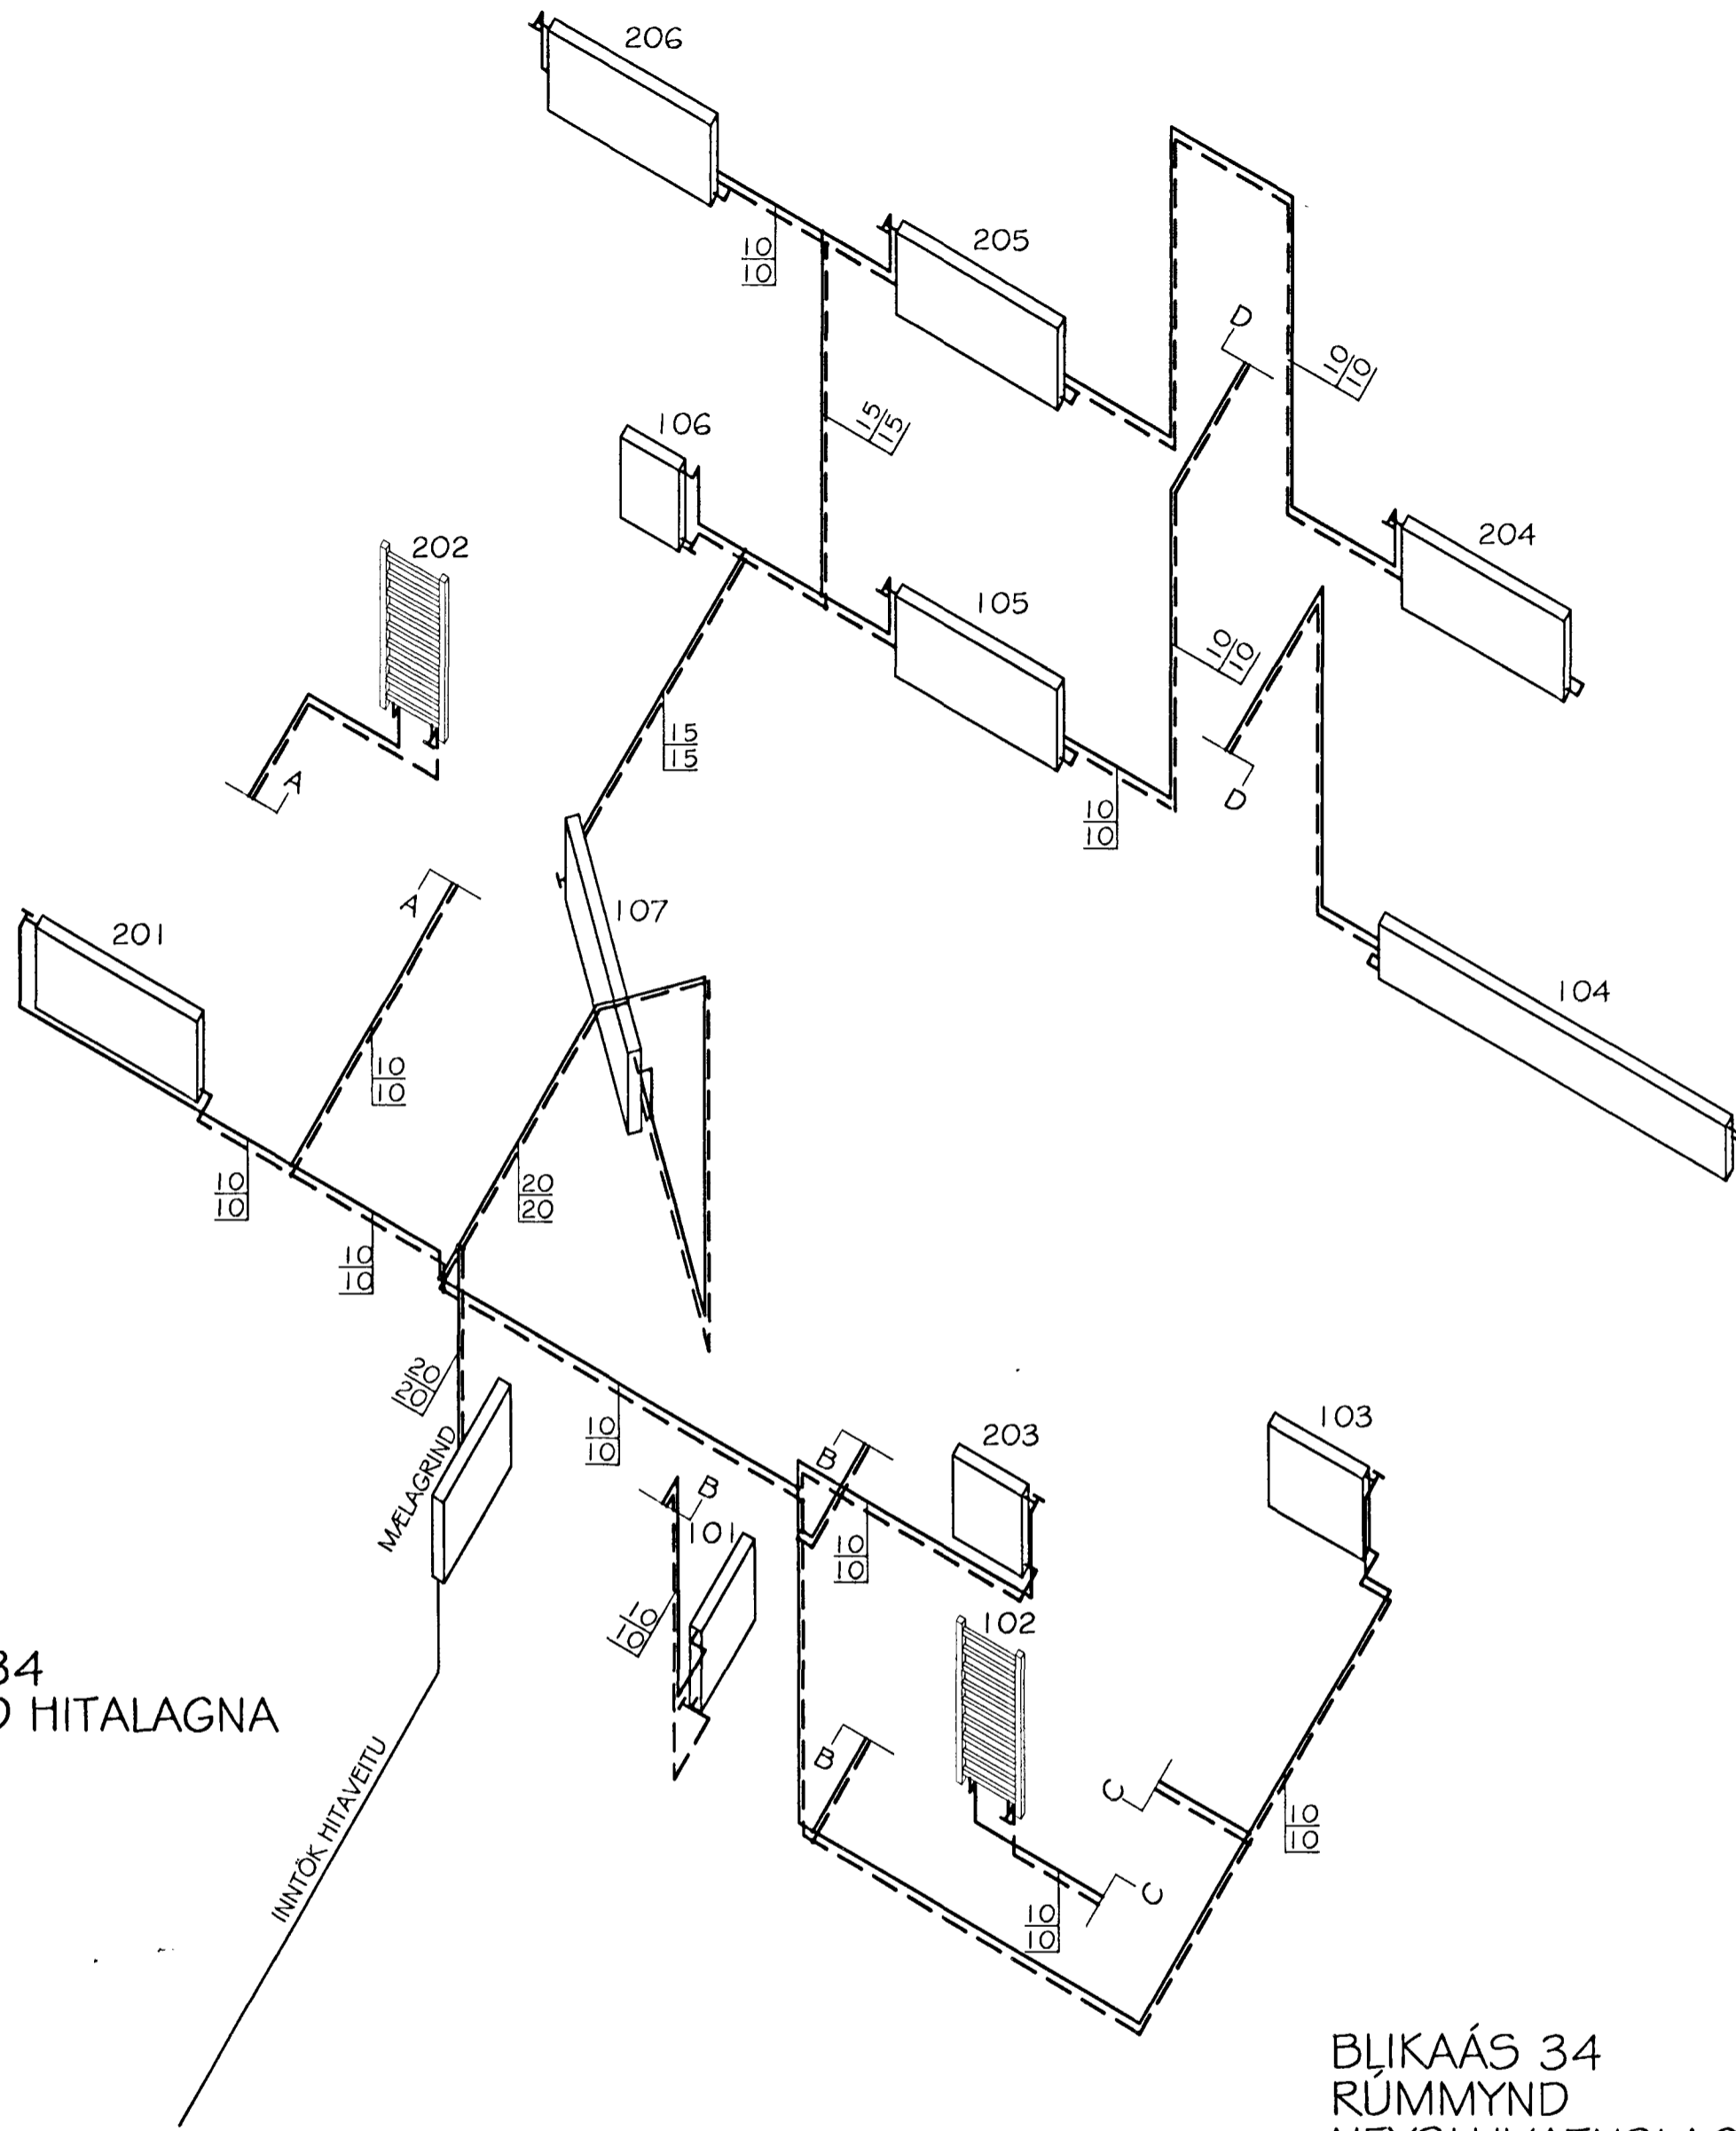

BLIKAÁS 34  
RÚMMYND  
NEYSLUVATNSLAGNA  
MKV. 1:50


OFNATAFLA  $\Delta T=40^{\circ}C$

Ofn nr.	heiti herbergis	reikn. varmatap kcal/h	mesta stærð ofns h x l mm	stútar	ofnlök	valdir ofnar
101	ANDDYR	830	600 x 800	C-D	FJVR	HANDKLÆDAOFN
102	BADHERBERGI	400	600 x 800	E-F	FJVR	
103	BORÐSTOFA	600	600 x 800	A-D	RA2000	
104	STOFA	2000	400 x 3000	C-B	RA2000	HANDKLÆDAOFN
105	ELDHÚS	1080	600 x 1400	A-D	RA2000	
106	GEYMSLA	540	600 x 500	C-D	FJVR	
107	BÍLSKÚR	1920	600 x 1800	C-B	FJVR	HANDKLÆDAOFN
201	HERBERGI	1330	600 x 1400	C-B	RA2000	
202	BADHERBERGI	980	600 x 1400	E-F	FJVR	
203	PVOTTAH.	470	600 x 600	C-B	FJVR	HANDKLÆDAOFN
204	HJÓNAHERB.	1330	600 x 1400	A-D	RA2000	
205	HERBERGI	1330	600 x 1400	A-D	RA2000	
206	HERBERGI	1330	600 x 1400	A-D	RA2000	
SAMTALS:		14140	Valda ofna skal bera undir hönnuð áður en smíði þeirra hefst			

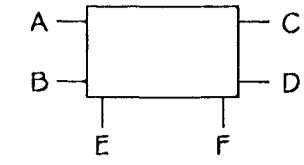

TILVÍSANIR:

SJÁ ALMENNAR SKÝRINGAR Á TEIKNINGU NR. 700.  
SJÁ GRUNNMYNDIR HITA- OG NEYSLUVATNSLAGNA FYRIR BLIKAÁS 30 OG 32 Á TEIKNINGUM NR. 801 OG 803.  
SJÁ GRUNNMYNDIR HITA- OG NEYSLUVATNSLAGNA FYRIR BLIKAÁS 34 OG 36 Á TEIKNINGUM NR. 802 OG 804.  
SJÁ RÚMMYNDIR HITA- OG NEYSLUVATNSLAGNA FYRIR BLIKAÁS 30 Á TEIKNINGU NR. 805.  
SJÁ RÚMMYNDIR HITA- OG NEYSLUVATNSLAGNA FYRIR BLIKAÁS 32 Á TEIKNINGU NR. 806.  
SJÁ RÚMMYNDIR HITA- OG NEYSLUVATNSLAGNA FYRIR BLIKAÁS 36 Á TEIKNINGU NR. 808.

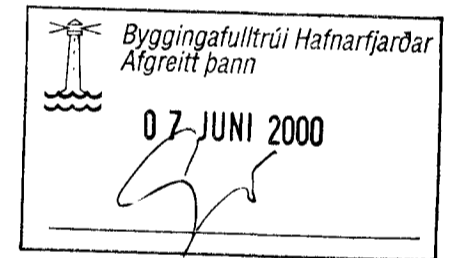

Br. nr.	Dags.	Af.	Breyting
A			
B			
C			
D			

**TEIKNISTOFAN**  
**TORGÍÐ**  
RÁÐGJÖF - HÖNNUN - EFTIRLIT

ARMÚLI 36, 108 REYKJAVÍK, SÍMI 568-8866, FAX 568-8878  
Ponsteinn Fróþýfósson, Magnús P. Guðmundsson,  
byggingatæknifræðingur innanhússarkitekt.  
Kt. 211055-5299 Kt. 240654-5559

**BLIKAÁS 34**  
**HAFNARFJÖRÐUR**

Teikningarheiti: RÚMMYND HITA- OG  
NEYSLUVATNSLAGNA  
OFNATAFLA

Dags. 21.09.1999 Kvarði 1:50  
Hannað PF Teiknað VÓJ Samþ. *[Signature]*  
Verknr. 99-823 Teikn.nr. 807 Breyt.nr.